
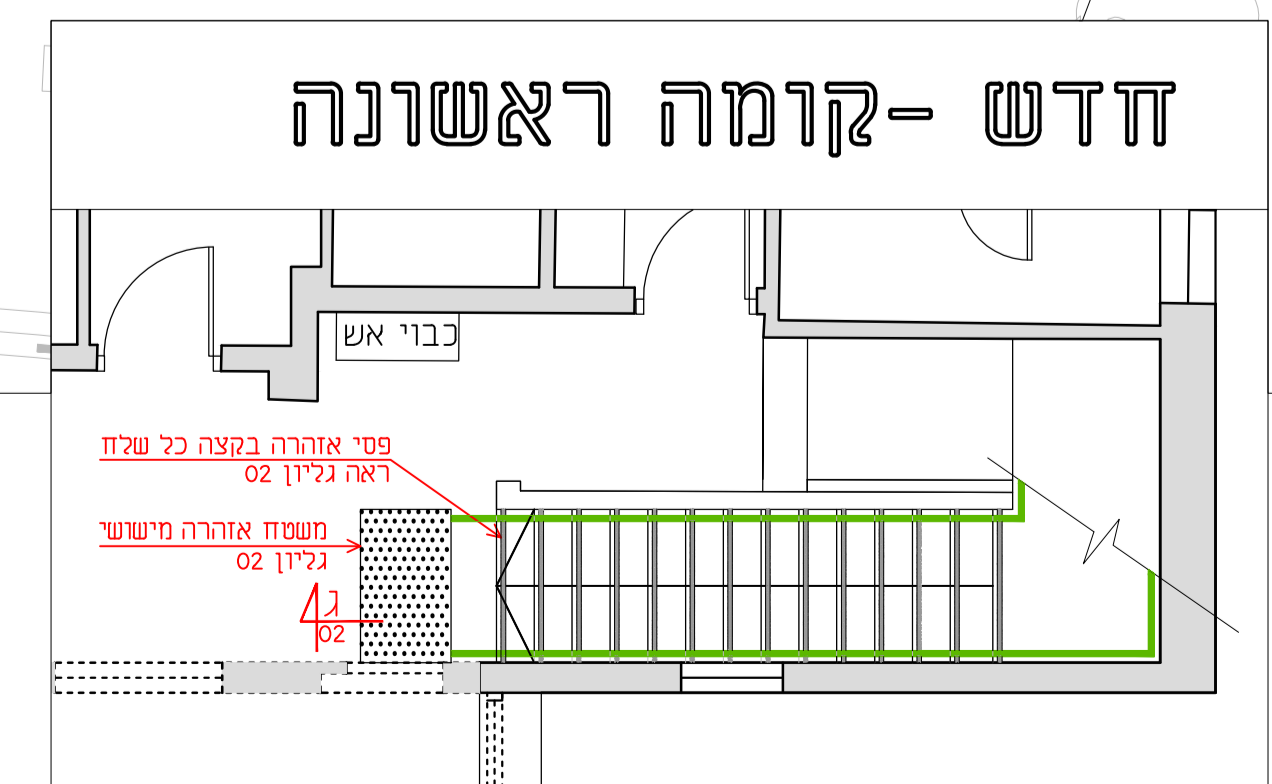
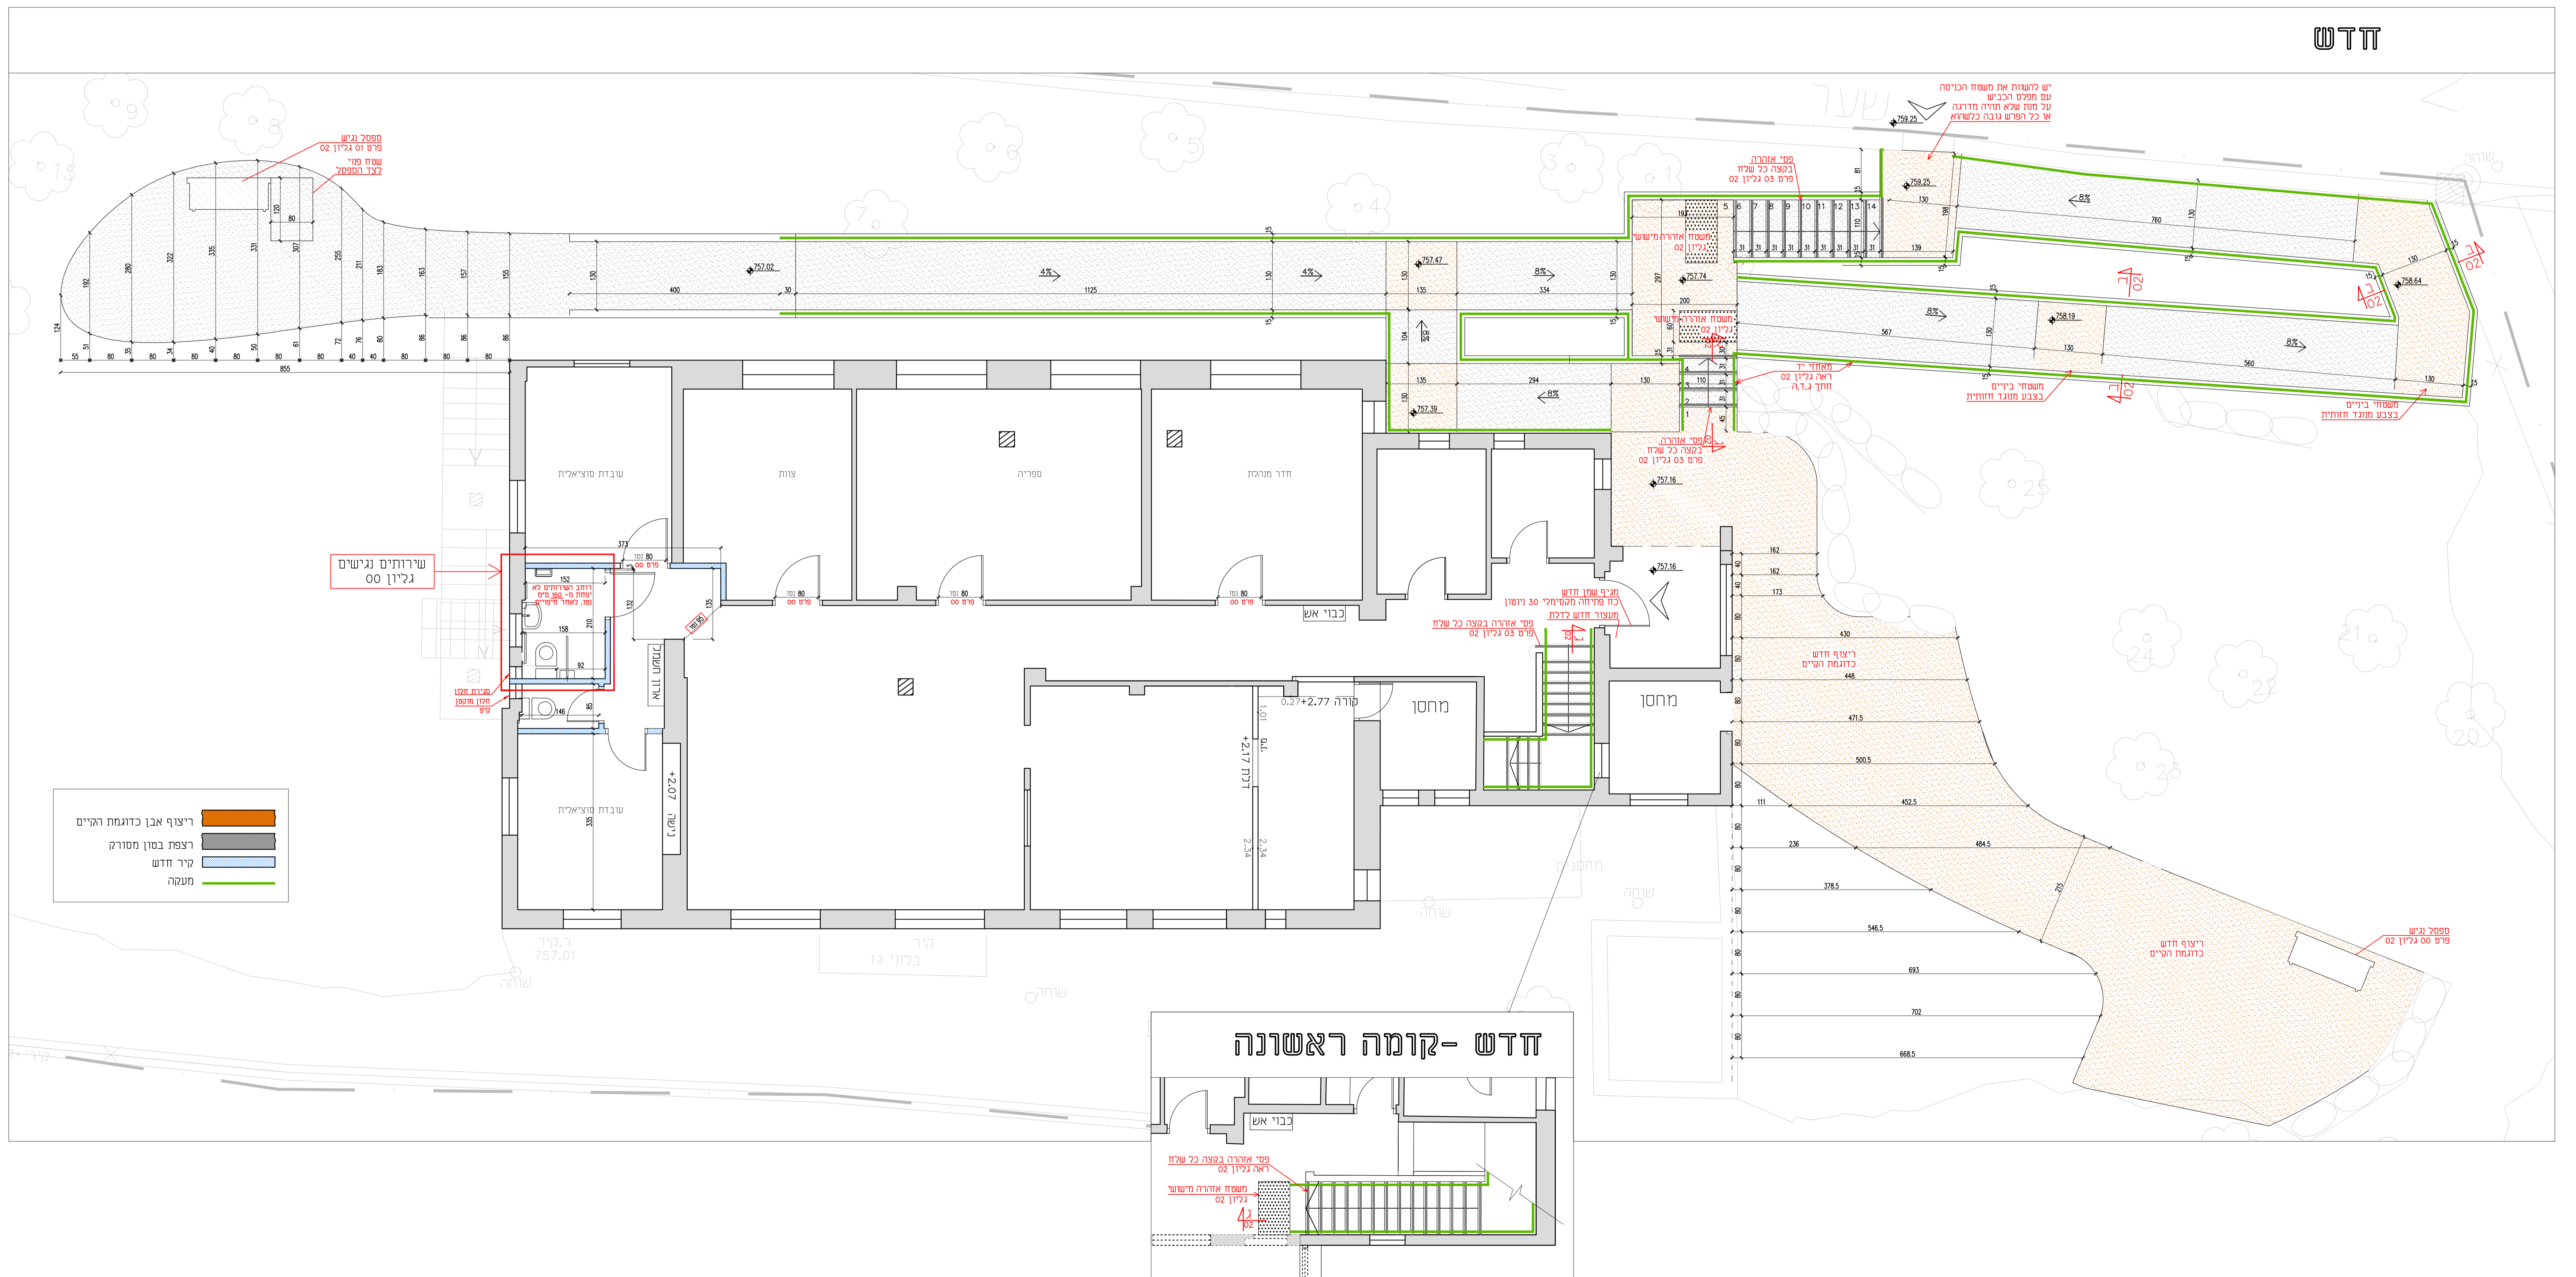
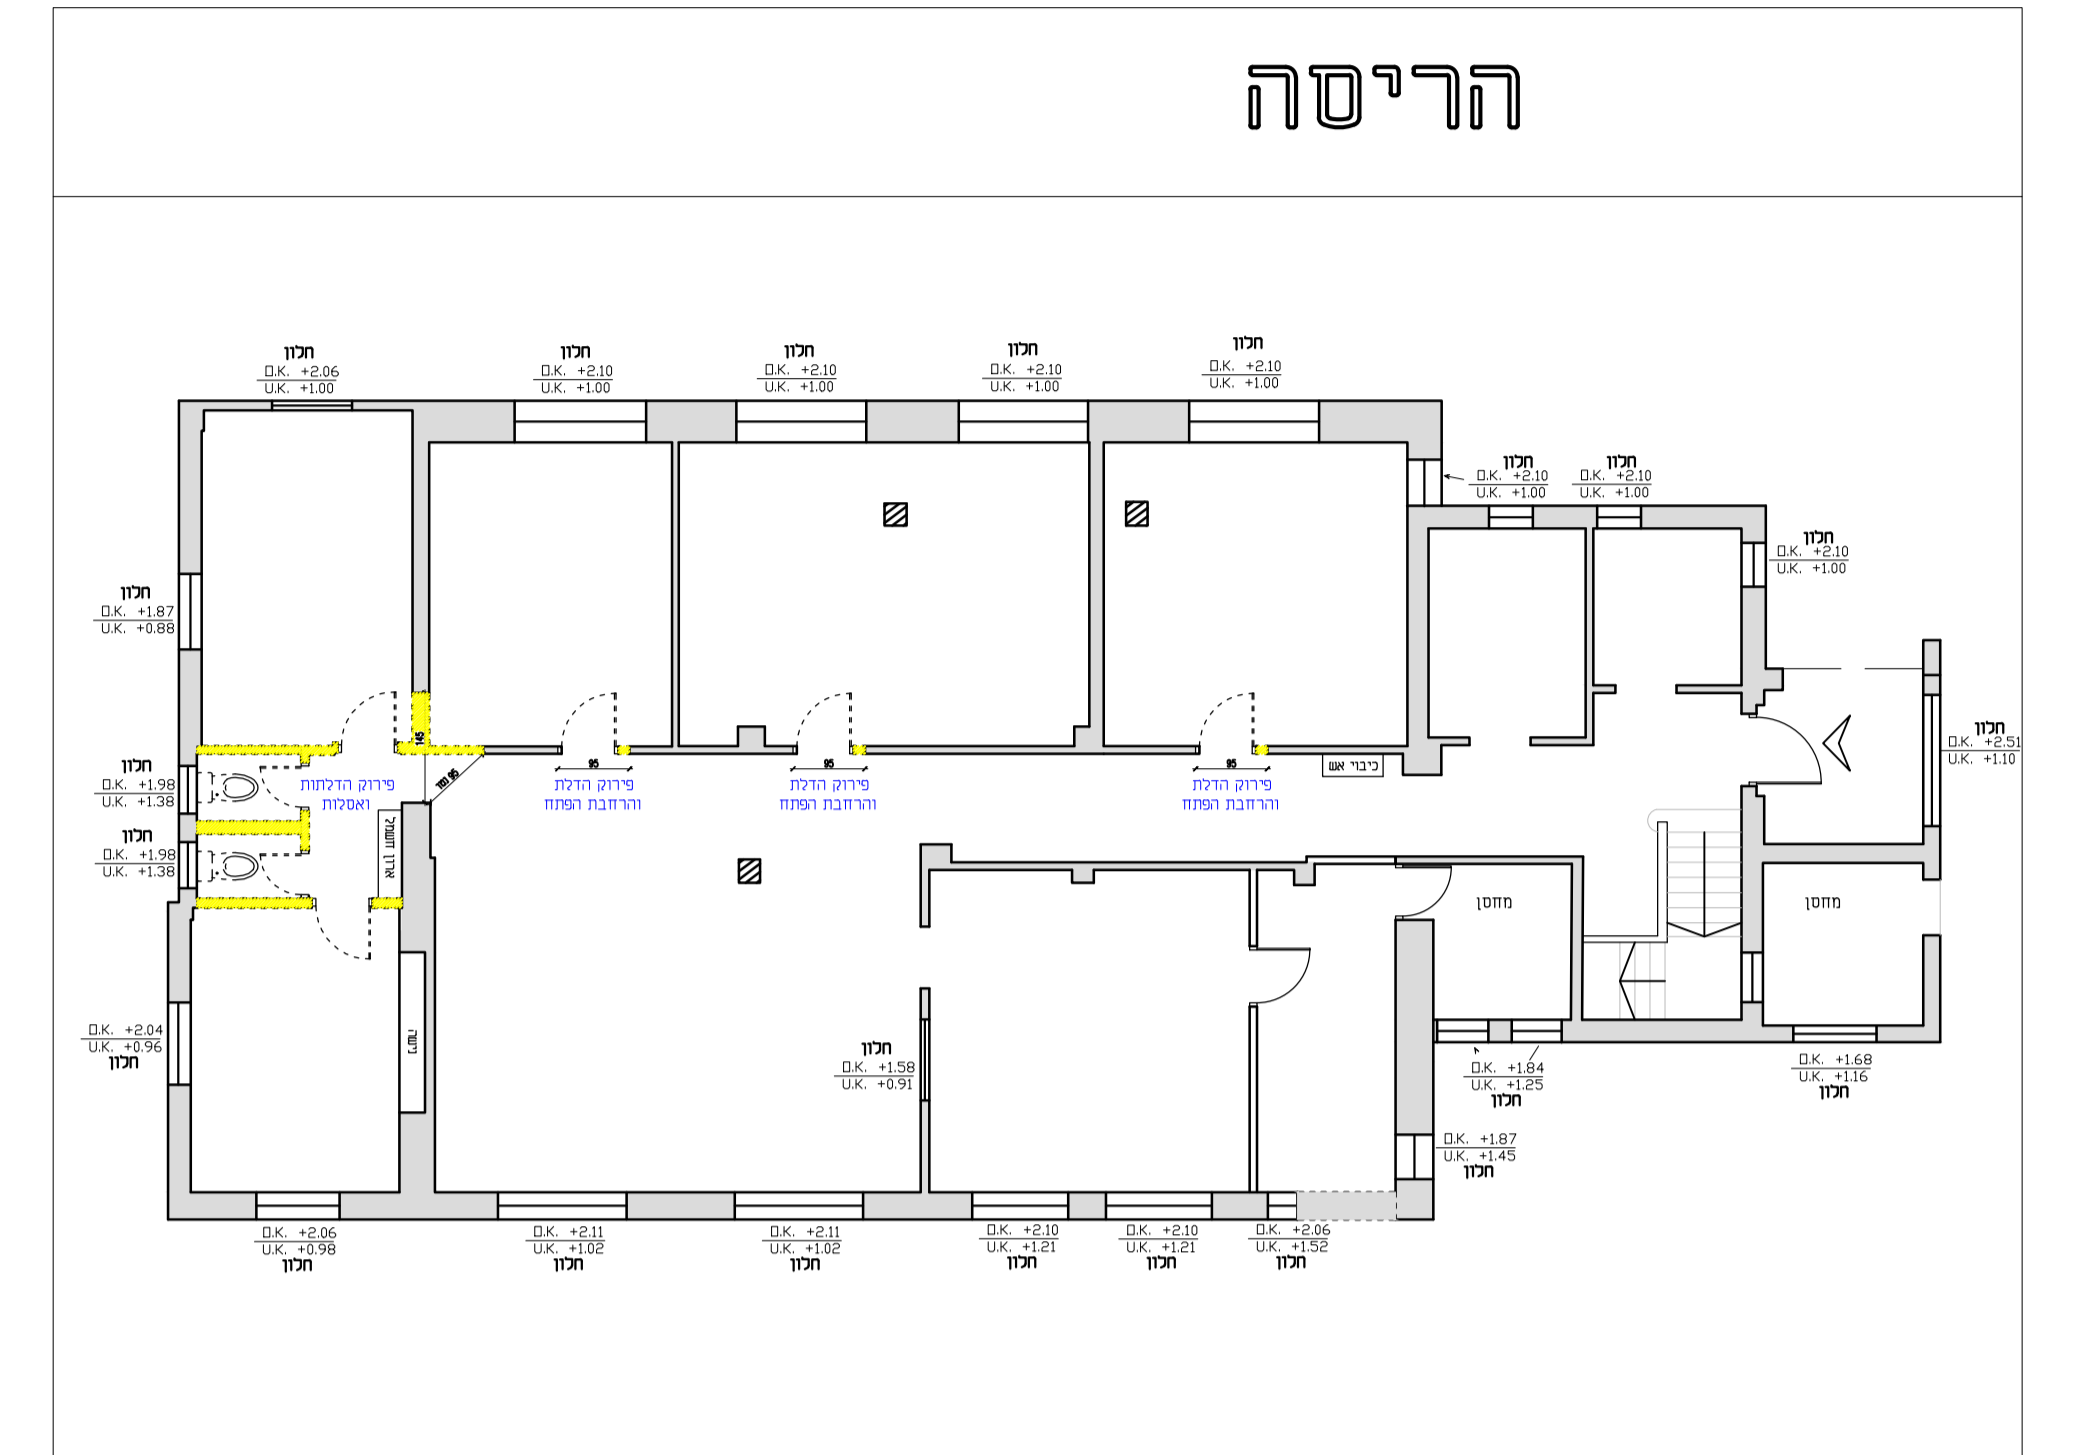


קומת קרקע ופיתוח

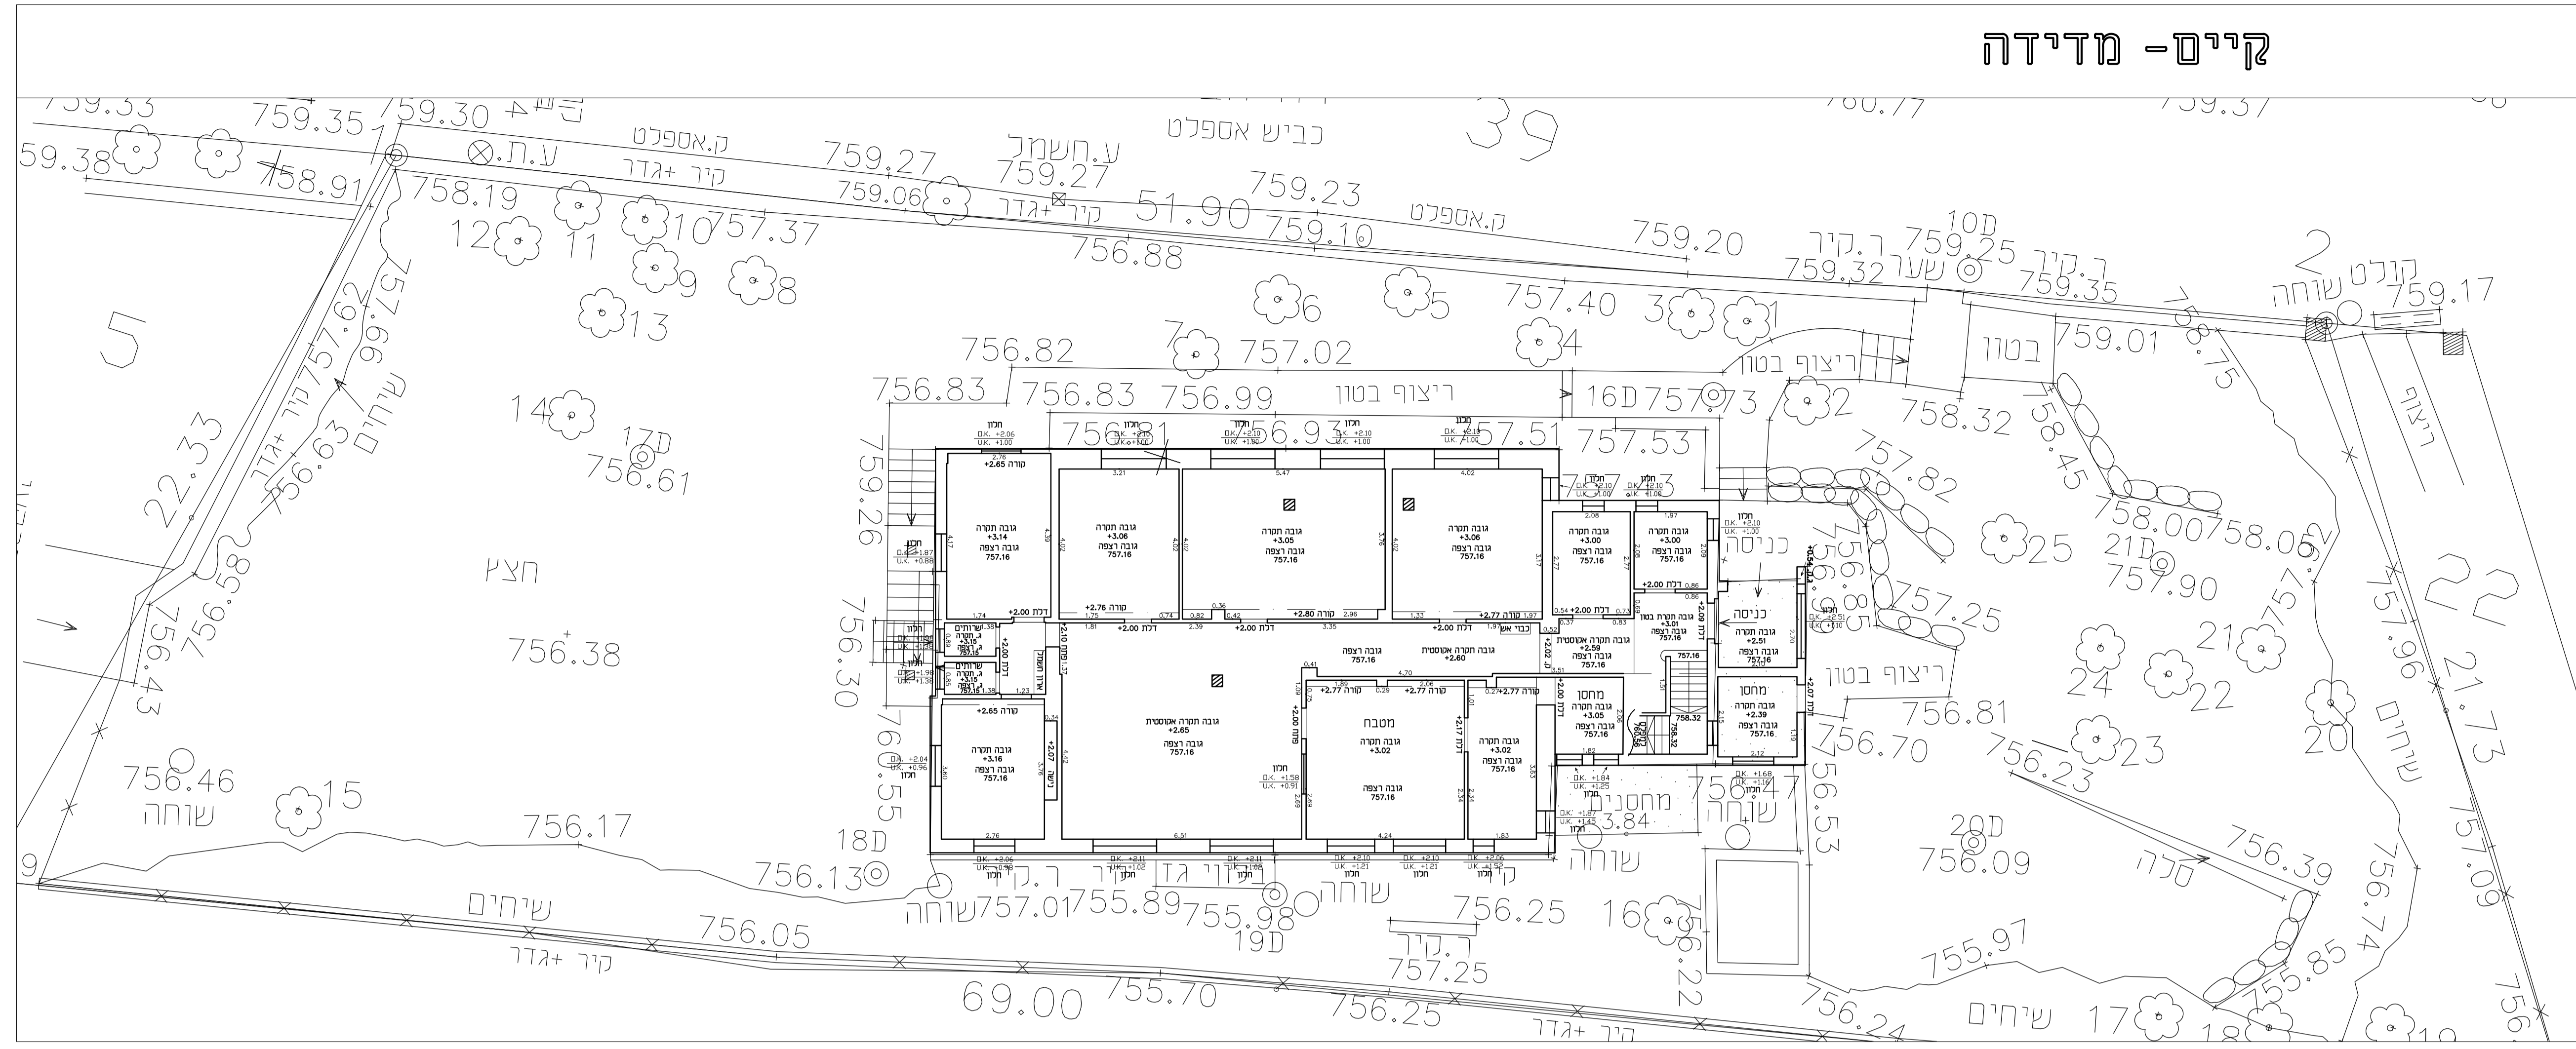


תכנון: עיצוב: אדריכל: משרד:



02-5331500
 מנהל הפרויקט:
 ניסן שרביץ 050-5801530
 תכנון:
 קורין בן שחזון 052-3314028

פרויקט מגישה
 תכנון מפורט

אזהרות
 20082

גודל נכד:	01
תאריך מהדורה:	28/03/14
מס' מהדורה:	1
מס' גרסא:	150

משרד האוצר
 מנהלת מגישות