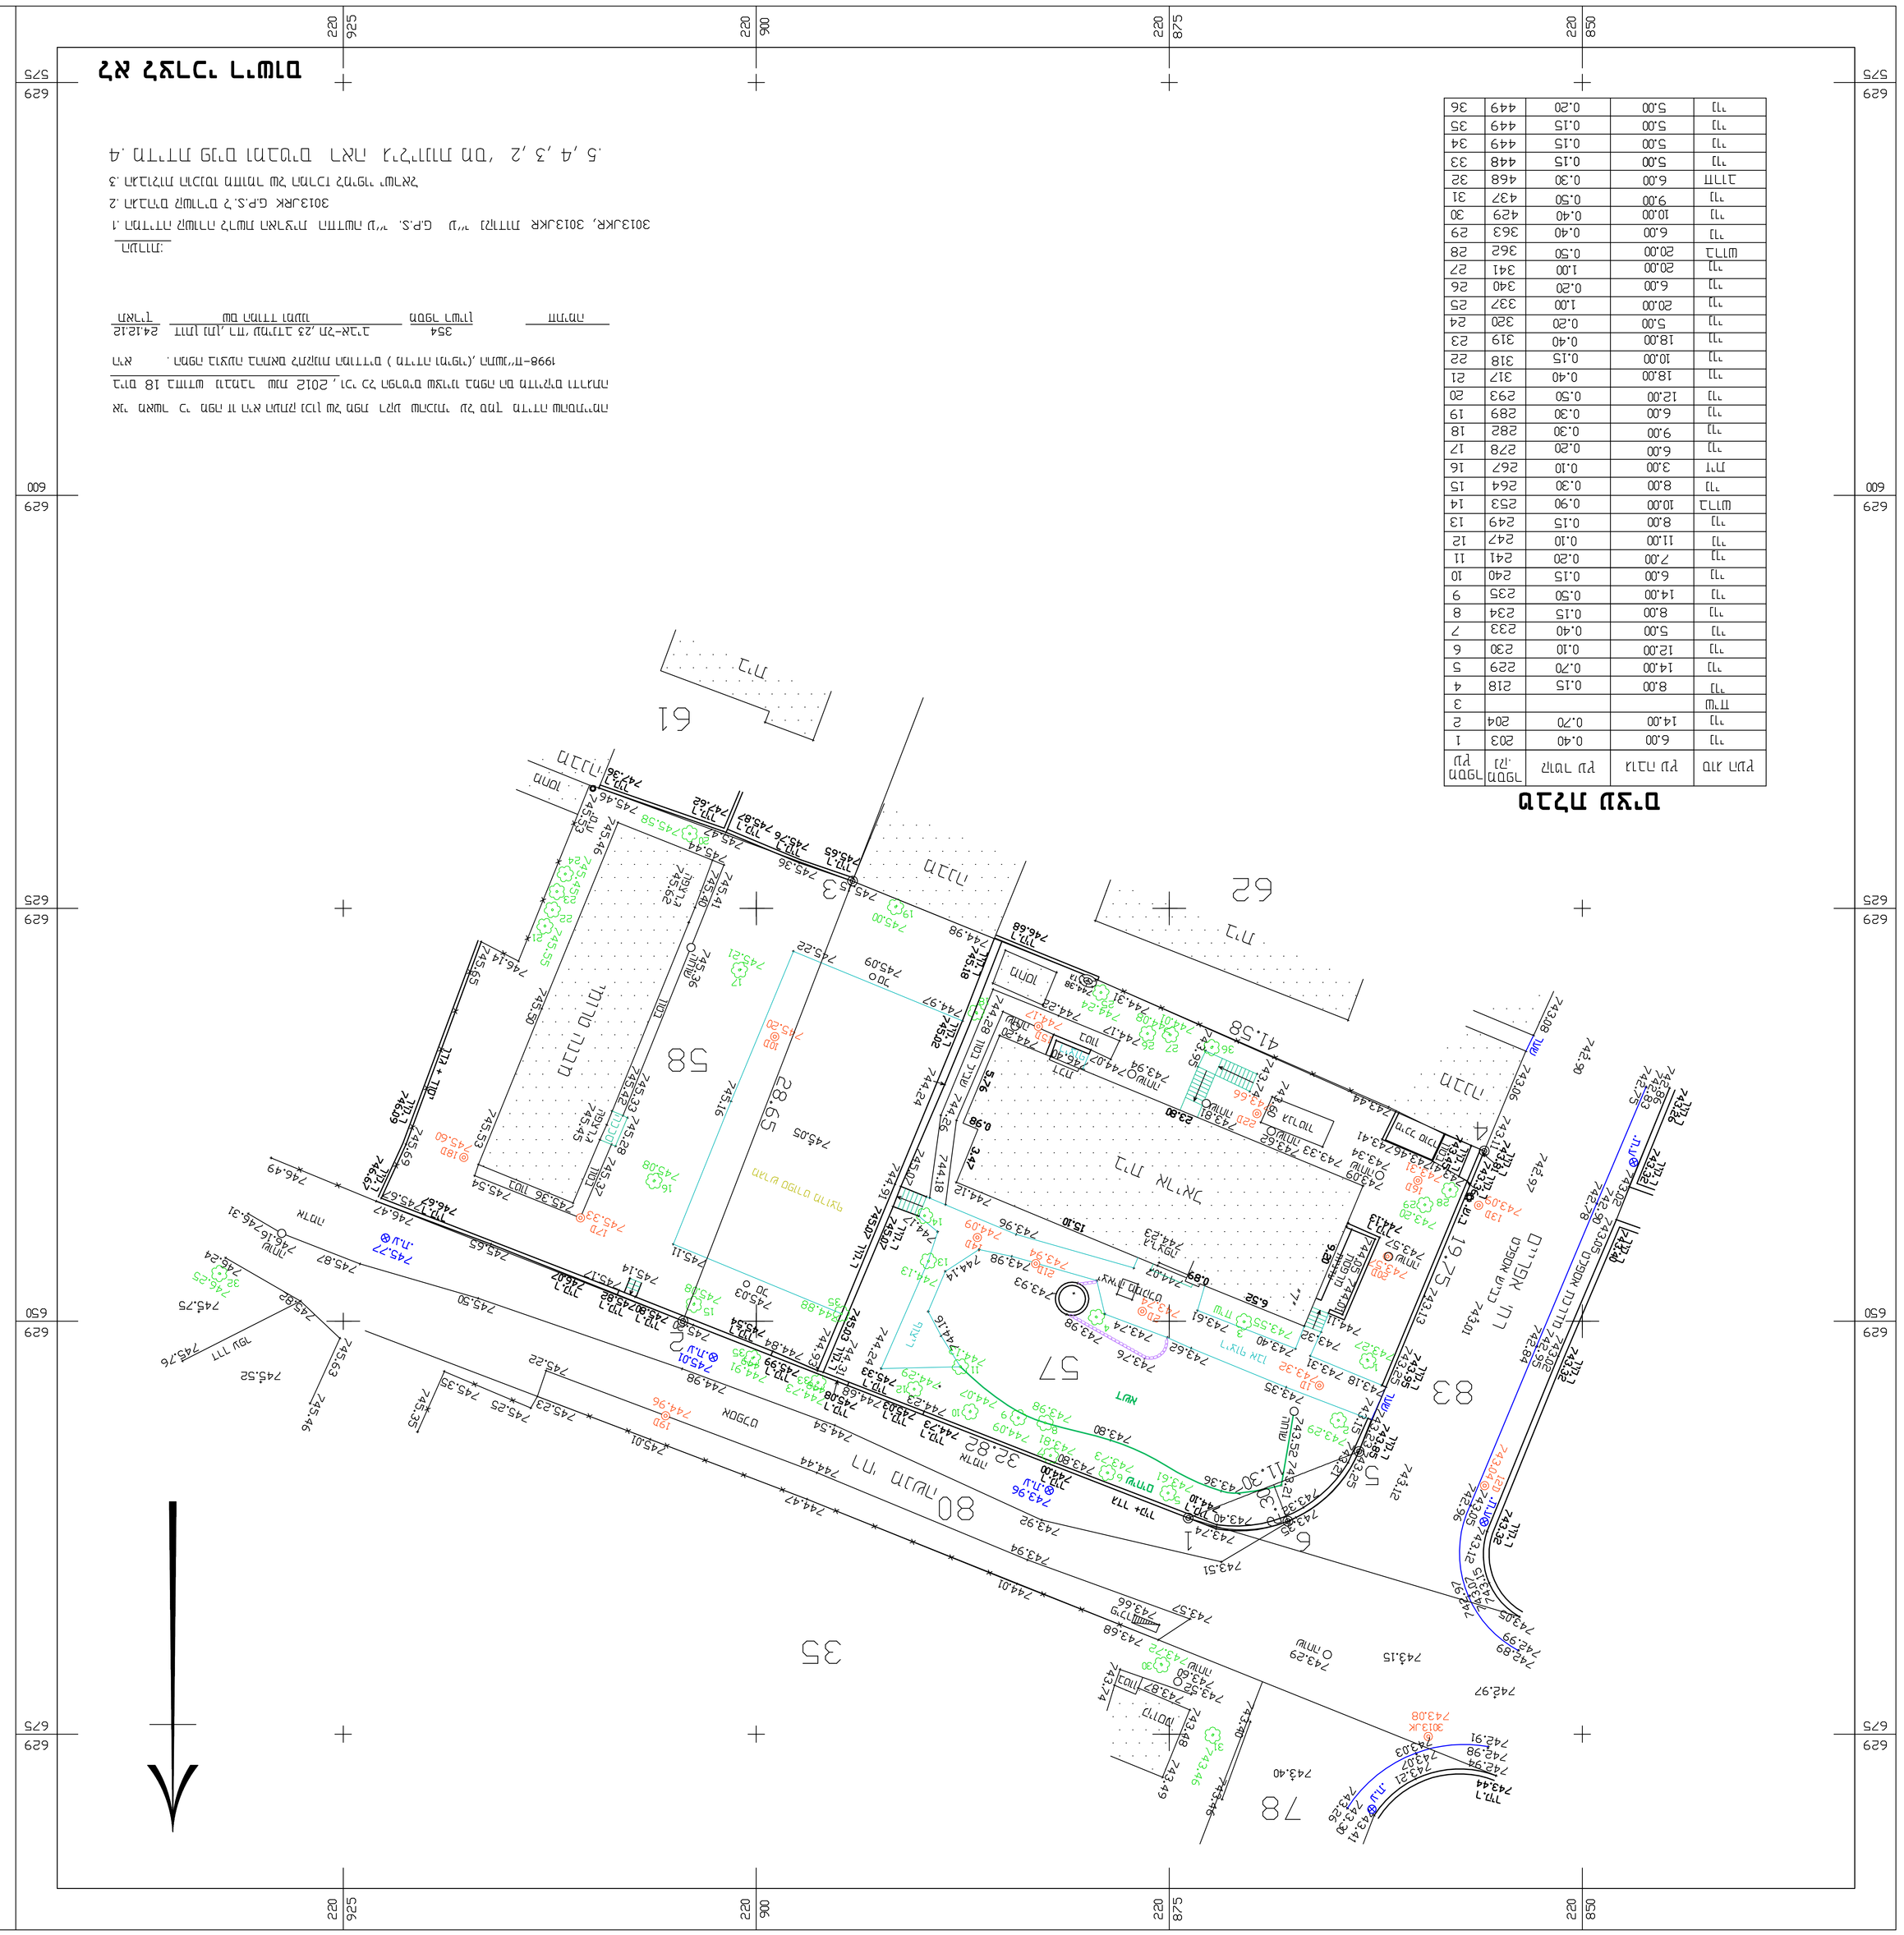
מגרש 57
מגרש 58
מגרש 56
מגרש 83
מגרש 78
מגרש 35
מגרש 61
מגרש 62
