

רשימת תכניות

[illegible]

רשימת תכניות

[illegible]

מקרה

$x=5.1557 \text{ } \pi/12$ Percent Quick Response $x=5.8 \text{ } 1557 \text{ } \pi/12$ Percent Quick Response $x=5.8 \text{ } 1557 \text{ } \pi/12$ Percent Quick Response	0.010 0.0001700 0.010 0.0001700 0.010 0.0001700
---	--

$x=5.1557 \text{ } \pi/12$ Percent Quick Response

$x=5.8 \text{ } 1557 \text{ } \pi/12$ Percent Quick Response

$x=5.8 \text{ } 1557 \text{ } \pi/12$ Percent Quick Response

0.010 0.0001700

0.010 0.0001700

0.010 0.0001700

K=5.6 150° #1/2° Pendent Quick Response	
זמן תגובה מהיר תלולית מס' K=5.6	
K=5.6 150° #1/2° Upright Quick Response	
זמן תגובה מהיר זקוף מס' K=5.6	
K=5.6 150° #1/2° Sidewall Quick Response	
זמן תגובה מהיר צדדי מס' K=5.6	
מסך /בד	
גרם עץ ואבן	
צינור סט וידר	
	צינור מים שולה


[illegible]

**זמבצע האזראי לבדיקת
גובה וסיקוס מערכות
קונסטרוקציות קיימות
התאמה בשטח**

וביצוע מערכות ספרינקלרים
פי תקנות ת"י 1205.1,
י"י 1596-1-13 NFPA

סלע נהרי מהנדסים ויועצים בע"מ
מסרכות סיווג א"ח, צורת תכנון ואקוסטיקה
חיפה צק 808 רח האשול 22 76 04-8402073 פקס 04-8402072
E-mail: office@selanahari.co.il

1 ט 79

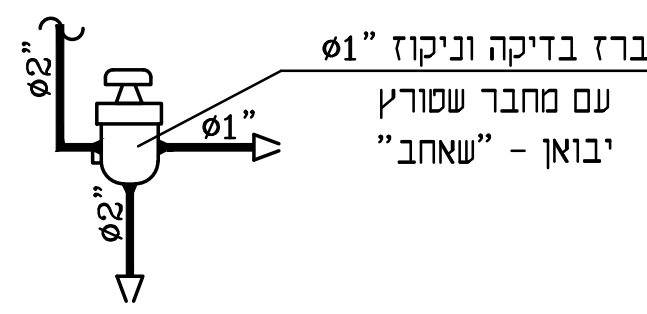

סמנת תכיה מפה ס
בשבי 2 ס"מ וברוחב


אסטמי בין מליס ייה 3.85 מ' עמוד צנרות
גד 1.5-4.60 מ' ענר צנרות בקש 2"

מסגרת
לצורך
מתחם
מא

מחטים
0.25"

רוחב מחטים בין מחטים יהיה 4.60"

סדרת ספרים
סדרת ספרים

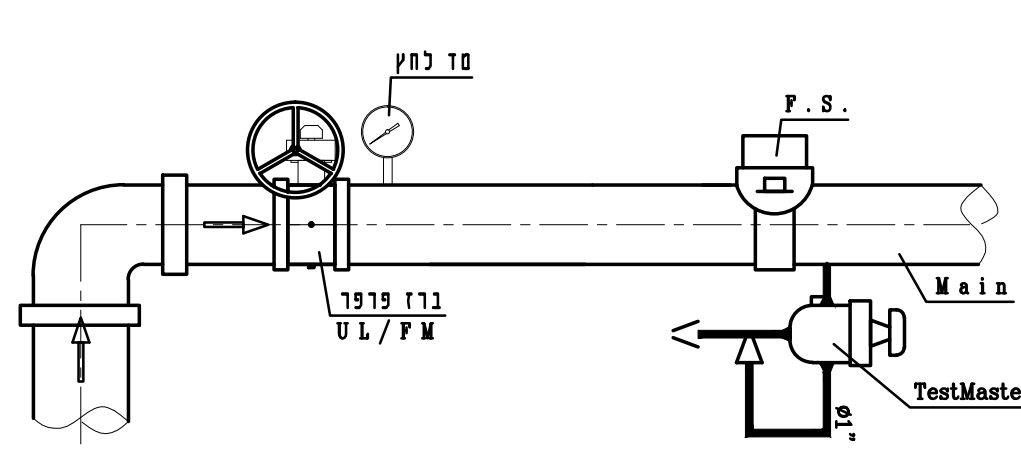

PENDANT QUICK RESPONSE

[illegible]

[illegible]

מקרא

צנור דרווין-פוליפרופיין
צנור עופשין-פוליאיטין
בצפיפות גבוהה H.D.P.E.
(N.A.)
צנור עופשין-פוליפרופיין
צנור עופשין-פוליאיטין
בצפיפות גבוהה H.D.P.E.
צנור עופשין-פוליאיטין
בצפיפות גבוהה H.D.P.E.
סולל עמידת בסון מזוין
צנור ניקוז
צנור סניקת ביוב

- | | | | |
|---|-------------|---|--------------------|
|  | צינור אוויר |  | קופסת ביקורת |
|  | שרת בייב |  | קופסת ביקורת נופלת |
|  | |  | חססום דפסה 4/2 |
|  | |  | חססום דפסה 8/4 |
|  | |  | חססום חופי |
|  | |  | קולט |






13.05.19	אירינה	3	עדכון אודיכלות
12.05.19	אירינה	2	חשפת כיווים ע"פ יום
24.12.12	אייזנה	1	תכניות לביצוע
תאריך	חתימה	הוצאה	תאור הענני

מהדורה 	לביצוע 	כמכרז 	לאישור 	לעיון 
---	---	--	---	--

13.05.19	תאריך עדכון אחרון	
15.01.12	תכנו	על המצב לנסח את כל הדיחות והקביעות בתחילת המסמך ובהתאם לכללי חוקת עסקה
15.01.12	פיקס	על שטוח או כי המצבם של כל הדיחות המצפח
		חניון תל-השומר
		תבואות-תכנית ביו
		מפרט 6-71

עבודה מס	תכנית מס	שם קובץ	קנה מידה	מספר זה הינו רכוש חבי' של כרמי בע"מ על המערכת או המערכת
11 / 3033 / 4	6	3033 4: 2	1.100	

סלע נהרי הנדסים ויועצים בע"מ
 מערכות מיוזג אויר, צנרת, תברואה ואלקטרוניקות
 חיפה צק פוסט רד האנשני 22 76 04-8402073 04 פקס 04-8402072
 E-mail: office@selanahari.co.il

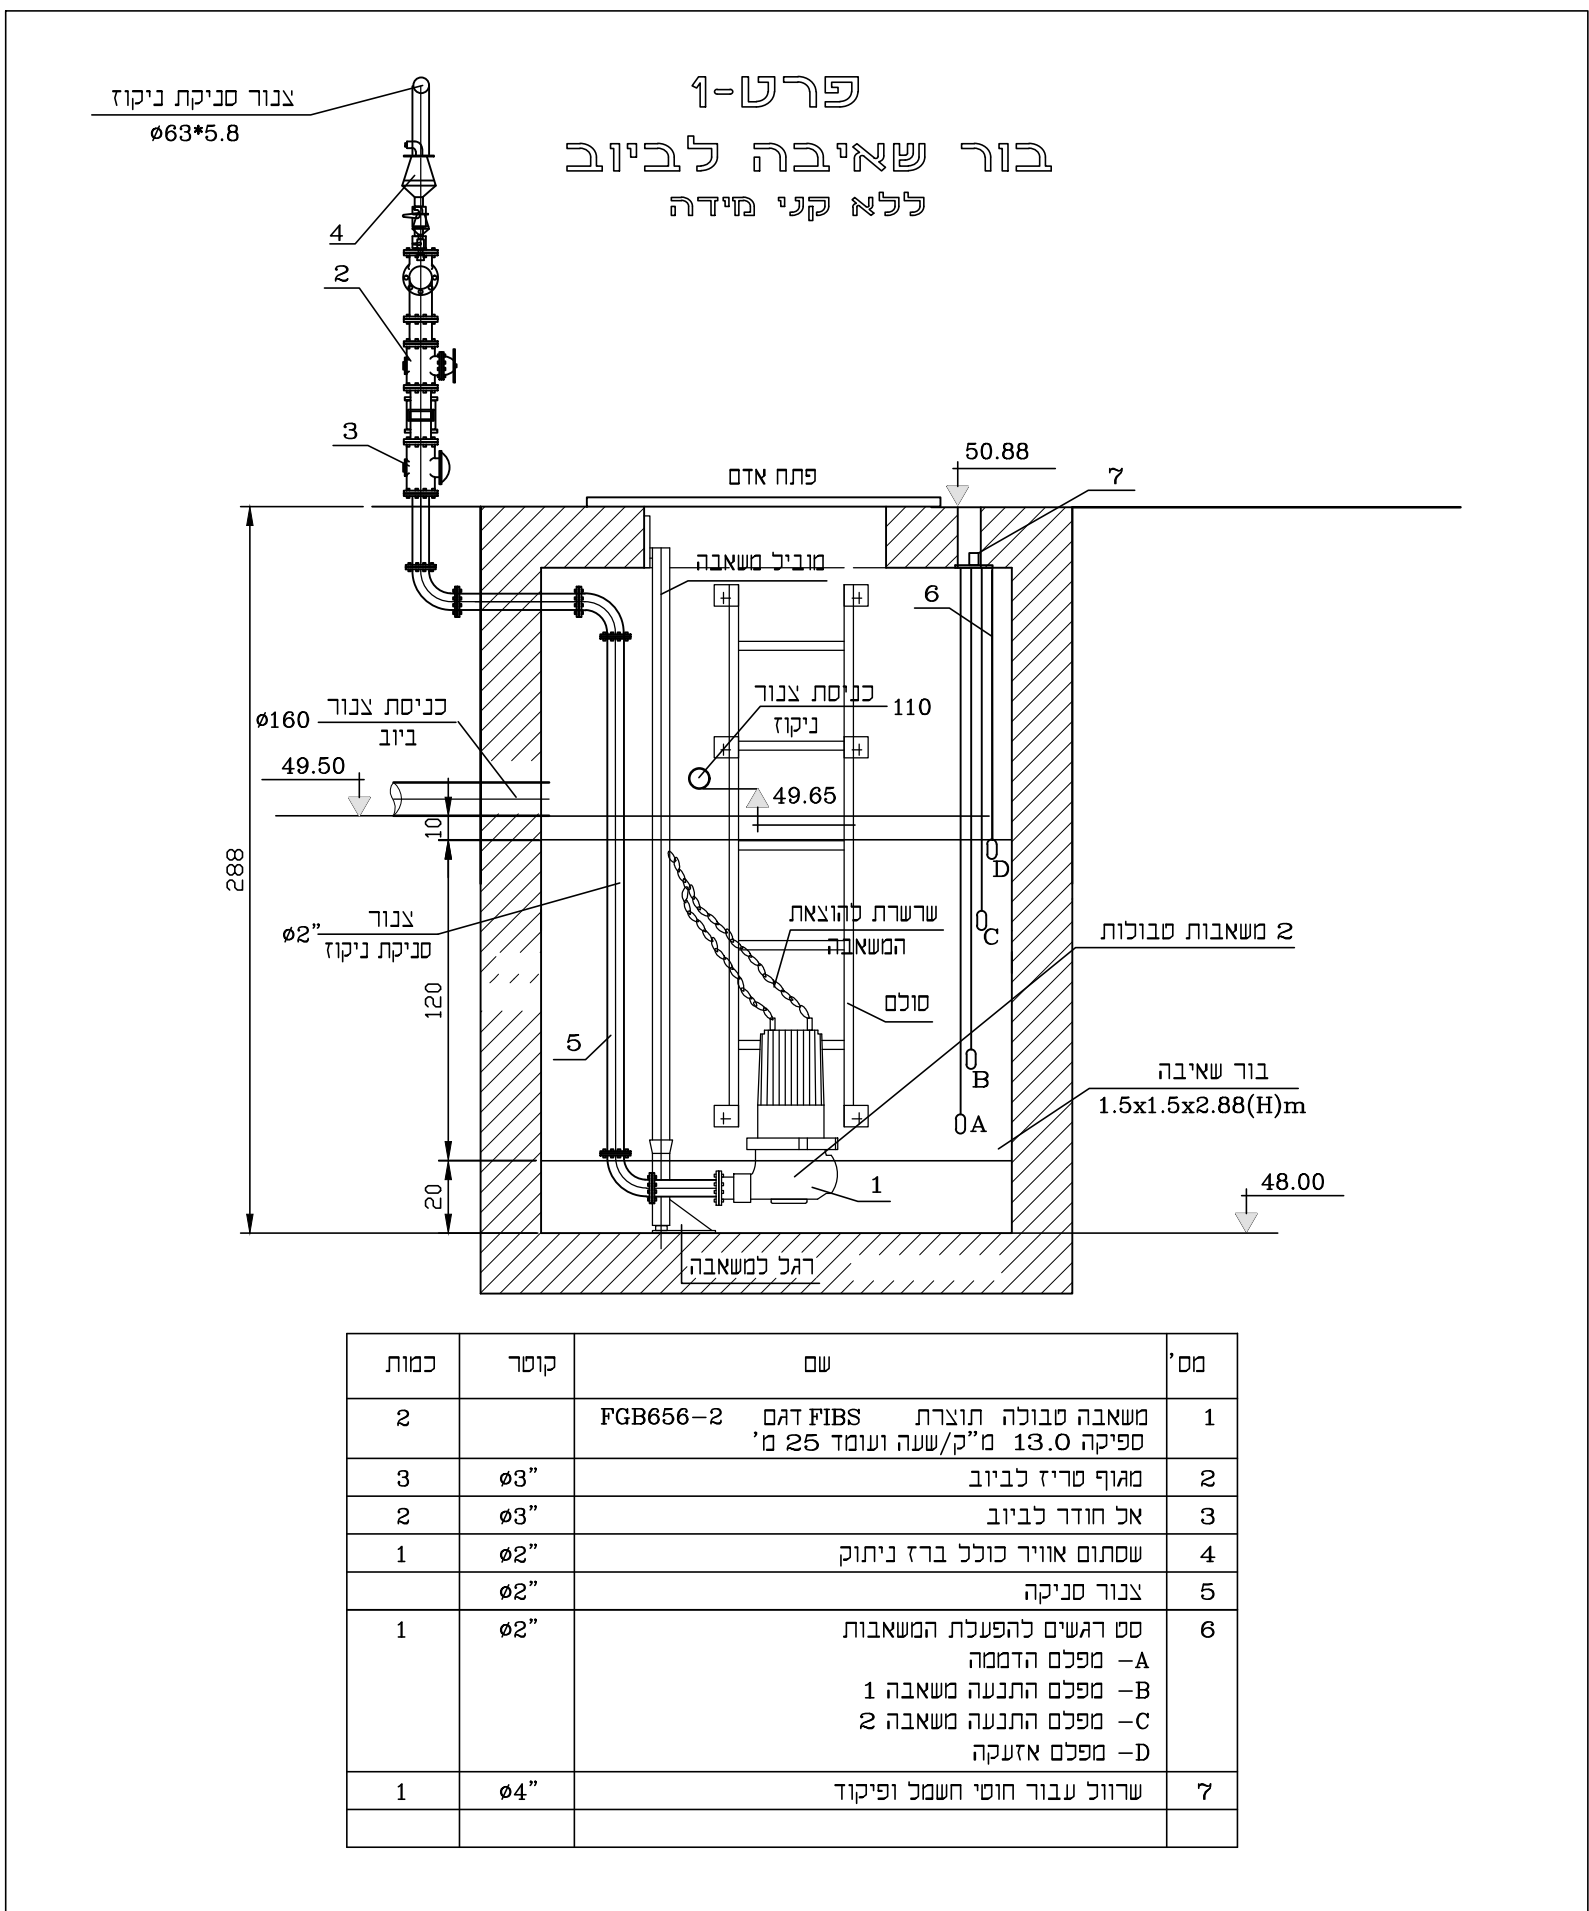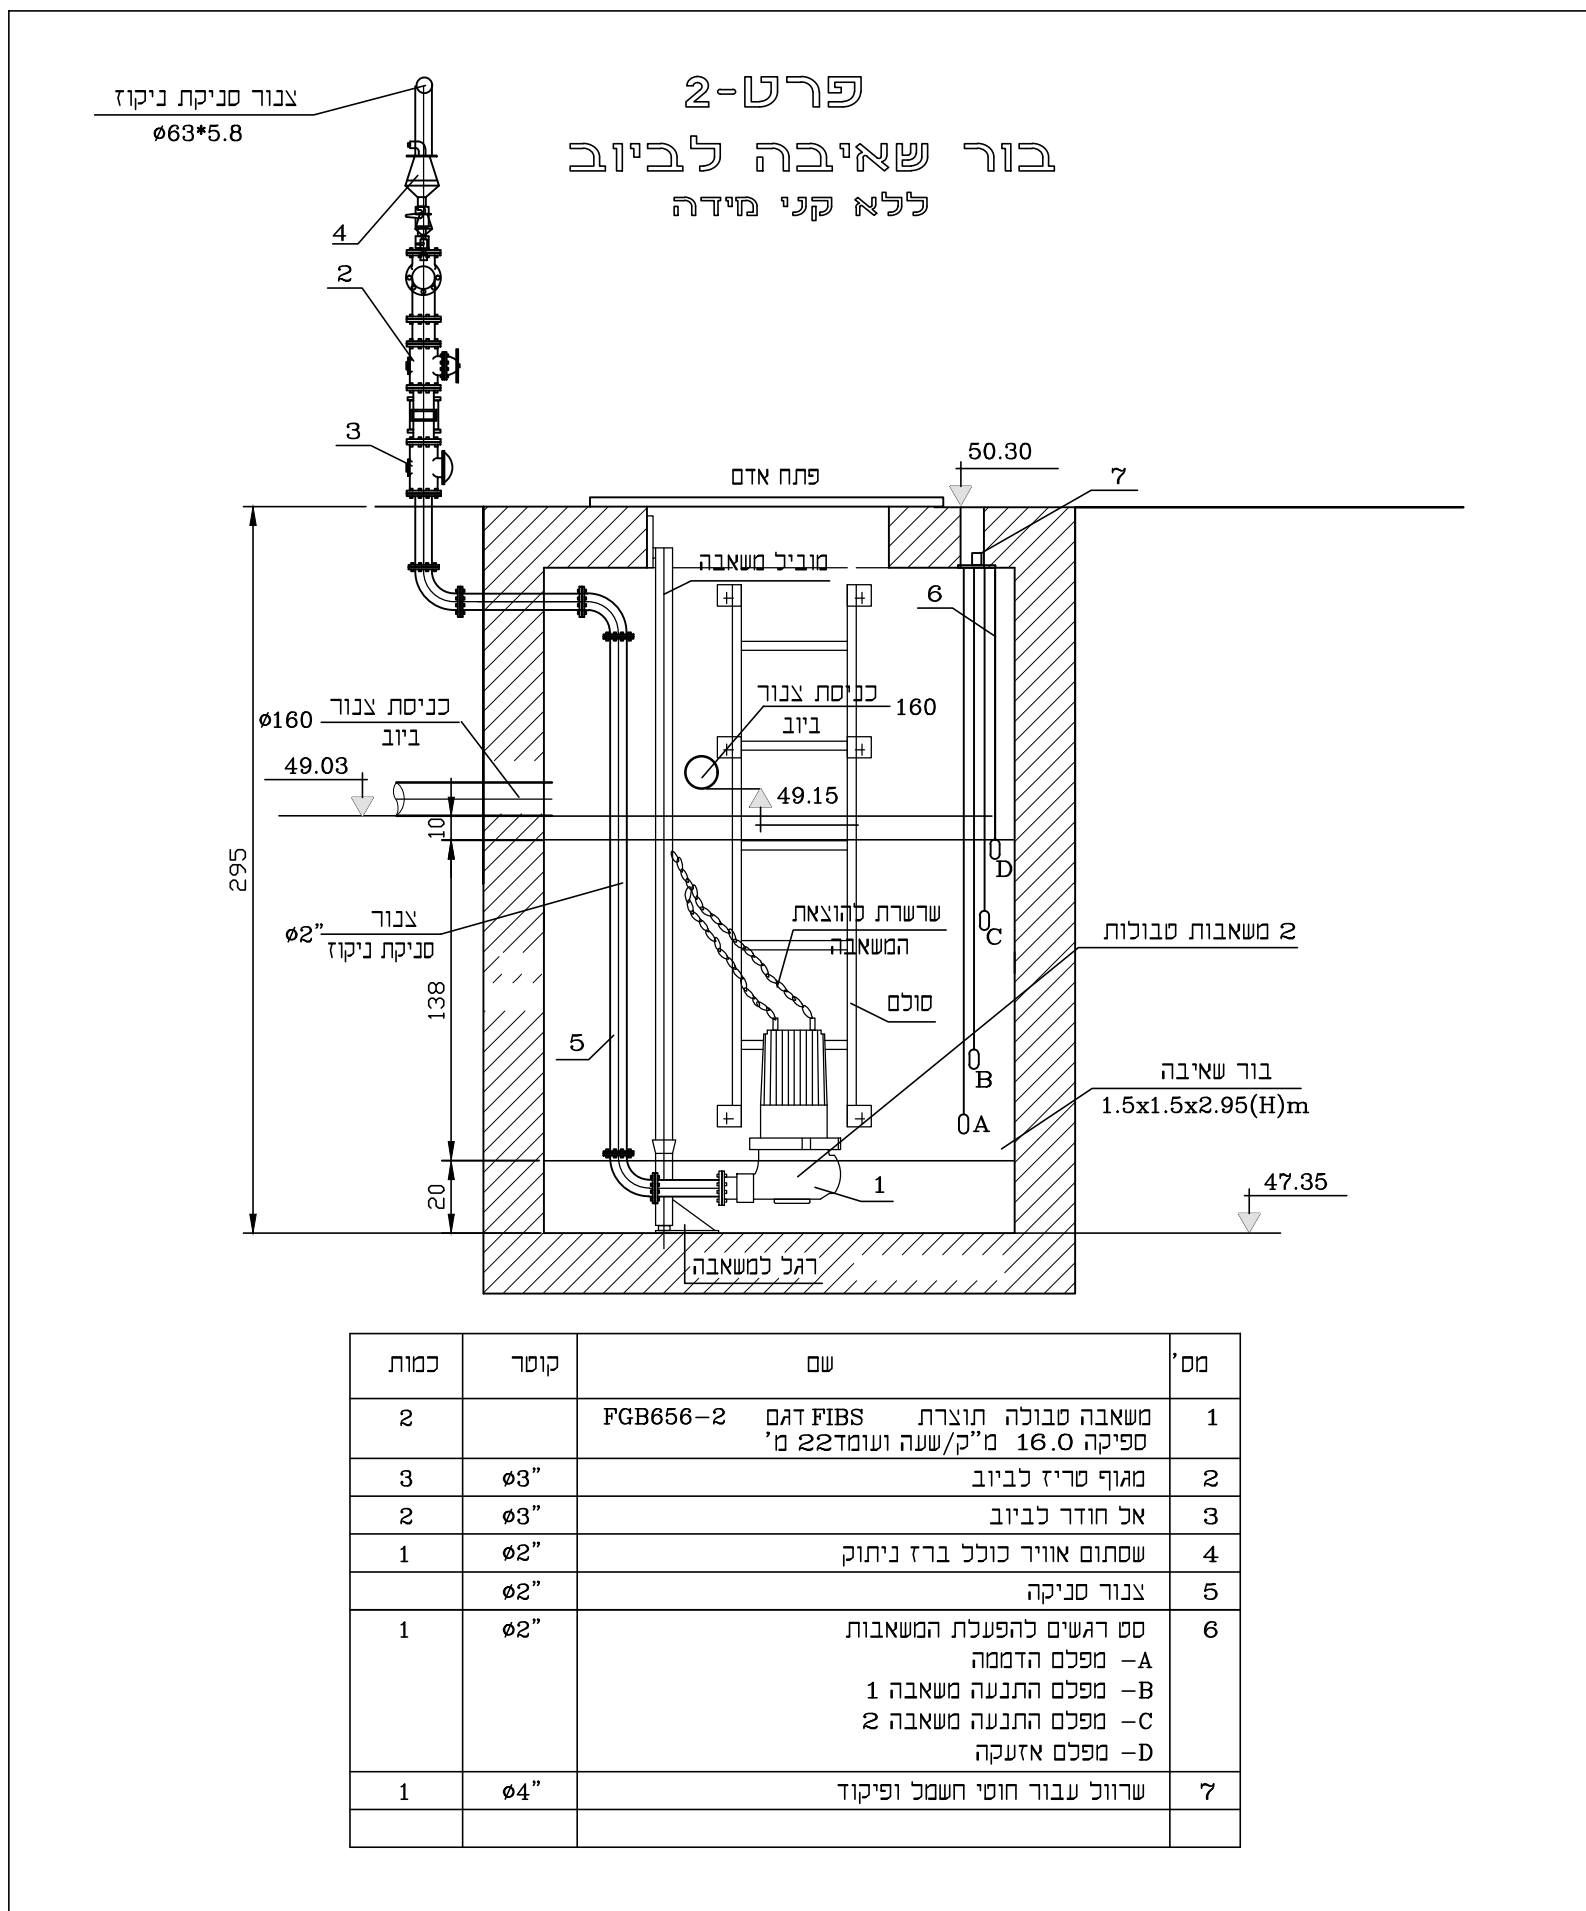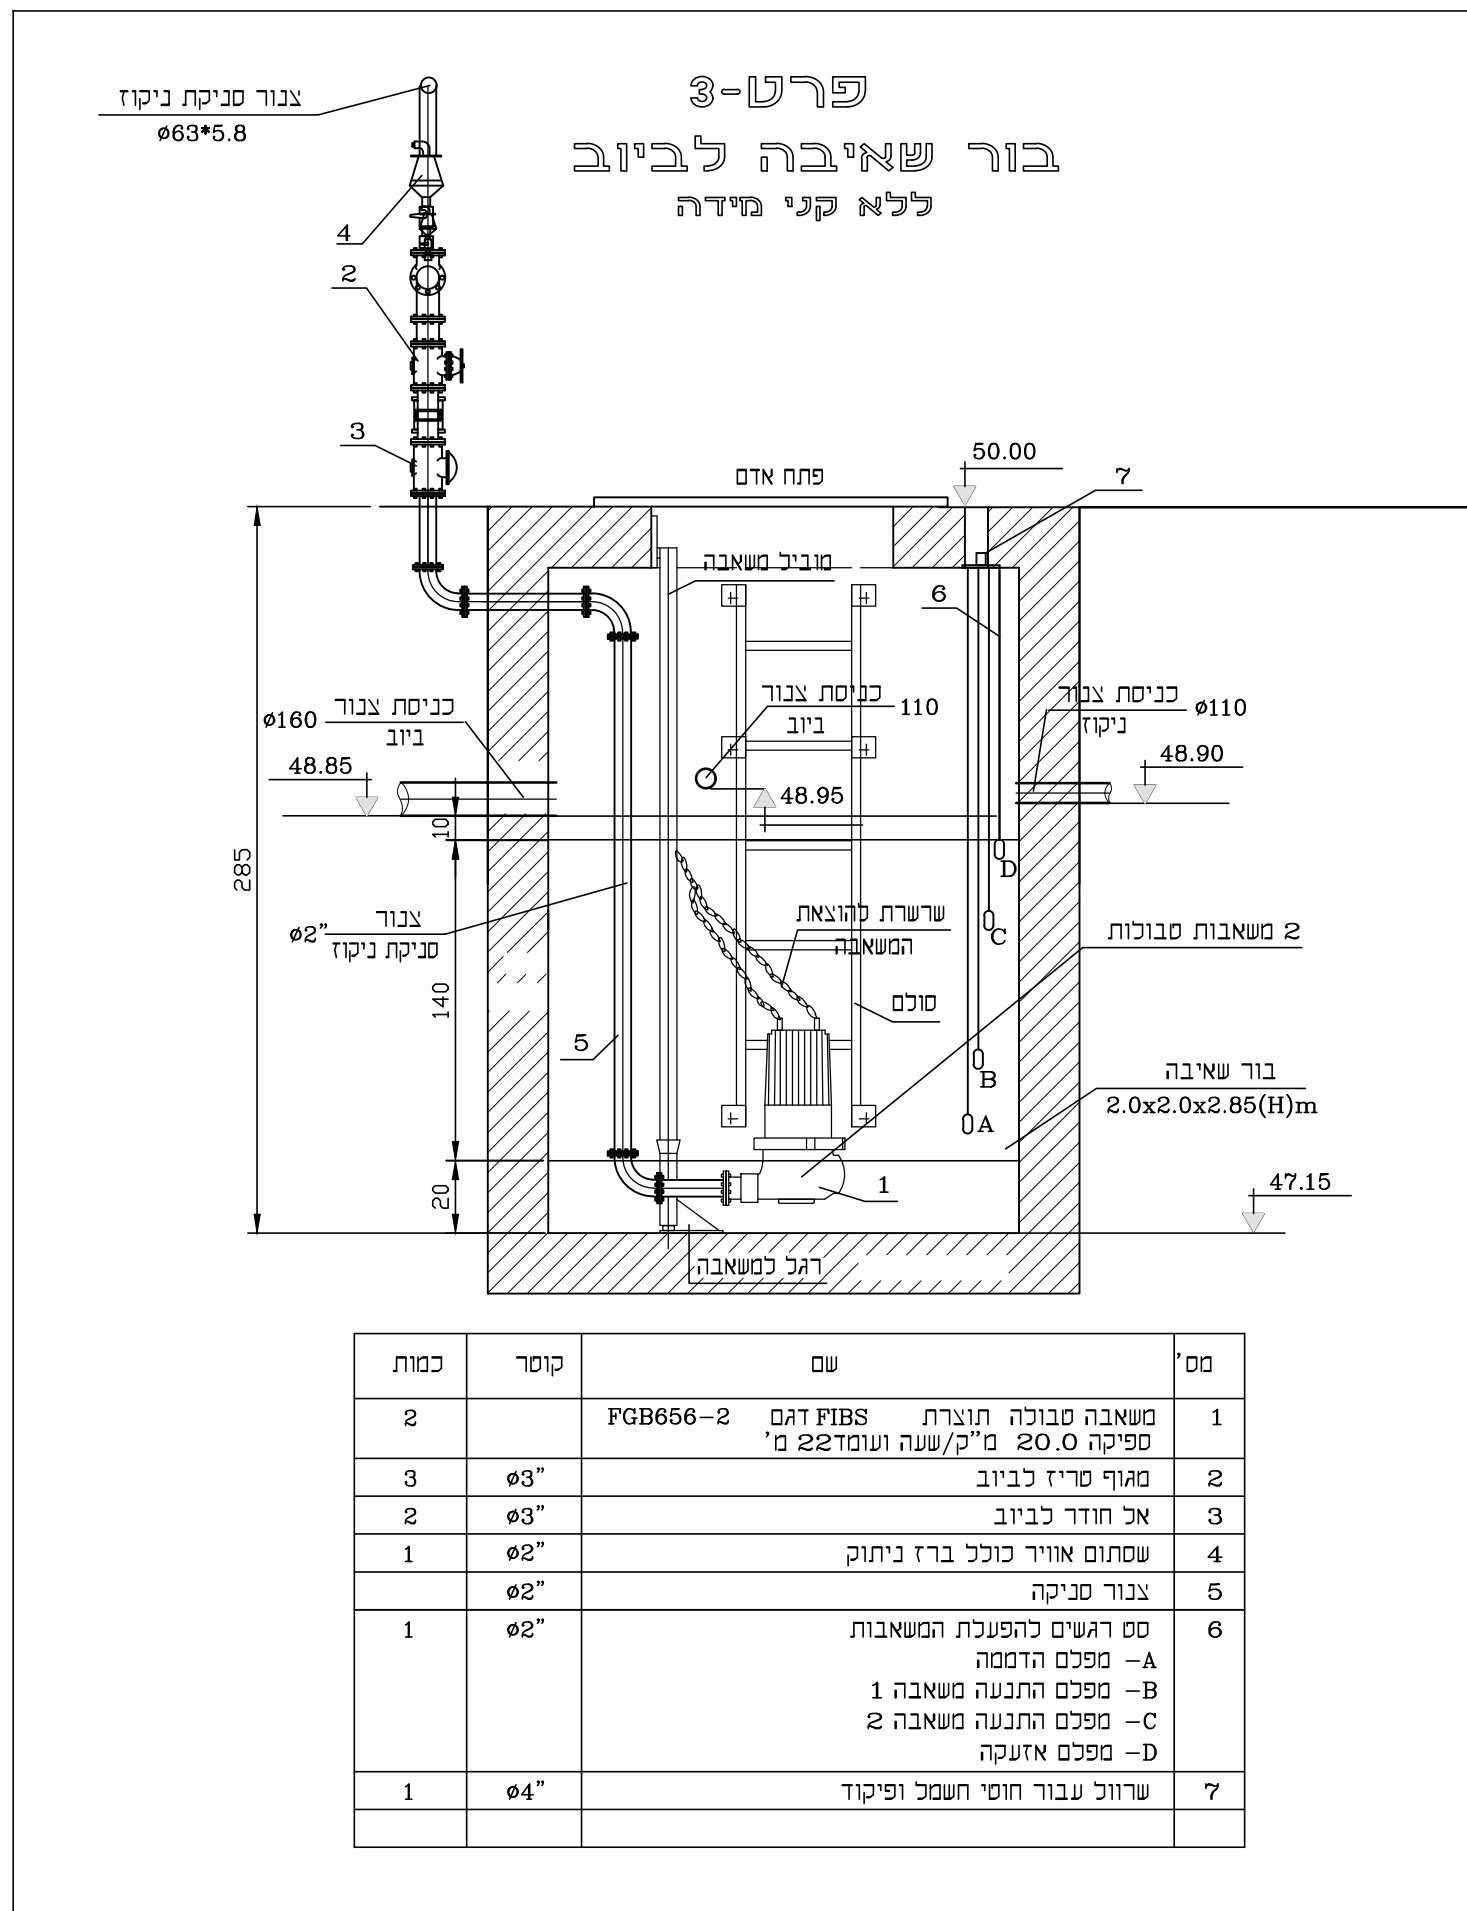 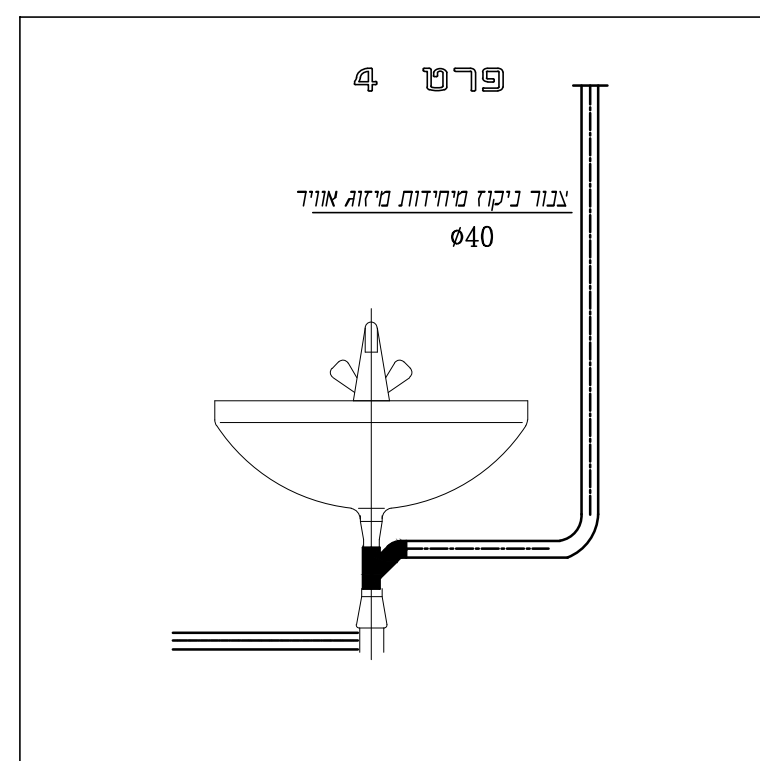

--

מוקדא

כִּיבוֹי אֵשׁ פָּנִים

צינור מים בעיירה

13.05.19	ארינה	3	ערכו אודיוניות
04.03.19	ארינה	2	תוספת ניווים עיפ יום
24.12.12	ארינה	1	תכניות לכיצעו
	תאריך	החתימה	תאור השינוי

רִיבּוּא גּוֹזִימַת תַּכְשֵׁל

מהדורה	לביצוע	למכרז	לאישור	לעיון
				

15.01.12	ש"ס	אירנה	15.01.12
13.05.10	בדק	ש' נורי	13.05.10
13.05.10	אשר	דוד ורבי	13.05.10

סלע נהרי המנדסים ויועצים בע"מ


[illegible]

מקרא

_____ חתום
 _____ חתום
 _____ חתום

	סוף/ברז
	פתח בקורת עמדת כיבוי אש תקנית
	צינור סיס בעלייה
	צינור סיס בירידה

13.05.19	אדינה	3	טרכון אדינכות
04.03.19	אדינה	2	חוספת כ"וים ע"פ יום
24.12.12	אדינה	1	תכניות לבצוע
תאריך	תדירות	הוצאה	חומר רשמי

 יונו 2018 מדינת ישראל
 תאריך תשלום

 ארגון המהנדסים והאדריכלים
 העצמאיים
 בישראל
 I.A.H.A.Z.A.T.I
 מ. ח. ח. ח. ח.
 EN 10928 - 1000 T

לעיון	לאישר	למכרז	לביצוע	מהדורה
				

13.05.19	תאריך עדכון אחרון
16.06.12	תכנון אדרינה של תצפית בנקודת א"ל של הירחון והכניסה מבניין בנקודת א"ל חזית מערב
15.06.12	שיטת אדרינה של טעם א"ל והאחזה של הירחון הכניסה
13.06.19	דגם יו נורי חניון תל-השומר
10.06.19	דגם יו רבלי תברואה-תכנית מים
	מראה-6-71

מסמך זה הינו רכוש חב' סלע נור' בע"מ אין להעביר או להעתיק כלל רשות המחברת	קנה מידה	שם סוכן	חניית מס'	עבודה מס'
	1:50	3033-4i-2	6.2	11/3033/4

סלע נהרי מהנדסים ויועצים בע"מ
 מערכות סיווג אידי, צנרת תברואה ואלקטרוניקה
 ח'פה צ'ק פוסט ר"ו ראשני 22 מ"ל. 04-8402073 04-8402072 פקס
 E-mail: office@selanahari.co.il

