אין למדוד מהסכמות. מדידות יש לבצע מראש בכבד
על הקבלן לתדרש על כל א' המאמה
בין המדידות בתוכנית למדידות באתר.

עיקרי המדידות בכלליות לבניית מטבחים

כללי

- אכבות מלוחי הרצפה תהיה בשיפוע שלא יפחת מ- 25 מ"מ













טבלת שינויים

#	שינוי	שרטט	תאריך
1	העתחת מדיח עבבות לבמבים	מחי	31.12.18
2	עדכון תכנית		04.04.19
3	----------		-----
4	----------		-----
5	----------		-----
6	----------		-----
7	----------		-----
8	----------		-----
9	----------		-----
10	----------		-----

תל השומר
הדחה מרכז חלוקה

SYSTHEMA
תכנון יישוב וליווי מפעלי מזון ומערכי הסעדה
T: 072.2322.347 | F: 072.2578.909
E: office@systhema.co.il
W: wwwsysthema.co.il

פרטים כלליים:

מספר פרוייקט-	1801544
מתכנן אחראי-	ORI LIEF
רכז פרוייקט-	ANNA
תאריך תעדי-	30.12.18
שם עבוד-	544DishwashK

סטטוס:

☐ לעיון ■ לאישור ☐ למכרז ☐ לביצוע

פרטי תוכנית

קנה מידה-	1:50
תאריך עדכון-	04.04.19
מהדורה-	02
תוכנית-	03-מערך ציוד

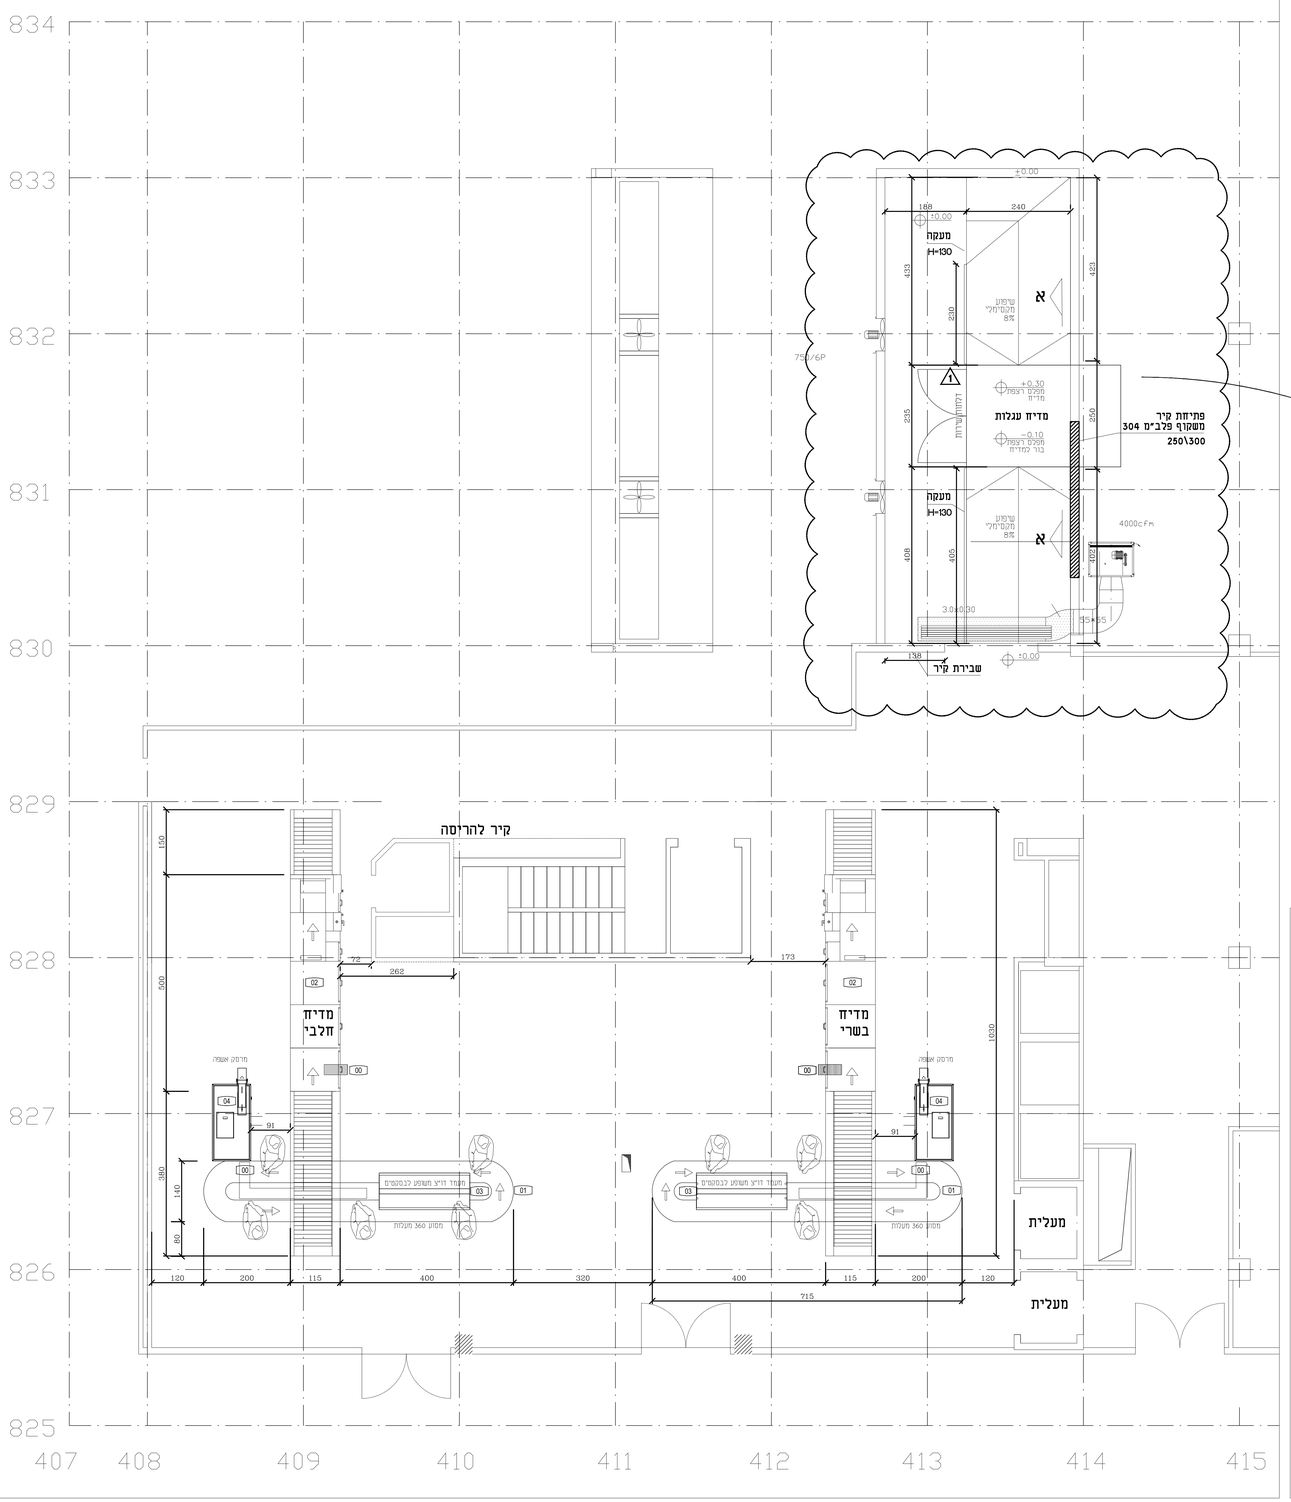
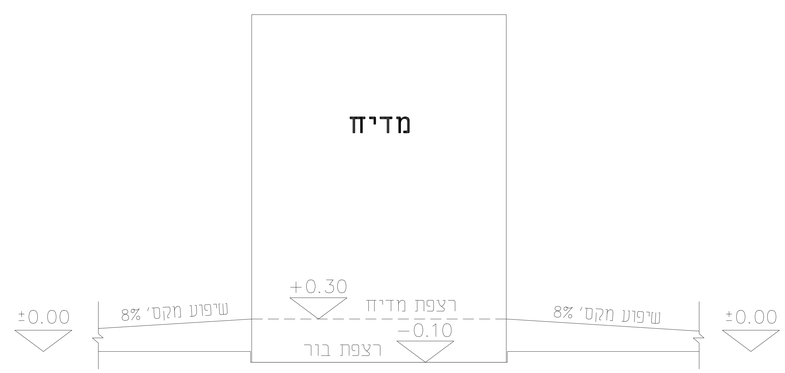
חתך סכמטי א-א
גבהים