




P3

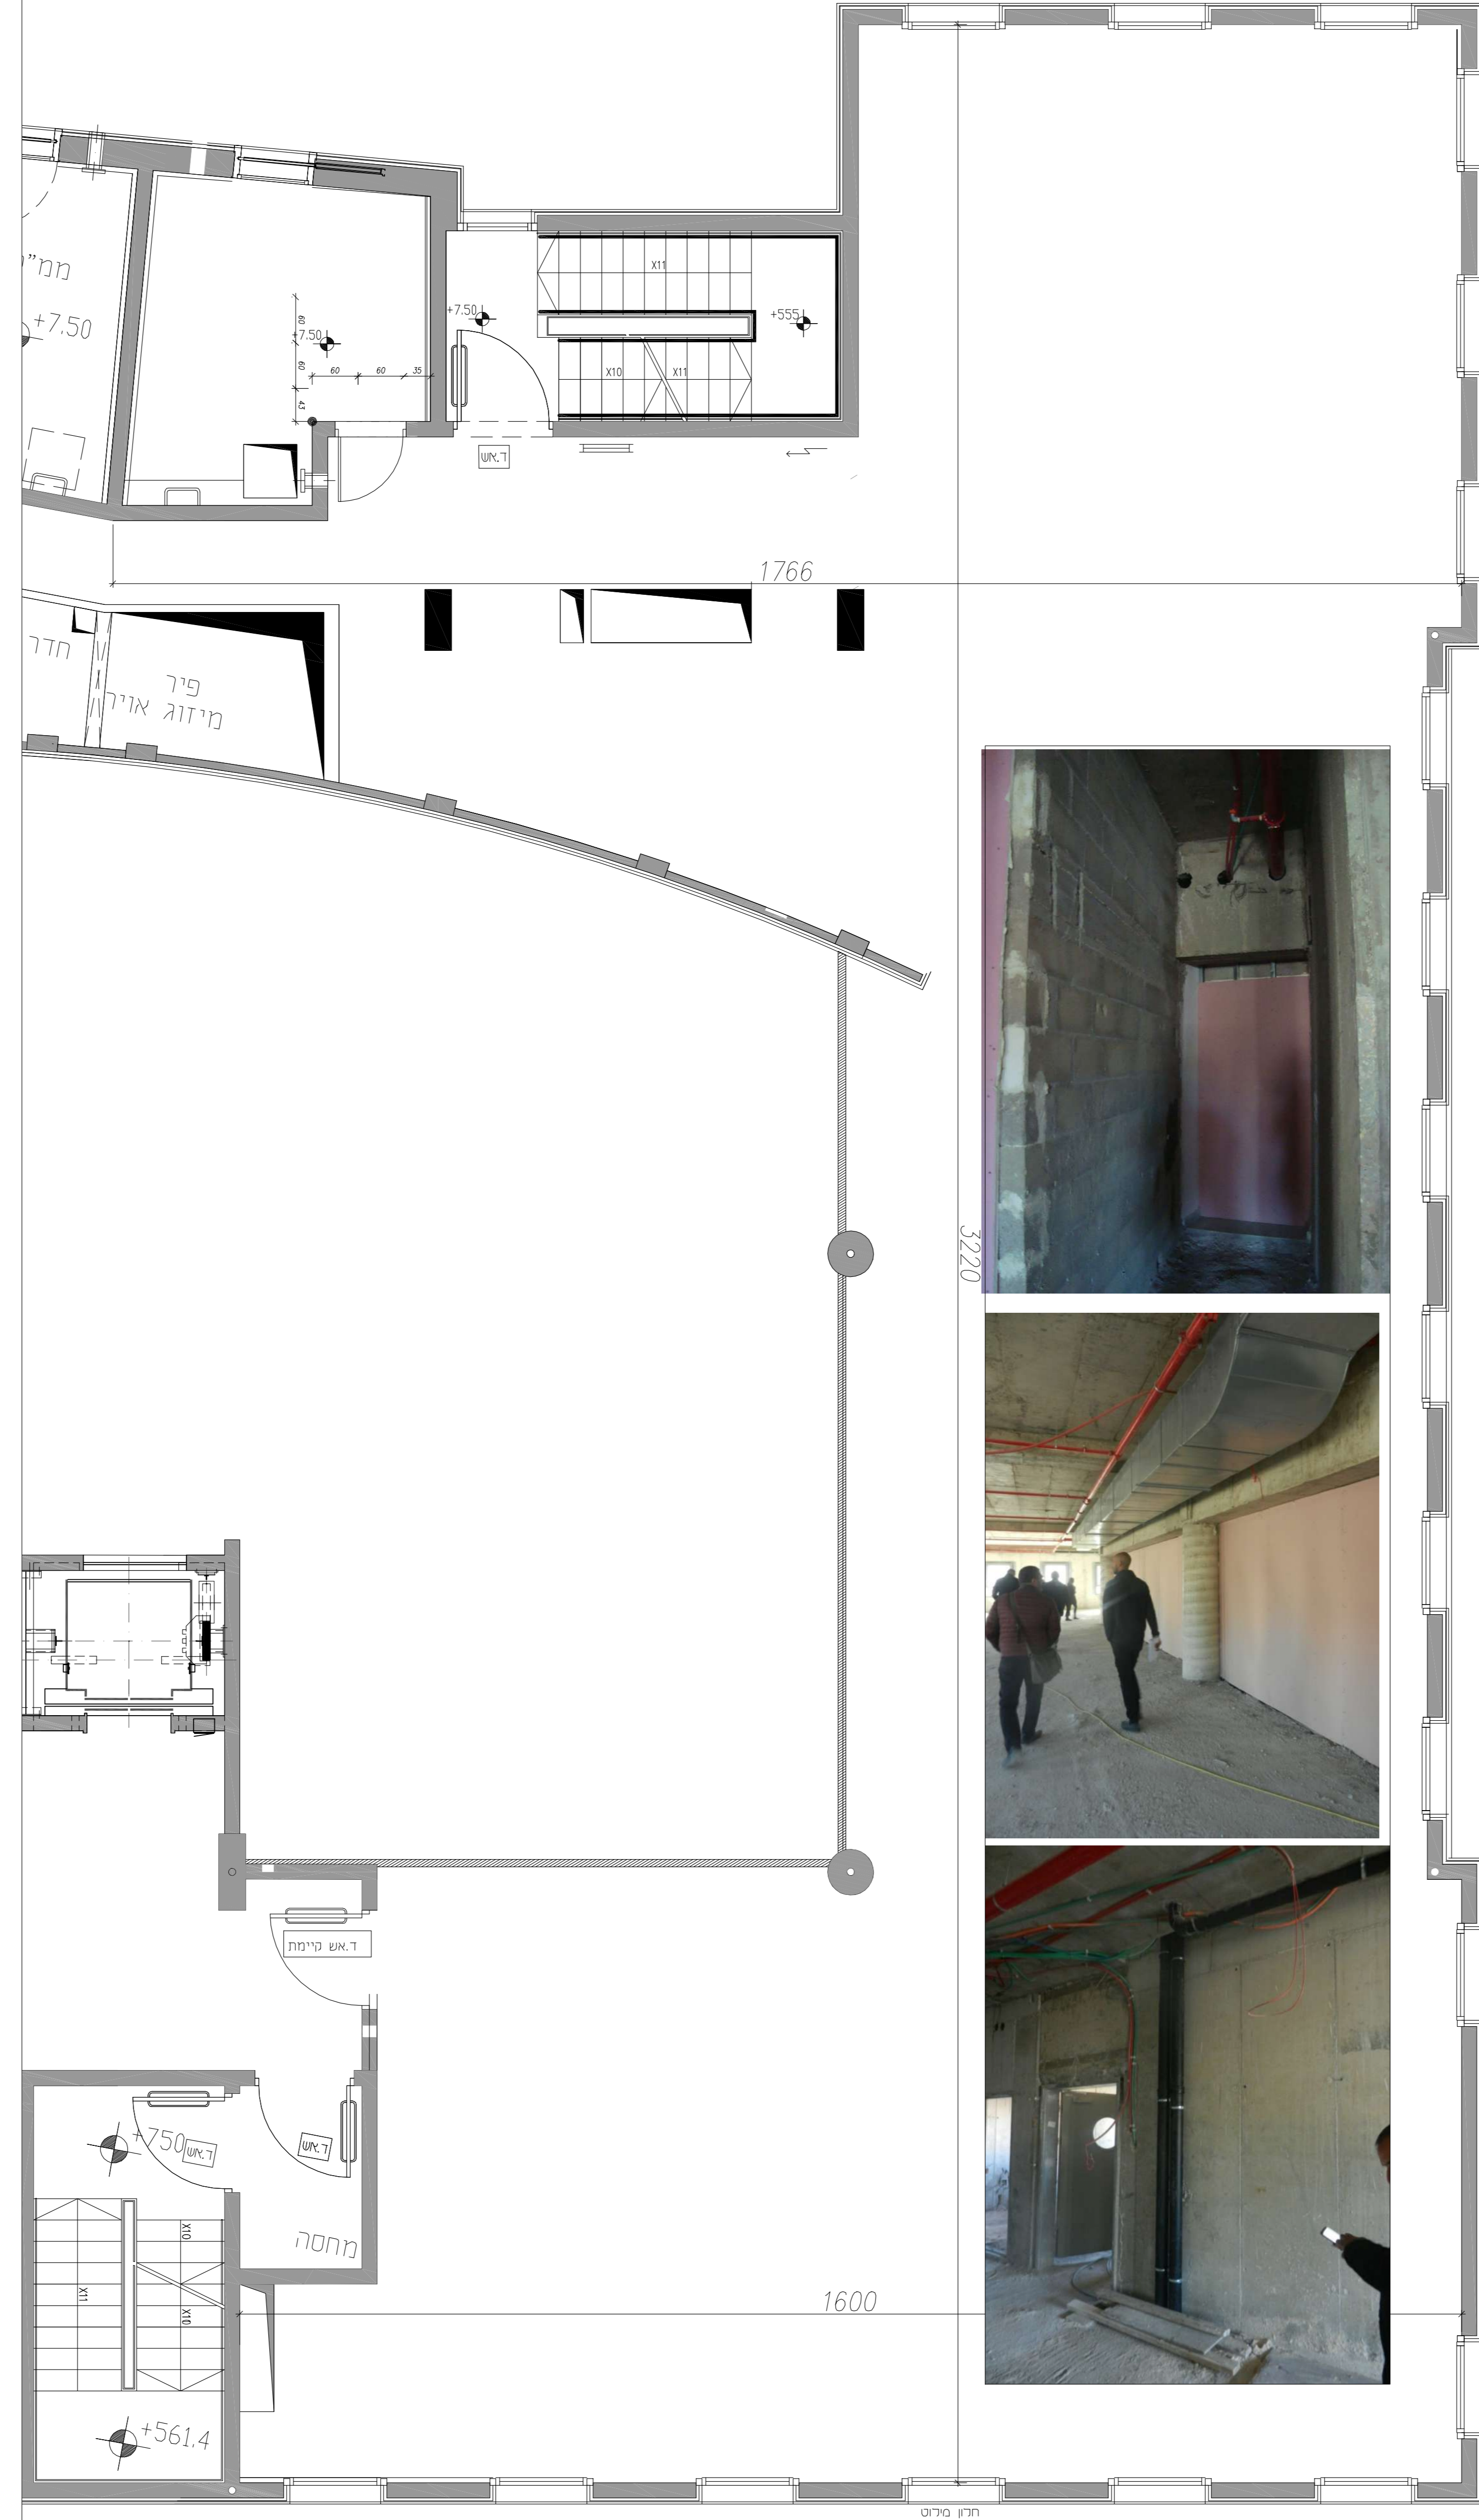

P2



P1

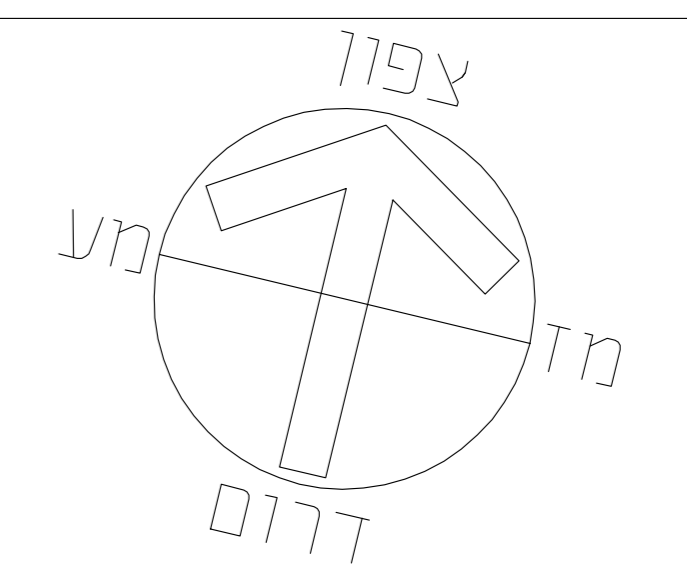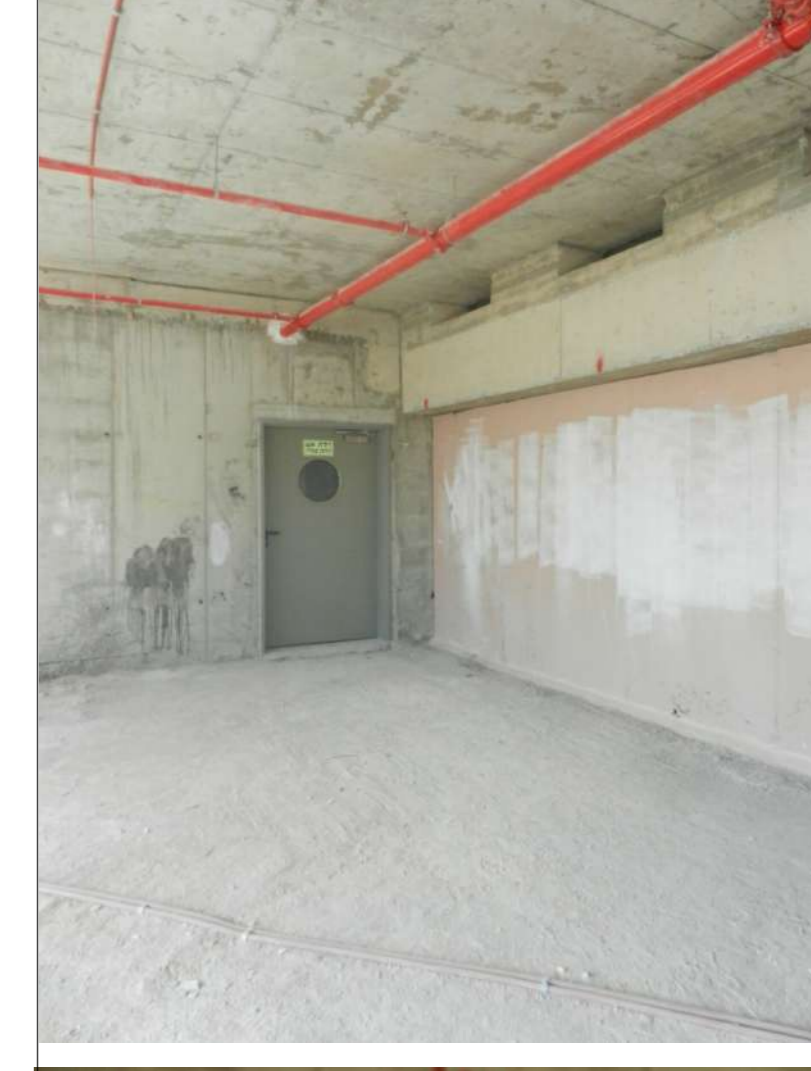

28/04/2019		PO	י. צ.	לינין
DATE	REV	DESCRIPTION	תואר	
LAVID ENGINEERING LTD		חידור הממשלה - אדריכלי רחוב ברנר 11 - דלתיים תל אביב 6109903 טל: 04-5679494 פקס: 04-5679444 info@lavid.co.il		
xxxx	א.א.	הדיר הממשלתי		
xxxx	א.א.	בניין הביטוח הלאומי		
xxxx	ד.ל.	קומות 3,2,1 מצב קיים		
		תאריך: 28/04/2019	מספר תוכנית: 216-15-01-001 SH#2	