

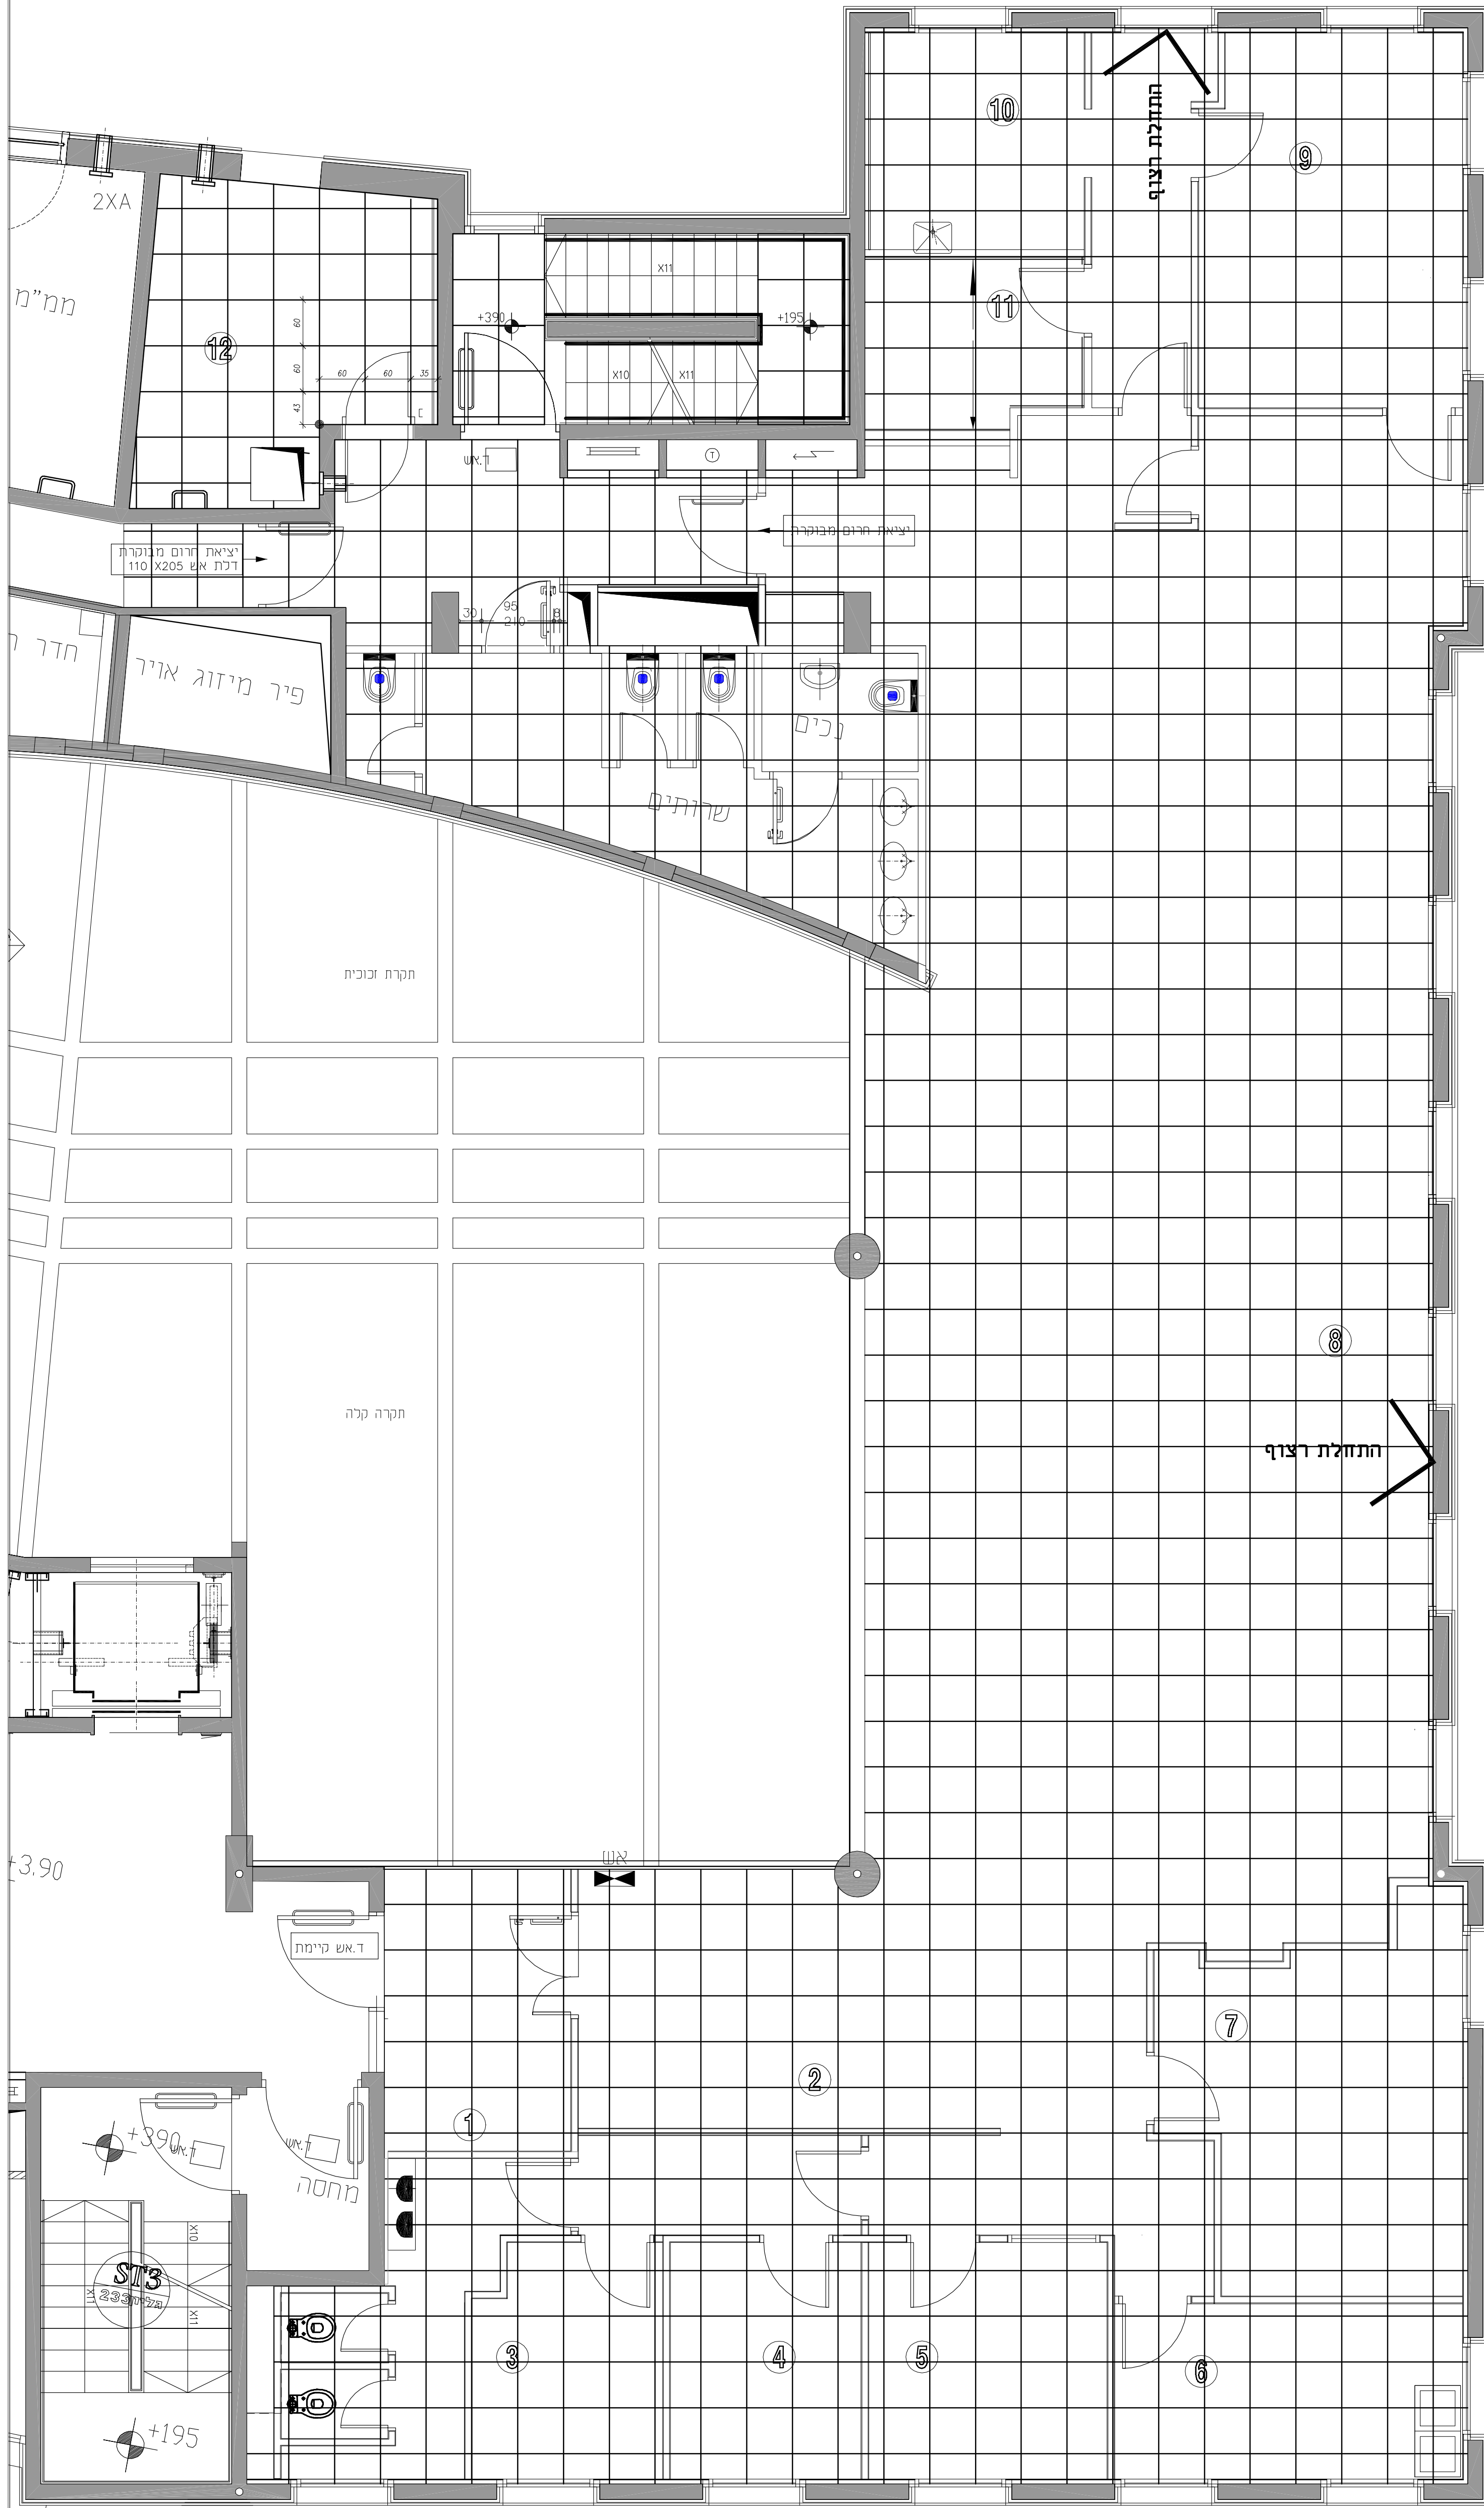
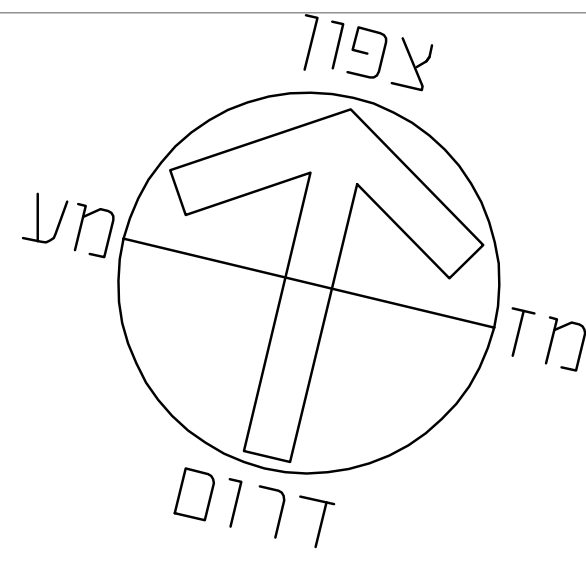


# P1

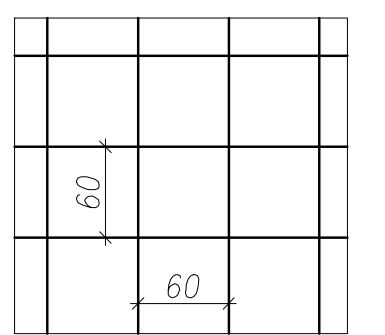

מספור חדר או חלל ⑧

## מקרא לריצוף

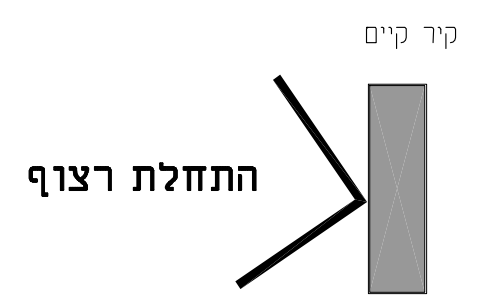

ריצוף גרניט פורצלן 60x60 כדוגמאת הקיים

התחלת ריצוף

## קומת מרשם האוכלוסין וההגירה

16-05-2019	P0	ת.ל.	למכרז
25-03-2019	P0	ת.ל.	לאישור
DATE	REV.	מחזור	DESCRIPTION
xxxx	א.א.		תאור
<b>לביד הנדסה בע"מ</b> <b>LAVI ENGINEERING LTD</b>			YDKAEM-20692 P.O.B. 57 TEL: 04-9891344 FAX: 04-9891344 Email: Office@lavid.co.il
xxxx	א.א.	תוכן עבודה	הדירור הממשלתי
xxxx	א.א.	פרויקט	בניין הביטוח הלאומי
xxxx	א.א.	נושא רישום	קומות א,תכנית ריצוף
xxxx	א.א.	מפלס 3.90	מפלס 3.90
REV. 01	SCALE 1:50	DATE 16/05/2019	DRWG. No. 216-15-01-002 SH#3