

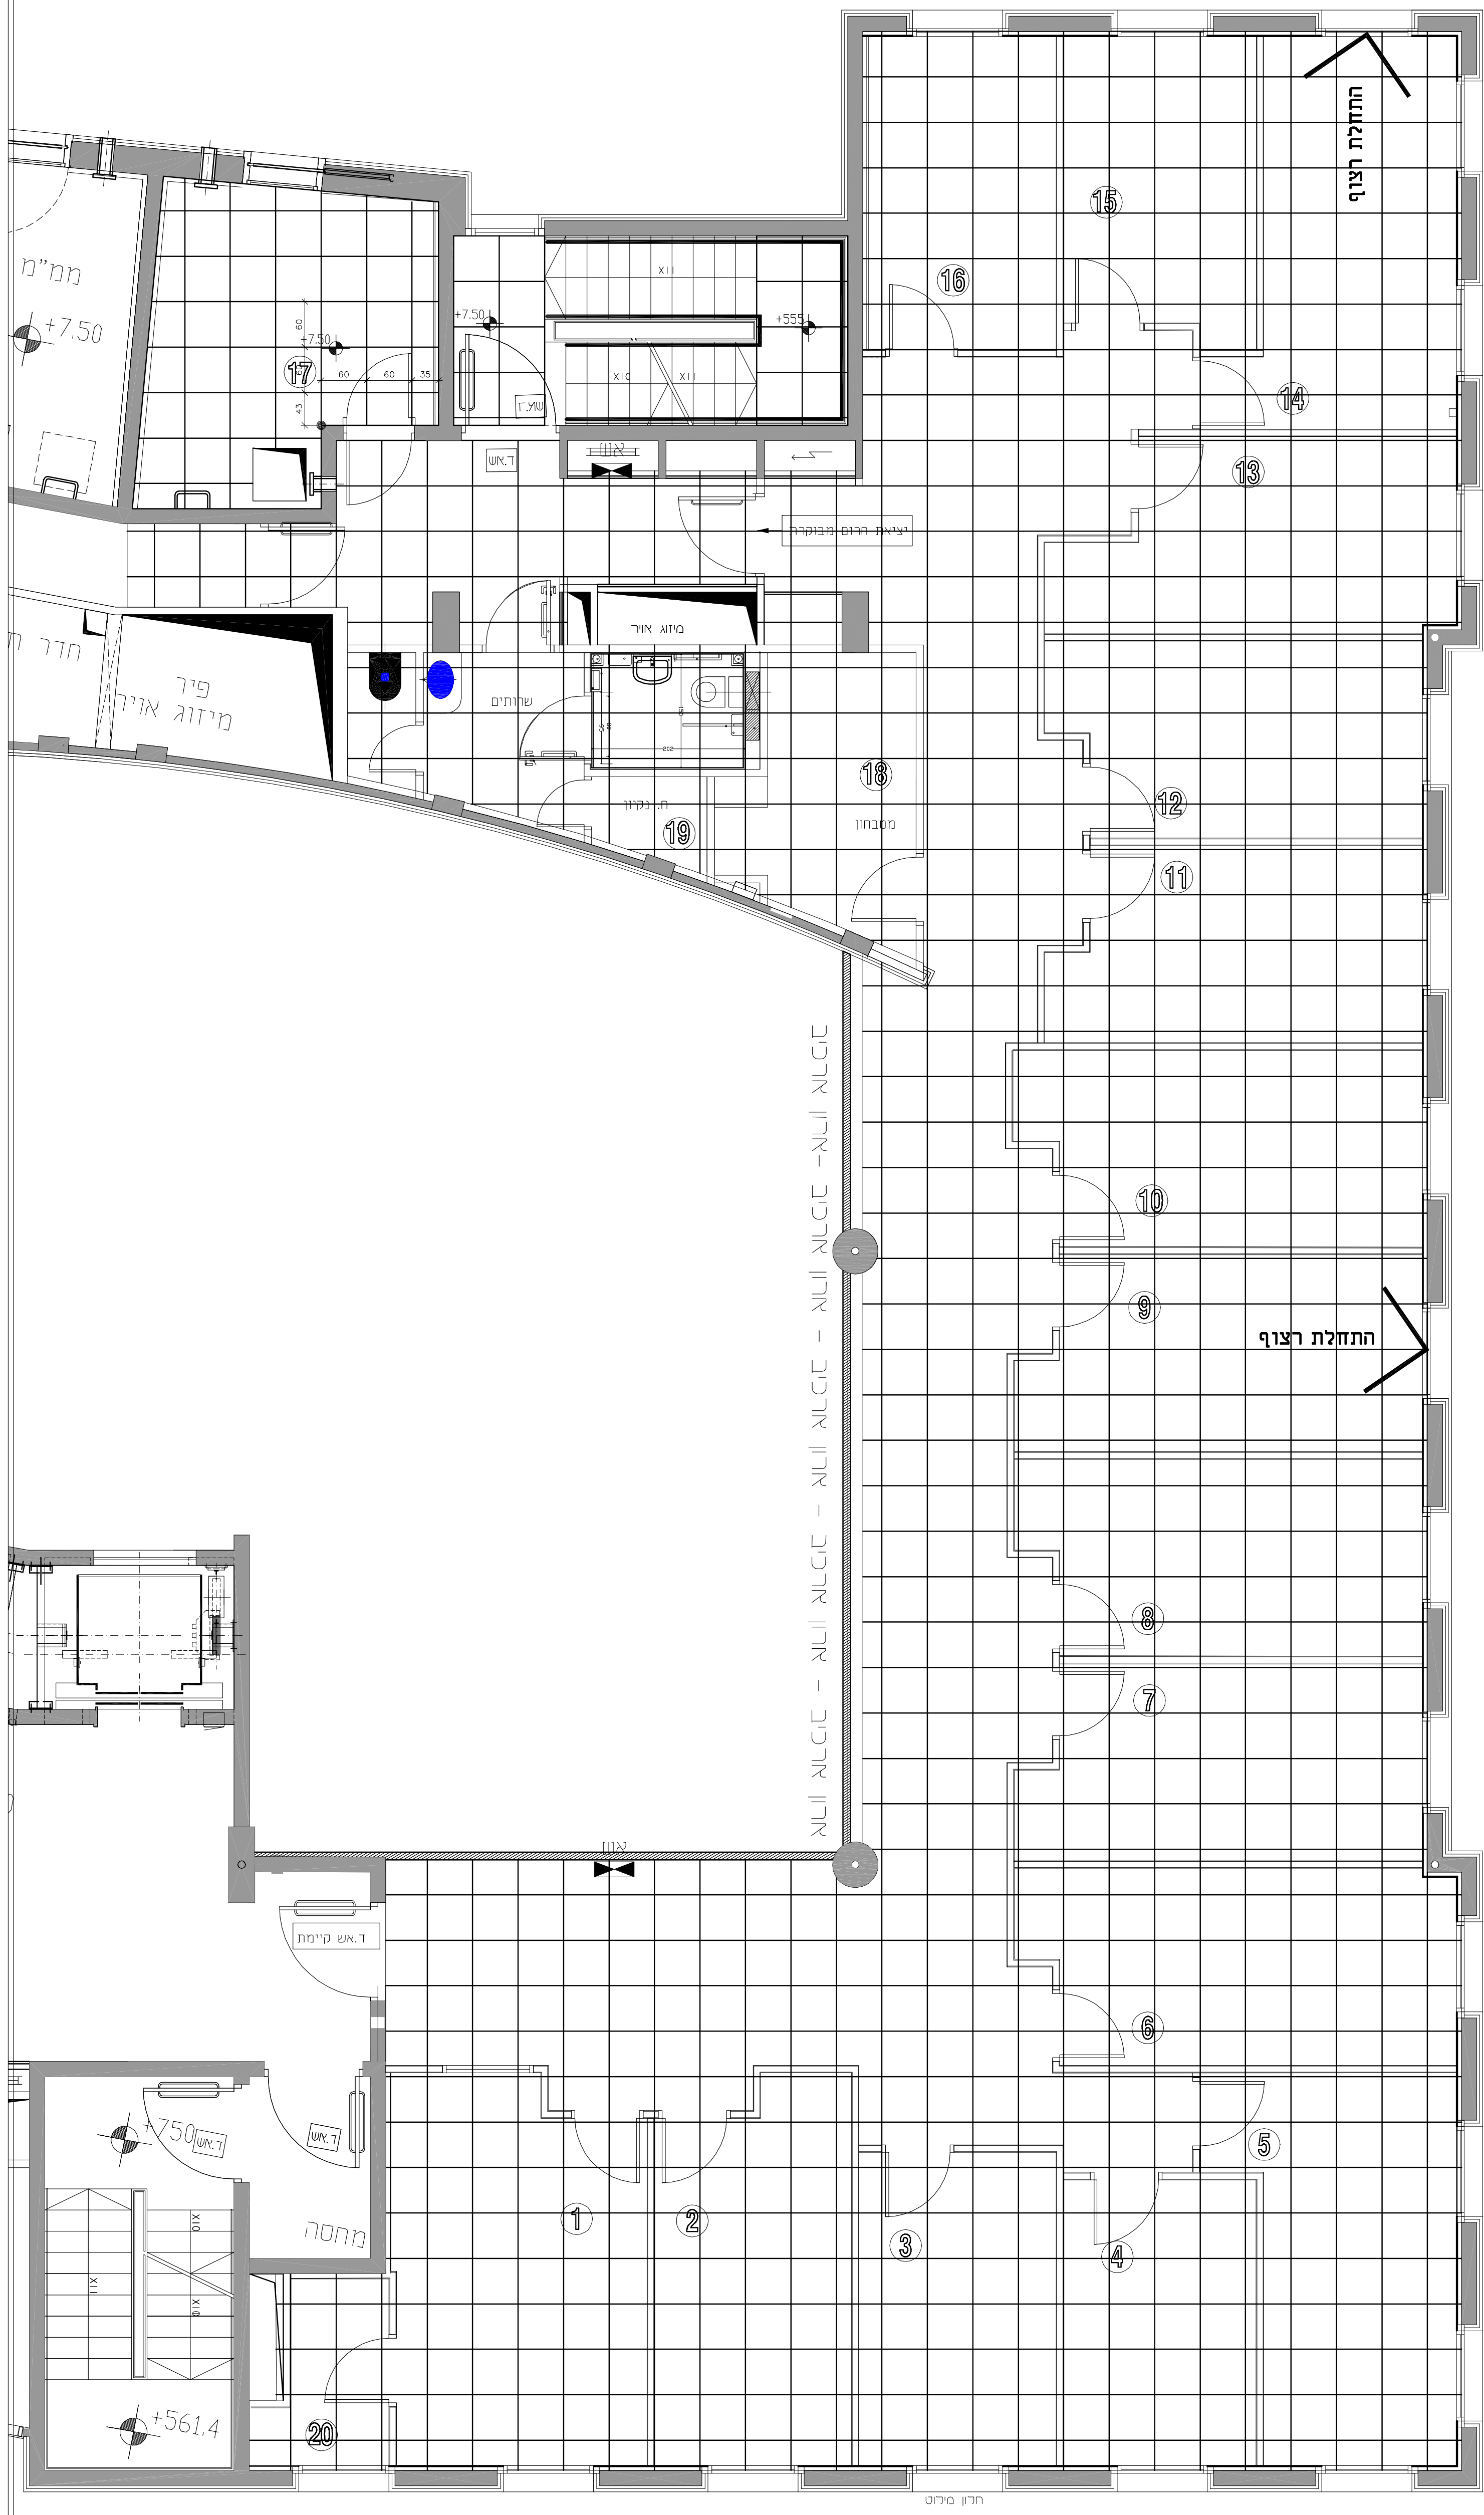


P2

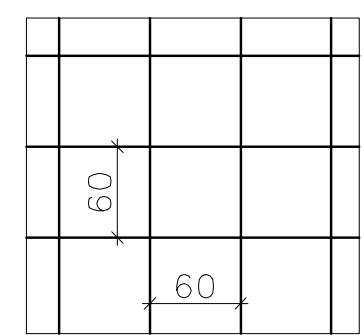

מספור חדר או חלל 8

מקרא לריצוף

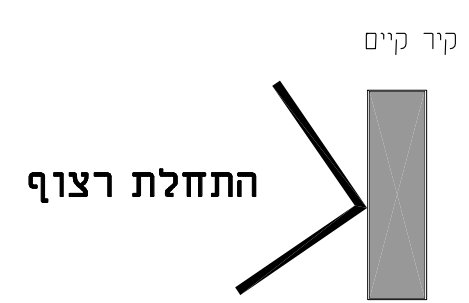

ריצוף גרניט פורצלן 60x60 כדוגמאת הקיים

קומת רווחה - שרות מבחן נוער			
16-05-2019	P0	ת.ל.	למכרז
25-03-2019	P0	ת.ל.	לאישור
DATE	REV.	DESCRIPTION	תאור
xxxx	א.א.	הדירור הממשלתי	
xxxx		בניין הביטוח הלאומי	
xxxx	ד.ל.	קומות בתכנית ריצוף	
01	1:50	16/05/2019	DRWG. No. 216-15-01-003 SH#3