

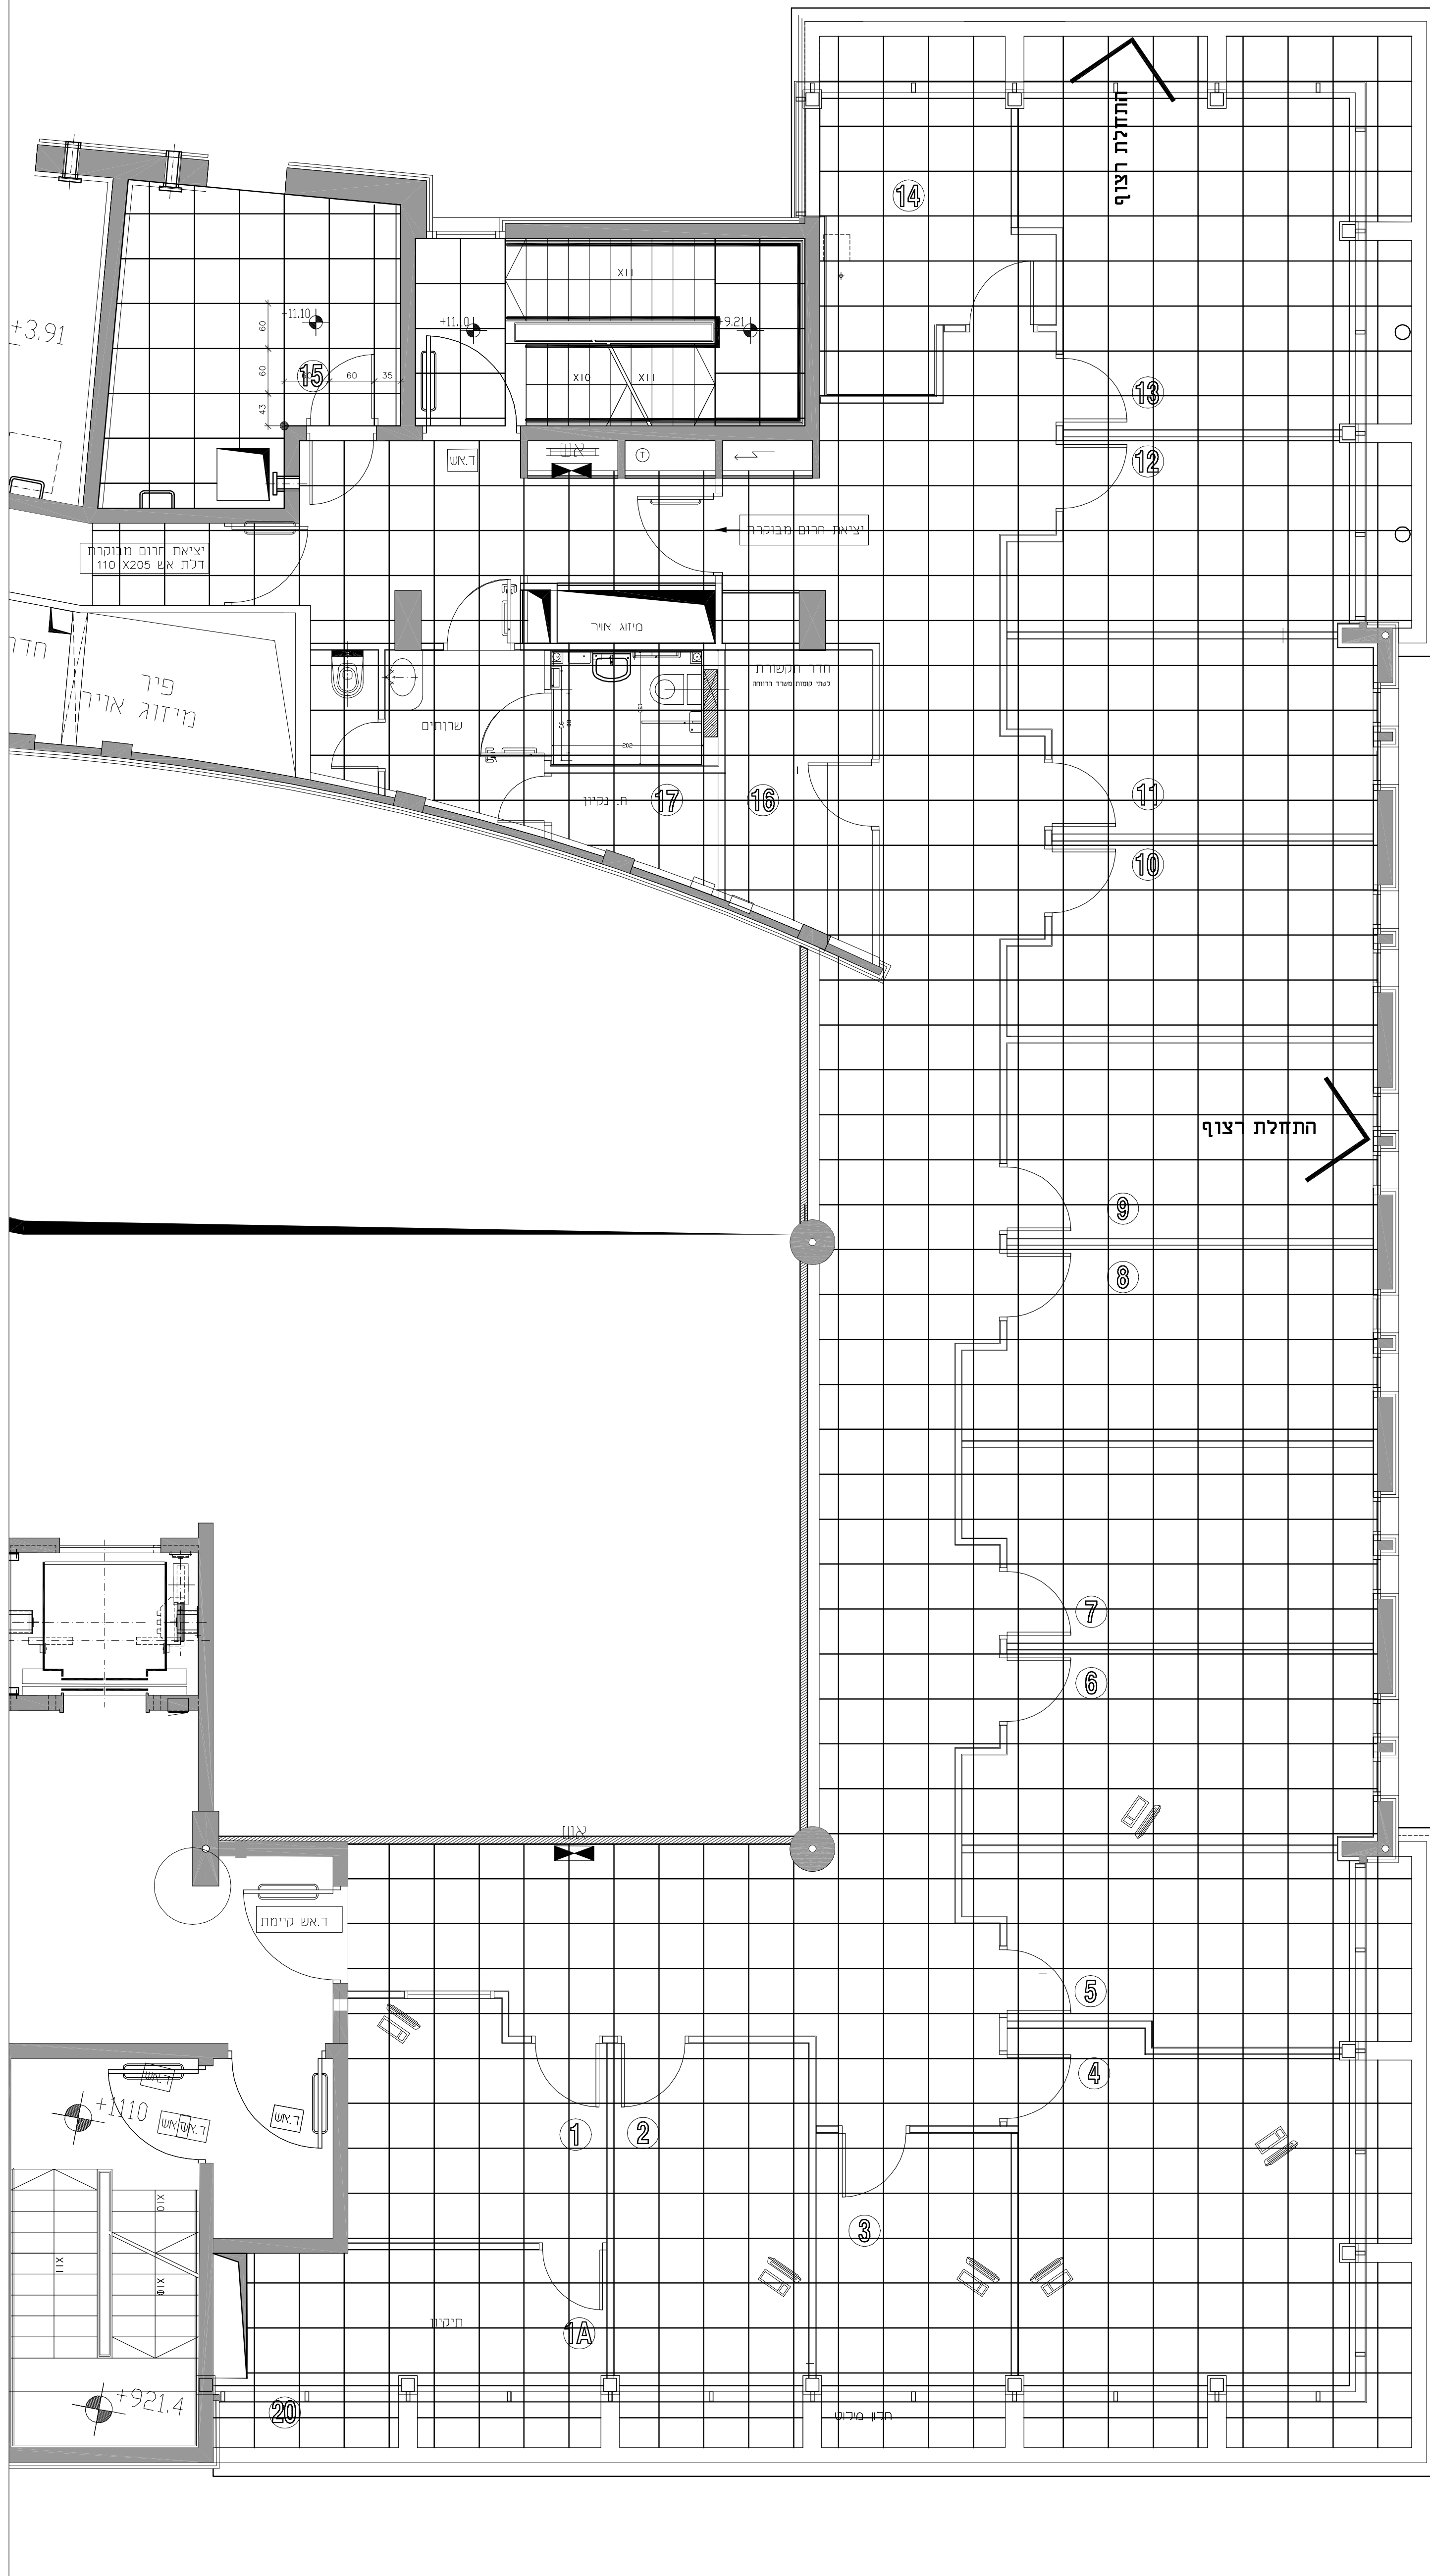


P3

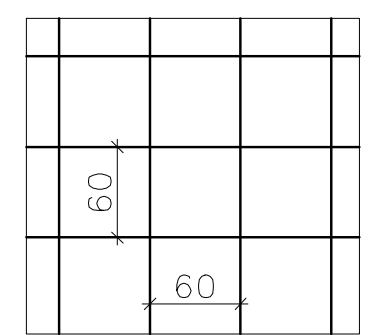

מספור חדר או חלל ⑧

מקרא לריצוף

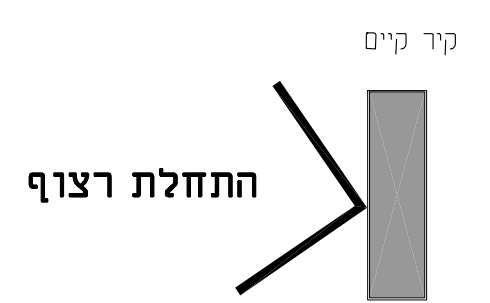

ריצוף גרניט פורצלן 60x60 כדוגמאת הקיים

קומת רווחה - חקירות ילדים

תאריך	16-05-2019	פיקוח	P0	ת.ל.	למכרז
תאריך	25-03-2019	פיקוח	P0	ת.ל.	לאישור

תאריך	מחזור	תיאור	תאריך
DATE	REV.	DESCRIPTION	תאריך

לביד הנדסה בע"מ
LAVID ENGINEERING LTD
 YDKAEM-20692 P.O.B. 57
 TEL. 04-9891344
 FAX. 04-9891344
 Email: Office@lavid.co.il

מחזור	א.א.	PREPARED FOR	הדירור הממשלתי
PROJECT	א.א.	PROJECT	בניין הביטוח הלאומי
SUBJECT	ד.ל.	SUBJECT	קומות ג-ג, תכנית ריצוף
SCALE	1:50	DATE	16/05/2019
DRWG. NO.	216-15-01-004	SH#	3