


# חישוב מסננים בממ"מ

שטח ממ"מ 15 מ"ר  
 גובה קומה 3.2 מטר  
 חישוב מספר אנשים לפי 0.4 מ"ר/אדם:  
 $15 \times 2.5 = 38$  איש  
 כמות אויר מסונן לפי 6 מ"ק"ש/אדם:  
 $38 \times 6 = 228$  מ"ק"ש  
 נבחר יח"י סינון FAH 800/300  
 שסתום הדף ושחרור לחץ A803

FAH 800/300  
 מערכת אוורור וסינון אבכ  
 מתוצרת תעשיות  
 ב.א.-זכרון יעקב

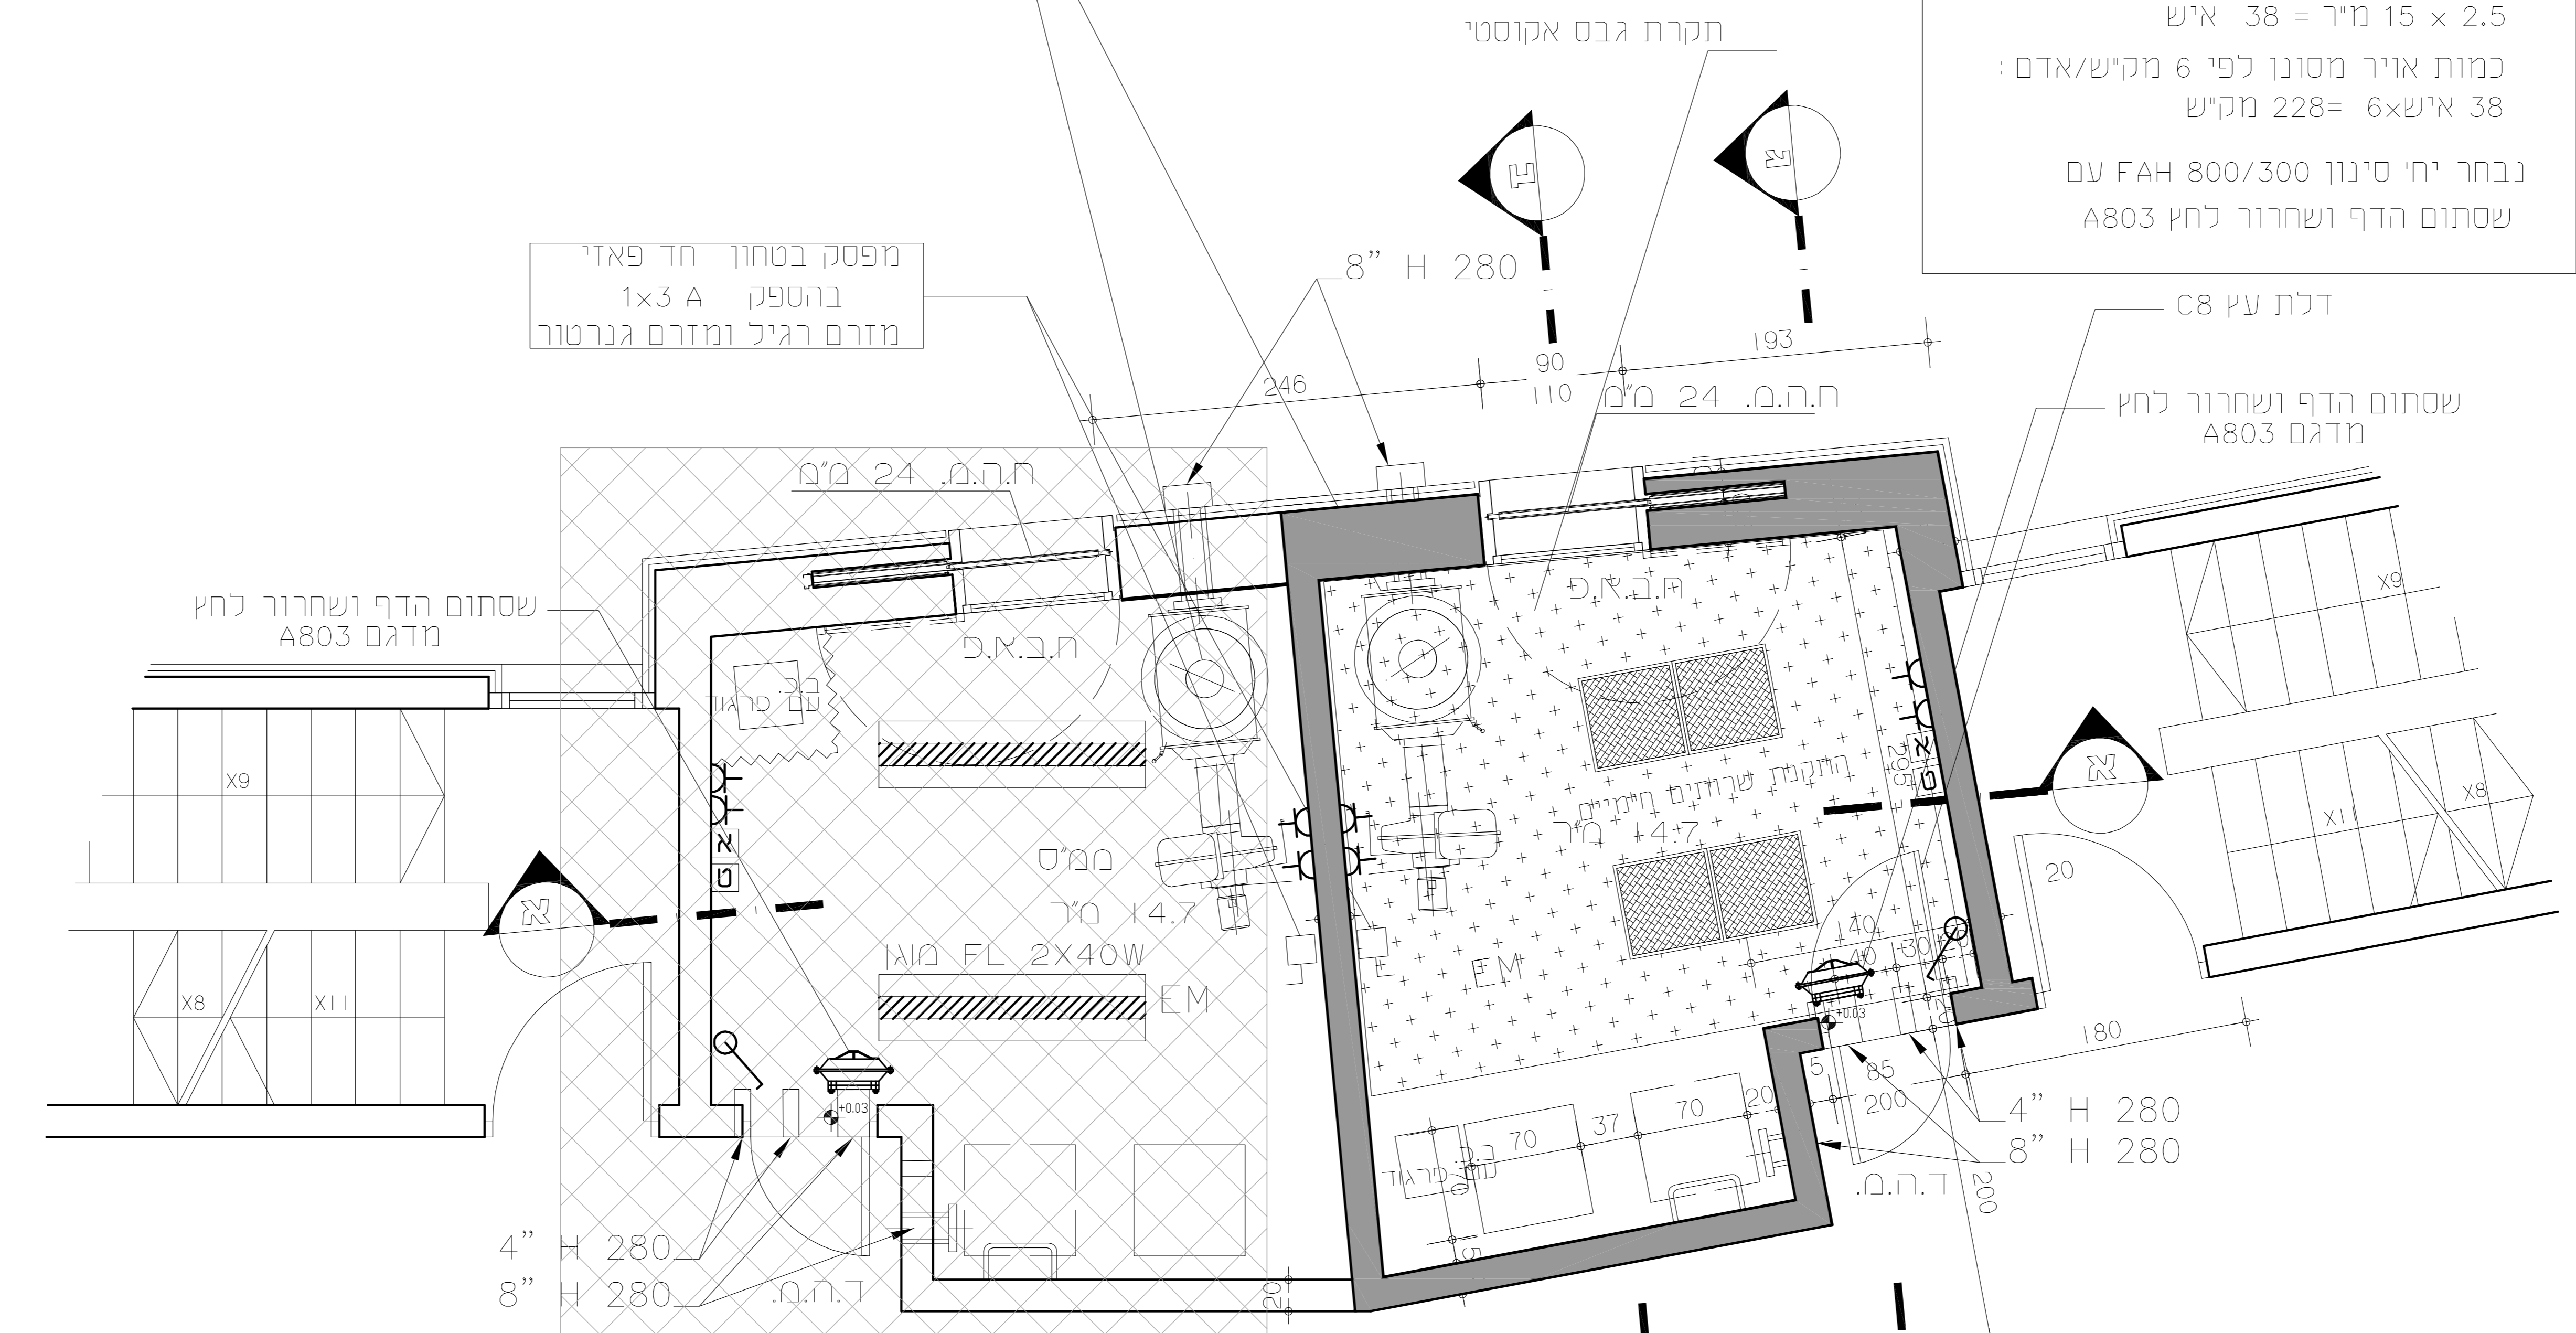


מפסק בטוחו חד פאזי  
 בהספק 1x3 A  
 מזרם רגיל ומזרם גנרטור

שסתום הדף ושחרור לחץ  
 מדגם A803

דלת עץ C8  
 שסתום הדף ושחרור לחץ  
 מדגם A803

## מרחב מוגן מבוזע

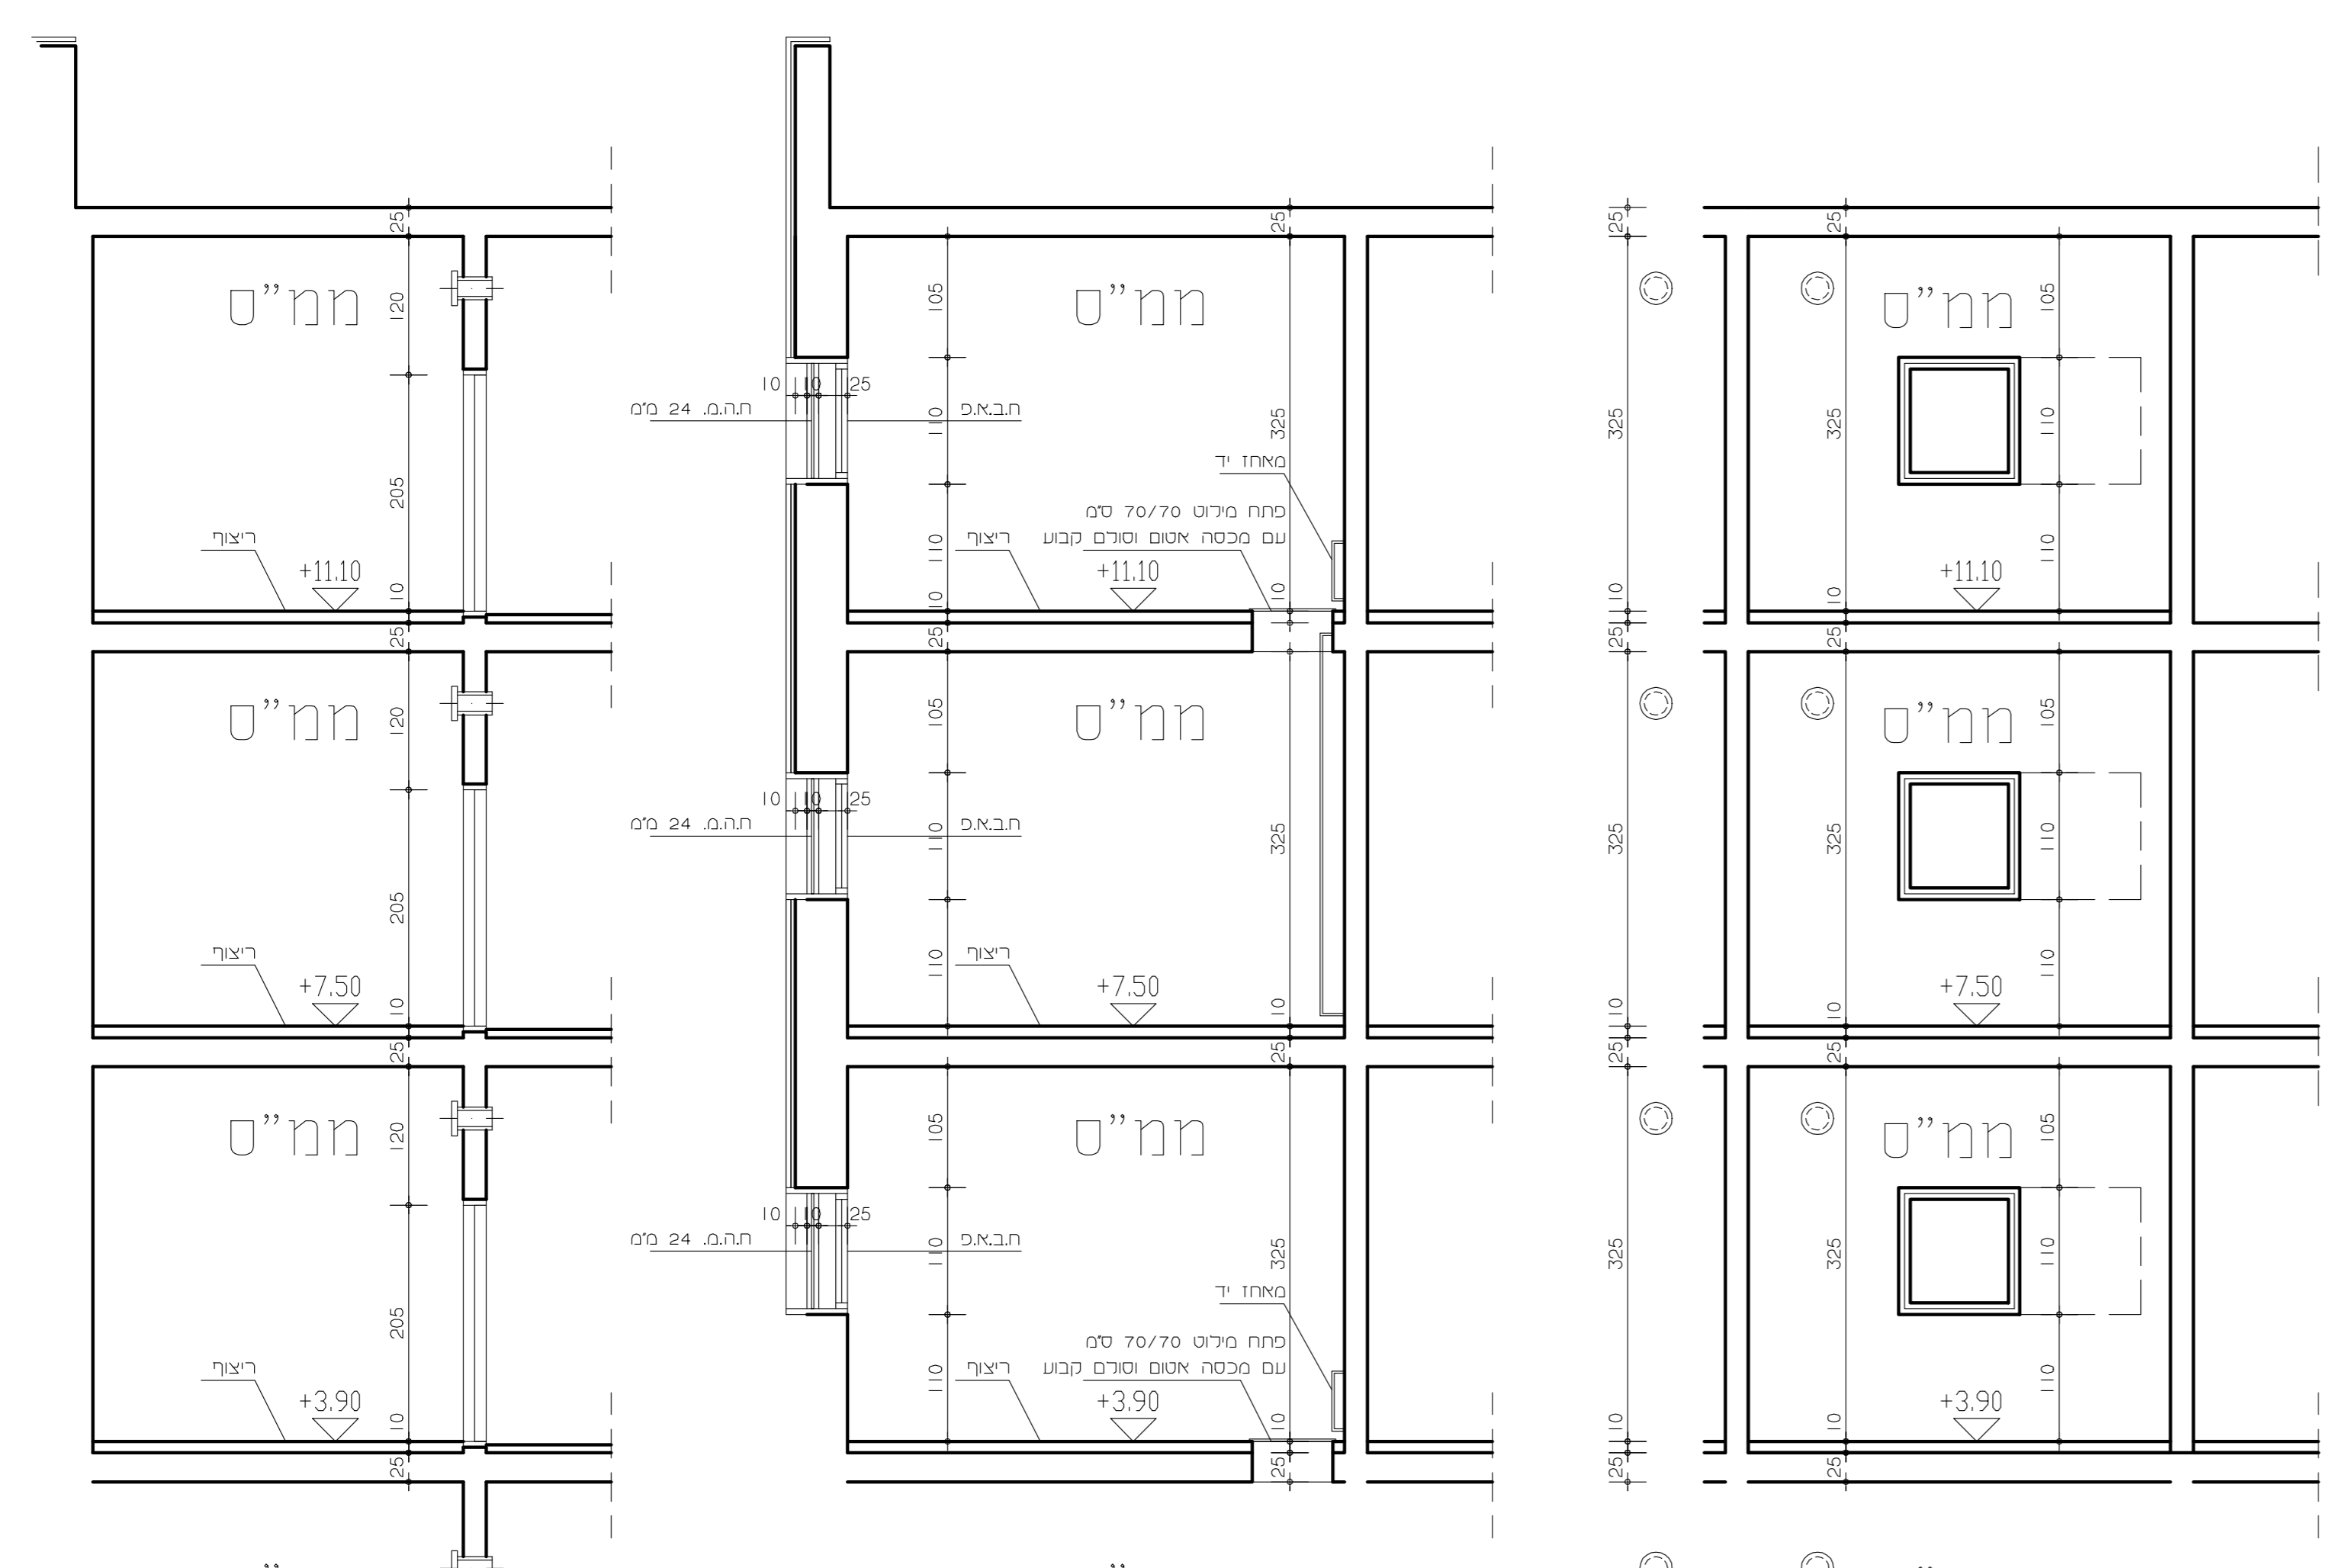

**מקרא:**

- גוף תאורה פלואורסצנטי 2x36W מוגן מים בתקרה
- גוף תאורה פלואורסצנטי דו-תכליתי (לחרום) 2x40W מוגן מים בתקרה
- אלטרנטיבה: גוף שקוע בתקרת גבס אקוסטי 60x60 פרטפקס חלבי
- נקודת חיבור טלפון
- נקודת חיבור טלוויזיה
- חיבור קיר 16A תה"ט

חישוב שטח ממ"מ  
 שטח עיקרי 3400 מ"ר  
 $3400 \times 3\% = 102$  מ"מ  
 $117.6 \times 8 = 940.8$  מ"מ

## ביצוע לפי תכנון מאושר קודם

סרחבים שוגגים בקומות 1/2/3 אגף צפון

16/05/2019	01	ר.כ.	למכרז
25/03/2019	P0	ת.כ.	לאישור
DATE	REV.	DESCRIPTION	תואר
xxxx	א.א.	הדיוור הממשלתי	הנדסר
xxxx		בניין הביטוח הלאומי	הנדסר
xxxx	ד.כ.	מרחבים מוגנים	הנדסר
		מפגשים +3.90 +7.50 +11.10	הנדסר
01	1:25	16/05/2019	216-15-01-010-1