



רשימת יח' מבוססות על "LG"
קומה 1

מס' יחידה	דגם יחידה / מיוג אריז	ספינס יחידה / מיוג אריז	תפוקה קירור (BTU/h)	הזנת חשמל V/PH/Hz	מיקום / הזנת חשמל	מאמ"ת / דגם C	הספק נצרך ב kW	
1-1	ARNU09GTRD4	קסטסה 4 כיוונים	9600					
1-2	ARNU18GTQD4	קסטסה 4 כיוונים	19100					
1-3	ARNU18GTQD4	קסטסה 4 כיוונים	19100					
1-4	ARNU15GTQD4	קסטסה 4 כיוונים	15400					
1-5	ARNU15GTQD4	קסטסה 4 כיוונים	15400					
1-6	ARNU15GTQD4	קסטסה 4 כיוונים	15400					
1-7	ARNU15GTQD4	קסטסה 4 כיוונים	15400					
1-8	ARNU15GTQD4	קסטסה 4 כיוונים	15400					
1-9	ARNU15GTQD4	קסטסה 4 כיוונים	15400					
1-10	ARNU15GTQD4	קסטסה 4 כיוונים	15400					
1-11	ARNU18GTQD4	קסטסה 4 כיוונים	19100					
1-12	ARNU18GTQD4	קסטסה 4 כיוונים	19100					
1-13	ARNU15GTQD4	קסטסה 4 כיוונים	15400					
1-14	ARNU12GTRD4	קסטסה 4 כיוונים	12300					
1-15	ARNU12GTRD4	קסטסה 4 כיוונים	12300					
1-16	ARNU48GBRA4	מיני מרכזי	48100					
1-17	ARNU18GTQD4	קסטסה 4 כיוונים	19100					
1	ARNU96GB8Z4	אוויר צד	95,500					
יחידת עיבוי מרכזית HEAT RECOVERY 19.1TR 229,300Btu/h 17.1kW			שקע בחדר חד פוי					
יחידת עיבוי מרכזית 8.0TR 95,500Btu/h 6.45kW			שקע בחדר חד פוי					

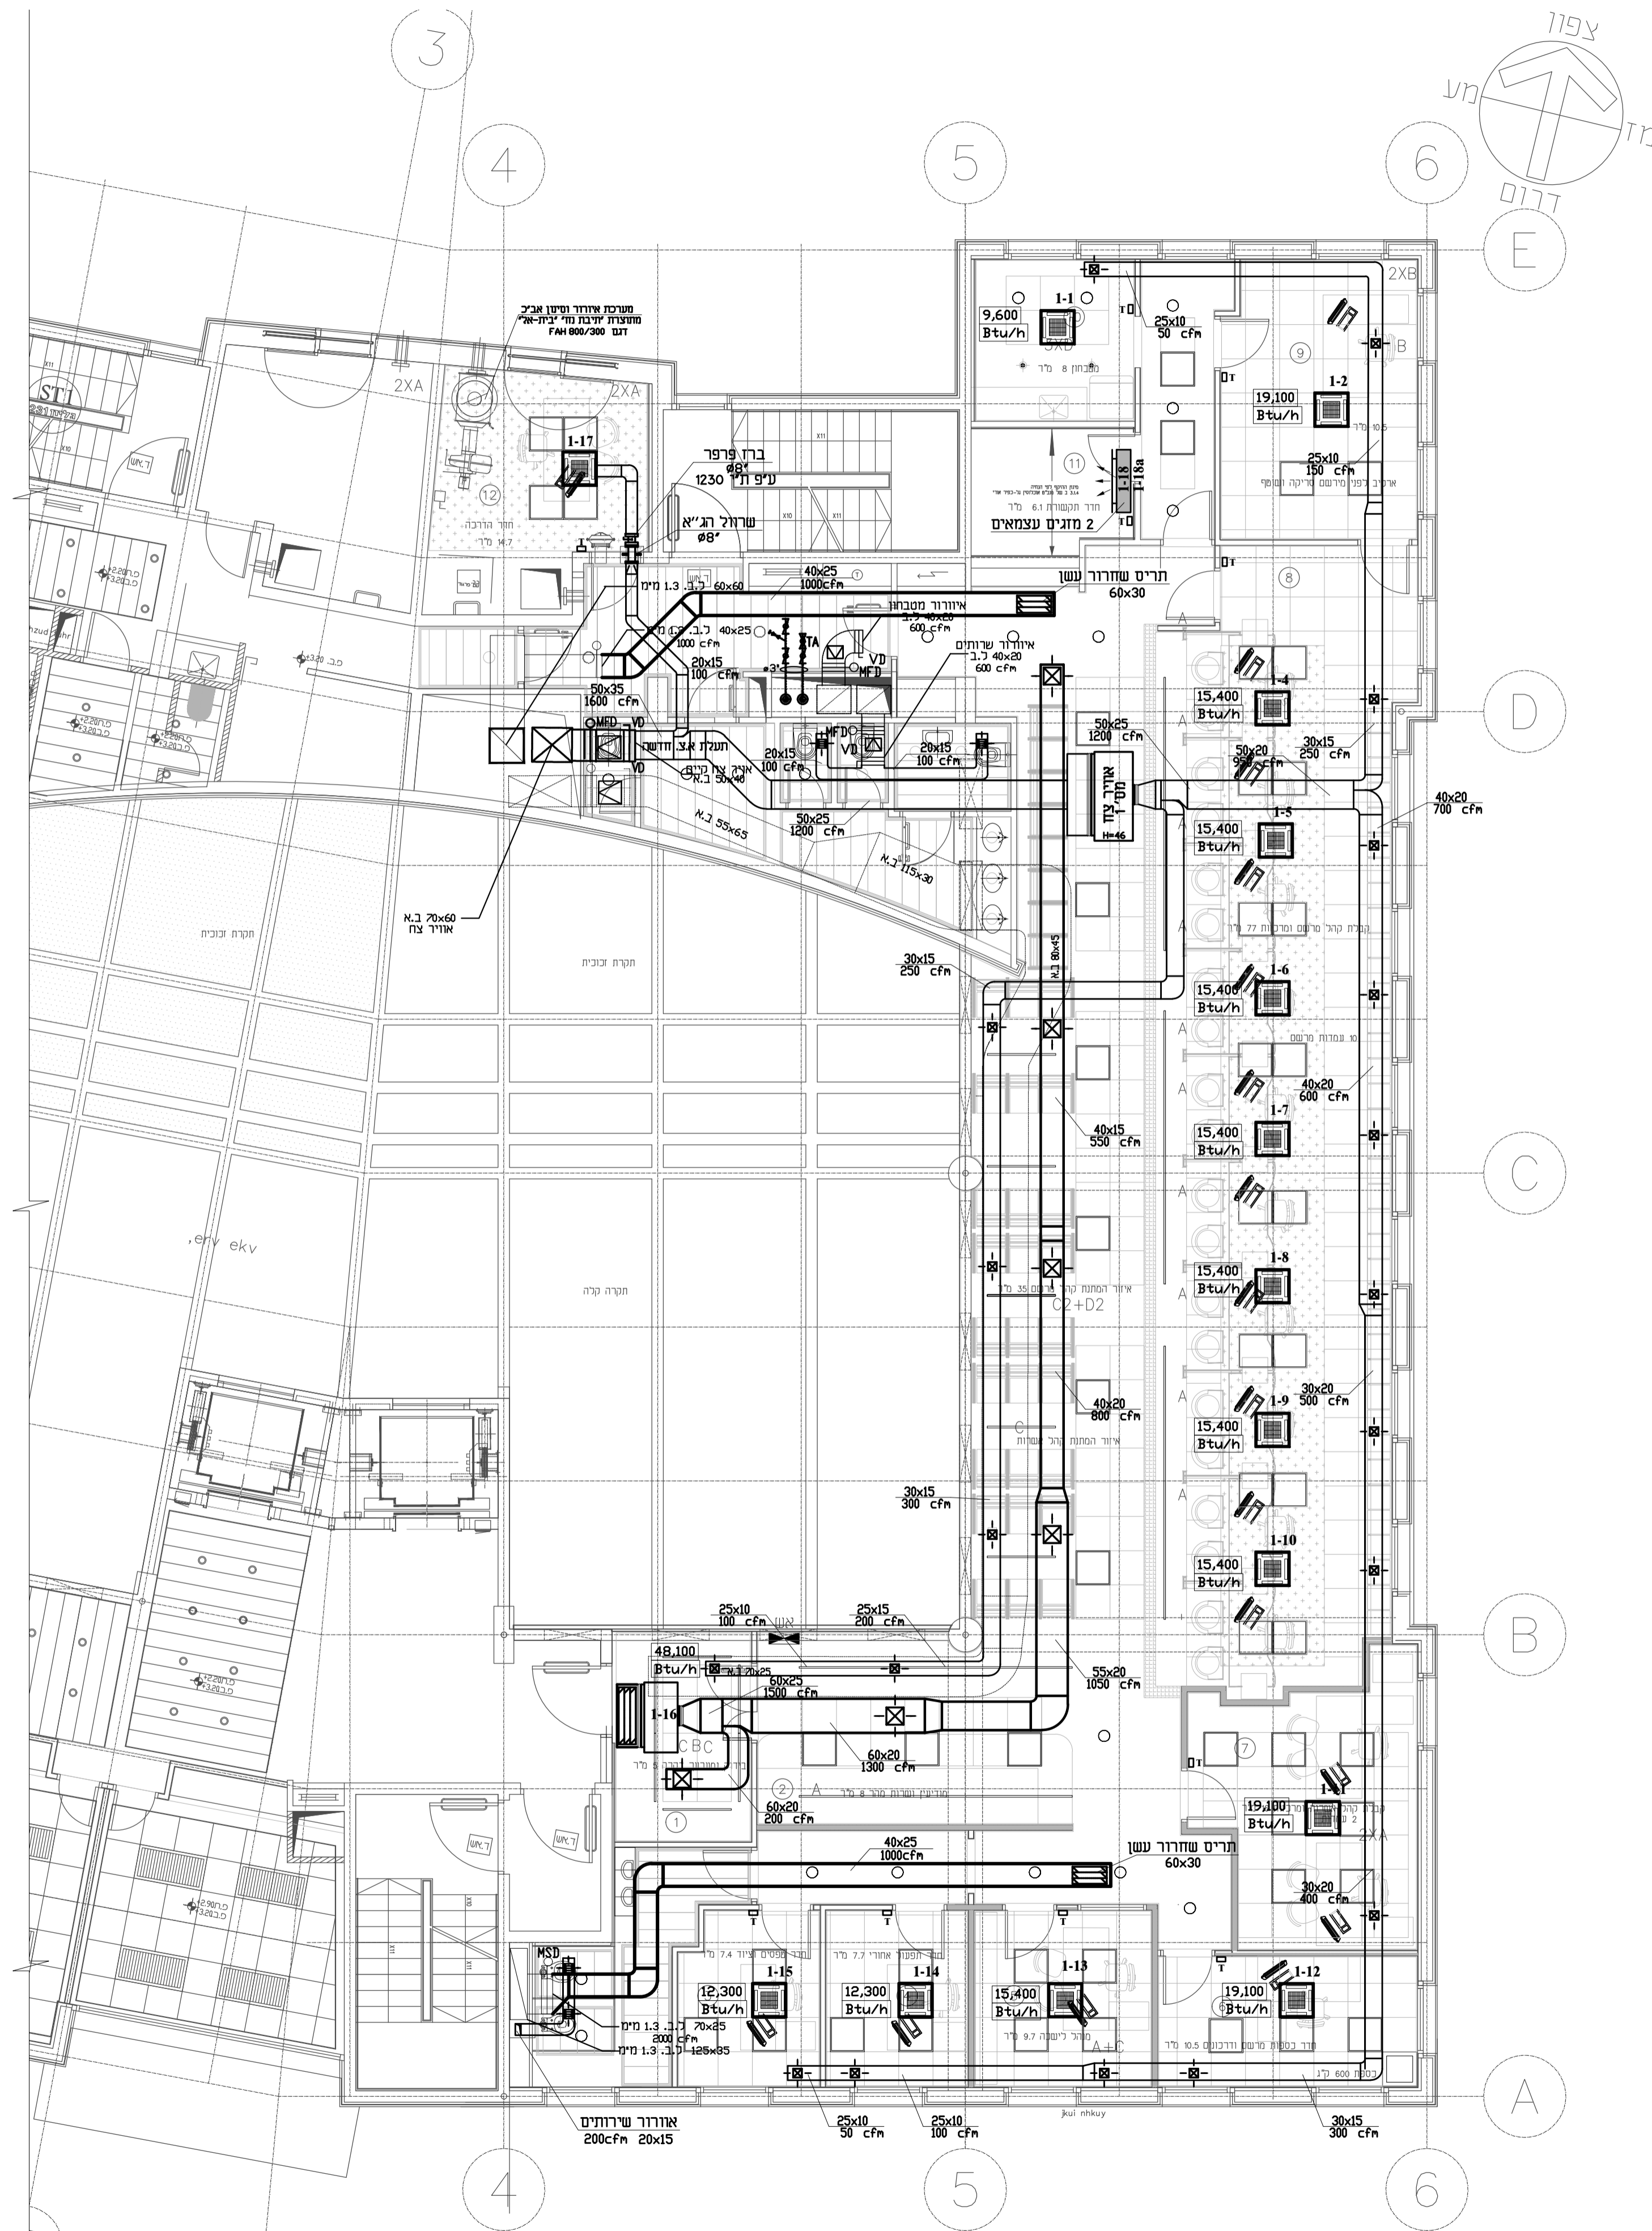

רשימת יח' מפוצלות

מס' יחידה	ספינס יחידה / מיוג אריז	תפוקה קירור (BTU/h)	הזנת חשמל V/PH/Hz	מיקום / הזנת חשמל	מאמ"ת / דגם C	הספק נצרך ב kW	הערות (מיקום מעבה)
1-18; 1-18a	מפוצל עילי	24200	230/1/50	שקע בחדר	1x16A	1.87	גג
3-18	מפוצל עילי	18100	230/1/50	שקע בחדר	1x16A	1.4	גג
3-19	מפוצל עילי	18100	230/1/50	שקע בחדר	1x16A	1.4	גג

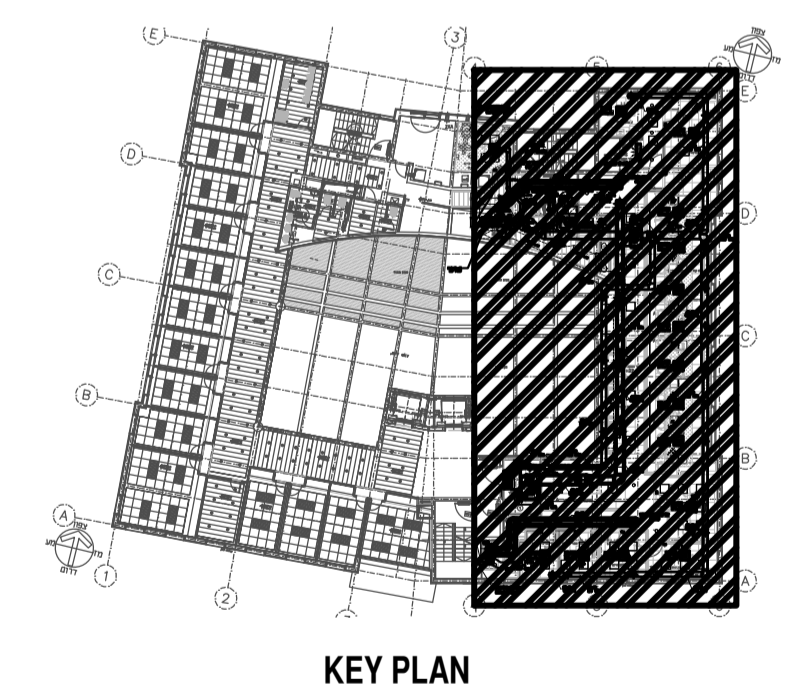

S. AGNON & PARTNERS ש.עגנון והשות' בע"מ
CONSULTING ENGINEERS
TEL. 04-8341617, 8341473
FAX. 04-8341473
1A HACHSHARAT HAYISHUV ST. 34985
MODEM: 04-8243340
Email: Dfice@sagnon.com

16.05.2019	P1	י.ב.	למכרז
25.03.2019	P0	ת.ר.	לאישור
DATE	REV.	BY	DESCRIPTION
24.03.2019		א.א.	PREPARED FOR
09.05.2019		ד.ר.	PROJECT
09.05.2019		ד.ר.	SUBJECT
REV	SCALE	DATE	DRWG NO.
P1	1-75	16.05.2019	216-15-01-601

לביד הנדסה בע"מ
LAVID ENGINEERING LTD
YOKNEAM-20692 P.O.B. 57
TEL. 04-9894971
FAX. 04-9891344
office@lavid.co.il

חידור חשמלתי
ביטוח לאומי מזרח ירושלים
קומה 1
מרכז מידע אוויר