



**פרט בירב**

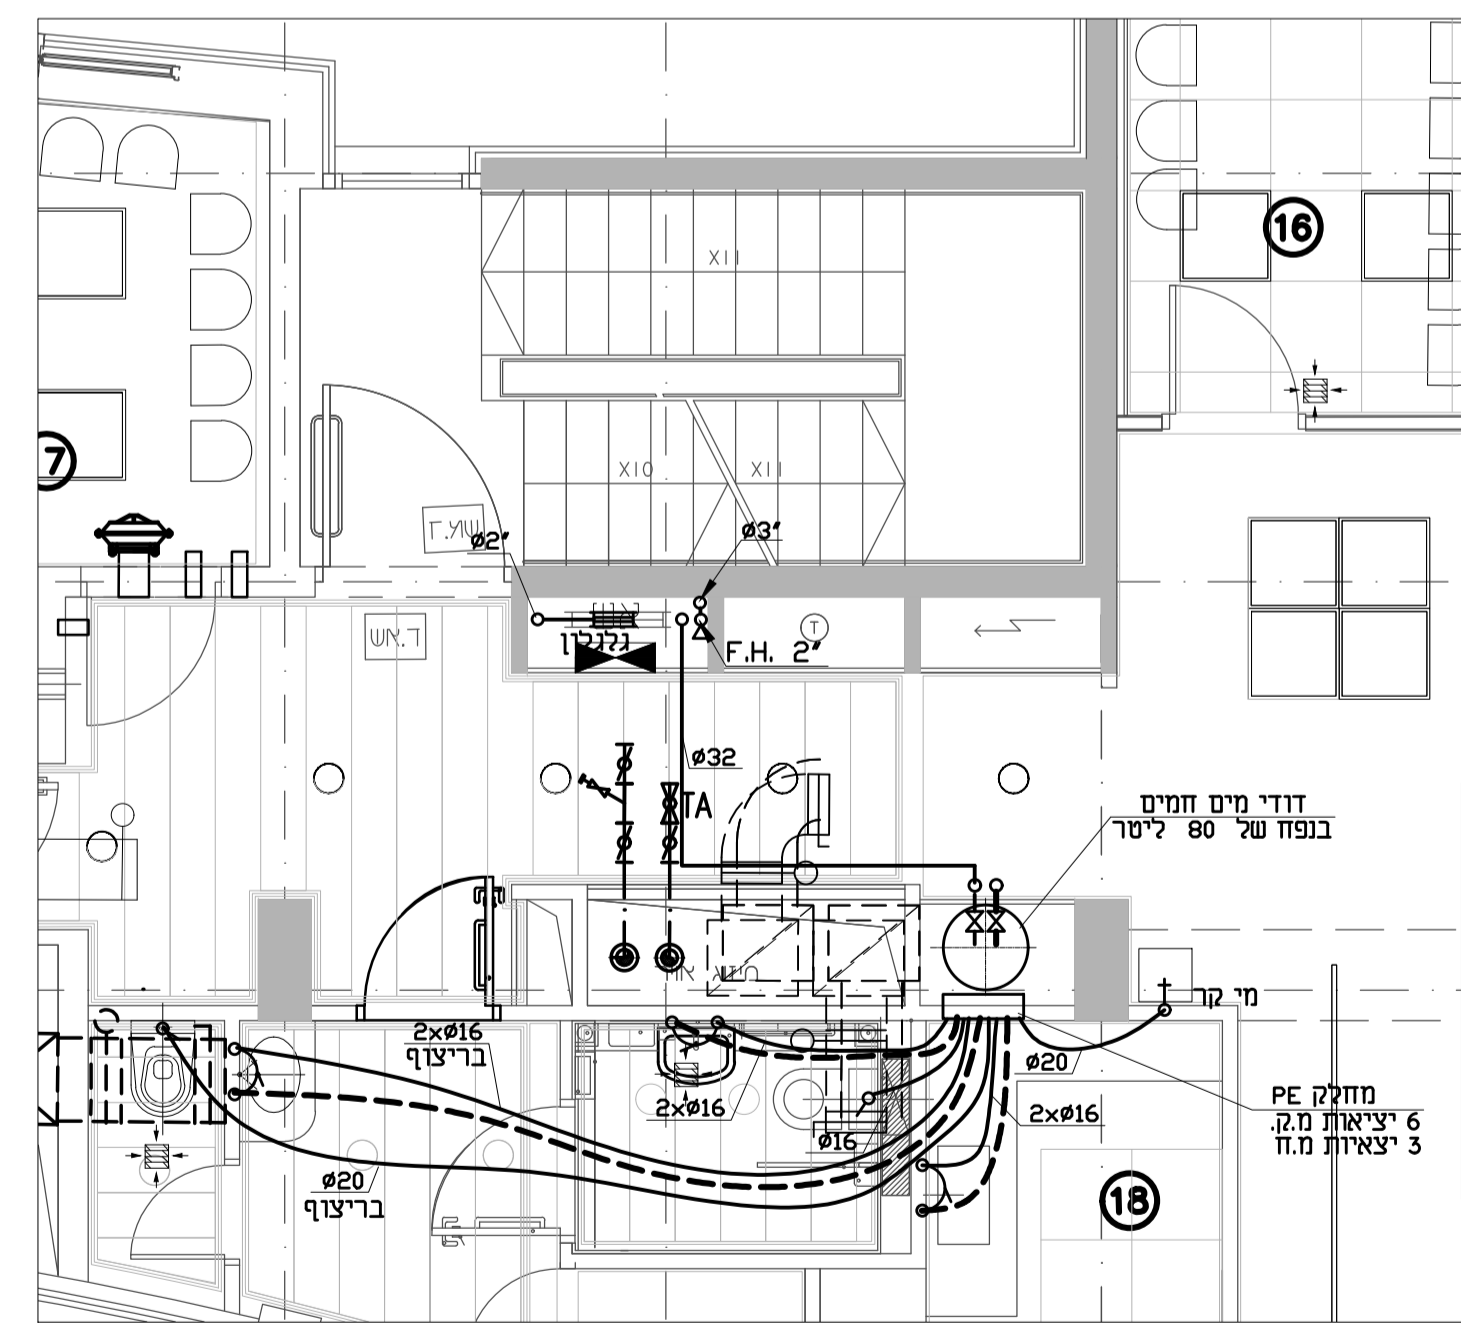

**פרט מים**

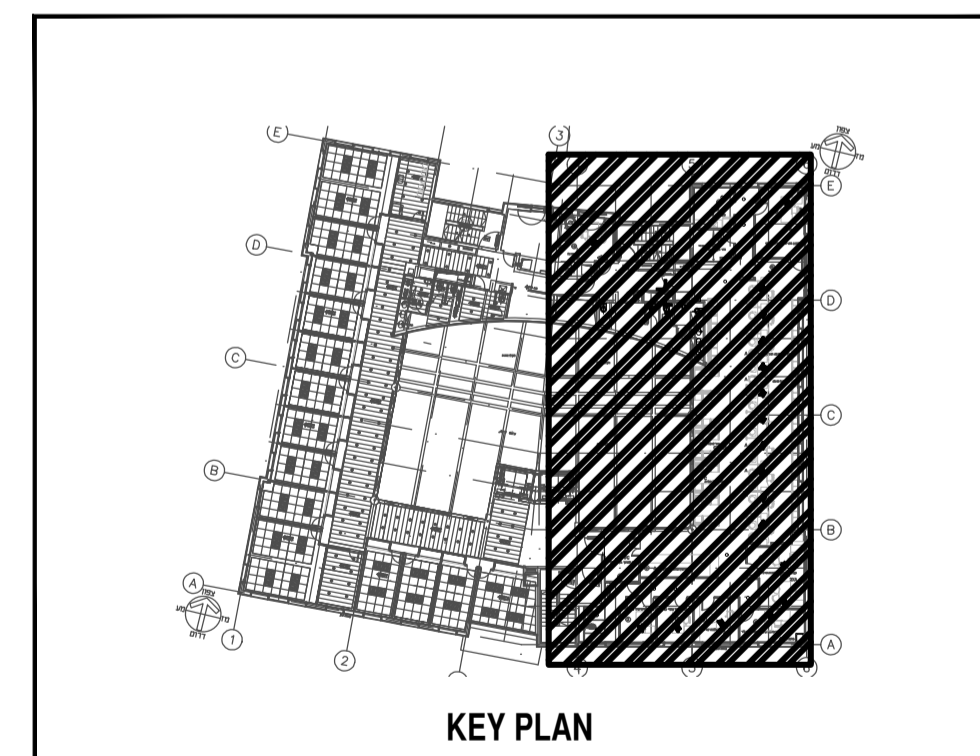

**S. AGNON & PARTNERS** ש.אגנון ושות' בע"מ  
 REGISTERED ENGINEERS מנדטוריים ייחסיים  
 HAIFA ת"א  
 TEL: 04-8341617, 8341473  
 FAX: 04-8341473  
 34985  
 04-8243340  
 Email: Office@sagnon.com

16.05.2019	P1	י.כ.	למכרז
25.03.2019	P0	ת.כ.	כ"אישור
DATE	REV.	BY	DESCRIPTION
תאריך	מס' שינוי	שם	תיאור

**לביד הנדסה בע"מ**  
**LAVID ENGINEERING LTD**  
 YDKEAM-20692 P.O.B. 57  
 TEL: 04-9894871  
 FAX: 04-9891344  
 Email: office@lavid.co.il

24.03.2019	א.א.	תיכנן	PREPARED FOR	הד"ר חסמאלתי
09.05.2019	ד.ל.	שייטת	PROJECT	ביטוח לאומי מרחו ירושלים
09.05.2019	ד.ל.	אישור	SUBJECT	קומת ב' מערכת מים וביוב
REV. NO.	SCALE	DATE	DRWG. NO.	216-15-01-502
P1	1:100/50	16.05.2019		