

תפוצה		תאריך	מיקום	מחלק	מחלק	מחלק	מחלק	מחלק	מחלק	מחלק
		12/5/19	X1	X1	X1					


שם הפרויקט	תאור השינוי	תאריך	שרטוט

שם הפרויקט: **דורות - נתניה**
חדר מכונות לבניין (+3)
 המזמין: **מרכז גיאומרי דורות**

חמדם מי צריכה
 נושא התכנית: **סקימת המערכת**
 מס' פרויקט: **5417 A**
 מס' דף: **H-03**
 ק.מ.ת: **1:50**
 שם קובץ בתחביר: **5417-9-H03**
 מהדורה: **לעיון**
 תאריך: **13/05/19**
 חשבו: **אורן ויסברג**
 שרטוט: **אורן ויסברג**
 בדק: **אורן ויסברג**
 חופרת: **ד. 1,455.3**
 טל: **03-7256468**
 חברה ליישנה: **מס' 00947**
 חופרת: **ב. חיפה**

התוכנית איננה כרוכה בהחלטת המוסדות המוסמכים. המערכת תבוצע על ידי המערכת או על ידי מישהו אחר. המערכת תבוצע על פי מפרט המערכת. המערכת תבוצע על פי מפרט המערכת. המערכת תבוצע על פי מפרט המערכת.

הצעה ראשונית לא לביצוע

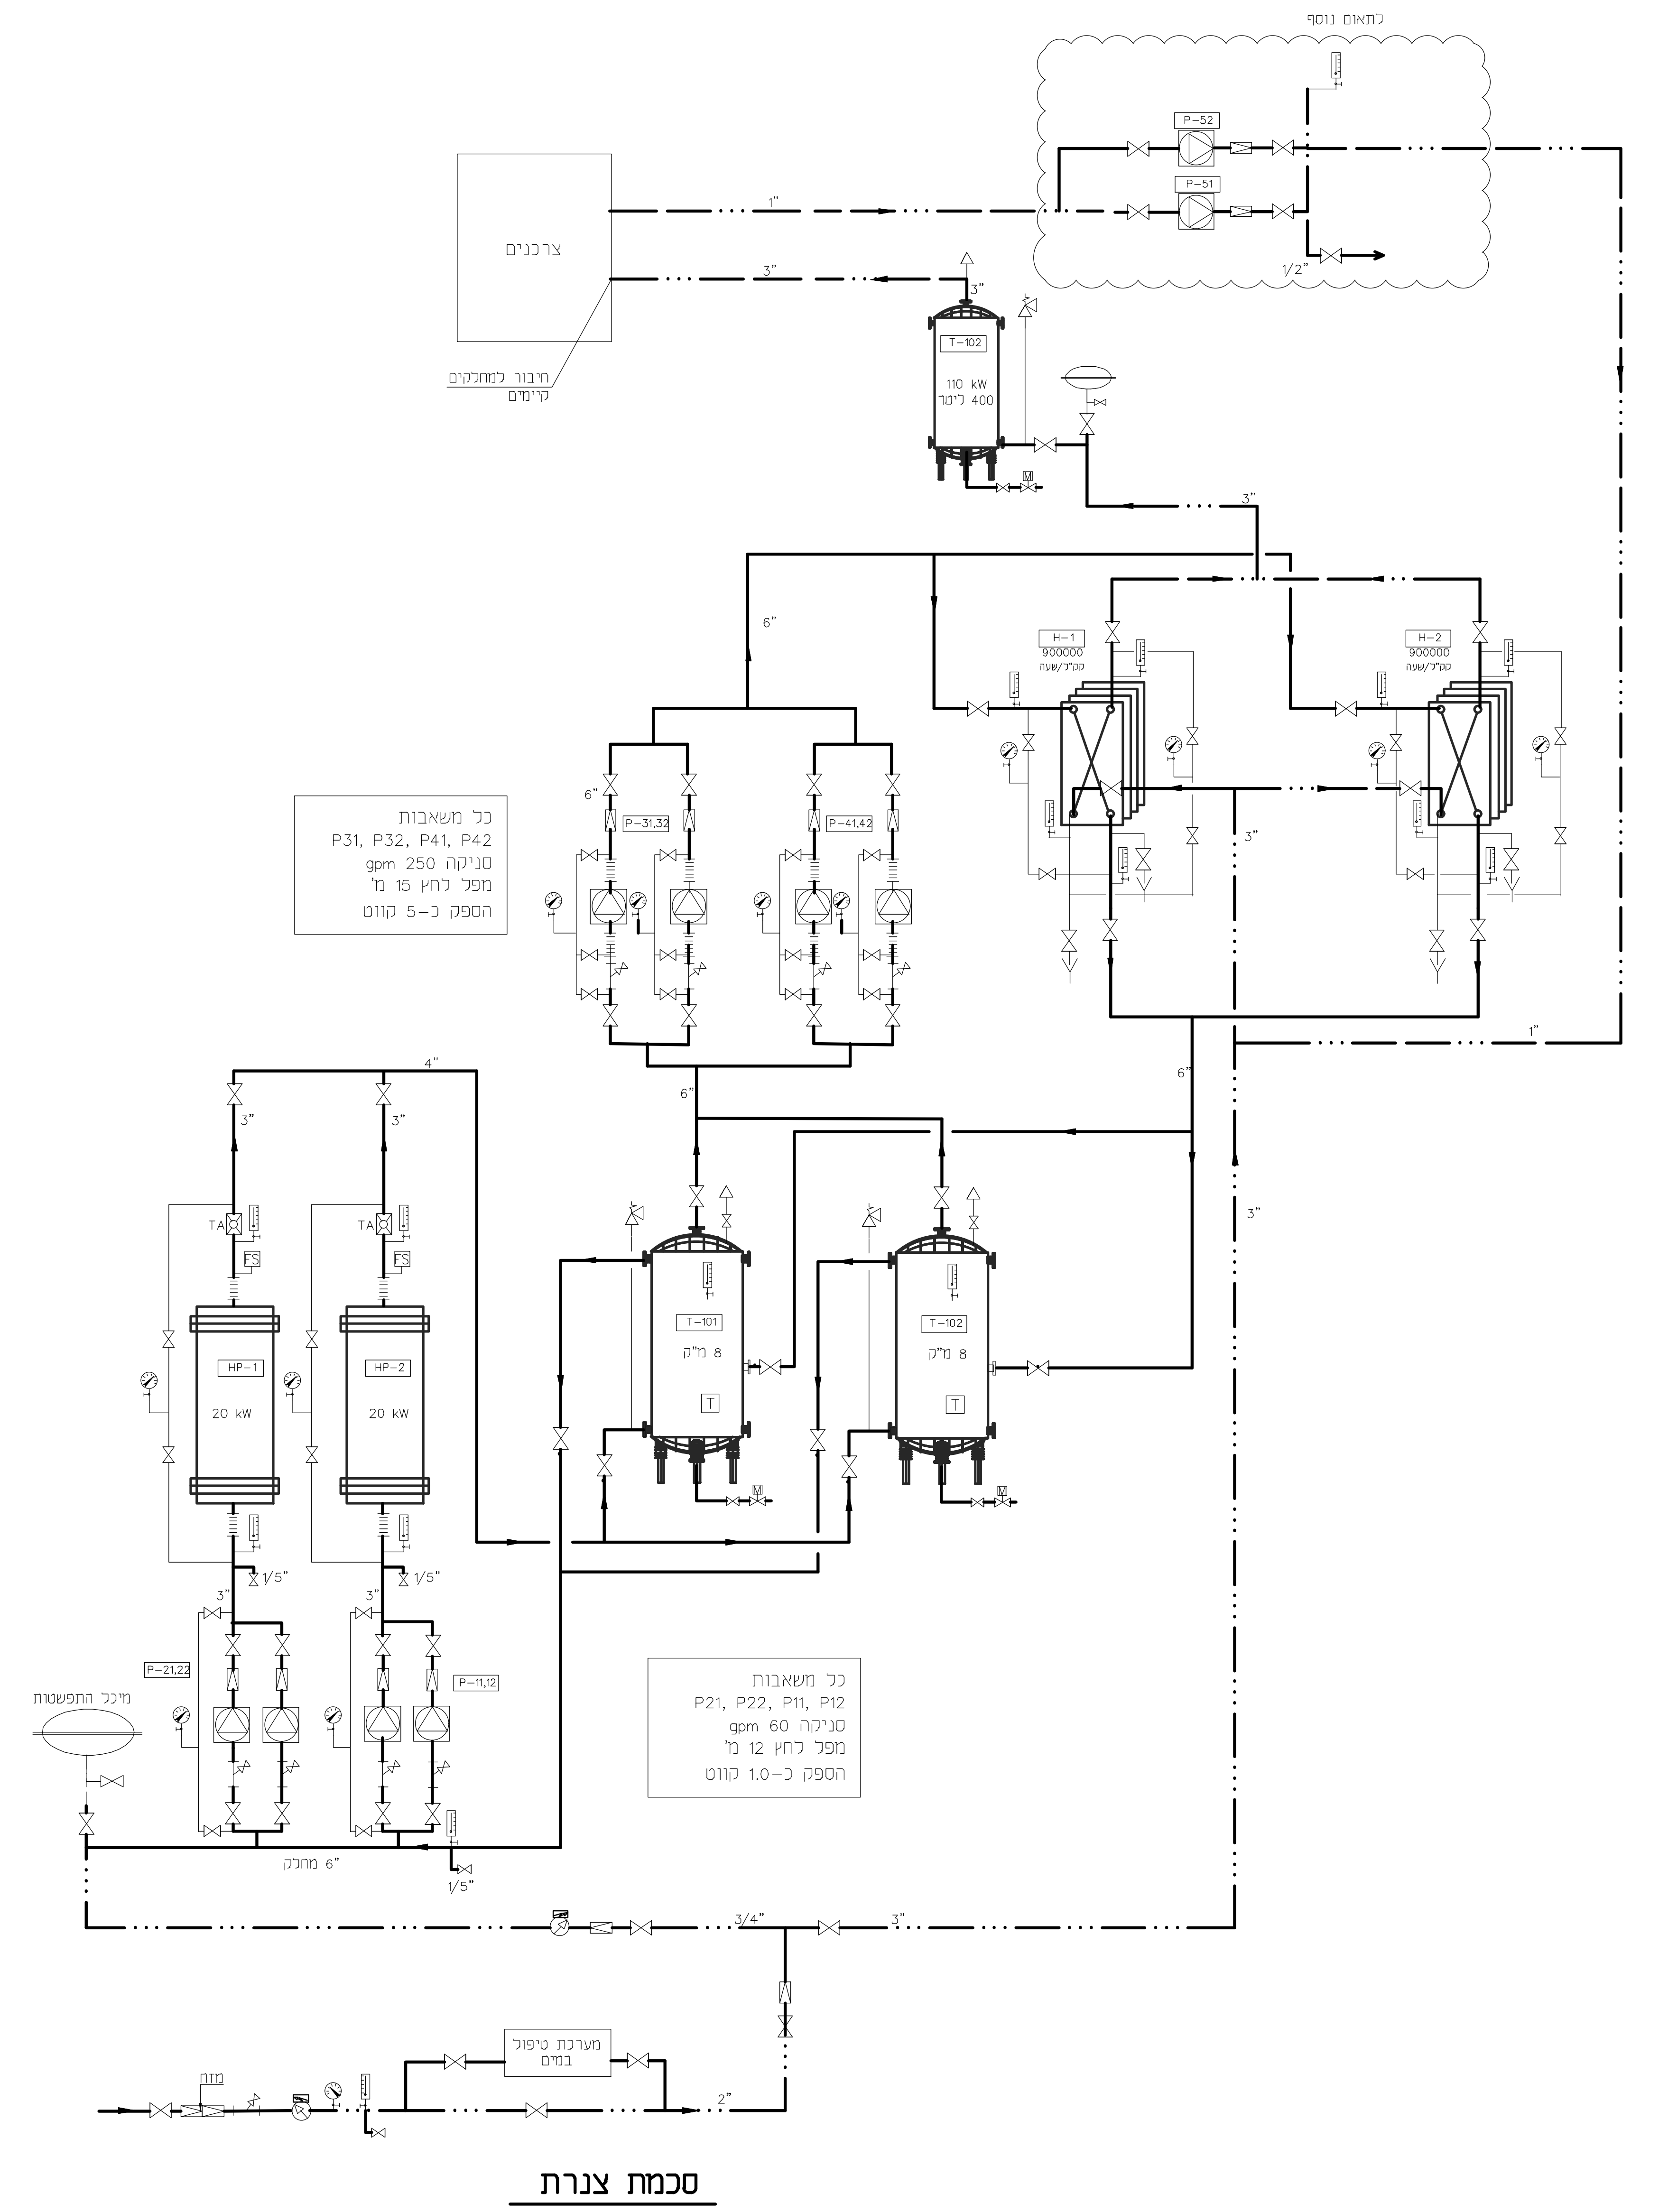

מקרא

	משאבה
	ברז סגירה
	ברז בקרה ממונע תחת דרכי
	ברז בקרה ממונע דו דרכי
	ברז וויסות T.A.
	שטחום חד כווני
	מטנו למו צנרת נדב
	חיבור צנרת נים
	רגש סמפרטורה
	רגש לחץ
	מד חום
	מד לחץ
	ברז ניקוד
	שטחום בסחור
	מיכל התפשטות
	ברז שמירת לחץ הידרונוכי
	מונה נים חשמלי
	קו מים חמים לצרכני ותזורים מ-המסכה מעגל סגור
	קו רשת
	סימון משאבת סחרור
	סימון משאבת חום
	סימון מאגר
	סימון מתריף חום

סכמת צנרת