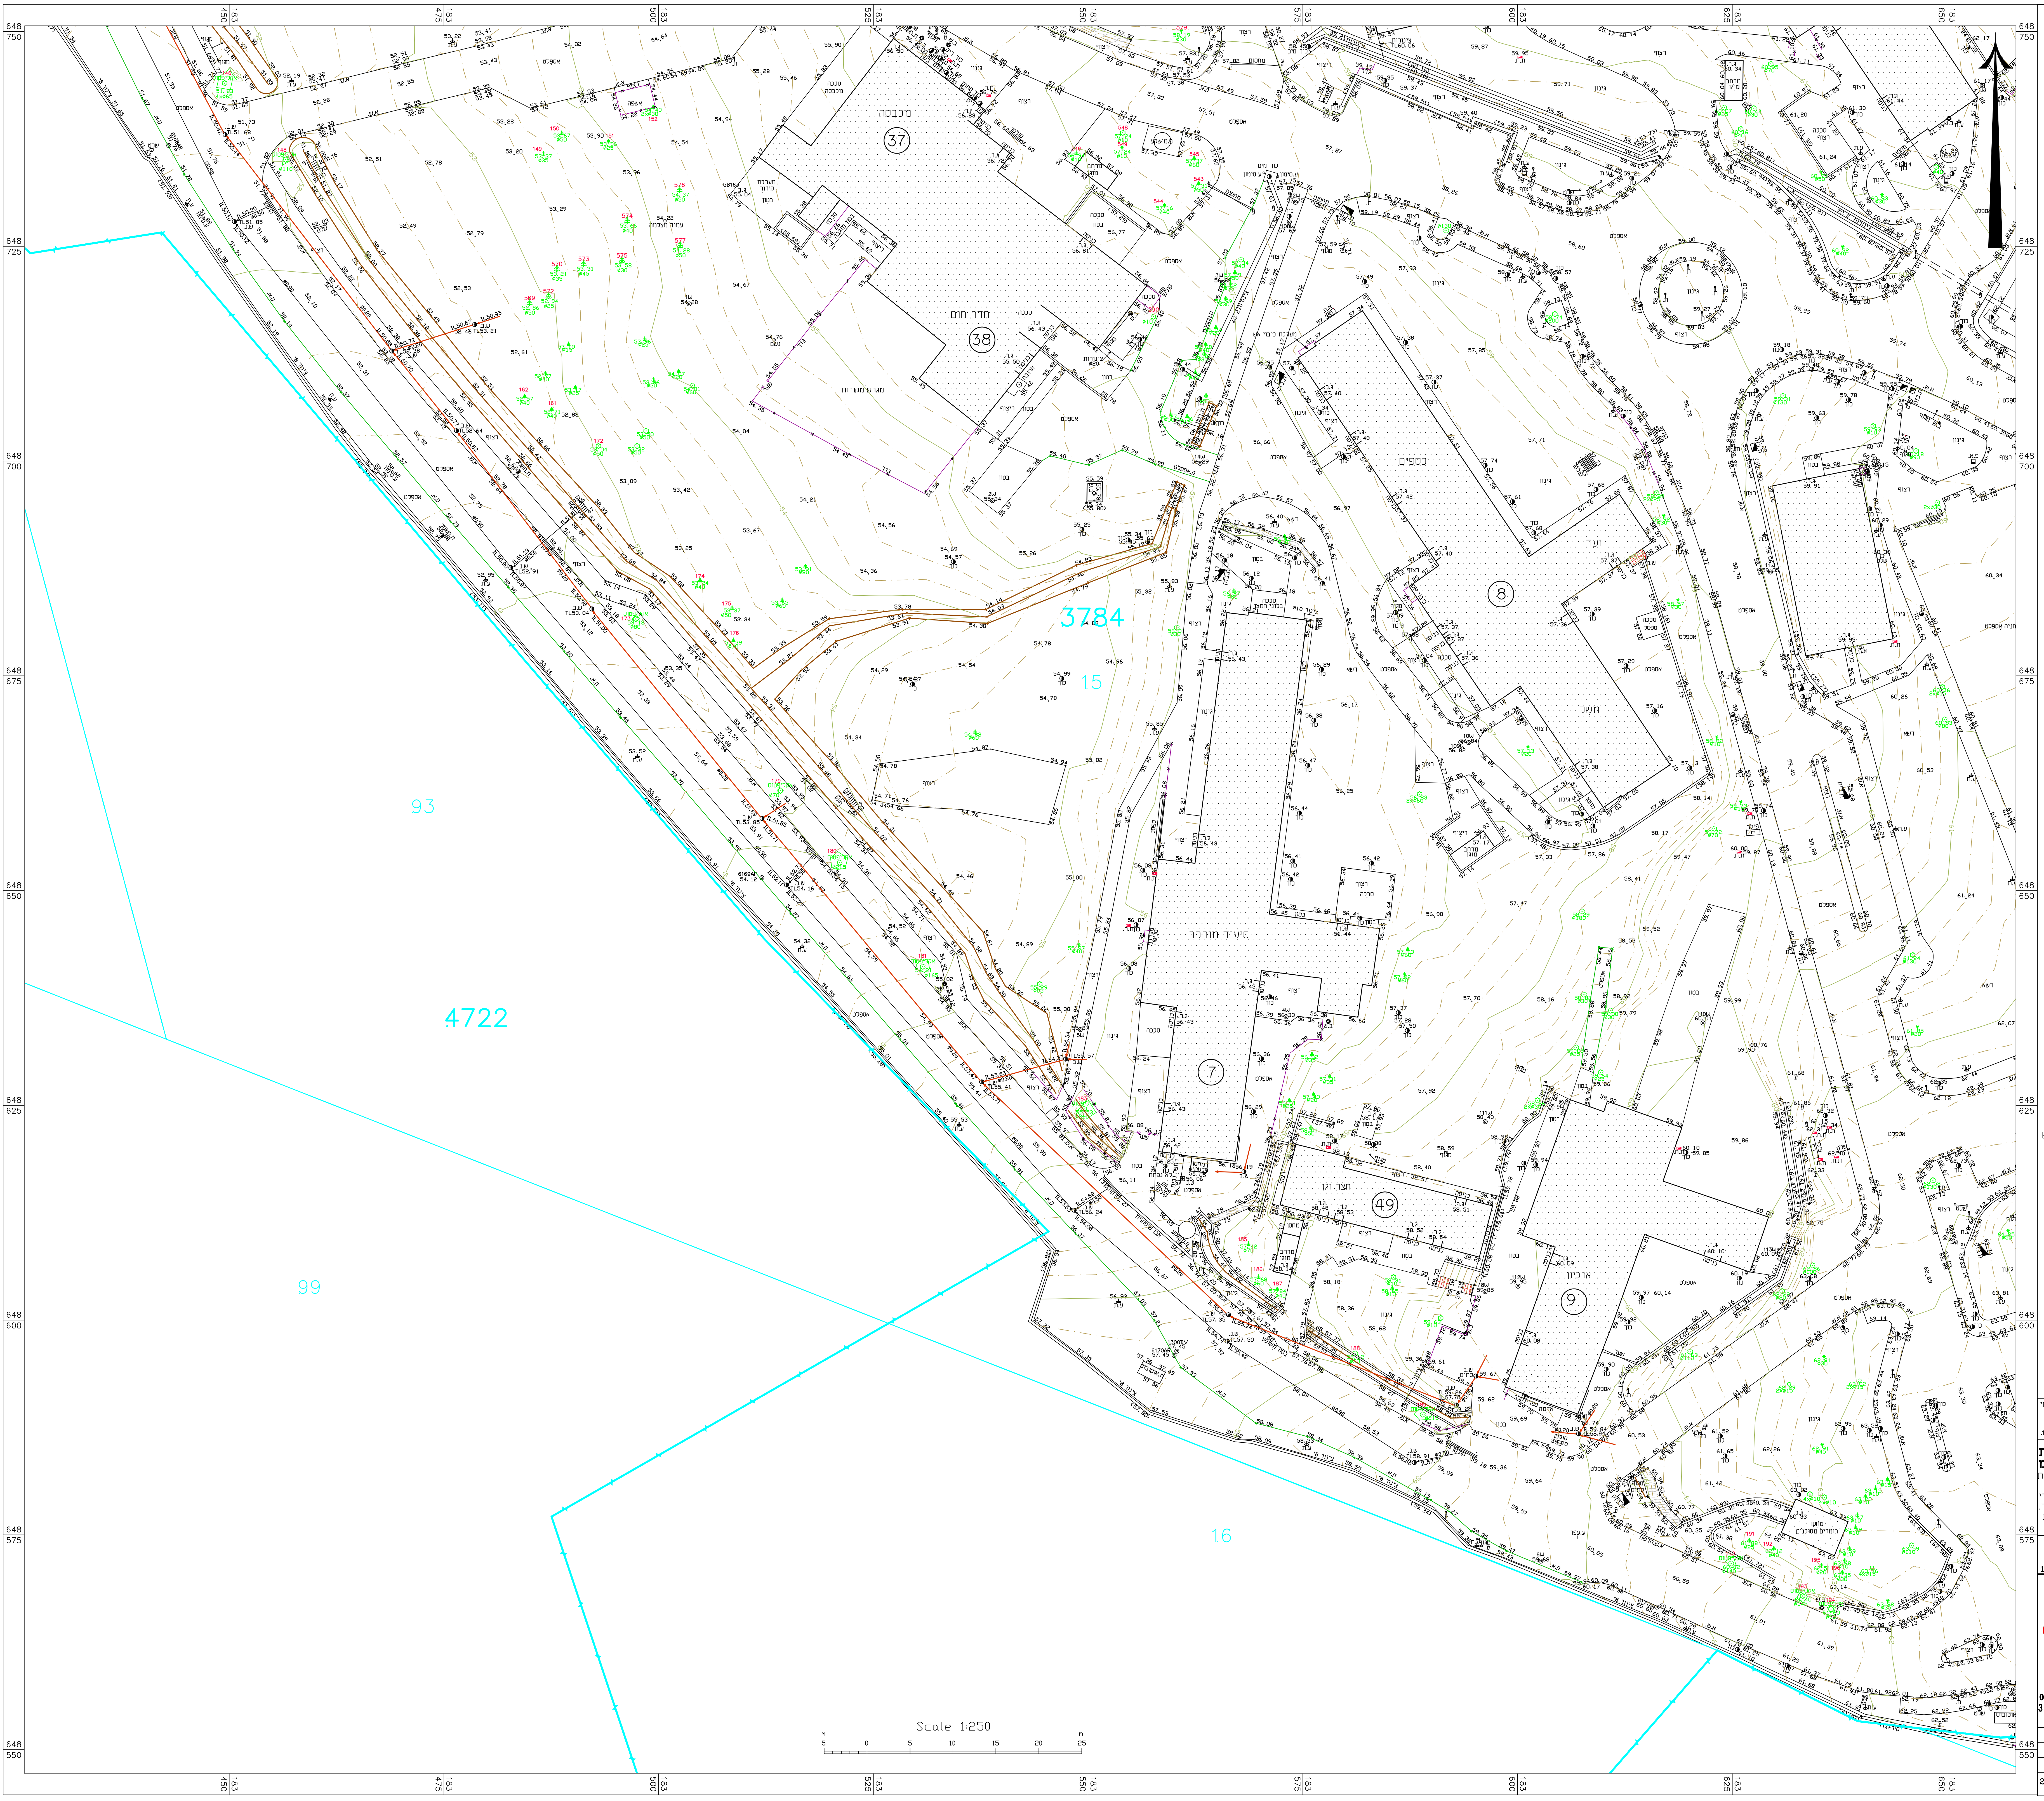

בית חולים שמואל הרופא

נפה : רמלה
מקום : באר יעקב
גוש : 3784
ח"ח : 15
גוש : 3785
ח"ח : 13,15,23

מפה טופוגרפית

קנ"מ 1 : 250
הוכן עבור :
המרכז הרפואי הגריאטרי
בית חולים שמואל הרופא

גליון מס' 3

מפתח גליונות

2	1
4	3

מקרא:

עמוד תאורה	⫰
עוגן	✳
עץ ללא סיווג	✿
ברוש	⯅
דקל	🌴
שוחה	◑
עמוד חשמל מתח גבוה	⊠
עמוד חשמל כללי	⊙
עמוד ללא סיווג	⊙
מגוף	⋈
שלט	שלט
אנטנה	↿
נקודת גובה	124, 10
מבנה	▨
קו חשמל	—
טרסה	—
צינור	צ
גדר רשת	ג.רשת
גבול ומספר גוש	6538
גבול ומספר חלקה לפי גוש	82
קו ביוב	—
קו נקוז	—

הערות:

1. גבהים וקואורדינטות קשורים לרשת ארצית בנק' GPS 6161AR–6168AR
2. הגבהים בסוגריים (58.98) הם גבהים על קירות וגדרות .
3. מספרי העצים סומנו בשטח ע"י אגרונום נחום ביבי מחברת פתילת המדבר
4. הרקע של גושים וחלקות הינו גרפי ומשמש כרקע בלבד ואינו מהווה אסמכתא לסימון וחידוש גבולות
5. 20.11.2017 מדידת קוי ביוב ונקוז

אני מאשר כי מפה זו היא העתק נכון של המפה הטופוגרפית שהכנתי על סמך מדידה שהסתימה ביום 17 בחודש 12 שנת 2018 וכי כל הפרטים שצוינו במפה הם מדויקים ודרגתה היא: א' המפה בוצעה בהתאם לתקנות המודדים (מדידות ומפוי) תשנ"ח–1998.

©2019 כל הזכויות שמורות לחברת מדבא מדידות והנדסה בע"מ
אין לצלם, להעתיק, לשנות, לעדכן, להפיץ או לעשות כל שימוש מסחרי במסמך זה או חלקים ממנו, בשום צורה ובשום אמצעי, אלקטרוני או מכני (לרבות קישורי אינטרנט), ללא אישור בכתב ומראש מאת חברה/מודד. שימוש במסמך זה או חלק ממנו כפוף לדיני זכויות יוצרים.

אריה פישמן מודד מוסמך רשיון מספר 368
חתימת המודד: 17.12.18

לא לצרכי רישום

מְדַבָּא מדידות והנדסה בע"מ
חברזל 3 תל אביב טל 03-6485999 פקס : 03-6487272
3 Habarzel St. Tel Aviv 69710 Tel: 03-6485999 Fax: 03-6487272
e-mail: medva@medva.co.il

תאריך מדידה	17.12.18	שדה	וולה
תאריך שרטוט	12.02.19	משרד	אלה

שם הקובץ T:\DISK_P\BEER YAKOV\MD13868\MD13868.DWG

קנה מידה	מספר סידורי / מספר פרויקט	מספר תיק
1:250	MD13868	2393