


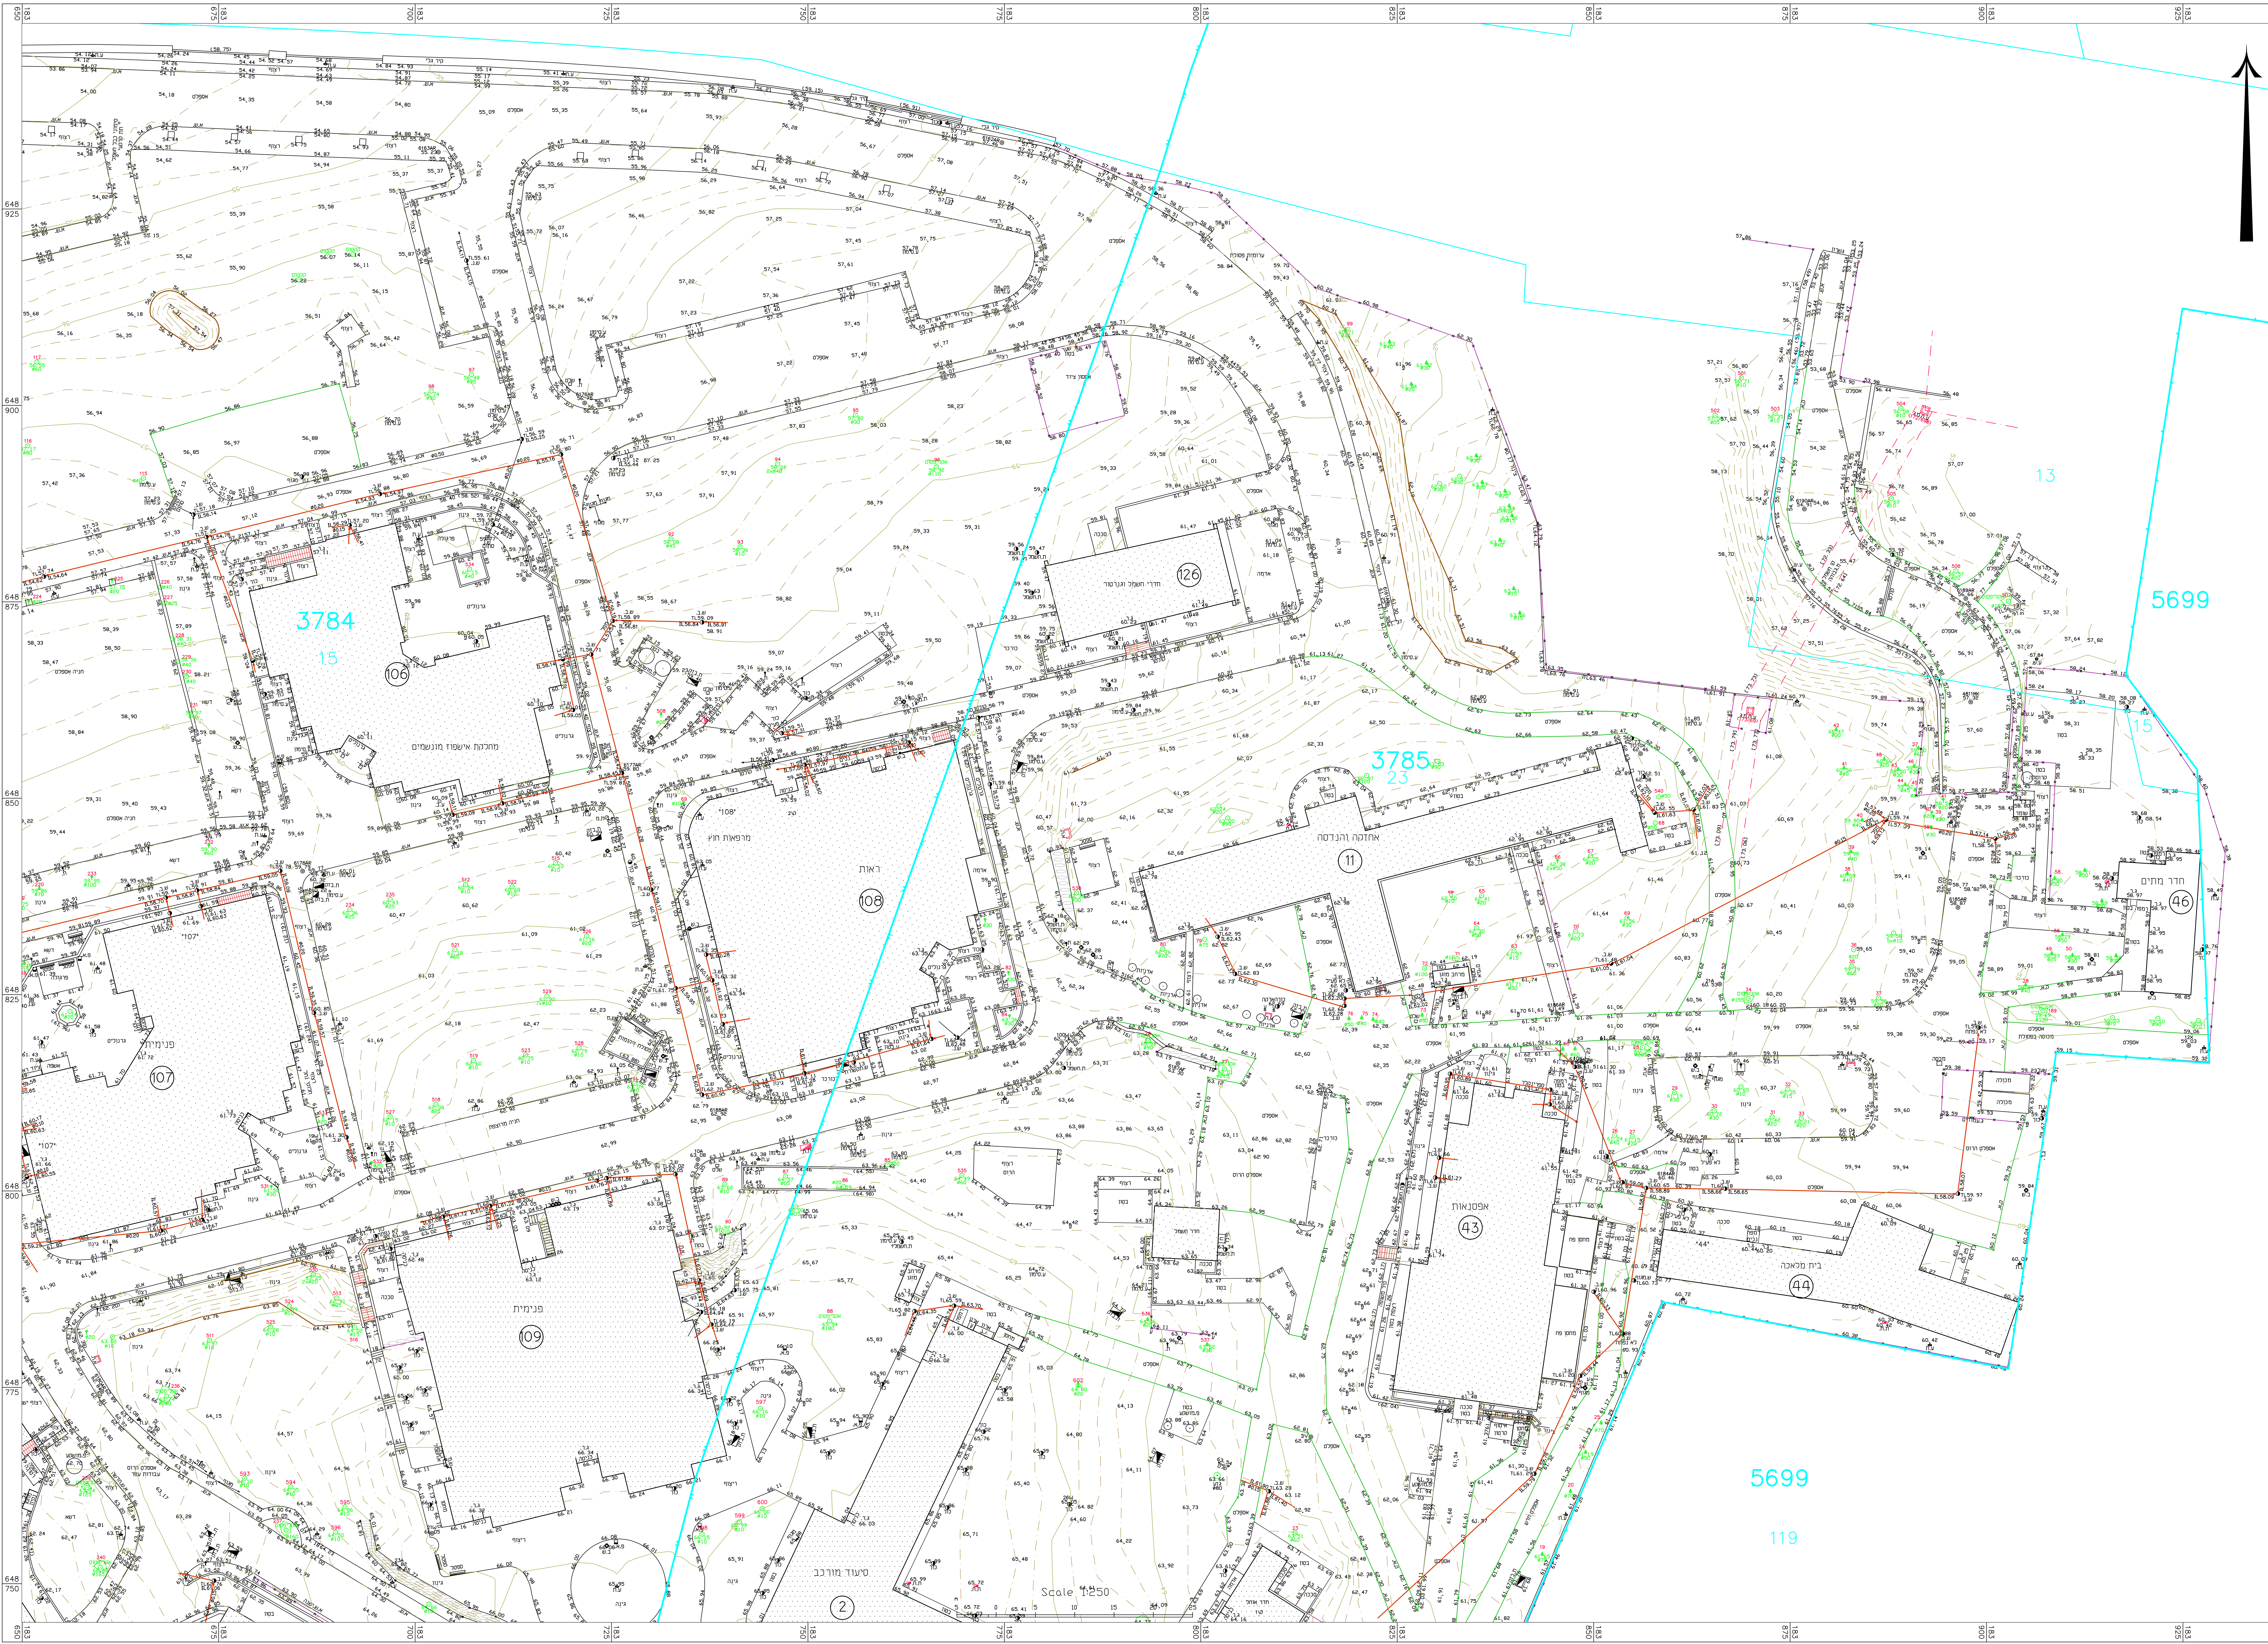

בית חולים שמואל הרופא

מחוז : המרכז
נפה : רמלה
מקום : באר יעקב
גוש : 3784
ח"ח : 15
גוש : 3785
ח"ח : 13.15.23
מפה טופוגרפית
קני"מ : 1 : 250
הוכן : עבור :
המרכז הרפואי הגריאטרי
בית חולים שמואל הרופא
גליון מס' 2

מפתח גליונות

1	2
3	4

מקרא:	
עמוד תאורה	☀
עוגן	*
עץ כלא סיבוג	🌳
ברוש	🌿
דק	🌱
שוחה	●
עמוד חשמל מחוץ גובה	⚡
עמוד חשמל כללי	○
עמוד כלא סיבוג	⊙
מקום	Ⓜ
שטח	Ⓢ
אנטנה	1
נחירית גובה	124.10
מבנה	▨
קו חשמל	—
סרט	—
צינור	—
דרך רשמי	→
גבול ומספר גוש	6538
גבול ומספר חלקה כפי גוש	82
קו ביוב	—
קו נחל	—

הערות:
1. גבהים והוארדינטות קשורים כדשת ארצית
בנק' 6161AR-616BAR GPS
2. הגבהים בסומרים (58.98) הם גבהים
על מרות וגדרות .
3. מספרי העצים שומנו בשטח ע"י אהרונים
נחום ב"בי מחברת פחיתת המדבר
4. הרקע של גושים וחלקות הינו גרפי
ומשמש כרקע בבכד ואינו מחוזה
אסמחאל לסימון הידוע גבולות
20.11.2017 מדידת קווי ביוב ונחל

אני מאשר כי תמונה זו היא תמונה נכונה ודיוקנית של המיקום המיועד
על מנת להיות שמיים ביום 17 בדיוק 12:00 שעות
וכי כל הפרטים שפורסמו במפה הם מדויקים ודיוקנית ואין
לפיכך באחריות למחברת המפתח (מפיק המפה) ולמשתמש

©2018 כל הזכויות שמורות לחברת

אין לנצל, להעתיק, לשכפל, לפרסם או לשווק
כל שימוש מסחרי במסמך זה או חלקים ממנו, בשטח
חיצוני ובשטח אחר, אסמחאל אסמחאל או מפיק
המפתח (מפיק המפה) לשימוש מסחרי או לשווק
שימוש במסמך זה או חלקים ממנו כפוף לדיני זכויות
לעצמם.

אריה פישמן מודד ומספר 368

חתימת המודד: 17.12.18

לא לצרכי רישום



מדבא מדידות והנדסה בע"מ

הנבחרת 3 תל אביב טל: 03-6485999 פקס: 03-6487272
3 Haborat St. Tel Aviv 69710 Tel: 03-6485999 Fax: 03-6487272
e-mail: medvax@medvax.co.il

הוארך מדידת 17.12.18 שעה 12:00
הוארך שירות 12.02.19

שם הרוכש: שמואל הרופא, אסמחאל אסמחאל
מספר חק: MD13868

1:250
מספר חק: 2393
מפת מדידת