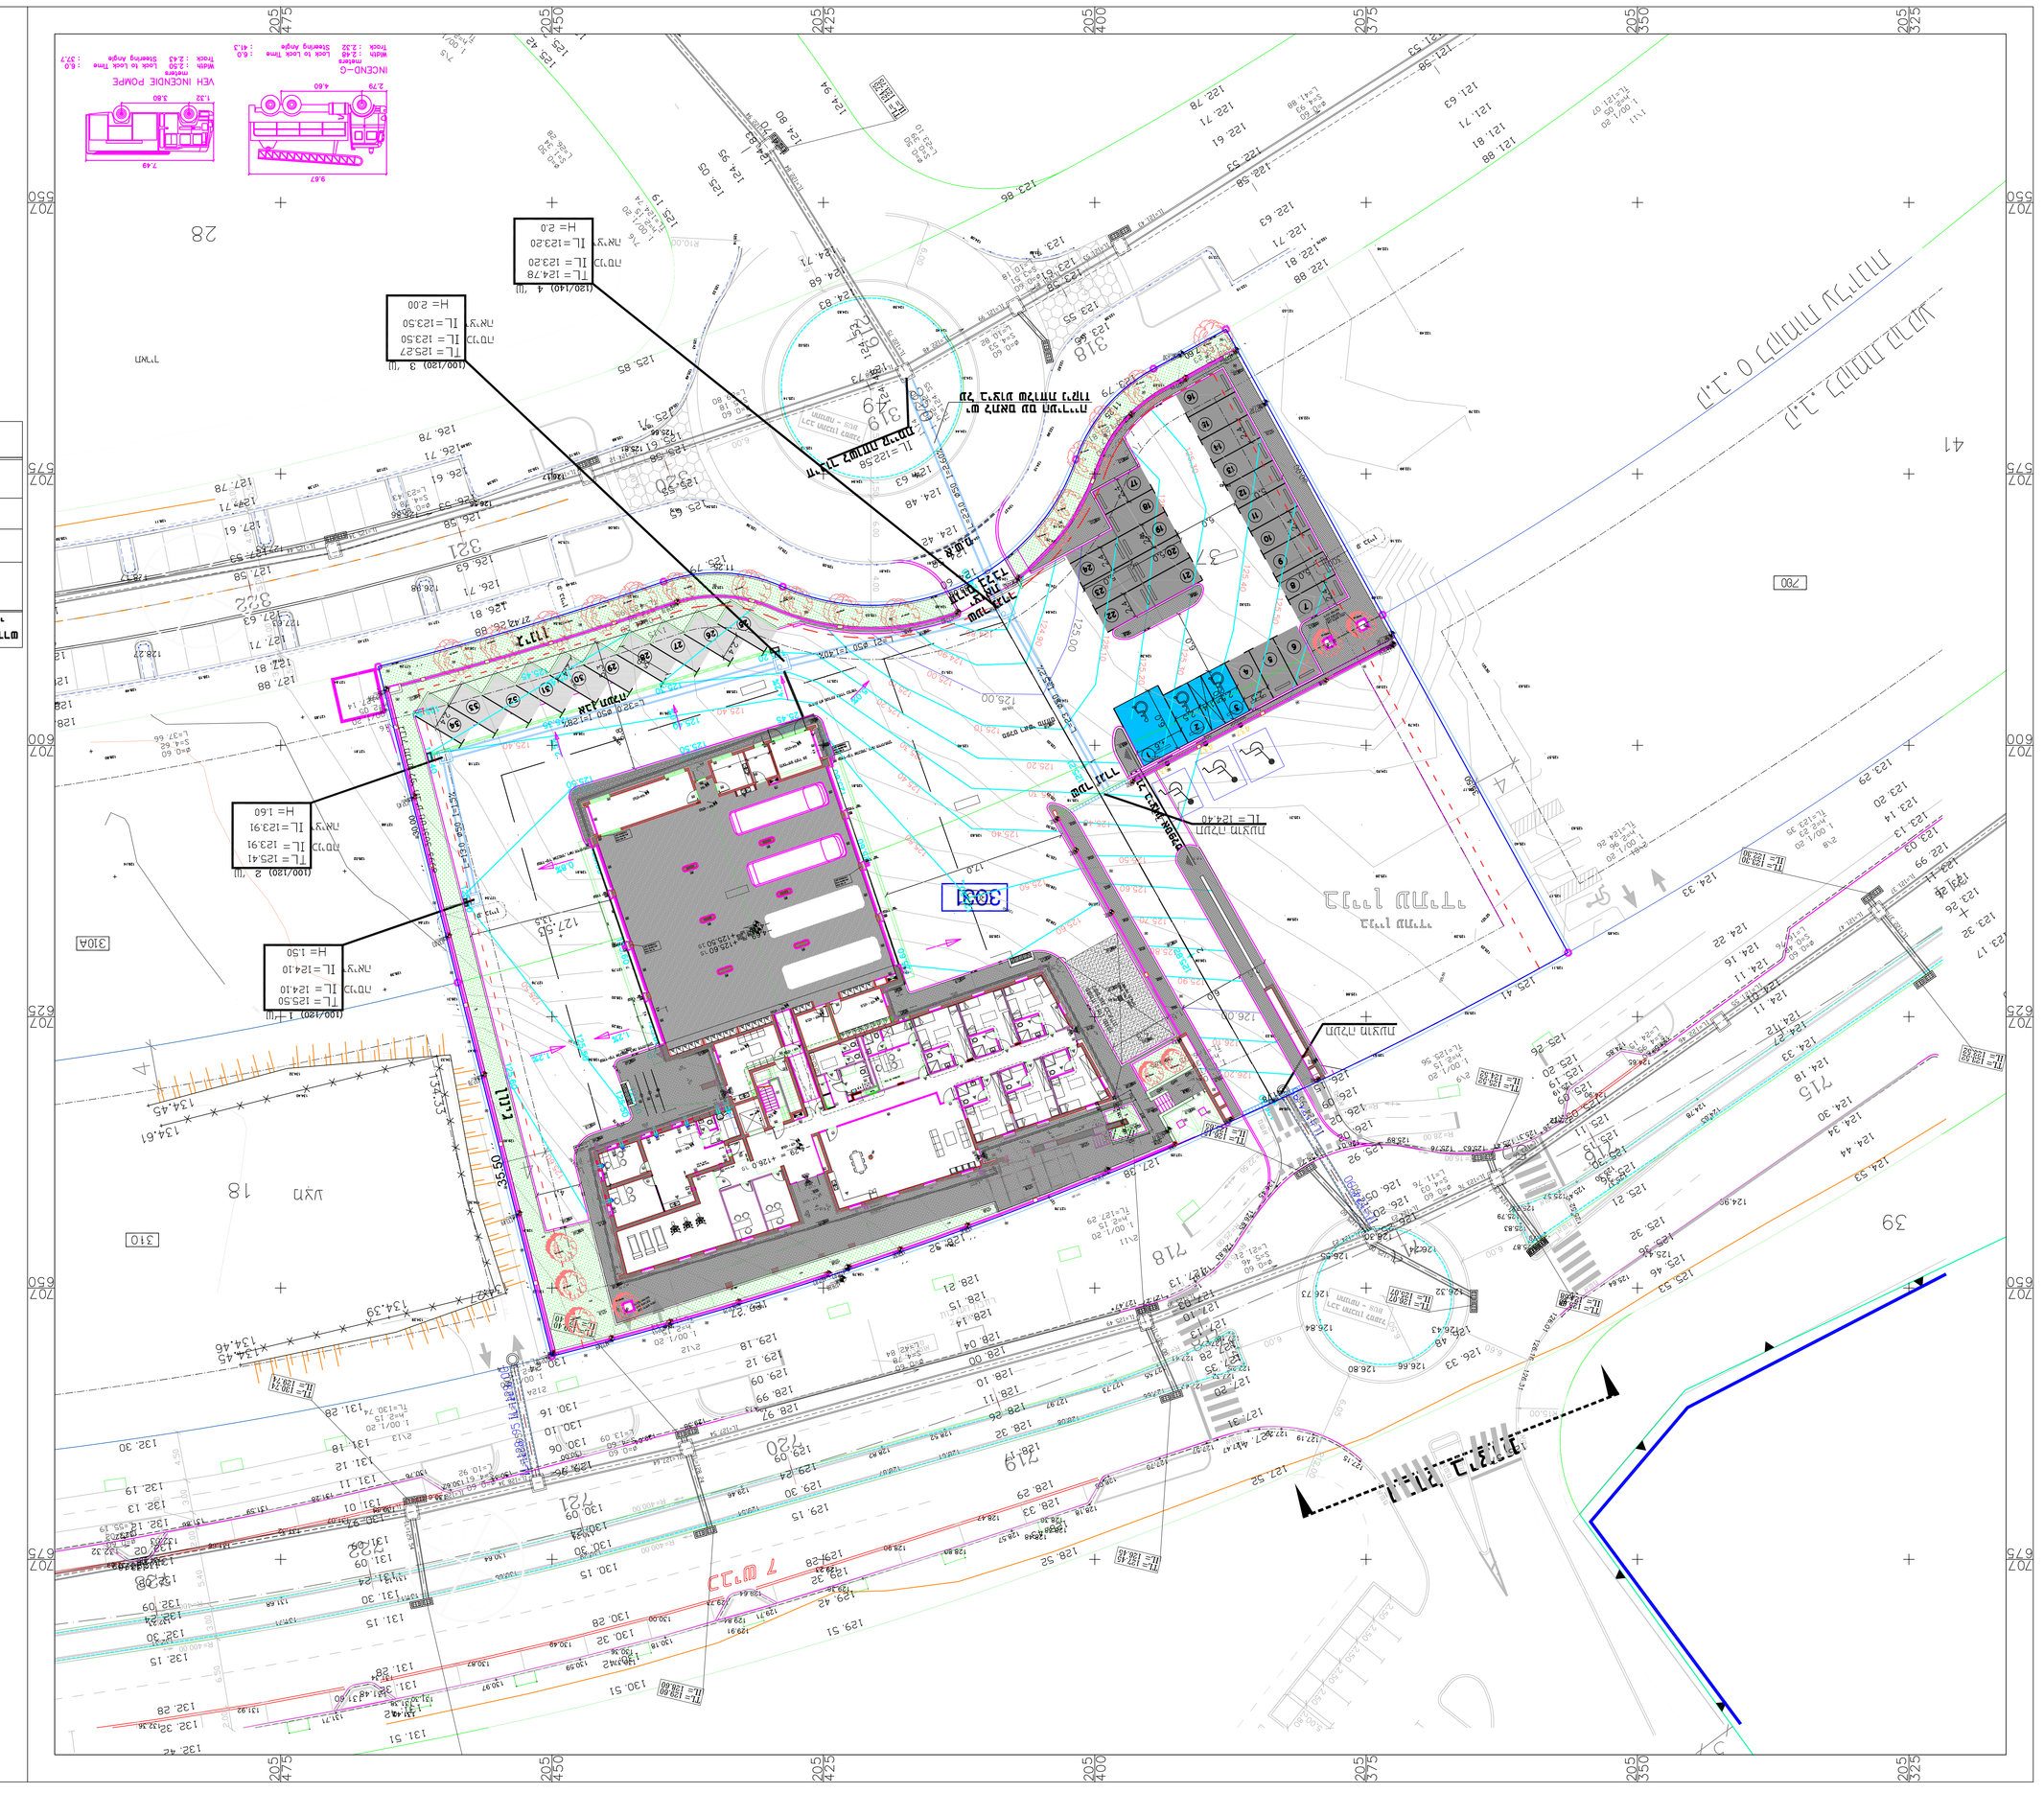
303A
303B
מבנה מגורים
Final Plot
מבנה מגורים
מבנה מגורים
מבנה מגורים