

**גידון זולקוב**  
Consulting Engineers Ltd.

<p>פרויקט: <b>בני צ שטח מחייה</b> <b>כלא שטח מחייה</b> <b>שב"ס</b></p> <p>קטע:</p> <p>נושא תבלין:</p> <p><b>תכנית יסודות</b> <b>חלופה מס' 1</b> <b>ביסוס כלונסאות-חתכים (2)</b></p>	<p>מסל: <b>***</b></p> <p>קנה מידה: <b>1:25</b></p> <p>בגין מס': <b>110A</b></p> <p>מספר תוכנית: <b>21071</b></p> <p>תאריך: <b>19/07/2021</b></p> <p>מספר תוכנית: <b>004</b></p>
---	--

<p>קוטר (מ"מ) / אורך הסיב (מ"מ)</p> <p>80 <math>\phi</math> 8</p> <p>130 <math>\phi</math> 10</p> <p>155 <math>\phi</math> 12</p> <p>180 <math>\phi</math> 14</p> <p>205 <math>\phi</math> 16</p> <p>230 <math>\phi</math> 18</p> <p>260 <math>\phi</math> 20</p> <p>280 <math>\phi</math> 22</p> <p>320 <math>\phi</math> 25</p> <p>410 <math>\phi</math> 32</p>	<p>הצמחת קוצים לכל אבן צינור</p> <p>כדי טבולת אורך כי עיגון</p> <p>וכפי תכנית הקונסטרוקציה</p> <p>שכ"ב התקרה הבאה.</p> <p>עמוד / קיר מגיע ומסתיים</p> <p>עמוד / קיר מגיע ומסתיים</p> <p>עמוד / קיר מתחיל</p>
---	--

Project: בני צ שטח מחייה

Cliet: שב"ס

Drawing Title: תכנית יסודות חלופה מס' 1 ביסוס כלונסאות-חתכים (2)

Elevation: \*\*\*

Scale: 1:25

Drawing NO.: 110A

Work NO.: 21071

Date: 19/07/2021

Edition: 004

הערה:

1. גובה יון ש' בטנע עם דרום כחסי מניש

2. בכל סקס נתחית ויון סכסכס:

יש לכרוח:

קוטר הרוח  $\phi$  24

פני כרוח חשוה:

הגול המוקד לכל הנתחית עולח וחתוך היה:  $\phi$  8@30

נגל קרוח המשו' ש' לנגע קלמח לסח:  $\phi$  6@50/50

אלכא אום נכתב אחרות

כל זיון המכרה כפרוייקט היה

מסמחת פונקטום רחמיים

סקלרה מסוג פ-5000 נעלה חוק

אופייני (Fsk) של 5000 נעלם


כ-  $\phi$  5000

בעבודות ריתוך היה עובי הריתוך המינימלי

בשכ"ב התקרה המשתתף " נחבור !!


**או למדוד מידות מהגליון**

ענלת אורכי חמייה

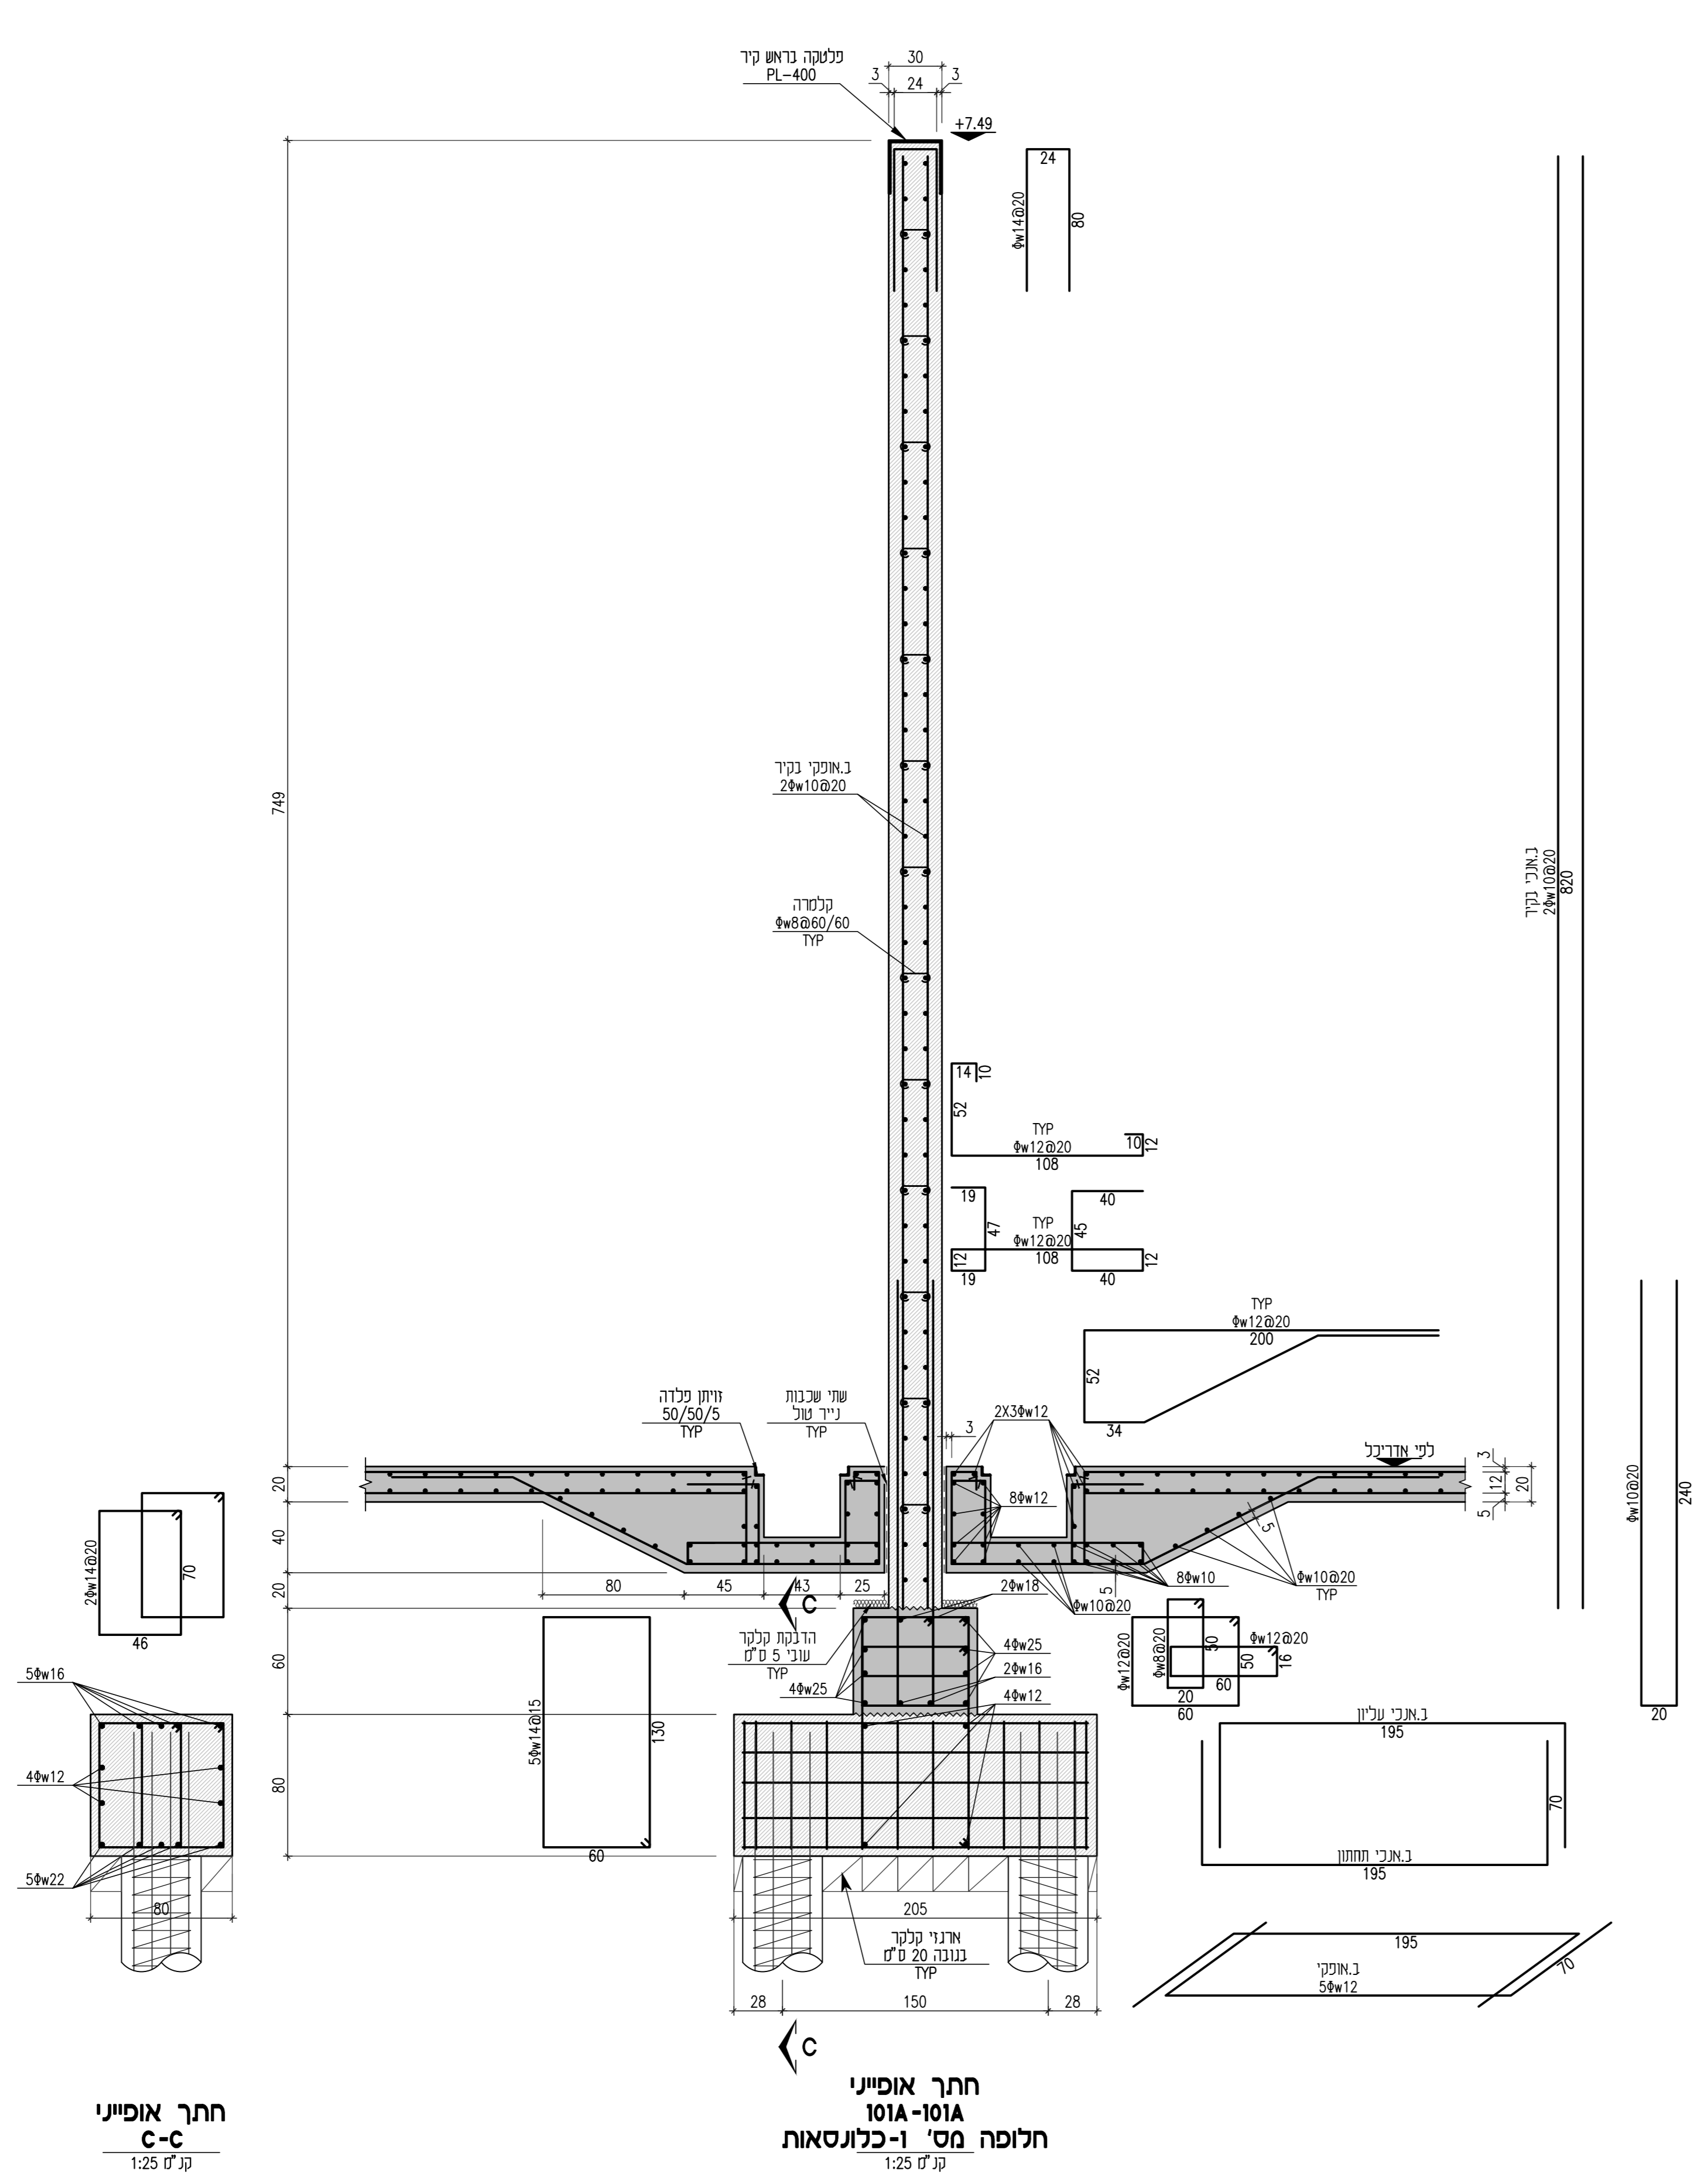

חתר אופייני  
c-c  
ק"מ 1:25

חתר אופייני  
101A-101A  
חלופה מס' 1-כלונסאות  
ק"מ 1:25

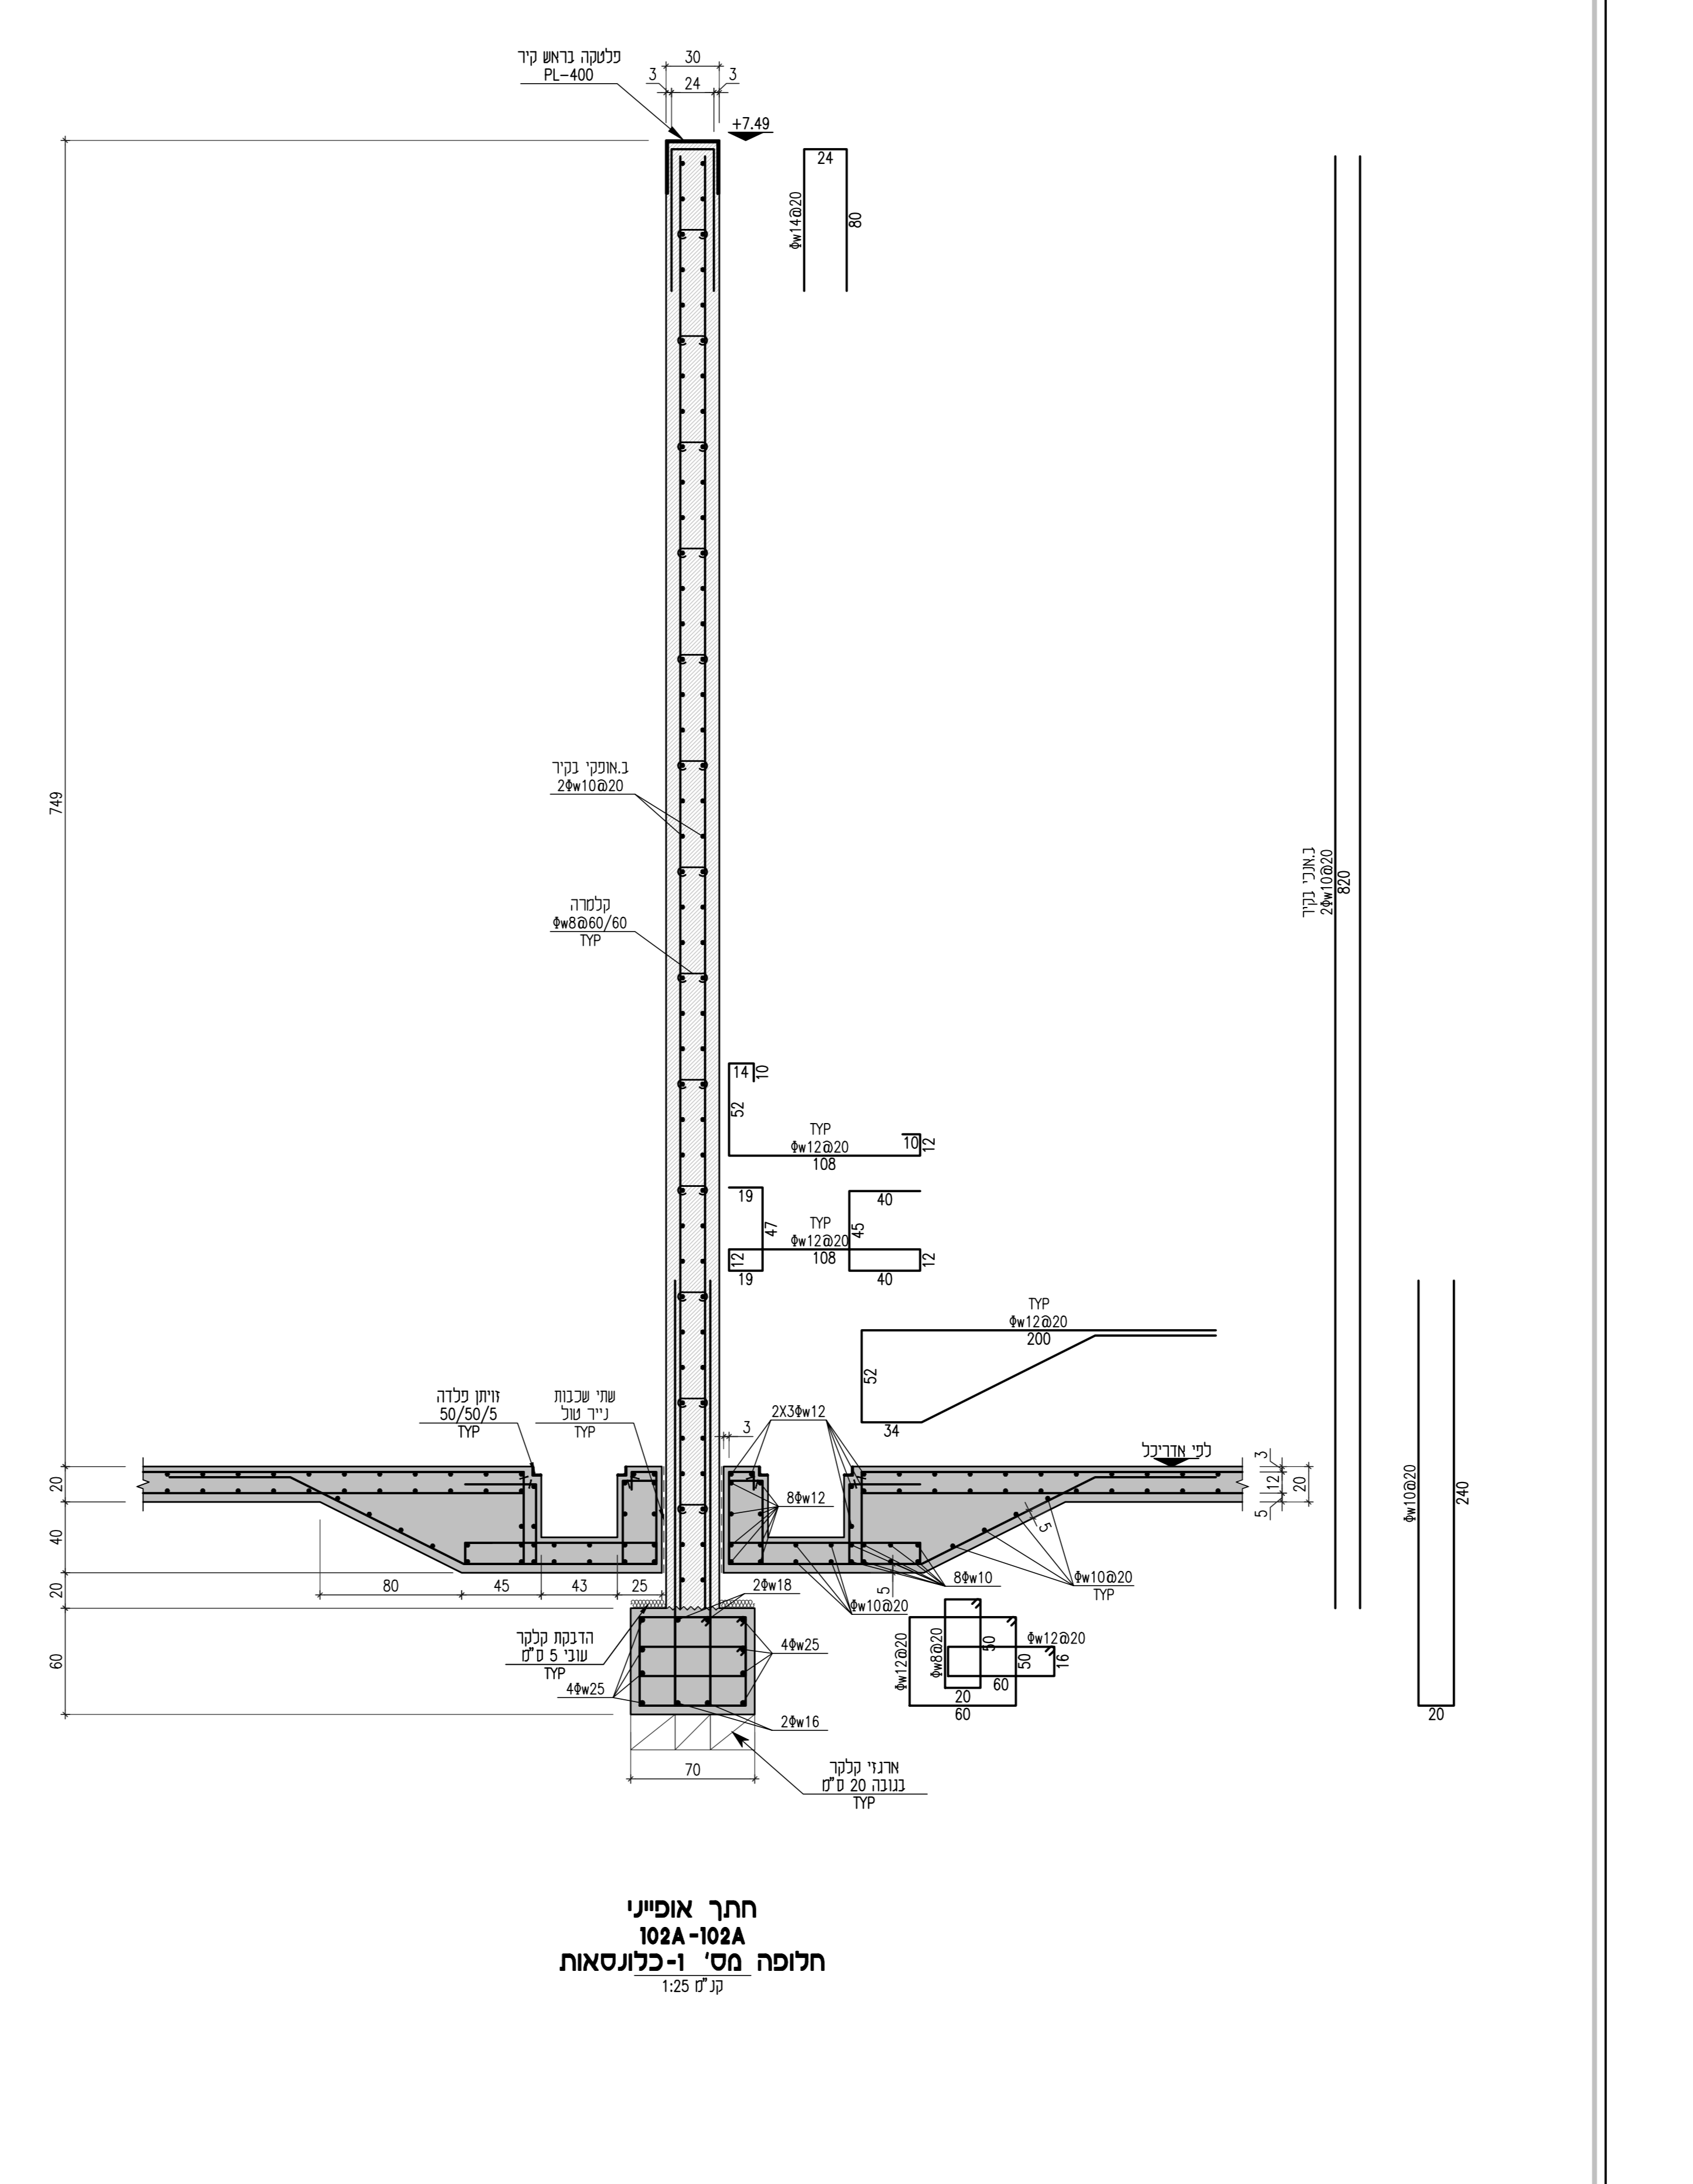

חתר אופייני  
102A-102A  
חלופה מס' 1-כלונסאות  
ק"מ 1:25

שולחן עבודות

<p>פרויקט: <b>בני צ שטח מחייה</b> <b>כלא שטח מחייה</b> <b>שב"ס</b></p> <p>קטע:</p> <p>נושא תבלין:</p> <p><b>תכנית יסודות</b> <b>חלופה מס' 1</b> <b>ביסוס כלונסאות-חתכים (2)</b></p>	<p>מסל: <b>***</b></p> <p>קנה מידה: <b>1:25</b></p> <p>בגין מס': <b>110A</b></p> <p>מספר תוכנית: <b>21071</b></p> <p>תאריך: <b>19/07/2021</b></p> <p>מספר תוכנית: <b>004</b></p>
---	--

**גידון זולקוב**  
Consulting Engineers Ltd.

<p>פרויקט: <b>בני צ שטח מחייה</b> <b>כלא שטח מחייה</b> <b>שב"ס</b></p> <p>קטע:</p> <p>נושא תבלין:</p> <p><b>תכנית יסודות</b> <b>חלופה מס' 1</b> <b>ביסוס כלונסאות-חתכים (2)</b></p>	<p>מסל: <b>***</b></p> <p>קנה מידה: <b>1:25</b></p> <p>בגין מס': <b>110A</b></p> <p>מספר תוכנית: <b>21071</b></p> <p>תאריך: <b>19/07/2021</b></p> <p>מספר תוכנית: <b>004</b></p>
---	--

<p>קוטר (מ"מ) / אורך הסיב (מ"מ)</p> <p>80 <math>\phi</math> 8</p> <p>130 <math>\phi</math> 10</p> <p>155 <math>\phi</math> 12</p> <p>180 <math>\phi</math> 14</p> <p>205 <math>\phi</math> 16</p> <p>230 <math>\phi</math> 18</p> <p>260 <math>\phi</math> 20</p> <p>280 <math>\phi</math> 22</p> <p>320 <math>\phi</math> 25</p> <p>410 <math>\phi</math> 32</p>	<p>הצמחת קוצים לכל אבן צינור</p> <p>כדי טבולת אורך כי עיגון</p> <p>וכפי תכנית הקונסטרוקציה</p> <p>שכ"ב התקרה הבאה.</p> <p>עמוד / קיר מגיע ומסתיים</p> <p>עמוד / קיר מגיע ומסתיים</p> <p>עמוד / קיר מתחיל</p>
---	--

Project: בני צ שטח מחייה

Cliet: שב"ס

Drawing Title: תכנית יסודות חלופה מס' 1 ביסוס כלונסאות-חתכים (2)

Elevation: \*\*\*

Scale: 1:25

Drawing NO.: 110A

Work NO.: 21071

Date: 19/07/2021

Edition: 004

הערה:

1. גובה יון ש' בטנע עם דרום כחסי מניש

2. בכל סקס נתחית ויון סכסכס:

יש לכרוח:

קוטר הרוח  $\phi$  24

פני כרוח חשוה:

הגול המוקד לכל הנתחית עולח וחתוך היה:  $\phi$  8@30

נגל קרוח המשו' ש' לנגע קלמח לסח:  $\phi$  6@50/50

אלכא אום נכתב אחרות

כל זיון המכרה כפרוייקט היה

מסמחת פונקטום רחמיים

סקלרה מסוג פ-5000 נעלה חוק

אופייני (Fsk) של 5000 נעלם

כ-  $\phi$  5000

בעבודות ריתוך היה עובי הריתוך המינימלי

בשכ"ב התקרה המשתתף " נחבור !!

**או למדוד מידות מהגליון**

ענלת אורכי חמייה