



מעליות קרוי מס' 5-1

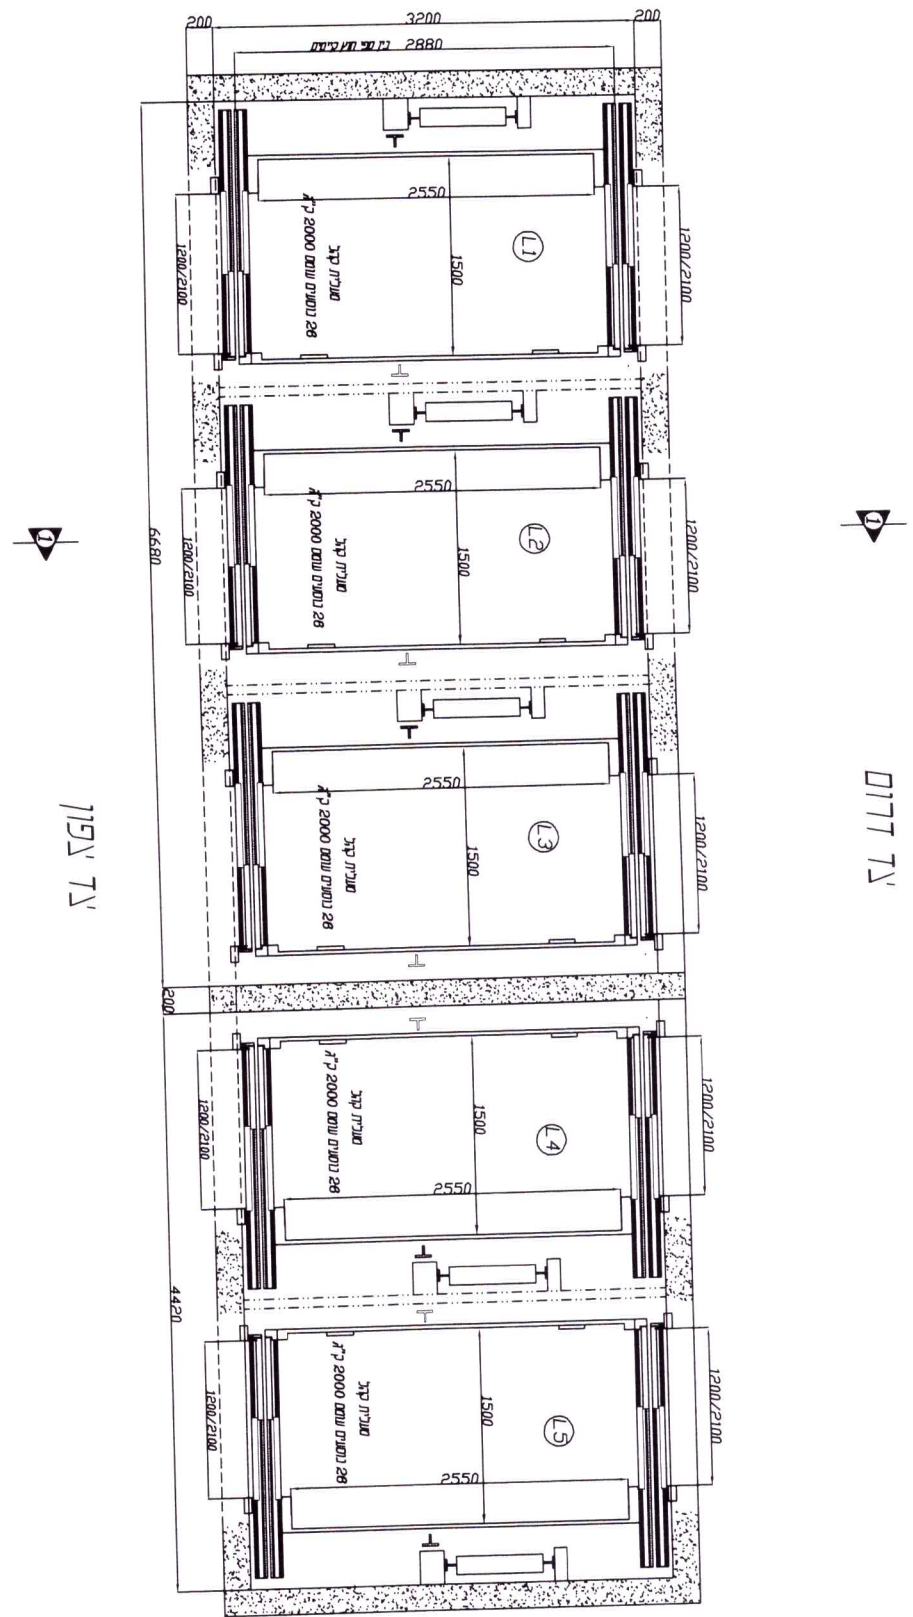

	מובמנס תנועה אנכית בע"מ רחוב שקנאי 5 א' הוד השרון 4535305 טלפקס - 09-7403590 office@movement-eng.co.il	שם הפרויקט: מרכז רפואי ע"ש אדית וולפסון	מספר פרויקט - 194
		שם השרטט - שרון	תכנית הרכבה
	שם המאשר - גיל	רחוב הלוזמים 62 חולון	מספר גיליון - 1-6
	תאריך - 15/12/20	מספר תחנות - 11/12	מספר נוסעים - 26 כ"א
	מהדורה - 0	מהירות - 2/0 מ'שנ'	עומס - 2000 ק"ג כ"א
			כעיון <input checked="" type="radio"/> לאשר <input type="radio"/> כסדר <input type="radio"/> כביצע <input type="radio"/>

מעליות קרלי מס' 1-5

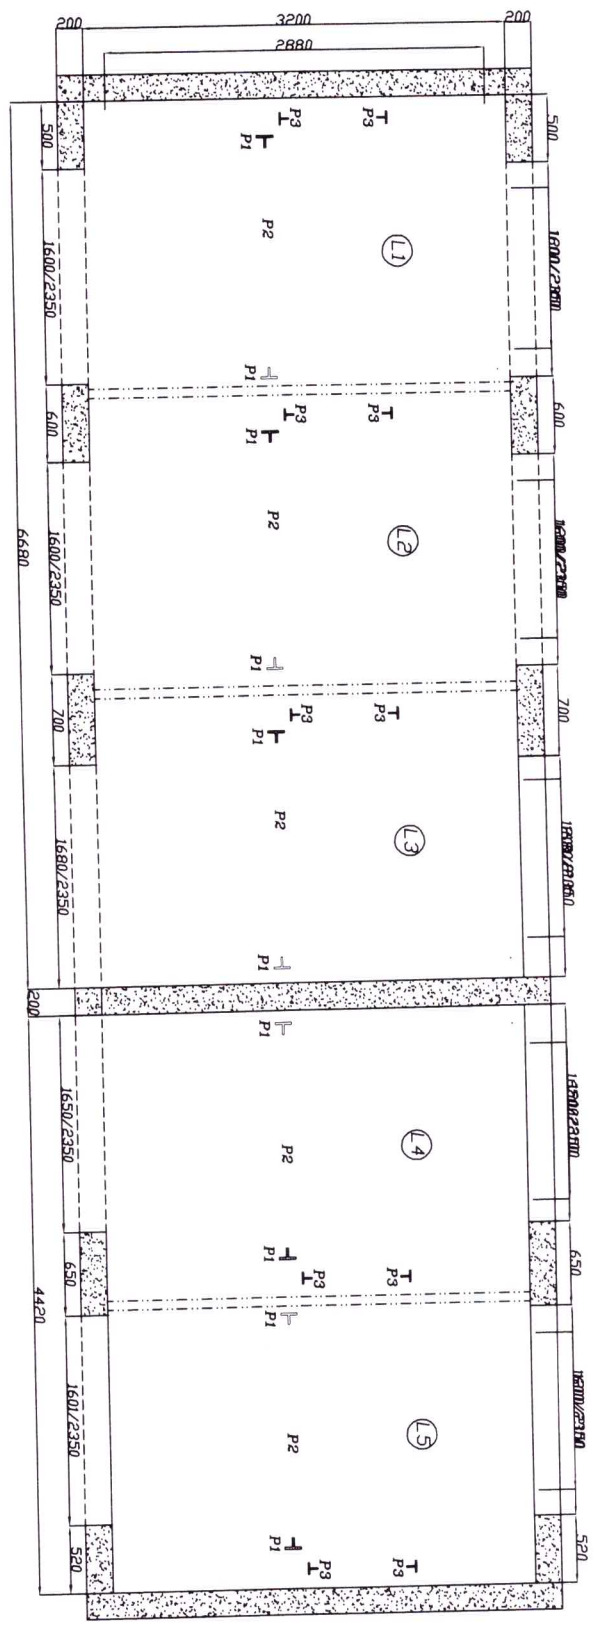

צד צפון




צד דרום


	מובמנט תנועה אנכית בע"מ רחוב שקנאי 5 א' הוד השרון 4535305 סלפקס - 09-7403590 office@movement-eng.co.il	שם הערסם - שרון	שם הפרויקט: מרכז רפואי יע"ש אדית וולפסון		מספר פרויקט - 194
		שם המאשר - גיכ	רחוב הלוחמים 82 חוכנו		תכנית בניה
		תאריך - 15/12/20	מספר תחנות - 11/12	מספר נוסעים - 26 כ"א	מספר גיליון - 2-6
		מהדורה - 0	מהירות - 2/0 מ'שנ'	עומס - 2000 ק"ג כ"א	כעיון <input checked="" type="radio"/> כישור <input type="radio"/> כסדר <input type="radio"/> כביצוע



מספר כניסה
מספר יציאה

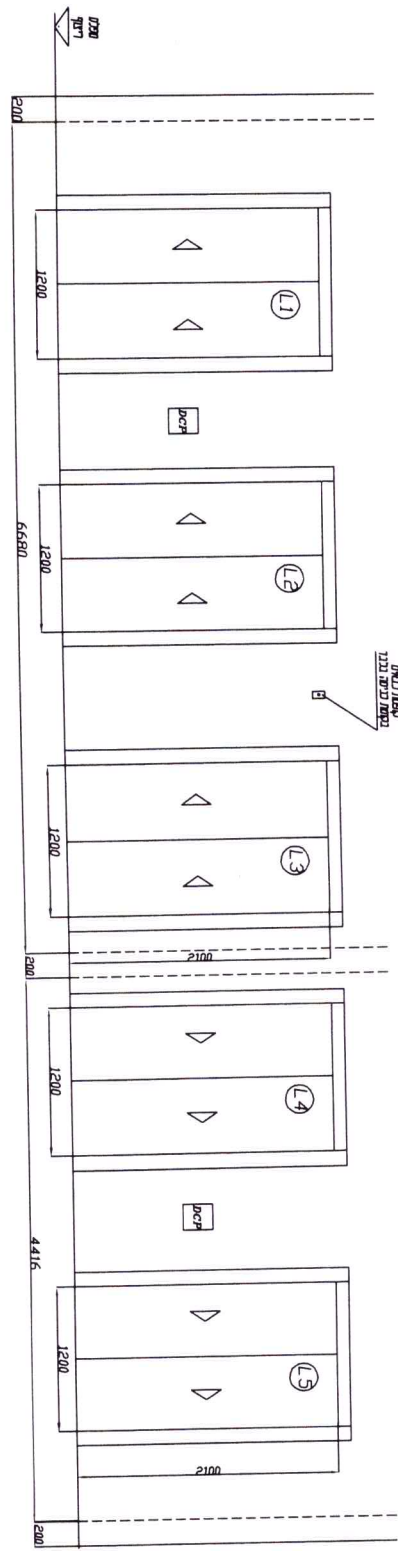


מבט חזית צד אפון

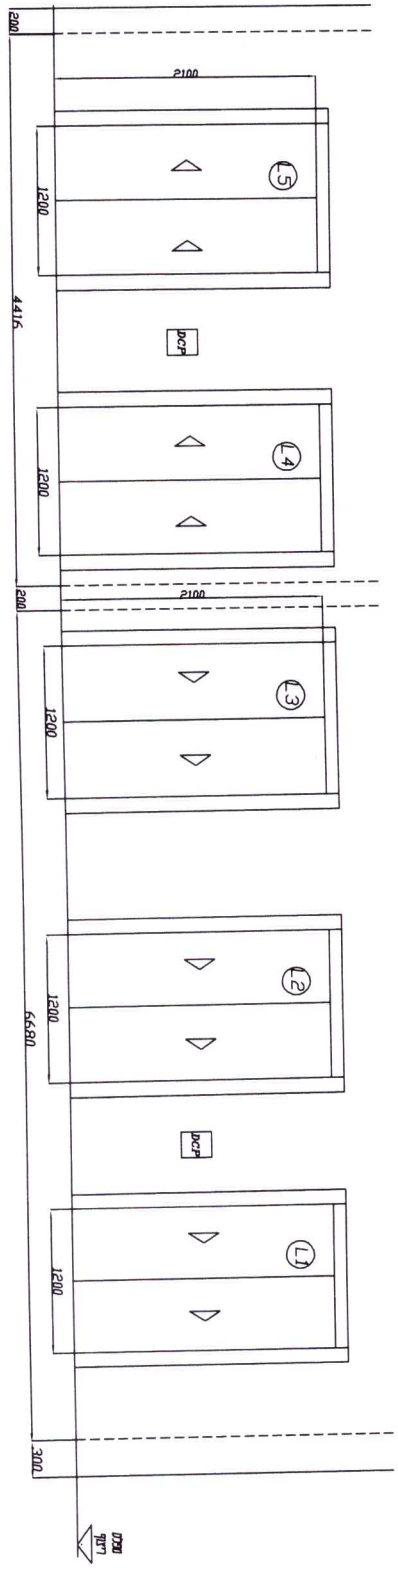


מבט חזית צד דרום

מעליות קרול מס' 5-1

	מובטנס תנועה אנכית בע"מ רחוב שקנאי 5 א' הוד השרון 4535305 טלפקס - 09-7403590 office@movement-eng.co.il	שם הפרויקט: מרכז רפואי ע"ש איית וולפמן	מספר פרויקט - 194	
		רחוב הכוחים 62 חולון	תכנית הרכבה מבט חזית	
שם הערסל - שרון	שם המאשר - גיל	מספר תחנות - 11/12	מספר נוסעים - 26 כ"א	מספר גיבוי - 3-6
תאריך - 15/12/20	מהדורה - 0	מהירות - 2/0 מ/שנ'	עומס - 2000 ק"ג כ"א	כעיון <input checked="" type="radio"/> כאשר לסכרז כניעה <input type="radio"/>

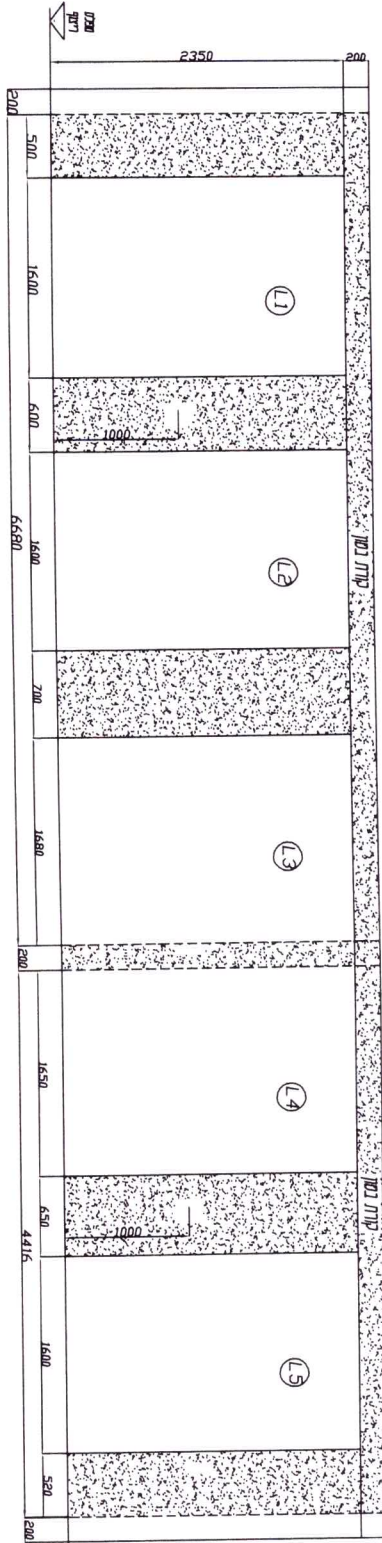

מבט חזית צד צפון

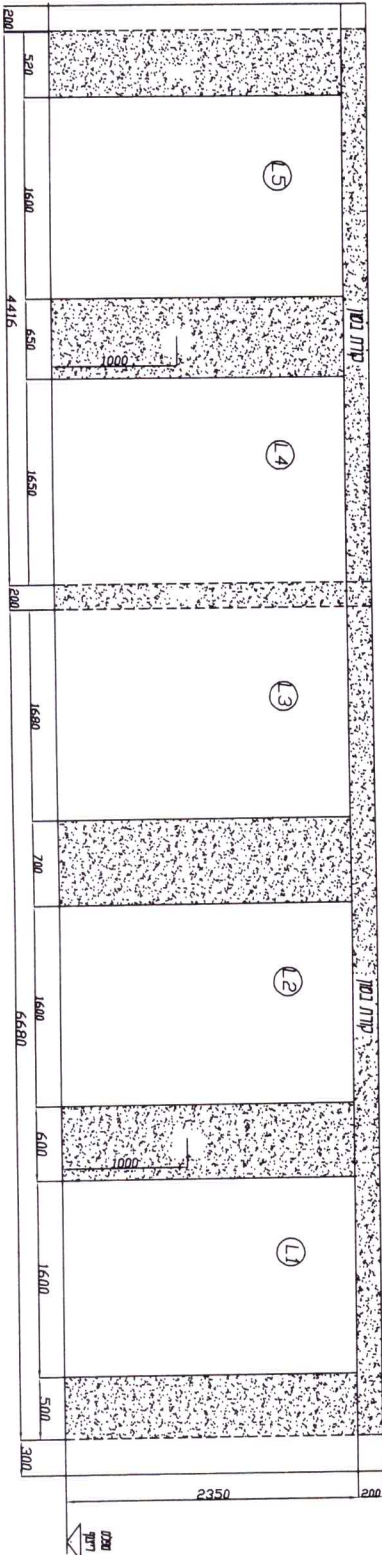

מבט חזית צד דרום

מעלילות קרוי מס' 1-5

	מובמנס תנועה אנכית בע"מ רחוב שקנאי 5 א' הוד השרון 4535305 סלפקס - 09-7403590 office@movement-eng.co.il	שם השרסס - שרון	שם הפרויקט: מרכז רפואי ע"ש אדית וולכסון		מספר פרויקט - 194
		שם המאשר - גיכ	רחוב הכוחים 62 חולון		תכנית בניה מבט חזית
	תאריך - 15/12/20	מספר תחנות - 11/12	מספר נוסעים - 26 כ"א	מספר גיליון - 4-6	
	מהדורה - 0	מהירות - 2/0 מ/שנ'	עומס - 2000 ק"ג כ"א	כניון <input checked="" type="radio"/> כנישה <input type="radio"/> כסברז <input type="radio"/> כביעה <input type="radio"/>	


הפיר קיים

קיימות קורות שינוע לעומס 1000 ק"ג כ"א

קיימות קורות שינוע לעומס 1000 ק"ג כ"א

יש לאסום את קירות החדר ולבצע חכון אורוד מבוקר (דמפר) לחכל החיצון בשטח 1/2 מ"ר לפחות לכל מעלית

יש לאסום את קירות החדר ולבצע חכון אורוד מבוקר (דמפר) לחכל החיצון בשטח 1/2 מ"ר לפחות לכל מעלית

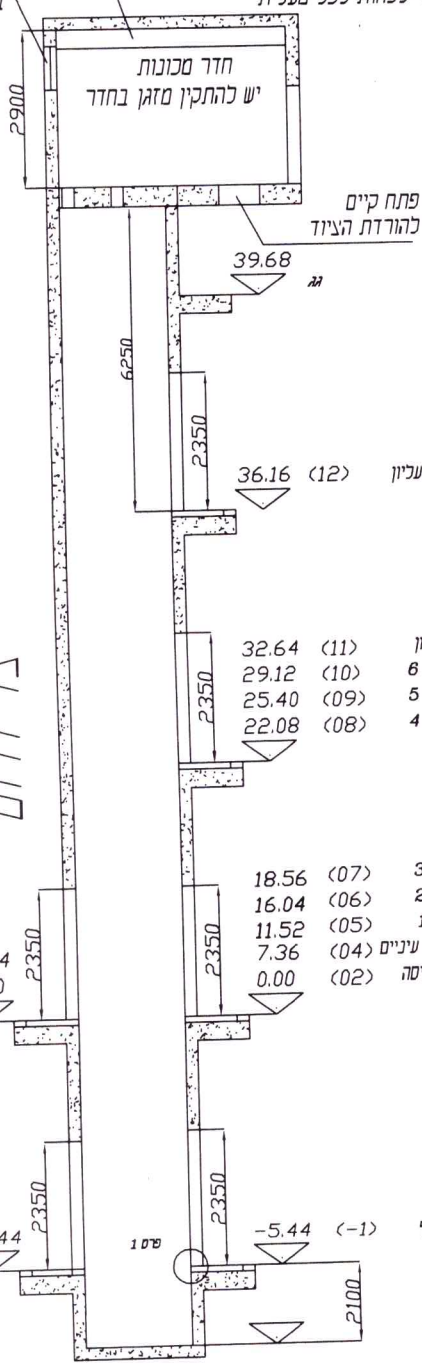

גג דרום


גג תחתון
6 מחלקות
5 מחלקות
4 מחלקות

קרקע עליונה (03)
קרקע-כניסה (02)

מרתף (-1)

מרתף (-1)


חתך 1-1
תכנית בניה

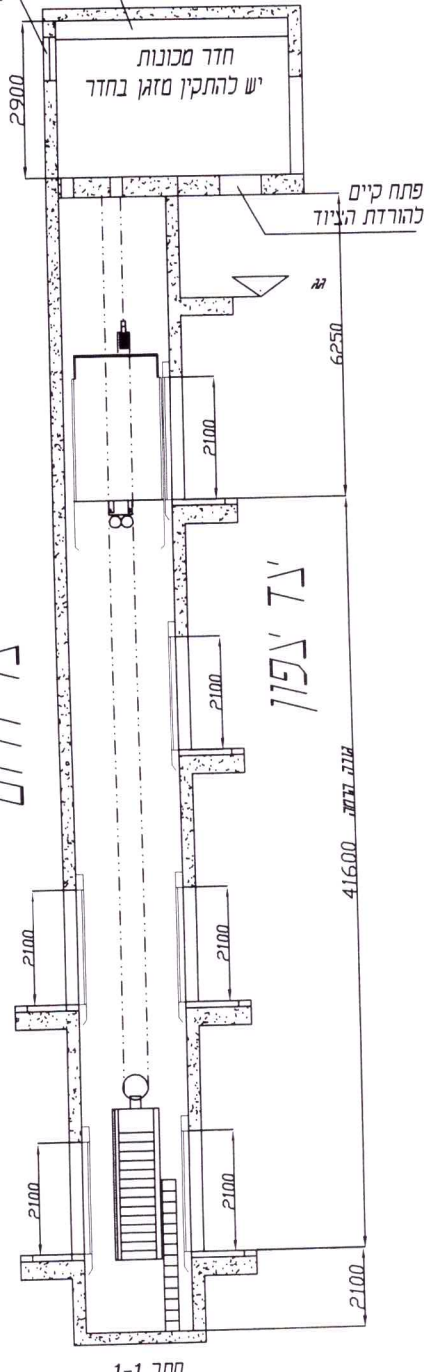

גג צפון

3 מחלקות
2 מחלקות
1 מחלקות
אופציה - עיניים
קרקע-כניסה


חתך 1-1
תכנית הרכבה

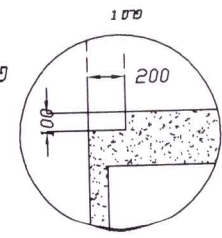

מעליות קהל מס' 1-5

	מובטחם תנועה אנכית בע"מ רחוב שקנאי 5 א' הוד השרון 4535305 סלפקס - 09-7403590 office@movement-eng.co.il	שם השרטט - שרון	המרכז הרפואי ע"ש אידית וולפסון	שם הפרוייקט:	מספר פרויקט - 194
		שם המאשר - גיל	רחוב הלוחמים 62 תלון		תכנית חתך אנכי
		תאריך - 15/12/20	מספר תחנות - 11/12	מספר נוסעים - 26 כ"א	מספר גיליון - 5-6
		מהדורה - 0	מהירות - 2/0 מ/שנ'	עומס - 2000 ק"ג כ"א	כעיון כאישר בסכרז כביצוע ○ ○ ○ ●

קיימות קורות לשינוי מכונית לעומס 1000 ק"ג ל"א - השימוש באחריות הקבלן הזוכה

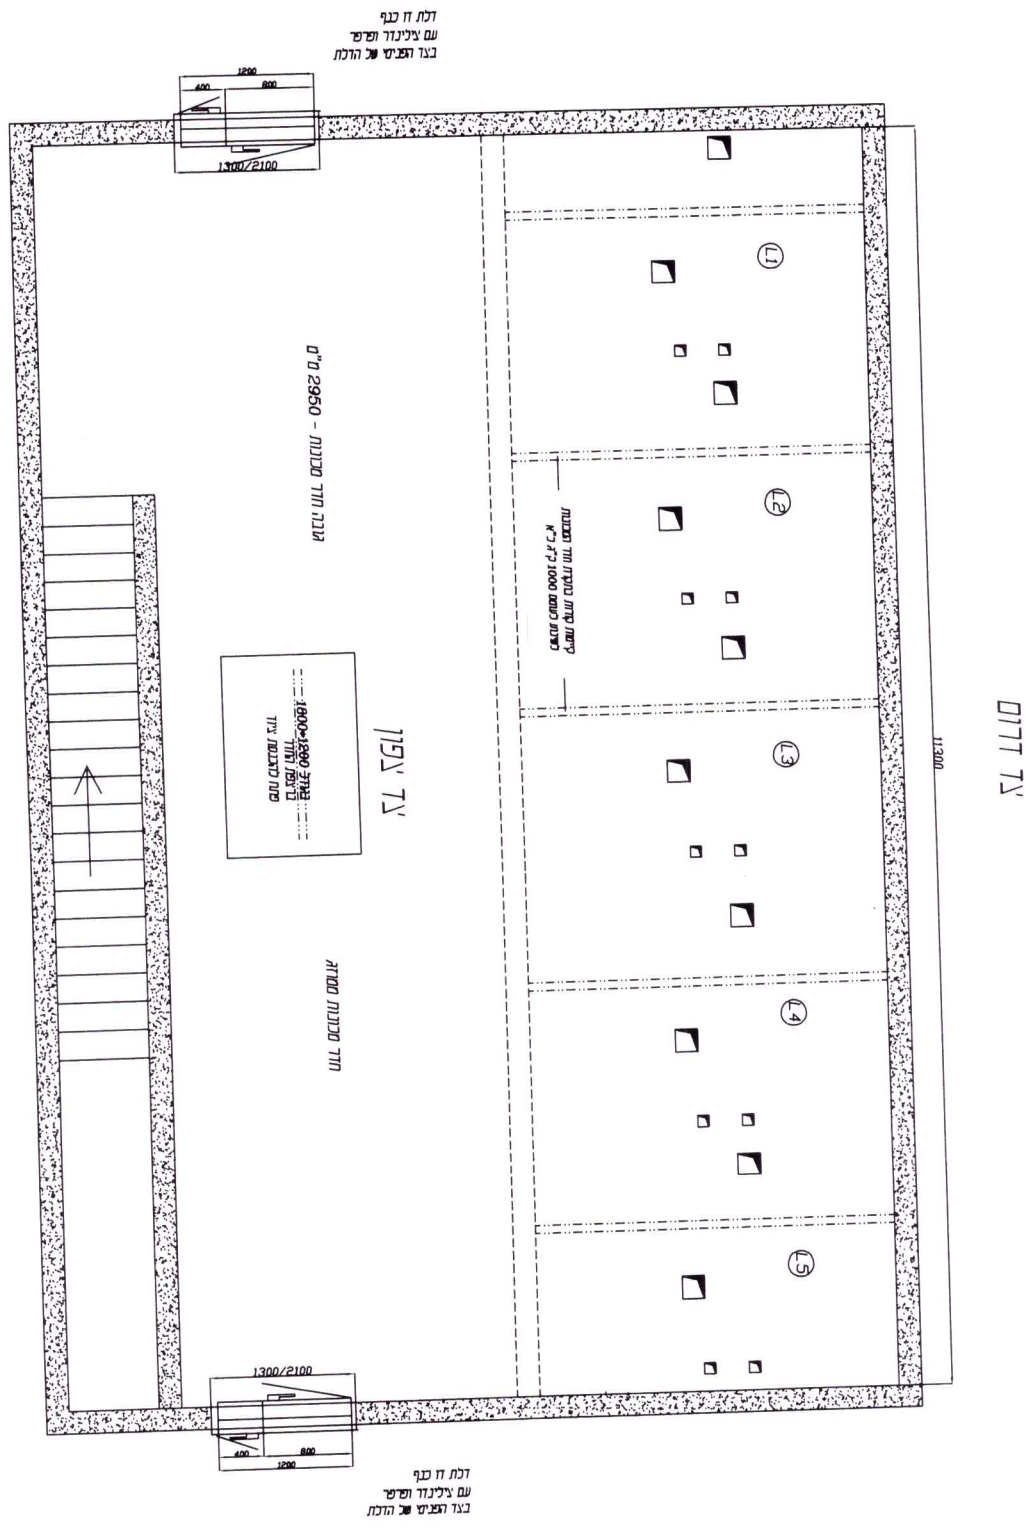

	מובמנס תנועה אנכית בע"מ רחוב שקנאי 5 א' הוד השרון 4535305 סלפקס - 09-7403590 office@movement-eng.co.il	שם הפרויקט: מרכז רפואי ע"ש אדית וולכפמן	מספר פרויקט - 194	
		שם המשרד - שרון	תכנית חדר מכונית	
	שם המאשר - גיל	רחוב הלוחמים 62 חולון	מספר תחנות - 11/12	מספר גיליון - 6-6
	תאריך - 15/12/20		מספר נוסעים - 26 כ"א	כעיון כישור כסדרז כביצוע
	מהדורה - 0	מהירות - 2/0 מ'שנ'	עומס - 2000 ק"ג כ"א	<input type="radio"/> <input type="radio"/> <input type="radio"/> <input checked="" type="radio"/>