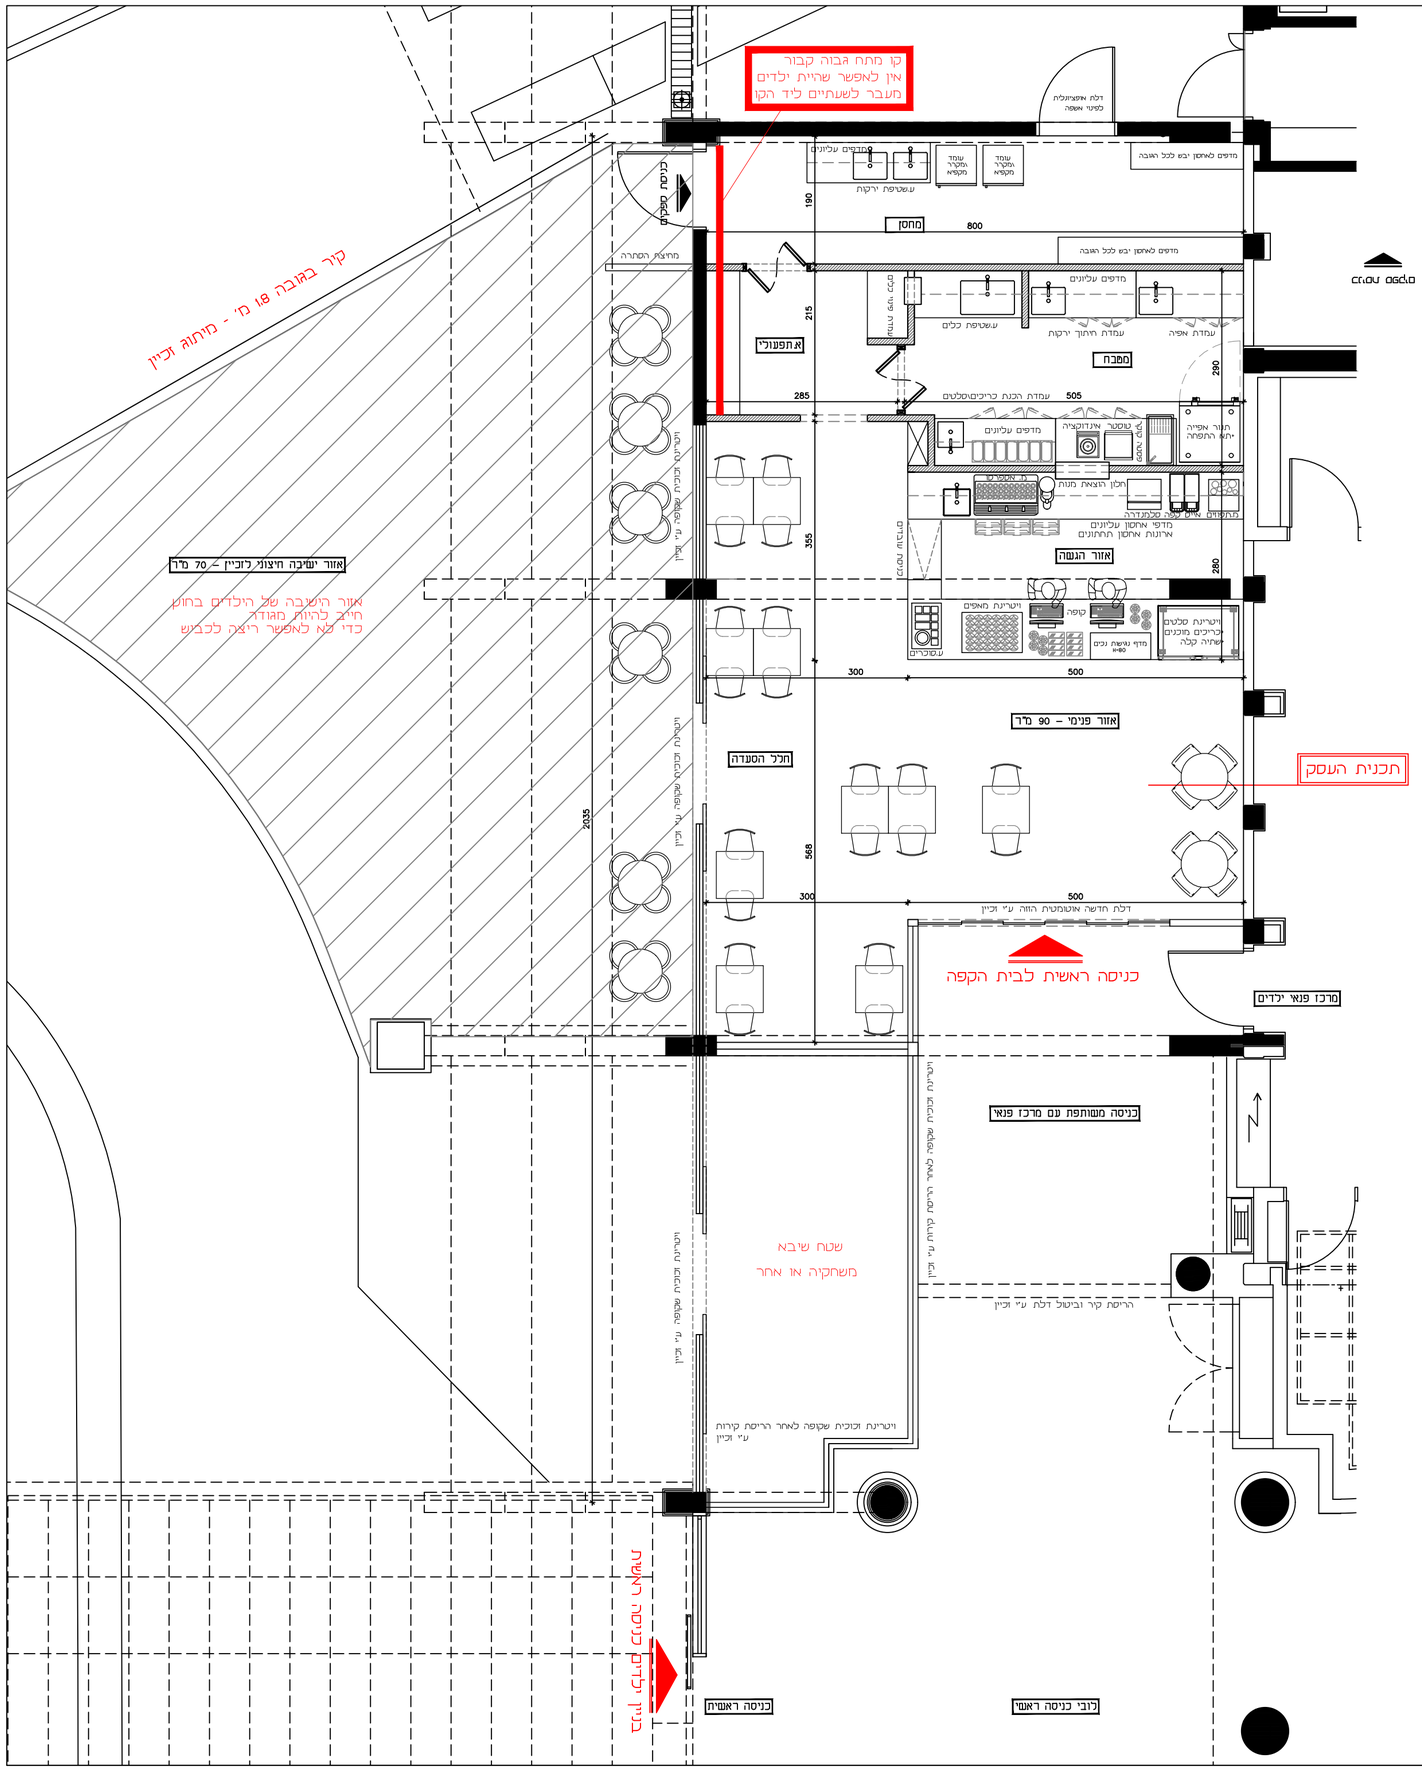

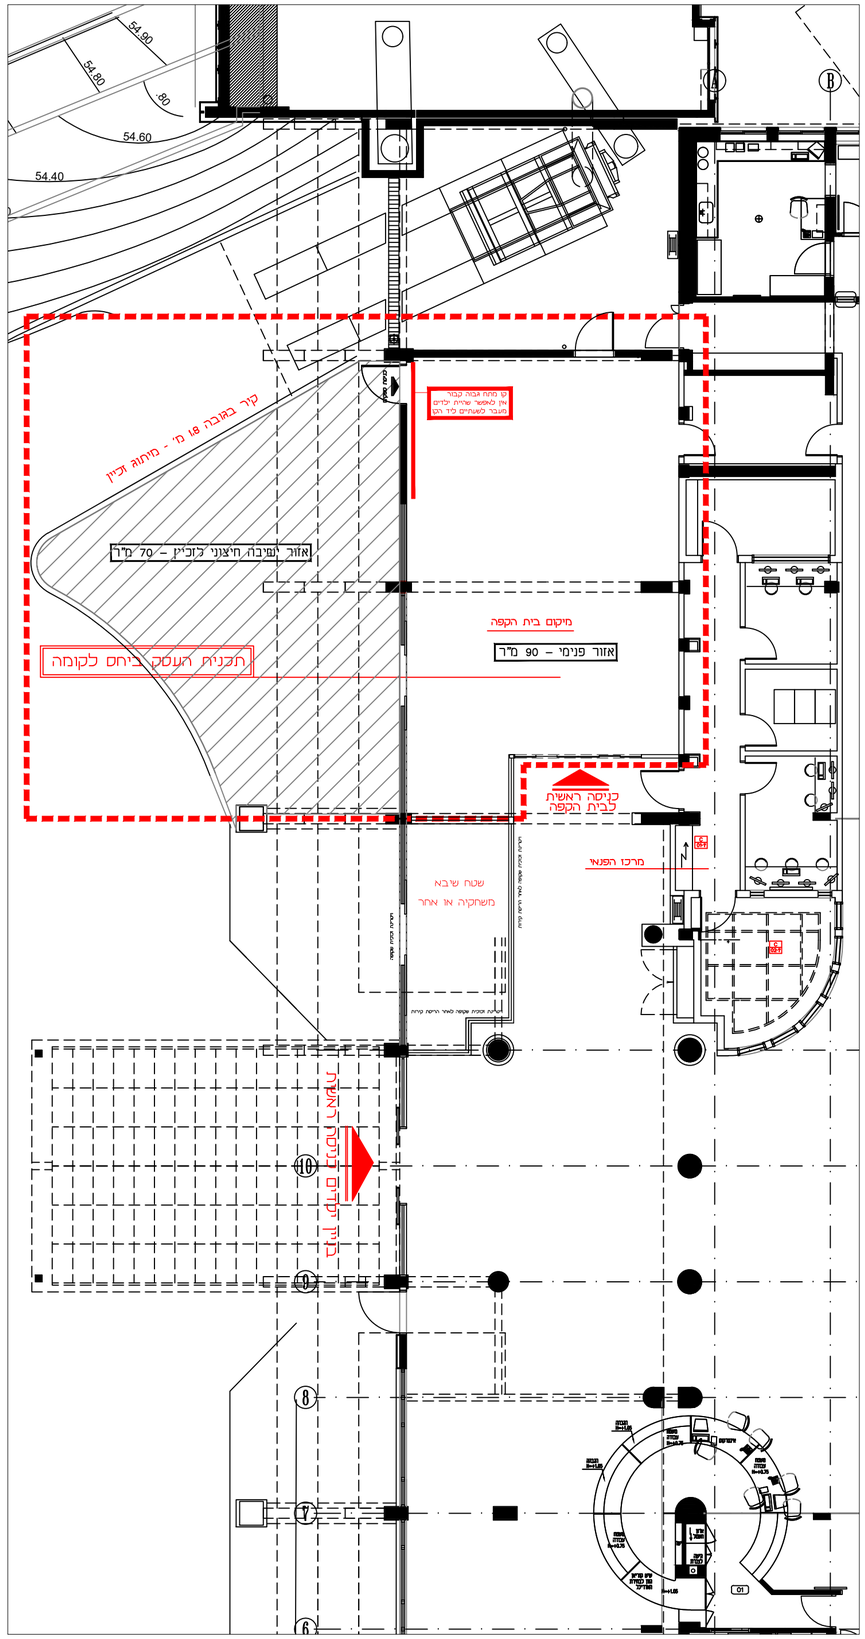

תפוצה :

עדכונים :

מס	תאריך	נושא

הערות כלליות :
- עד המבצע לאמת מידות בשטח טרם ביצוע.
- עד כך אי התאמה במידות ו/או בתכנון יש להתריע בפני המתכננת טרם ביצוע.
- יש לבצע רק לאחר קבלת תכניות משלימות מיועצים מקצועיים בתחום רצוי.
- המבצע הינו האחראי הבלעדי על תיאום מלא בין כל תכניות הביצוע של כל היועצים כולל תכנית זו.

☐ לביצוע ■ למכרז/לתאום ☐ לאישור

נושא :

תכנית העמדה

שם הפרויקט :

בי"ח שיבא

כתובת :
המרכז הרפואי שיבא תל השומר

פרטי המזמין :
שיבא

מס' גיליון : 01	מהדורה : 01
קנה מידה : ---	גודל דף : A2
תאריך מקור : 25.01.22	תאריך עדכון : 25.01.22

פרטי מתכנן :
דנה שקד – סטודיו לעיצוב פנים
כתובת – יגאל אלון 49 א ת"א
נייד – 7870048 – 050
מייל – STUDIO@DNSHAKED.CO.IL
אתר – WWW.DNSHAKED.CO.IL

דנה שקד
סטודיו לעיצוב פנים