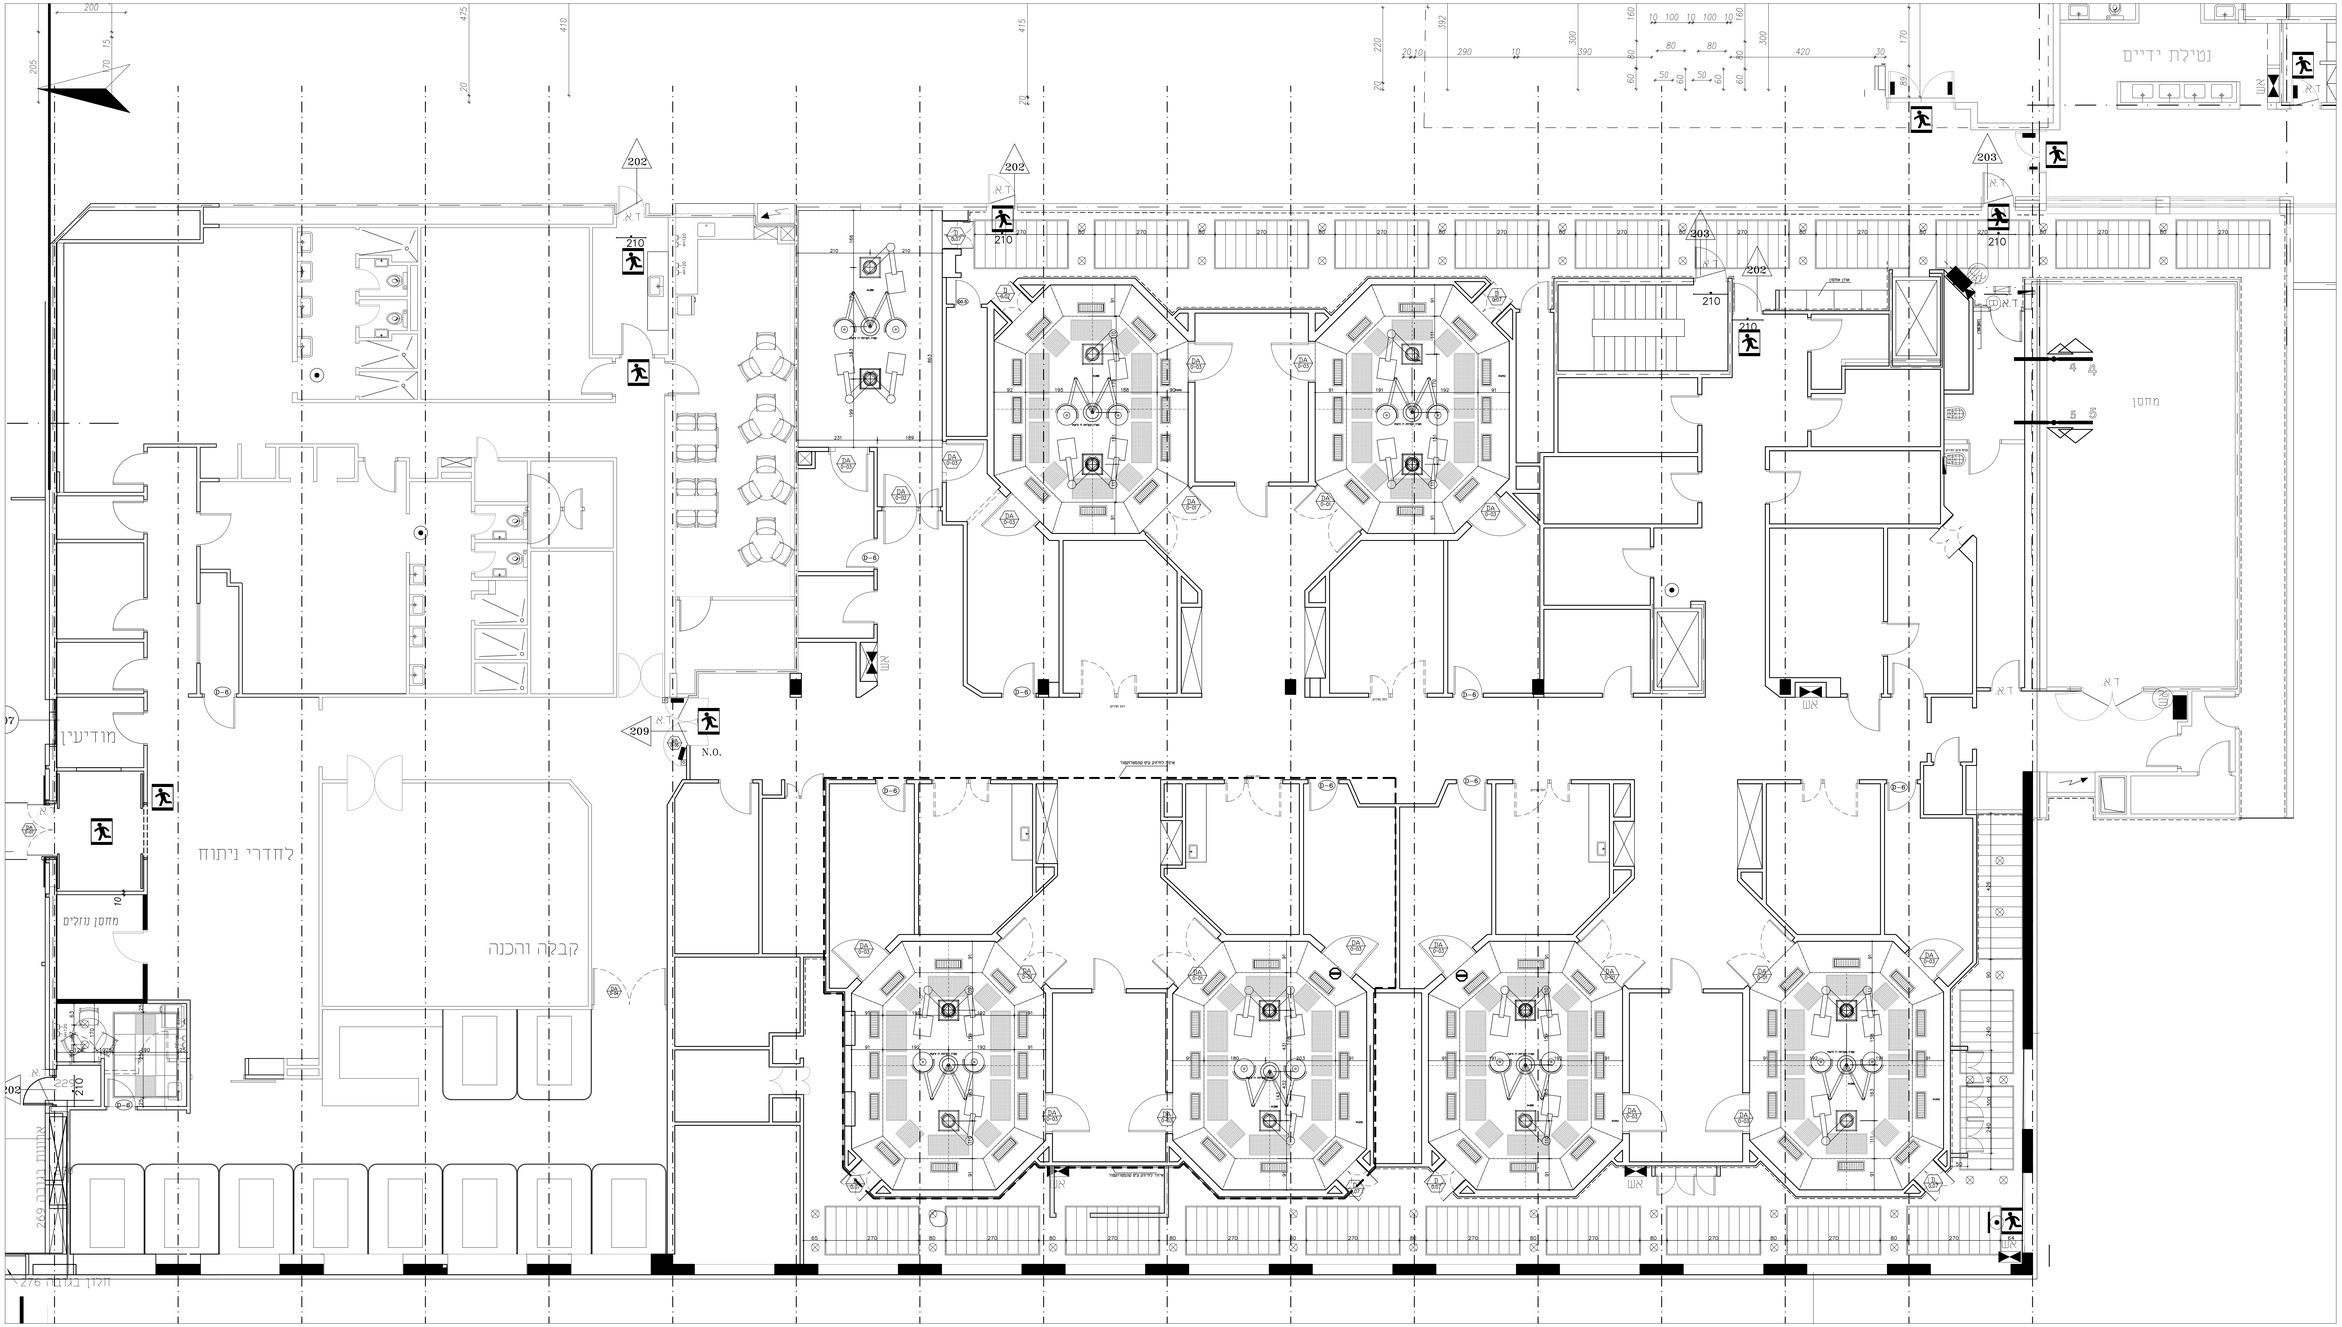

הדל יפה חדרי ניתוח

2

חדרי ניתוח

159

תוכנית תקרה

19/04/22

1

צבי חבנשטין ועו עמר אדריכלים

רמת גן : יהודה הרמ"ל 5 טל' 02-5638823

Email: roa@roarchitects.net