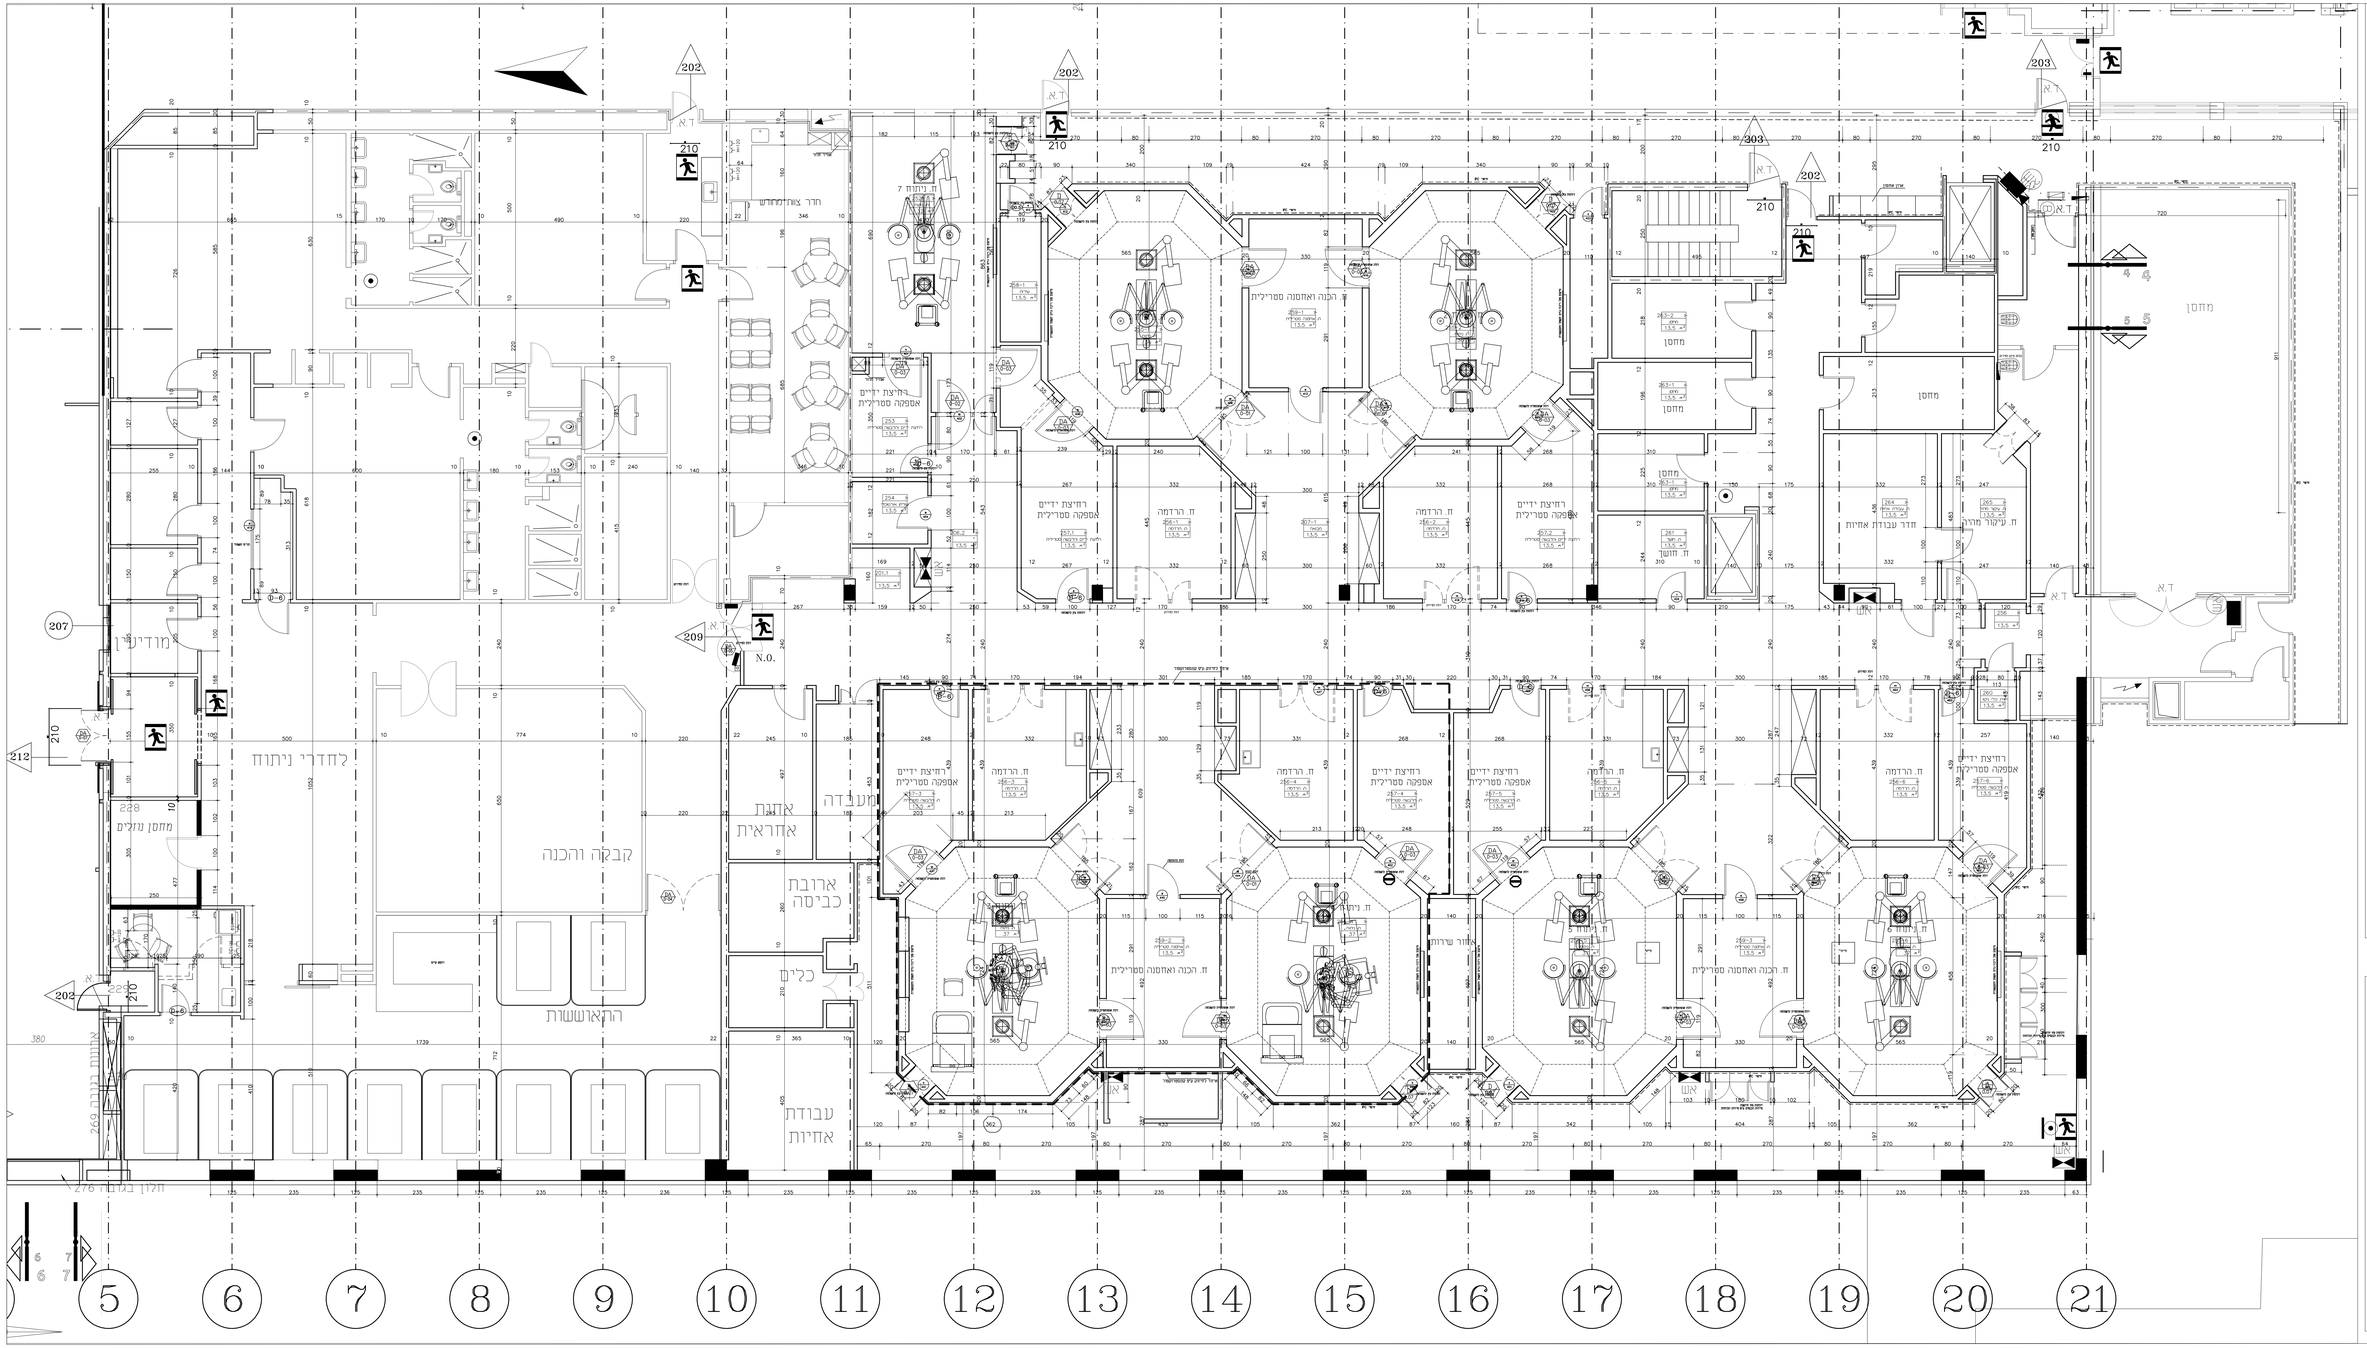

שם הפרוייקט:
הלל יפה חדרי ניתוח

מספר גליון
1

שם המבנה: חדרי מיטה

שלב	קיים	מוצע	להריסה
	●	○	

מס' מהדורה: 150
תוכנית
19/04/22
מספר גליון: 1
מס' הערה:
מס' הוספה:

אדריכלים ומתכננים
צבי רובשטין ושות' עמ' אדריכלים
רח' הנביאים 20, ת.ד. 4066 ירושלים 91040
Zvi Rubinstein, Ofer Ofer
Tel: 02-5638823 Fax: 02-5638824
Email: roa@roarchitects.net

הערה:
תכנון אלה קניין המכון הרוחני נמסר
על מנת לבנות ולא על מנת שיעתק
אין לבנות מהבנה זו בלבד בשום אופן
מבלתי אשר יש לשם מכך אם מראש בכתב
אם לבנות בפרוייקט נתונה רשות
אם לאחר מכן מתוכנן א ו ביצוע נתונים
הנ"ל מוגנים בזכות יוצרים