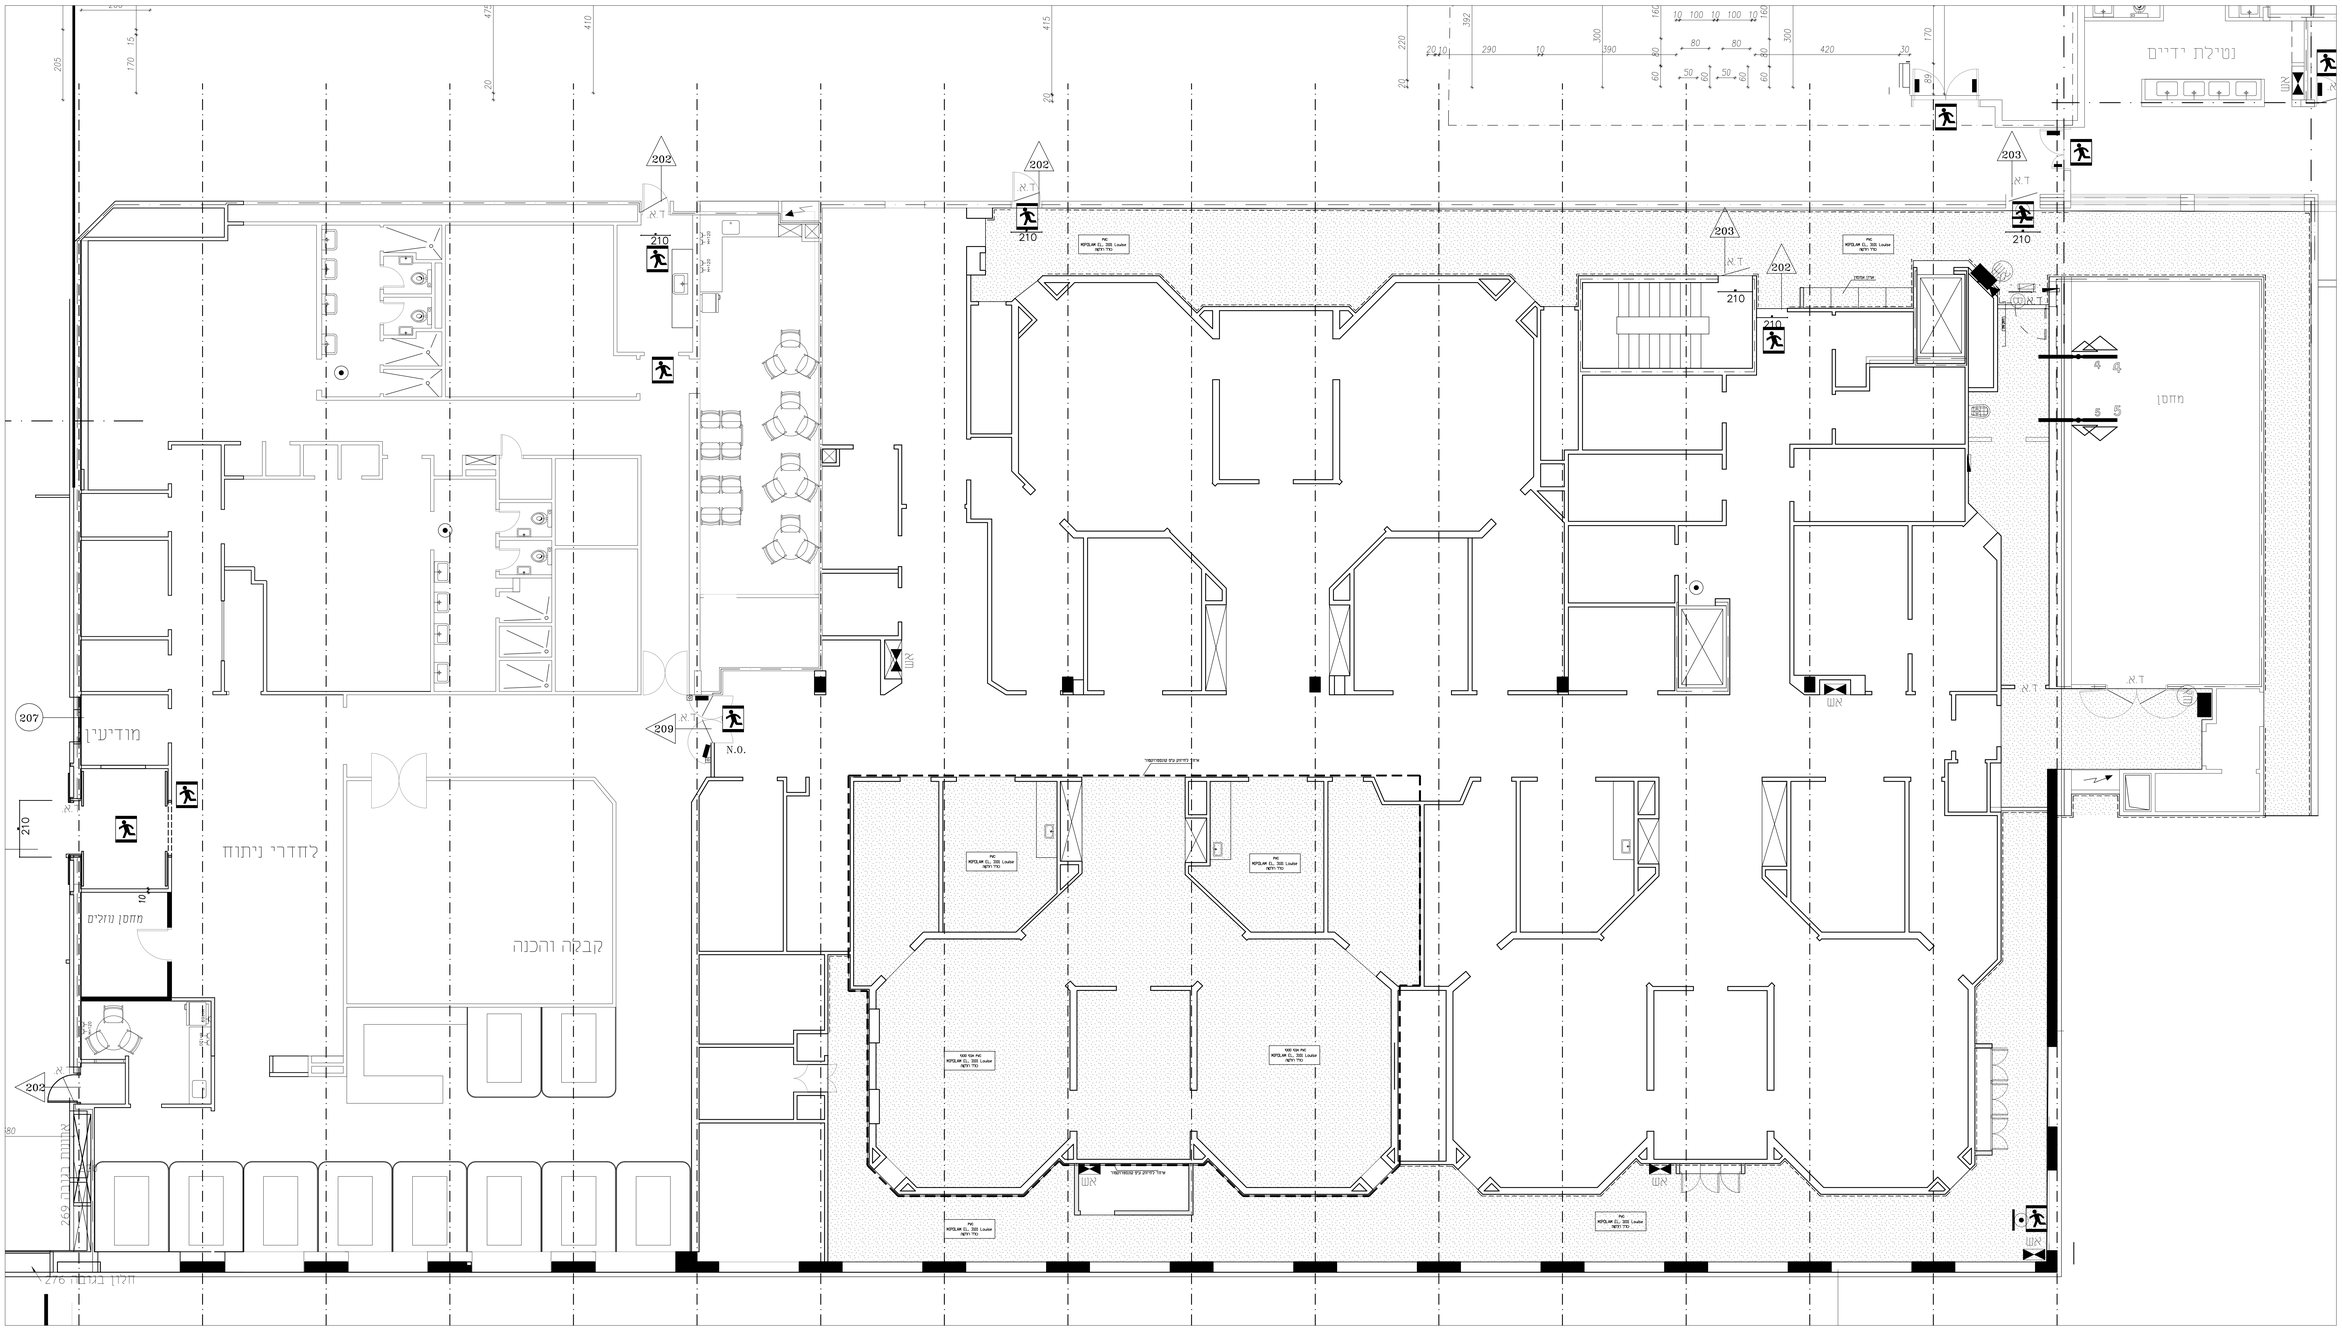

המרכז הרפואי הדל יפה חדרה

הדל יפה חדרי ניתוח

3

חדרי ניתוח

159

תוכנית היצוף

31/05/22

1

צבי חבנשטין ועד עמר אדריכלים
רמת גן - יהודה הרמלך 23 02-5638823
Email: roa@roarchitects.net