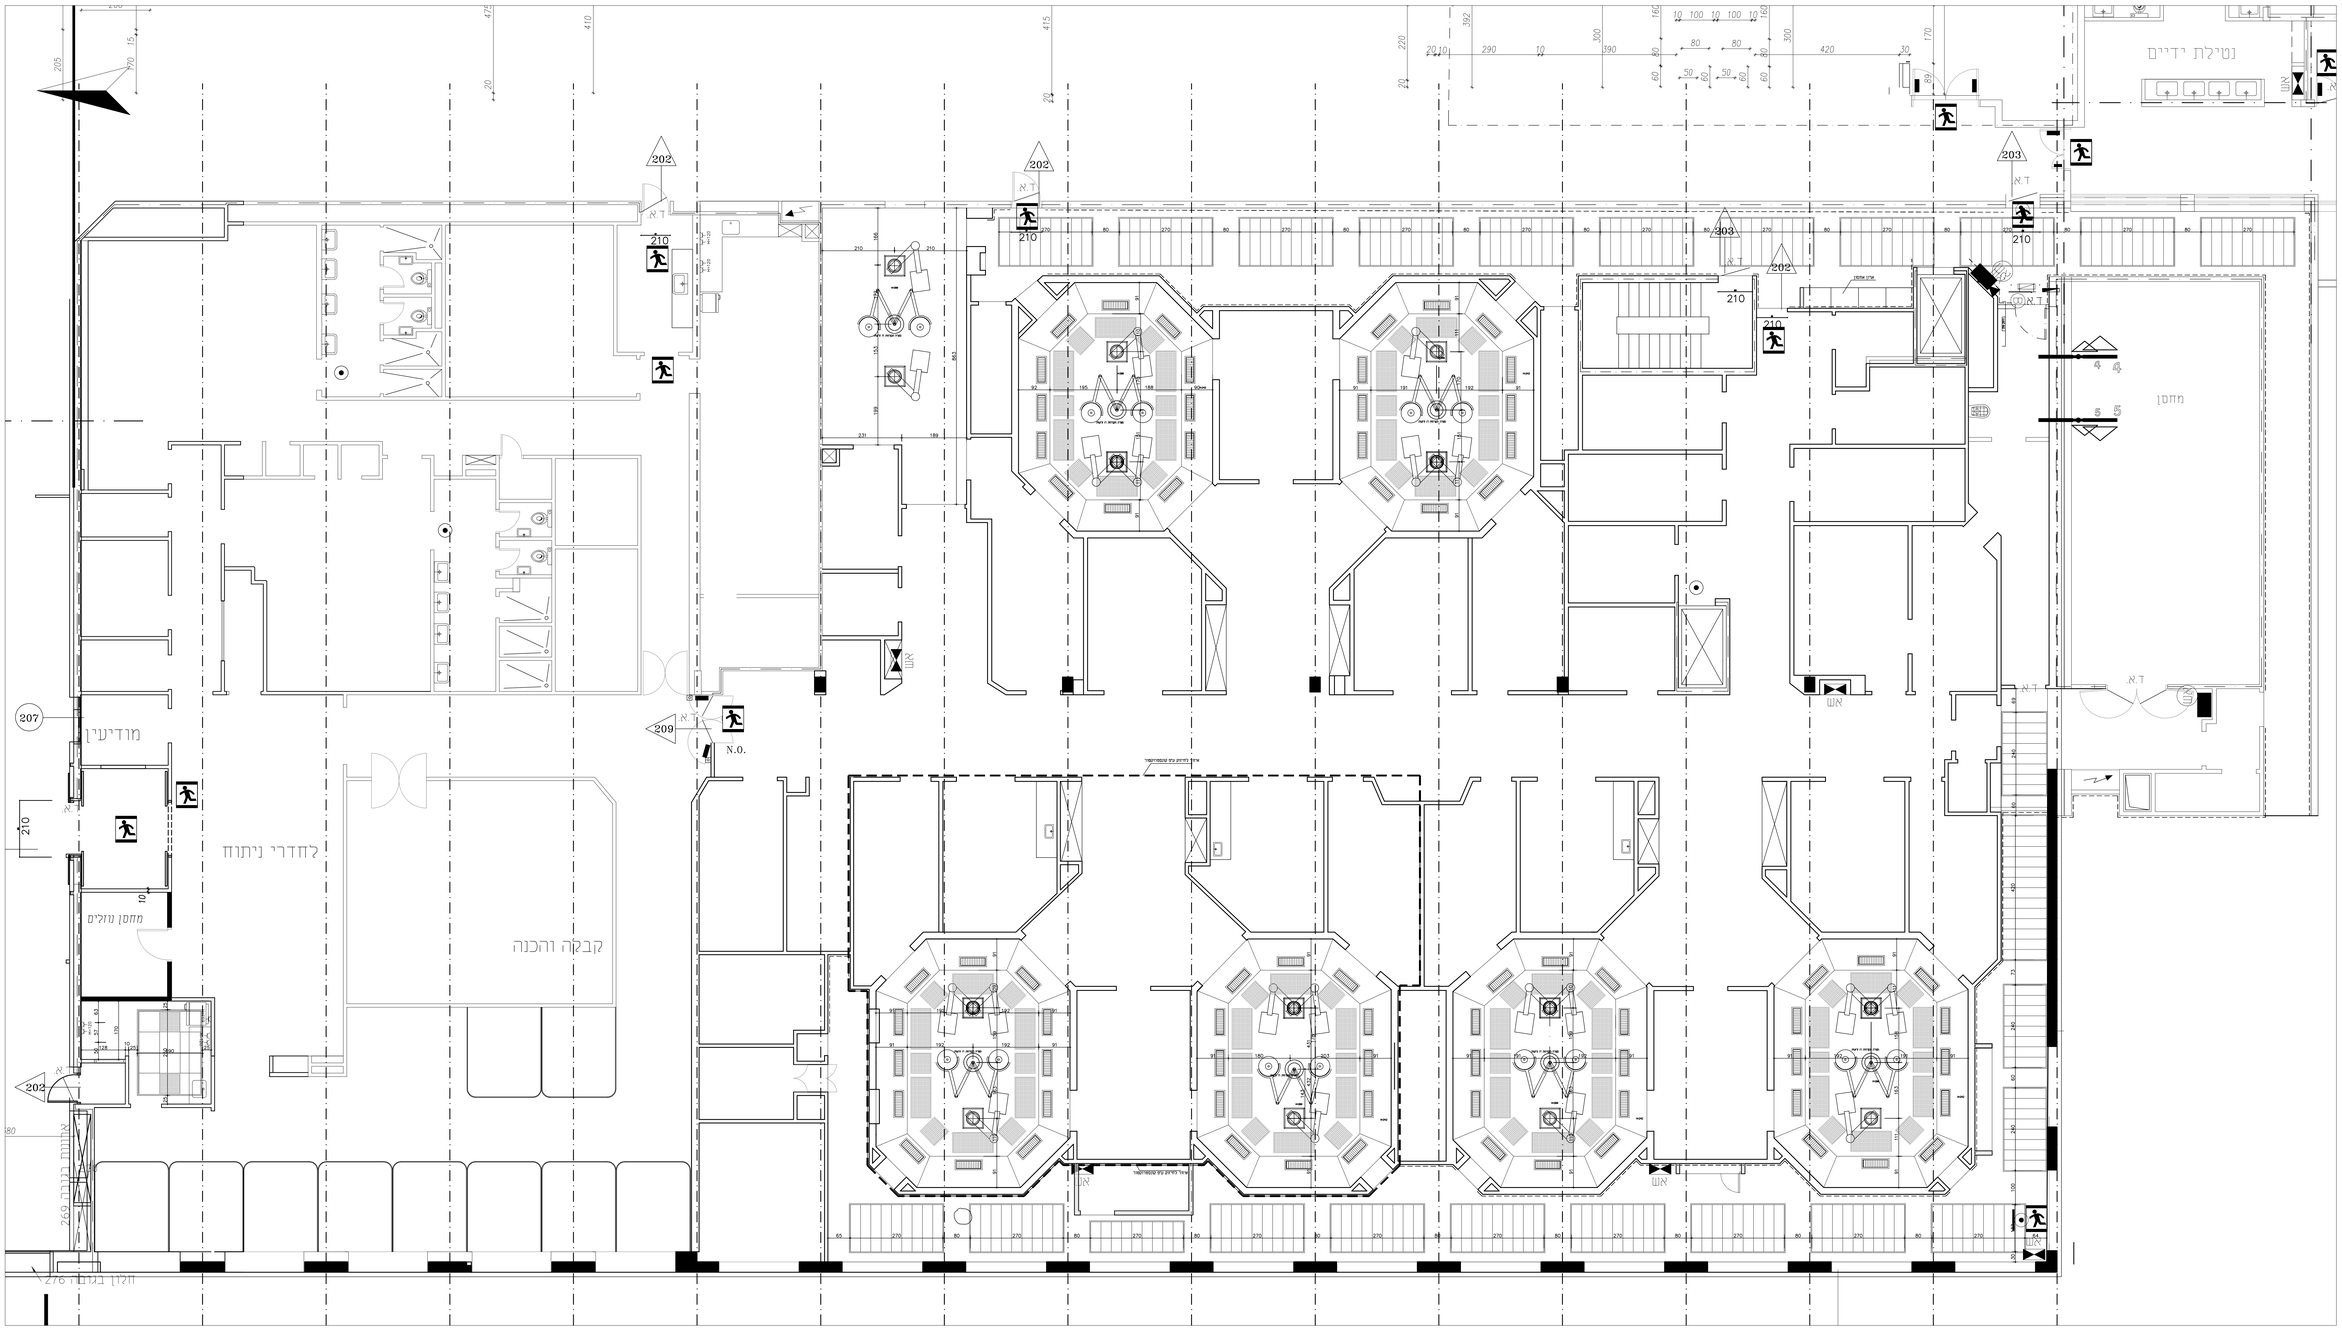

המרכז הרפואי הדל יפה חדרה

הדל יפה חדרי ניתוח

2

חדרי ניתוח

159

תוכנית תקרה

31/05/22

1

צבי חבנשטין ועו עמר אדריכלים

רמת ג' - יהודה הרצל 02-5638823

Email: roa@roarchitects.net