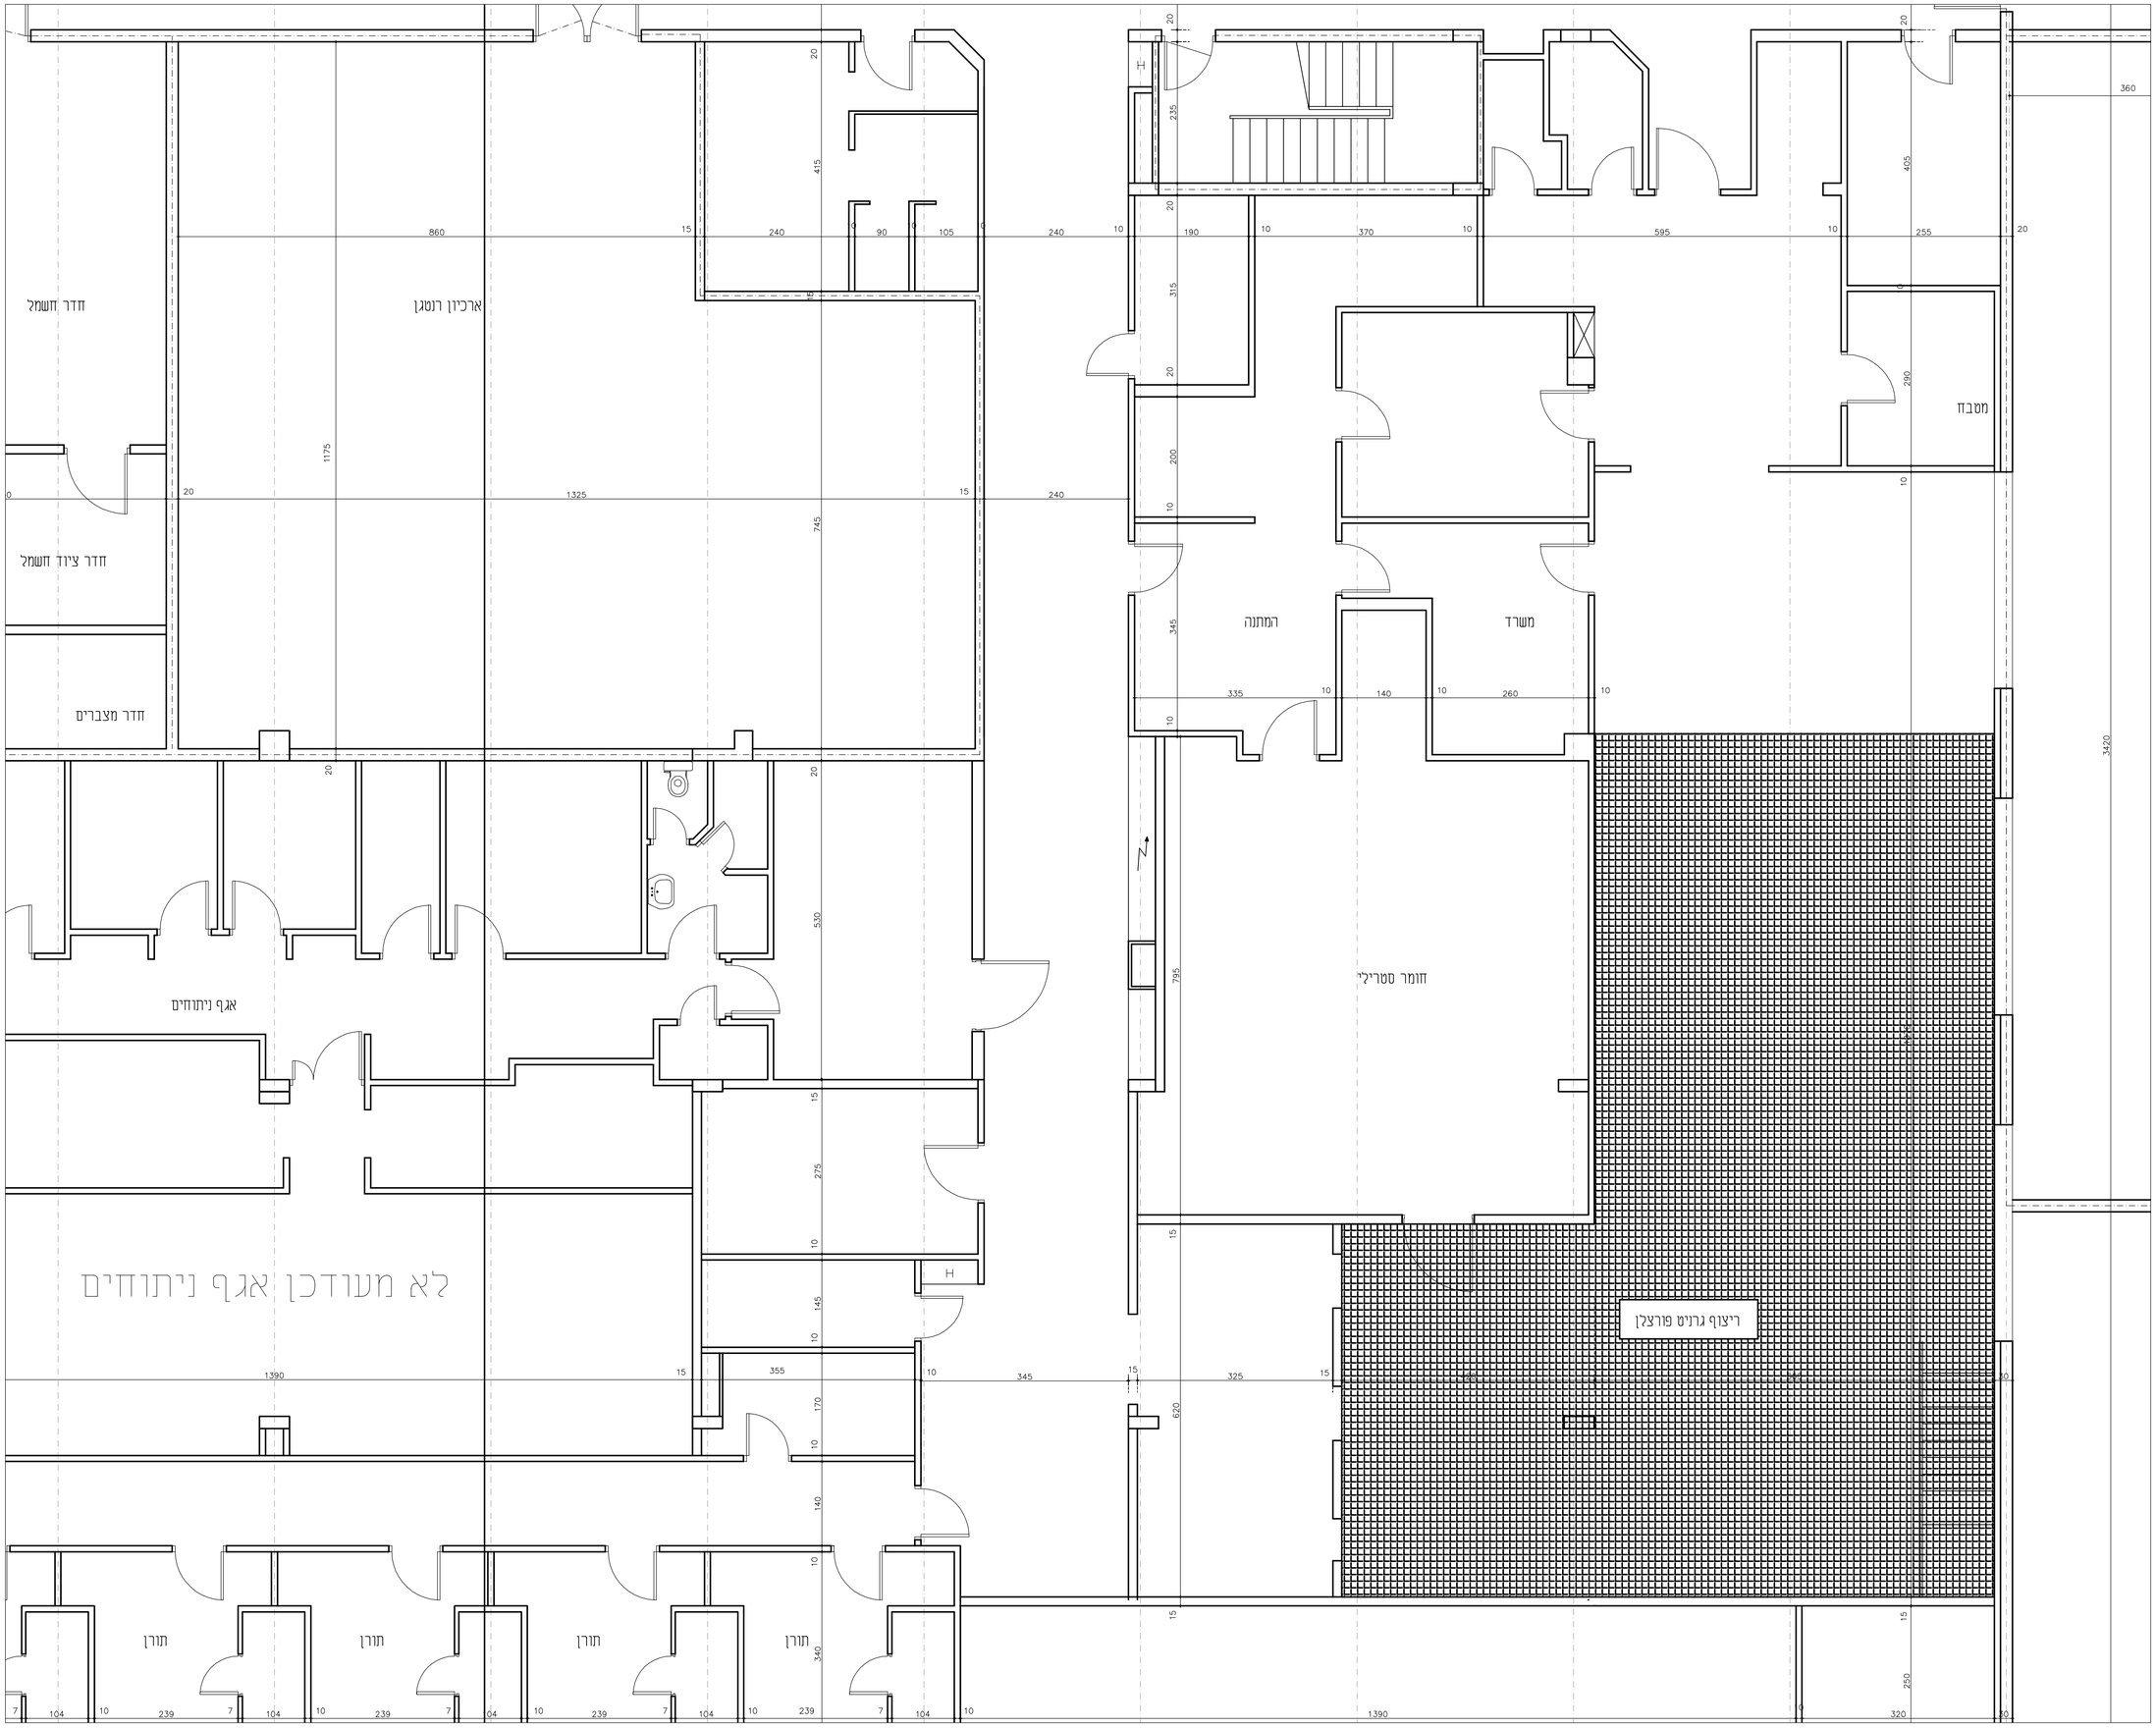

הערה:
ולא אשר בכתב ומפורש.