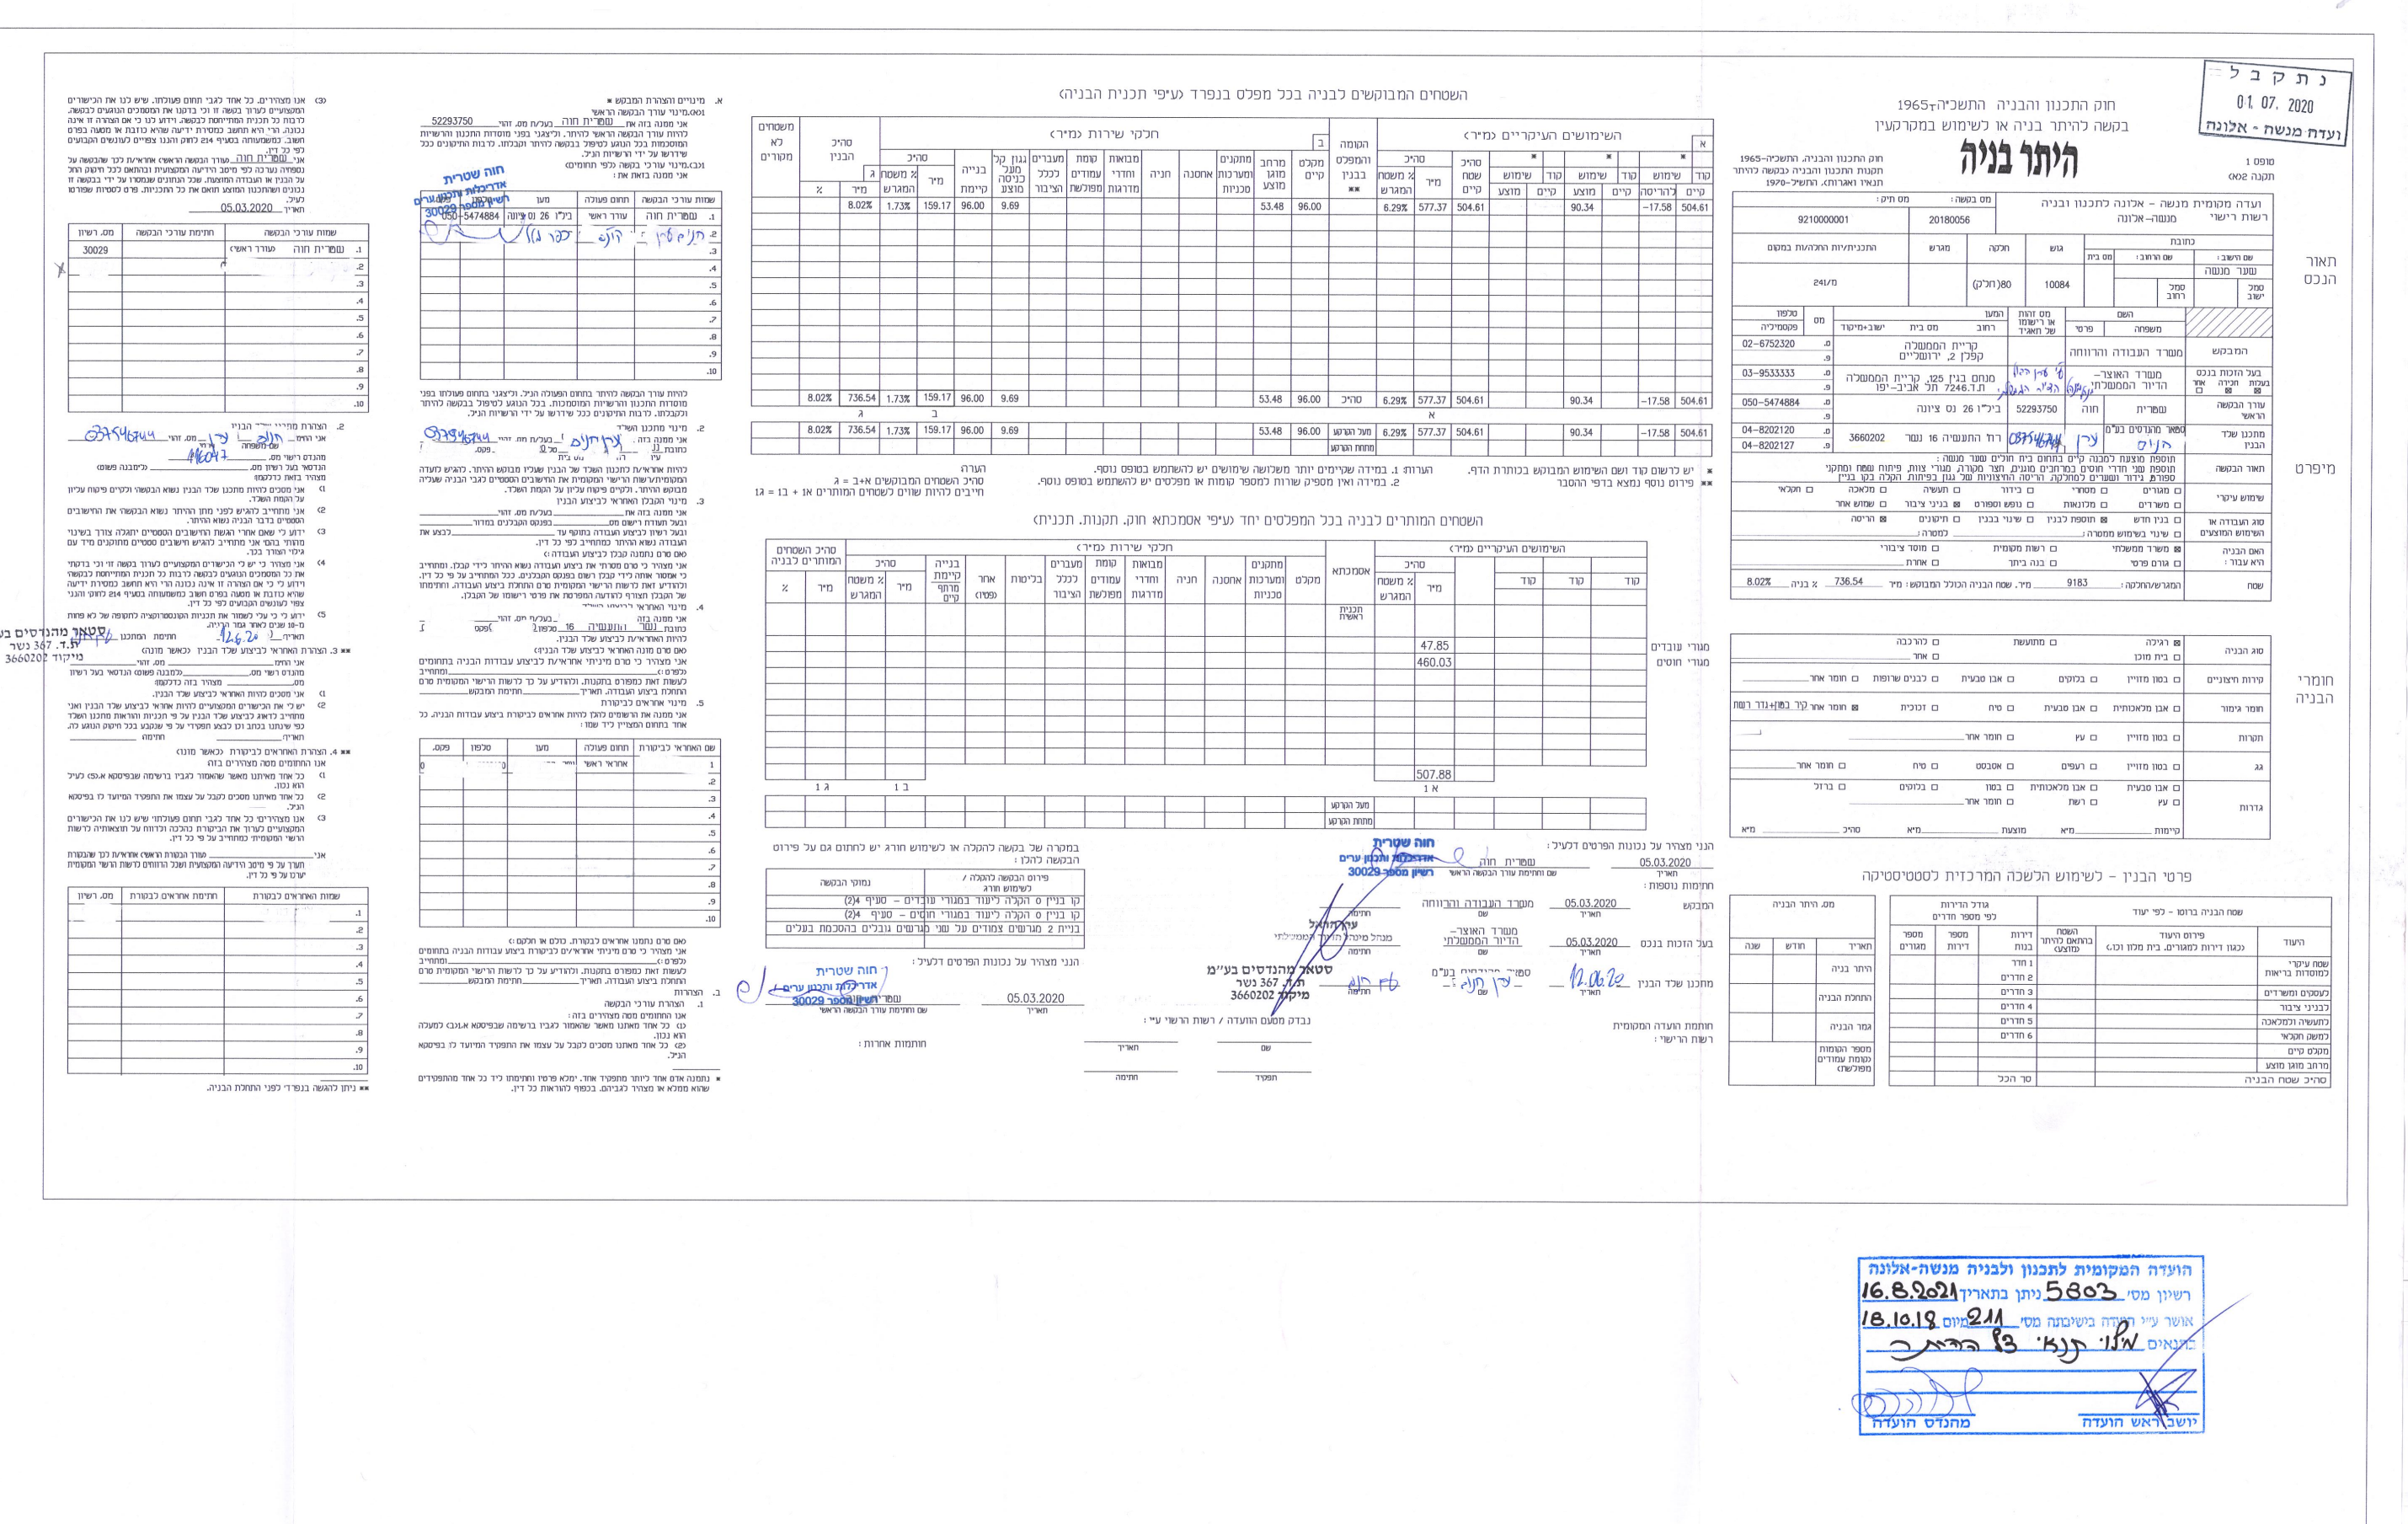
היתר בניה

חוק התכנון והבניה התשכ"ה-1965

בקשה להיתר בניה או לשימוש במקרקעין

נ ת ק ב ל
01. 07. 2020
ועדת מנשה - אלונה

הועדה המקומית לתכנון ולבניה מנשה-אלונה
רשיון מס' 5803 ניתן בתאריך 16.8.2021
אושר ע"י הועדה בישיבתה מס' 211 מיום 18.10.18
יושב ראש הועדה
מהנדס הועדה

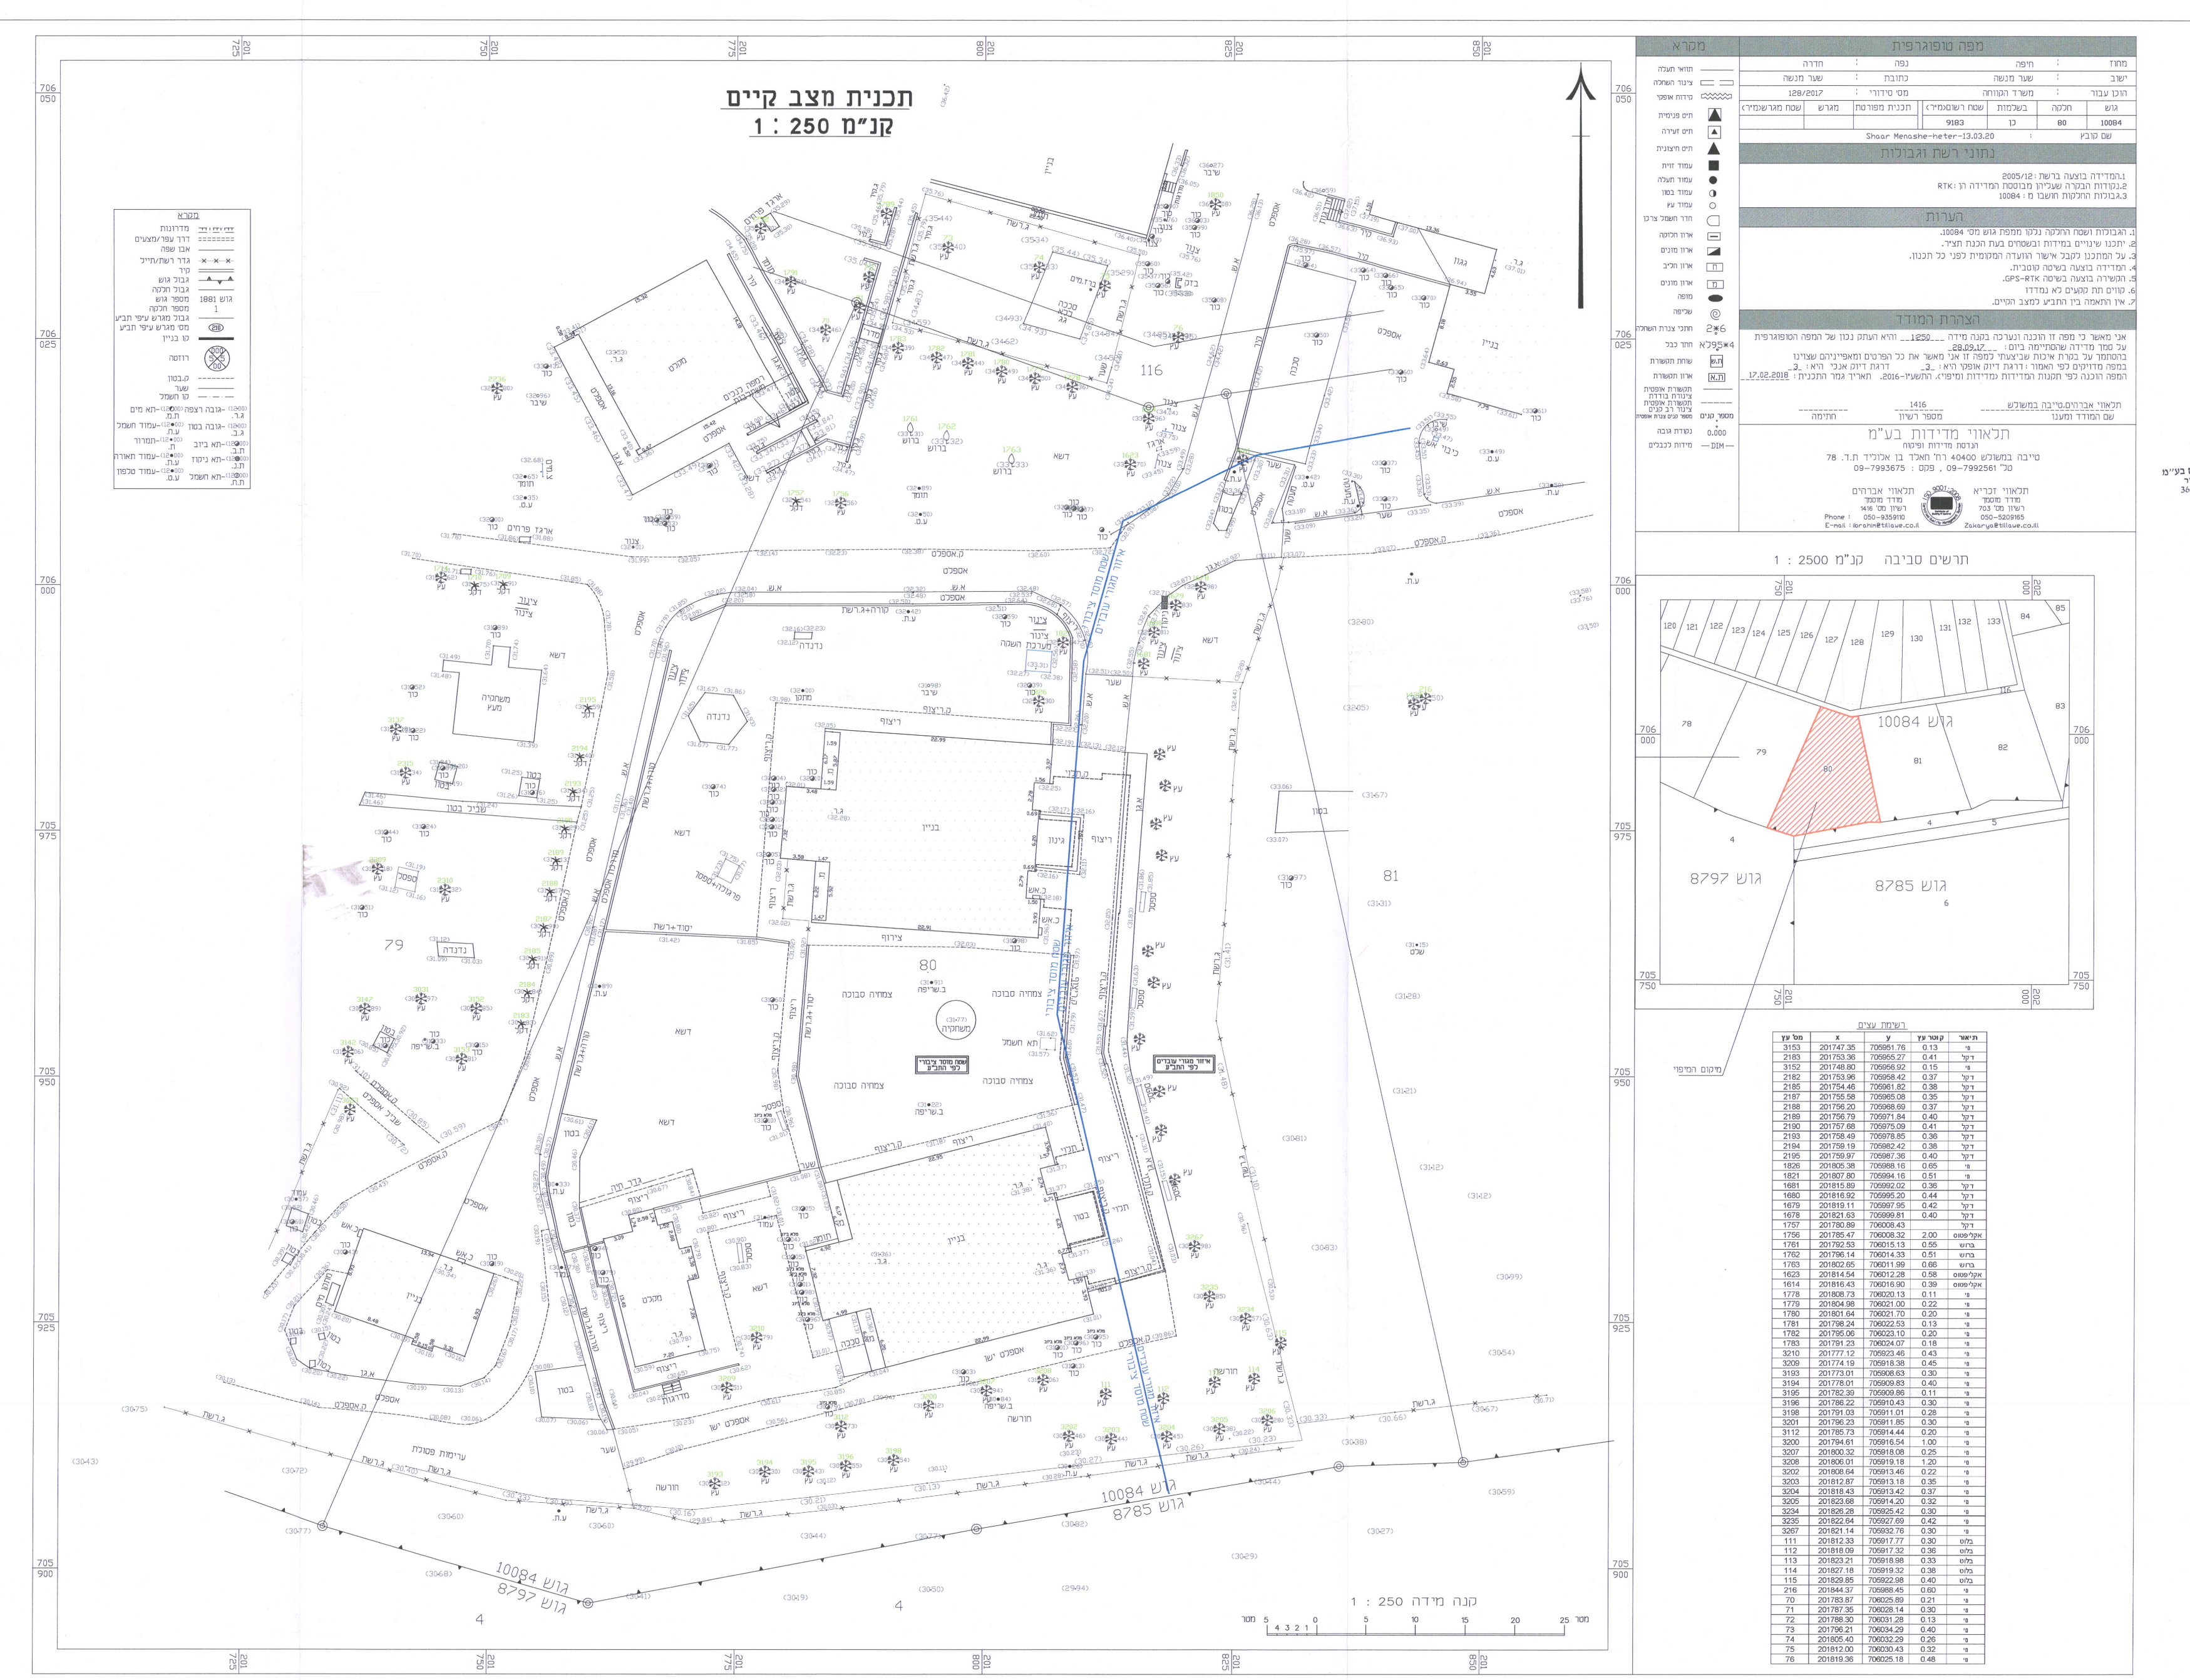
תכנית מצב קיים
קנ"מ 1 : 250

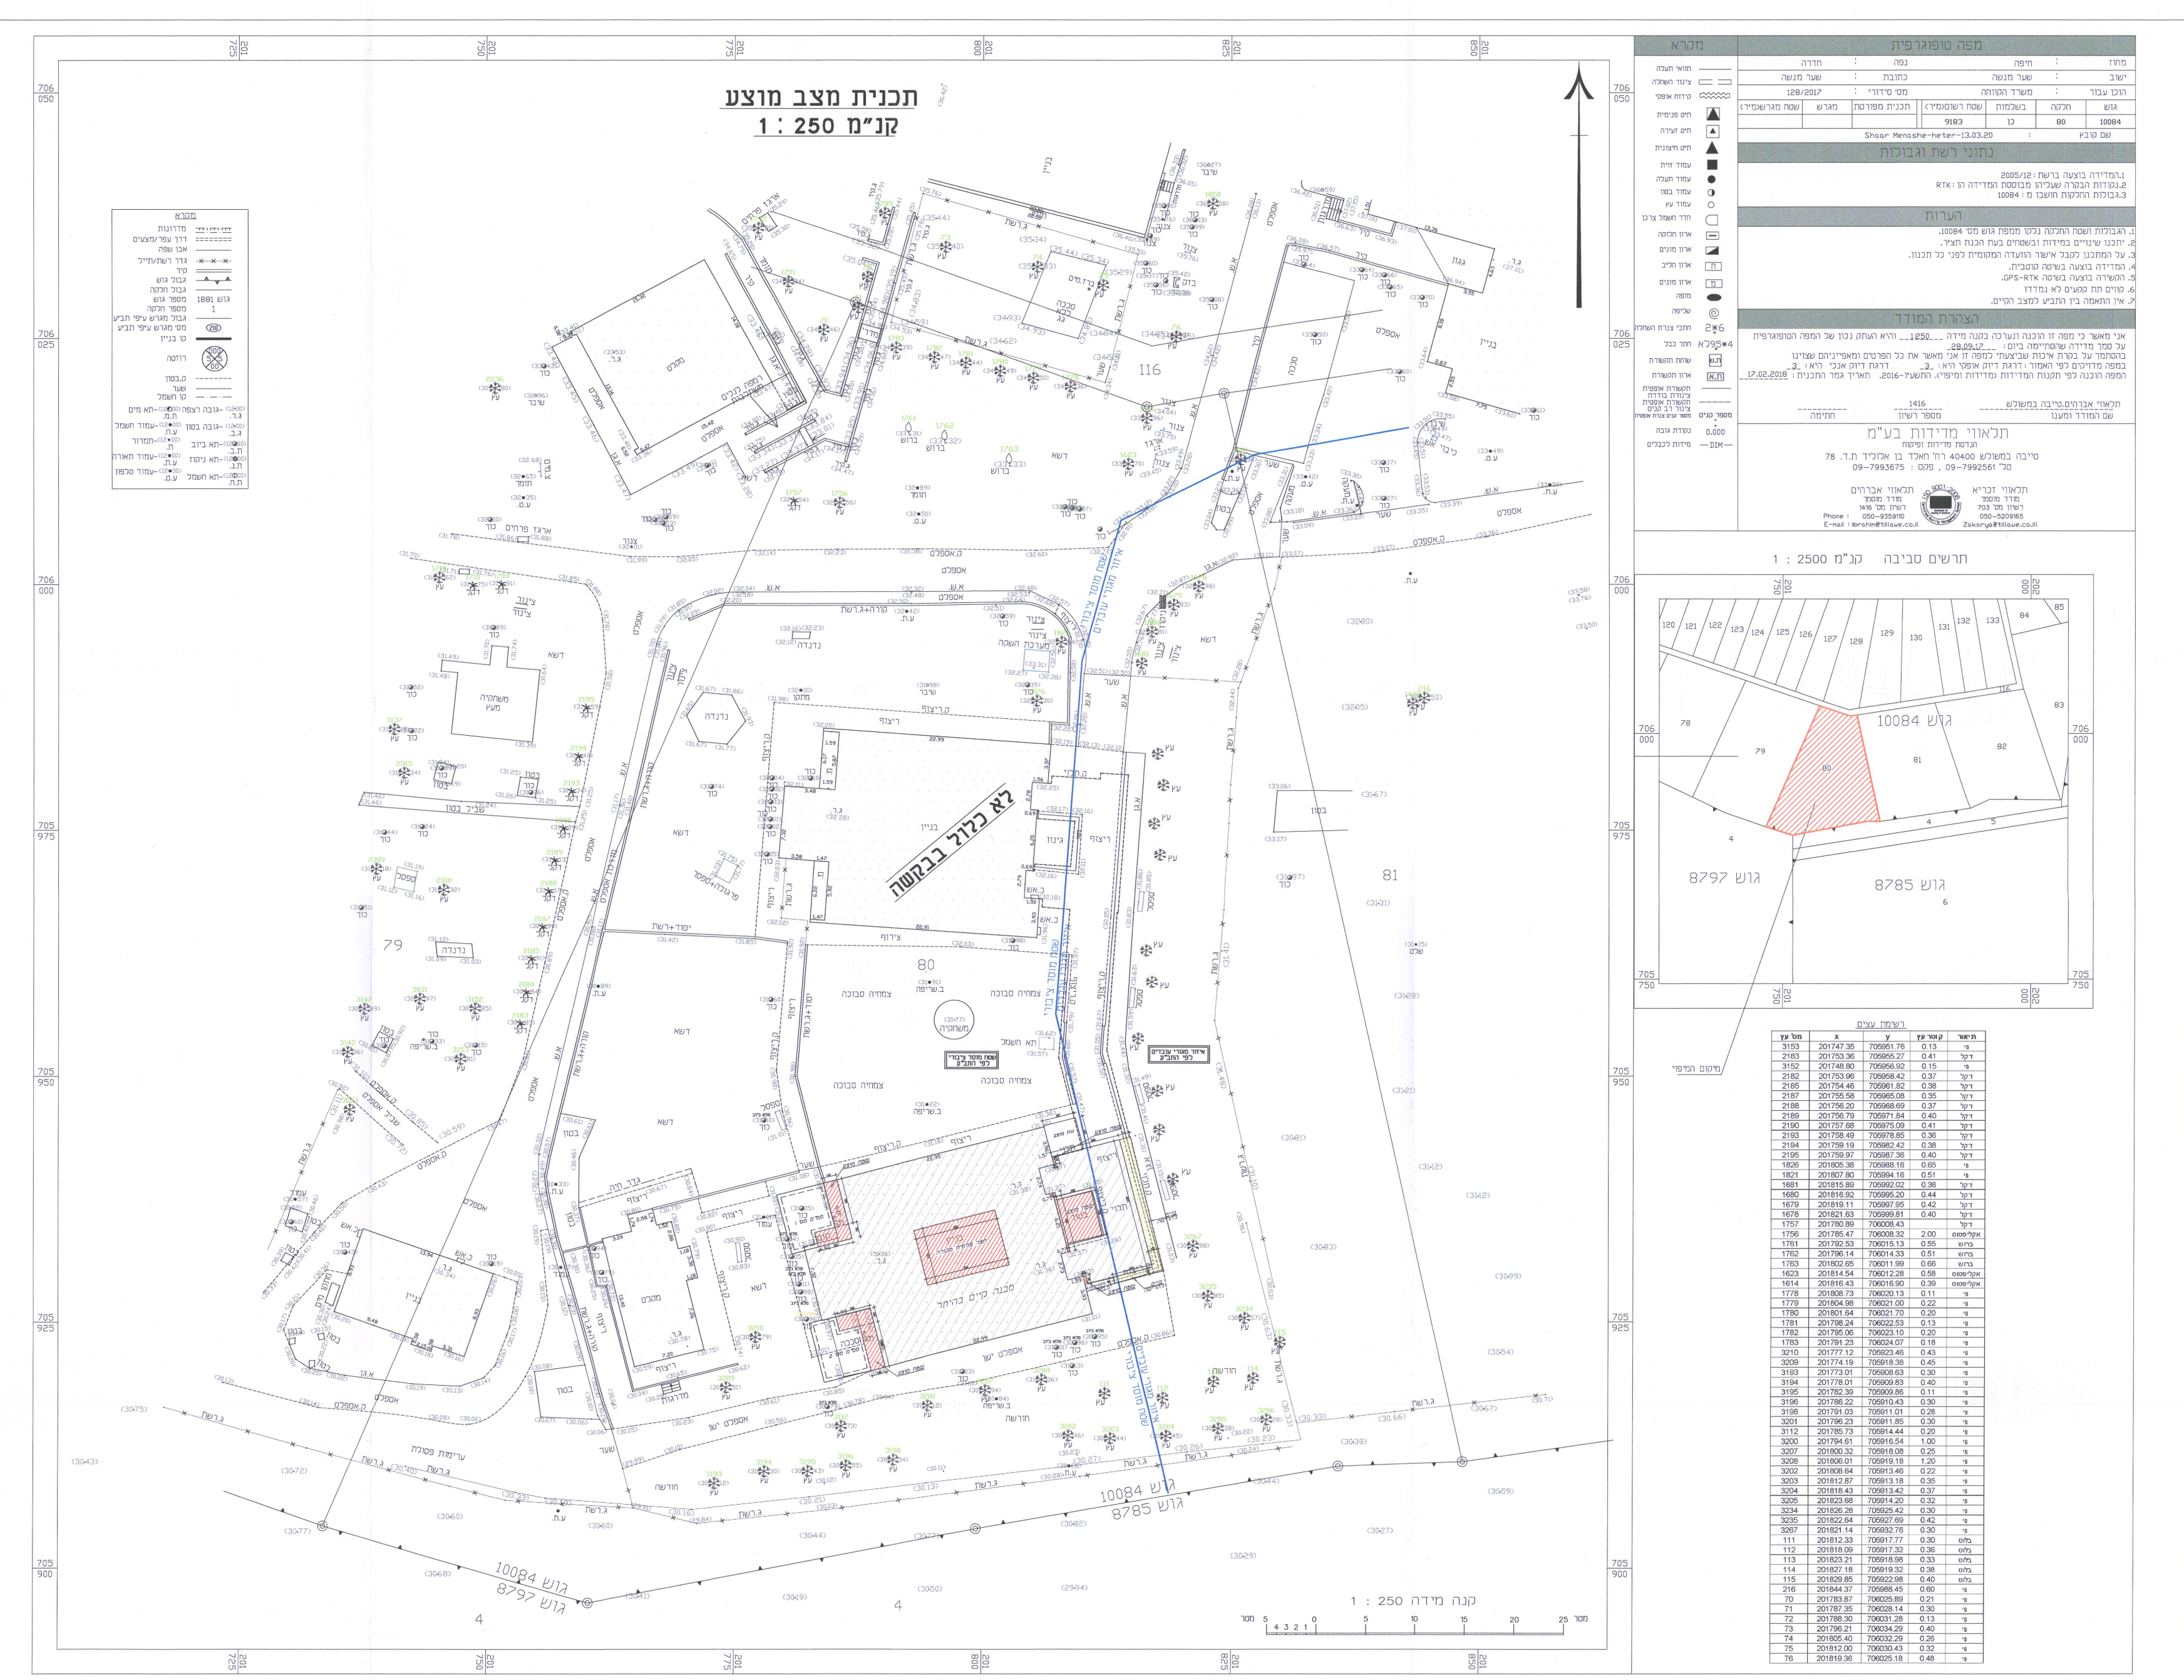
תכנית מצב מוצע
קנ"מ 1 : 250

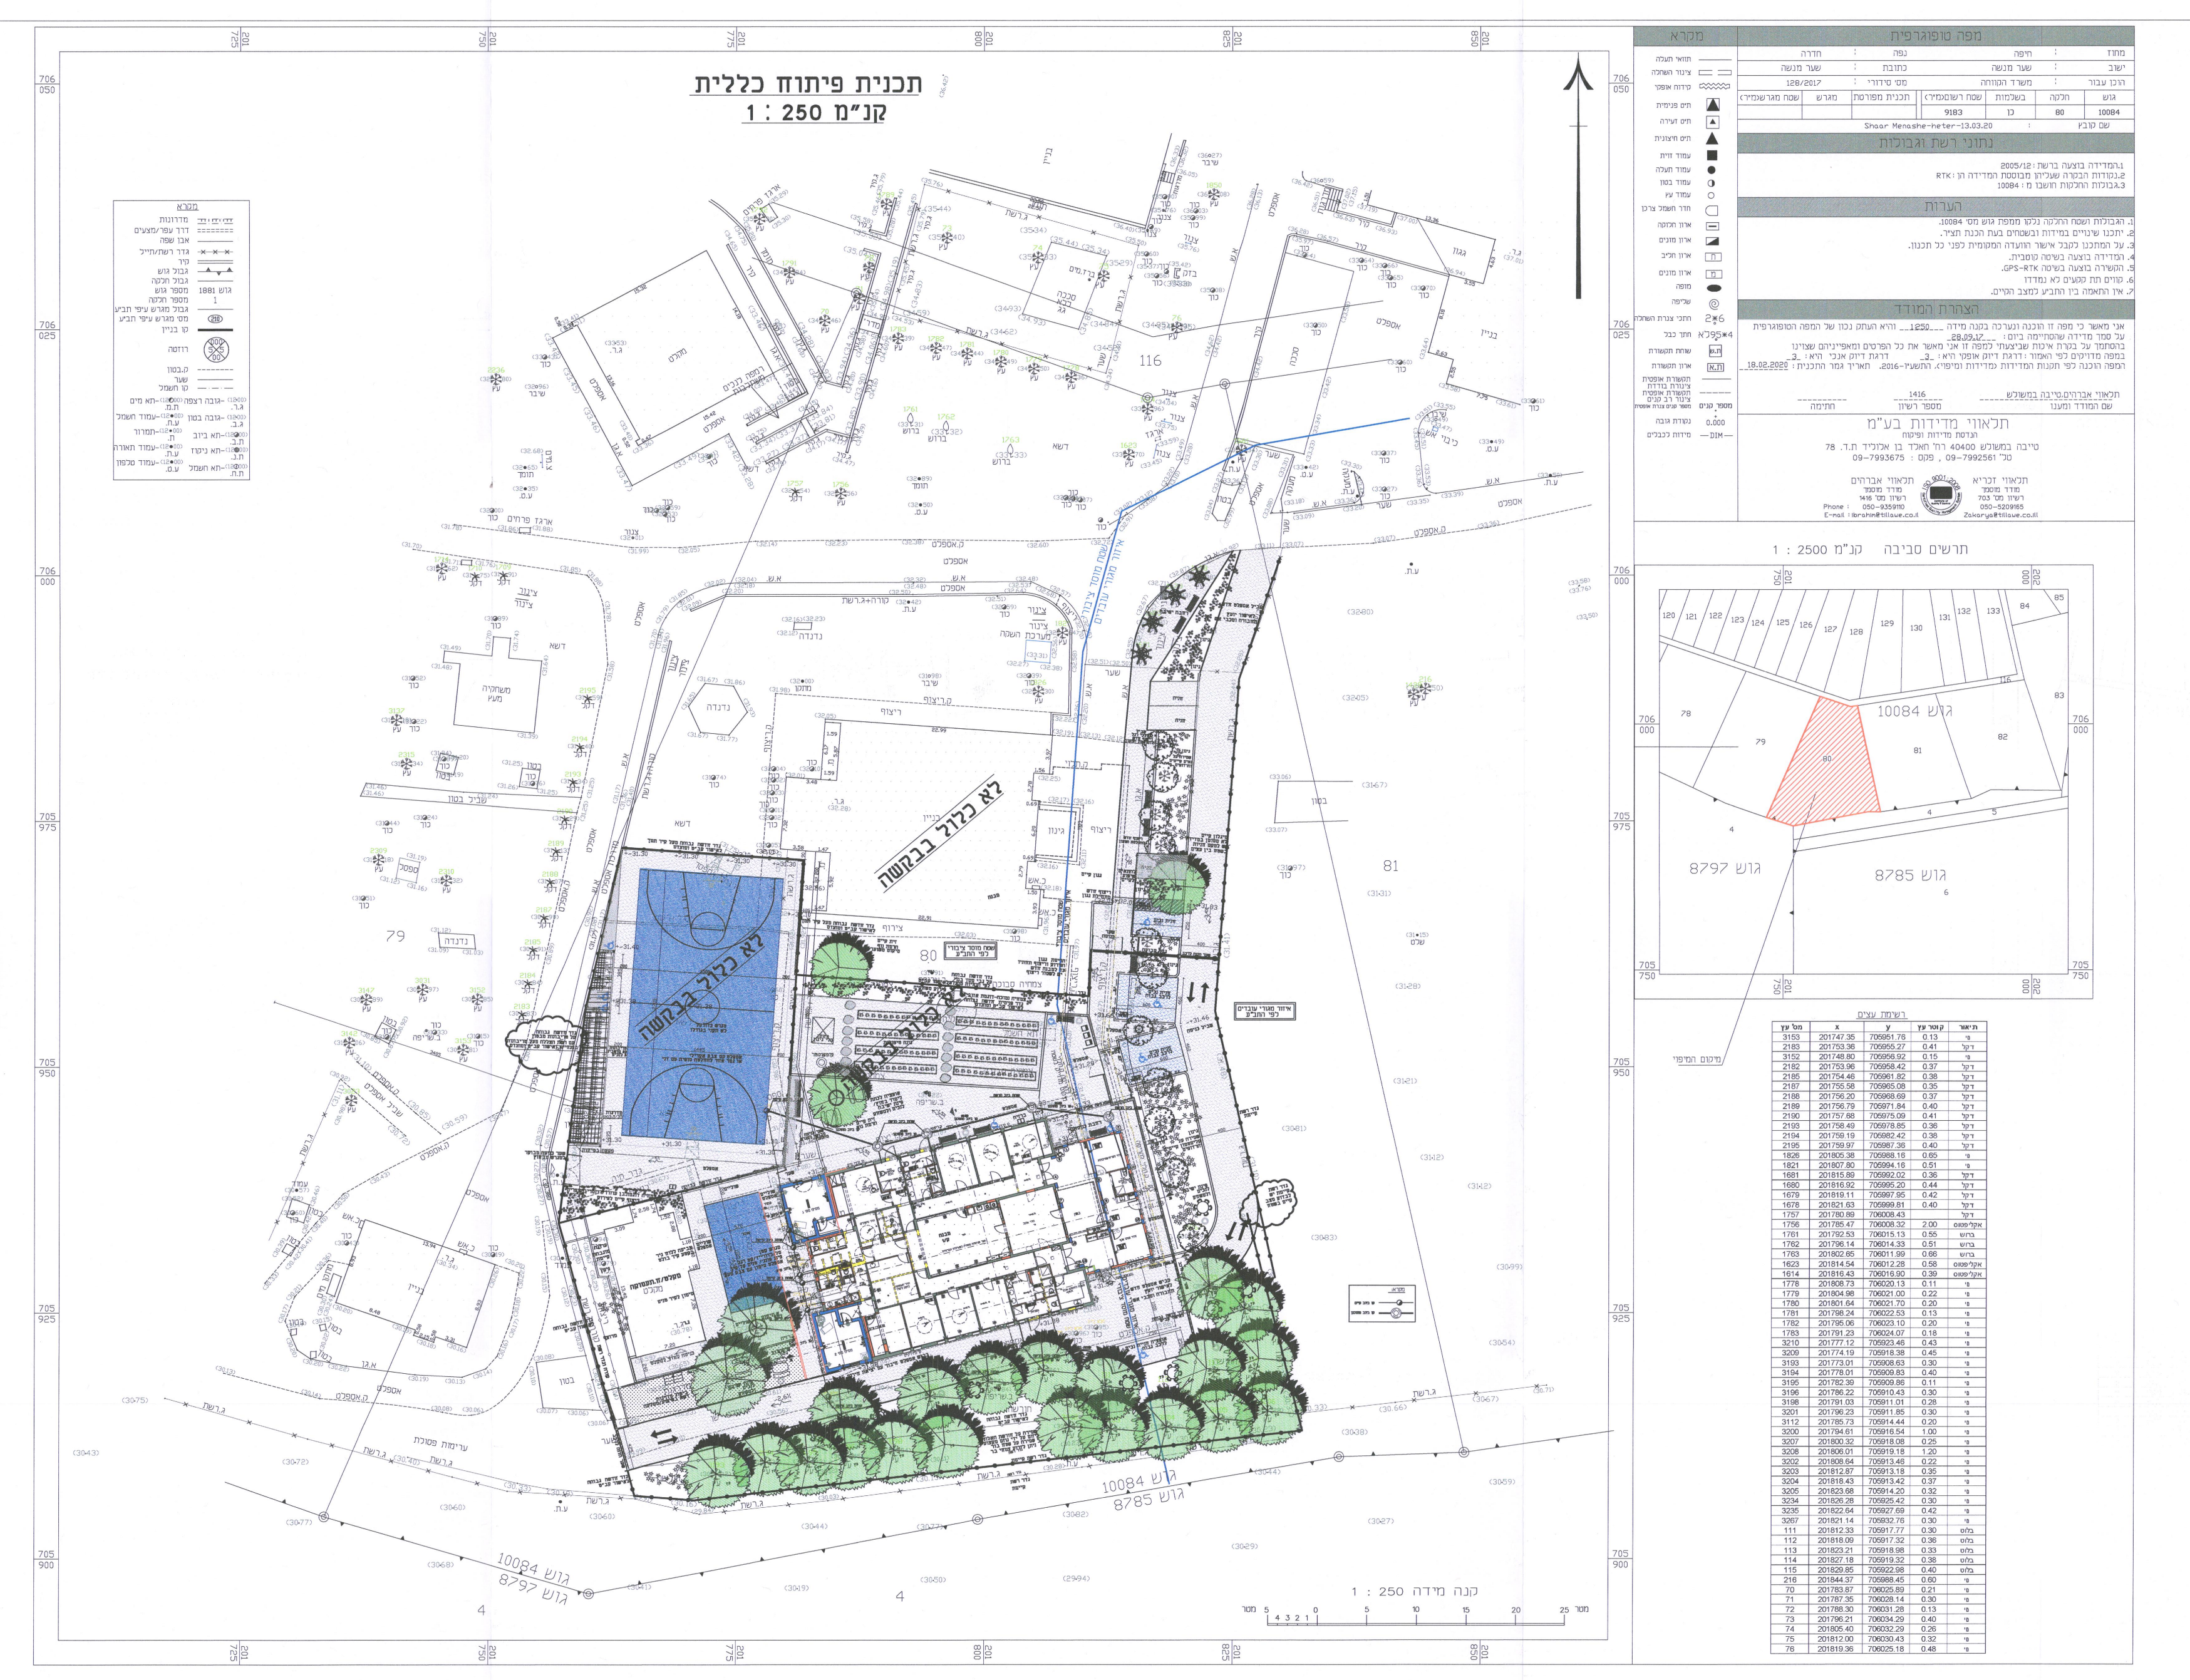
תכנית פיתוח כללית
קנ"מ 1 : 250

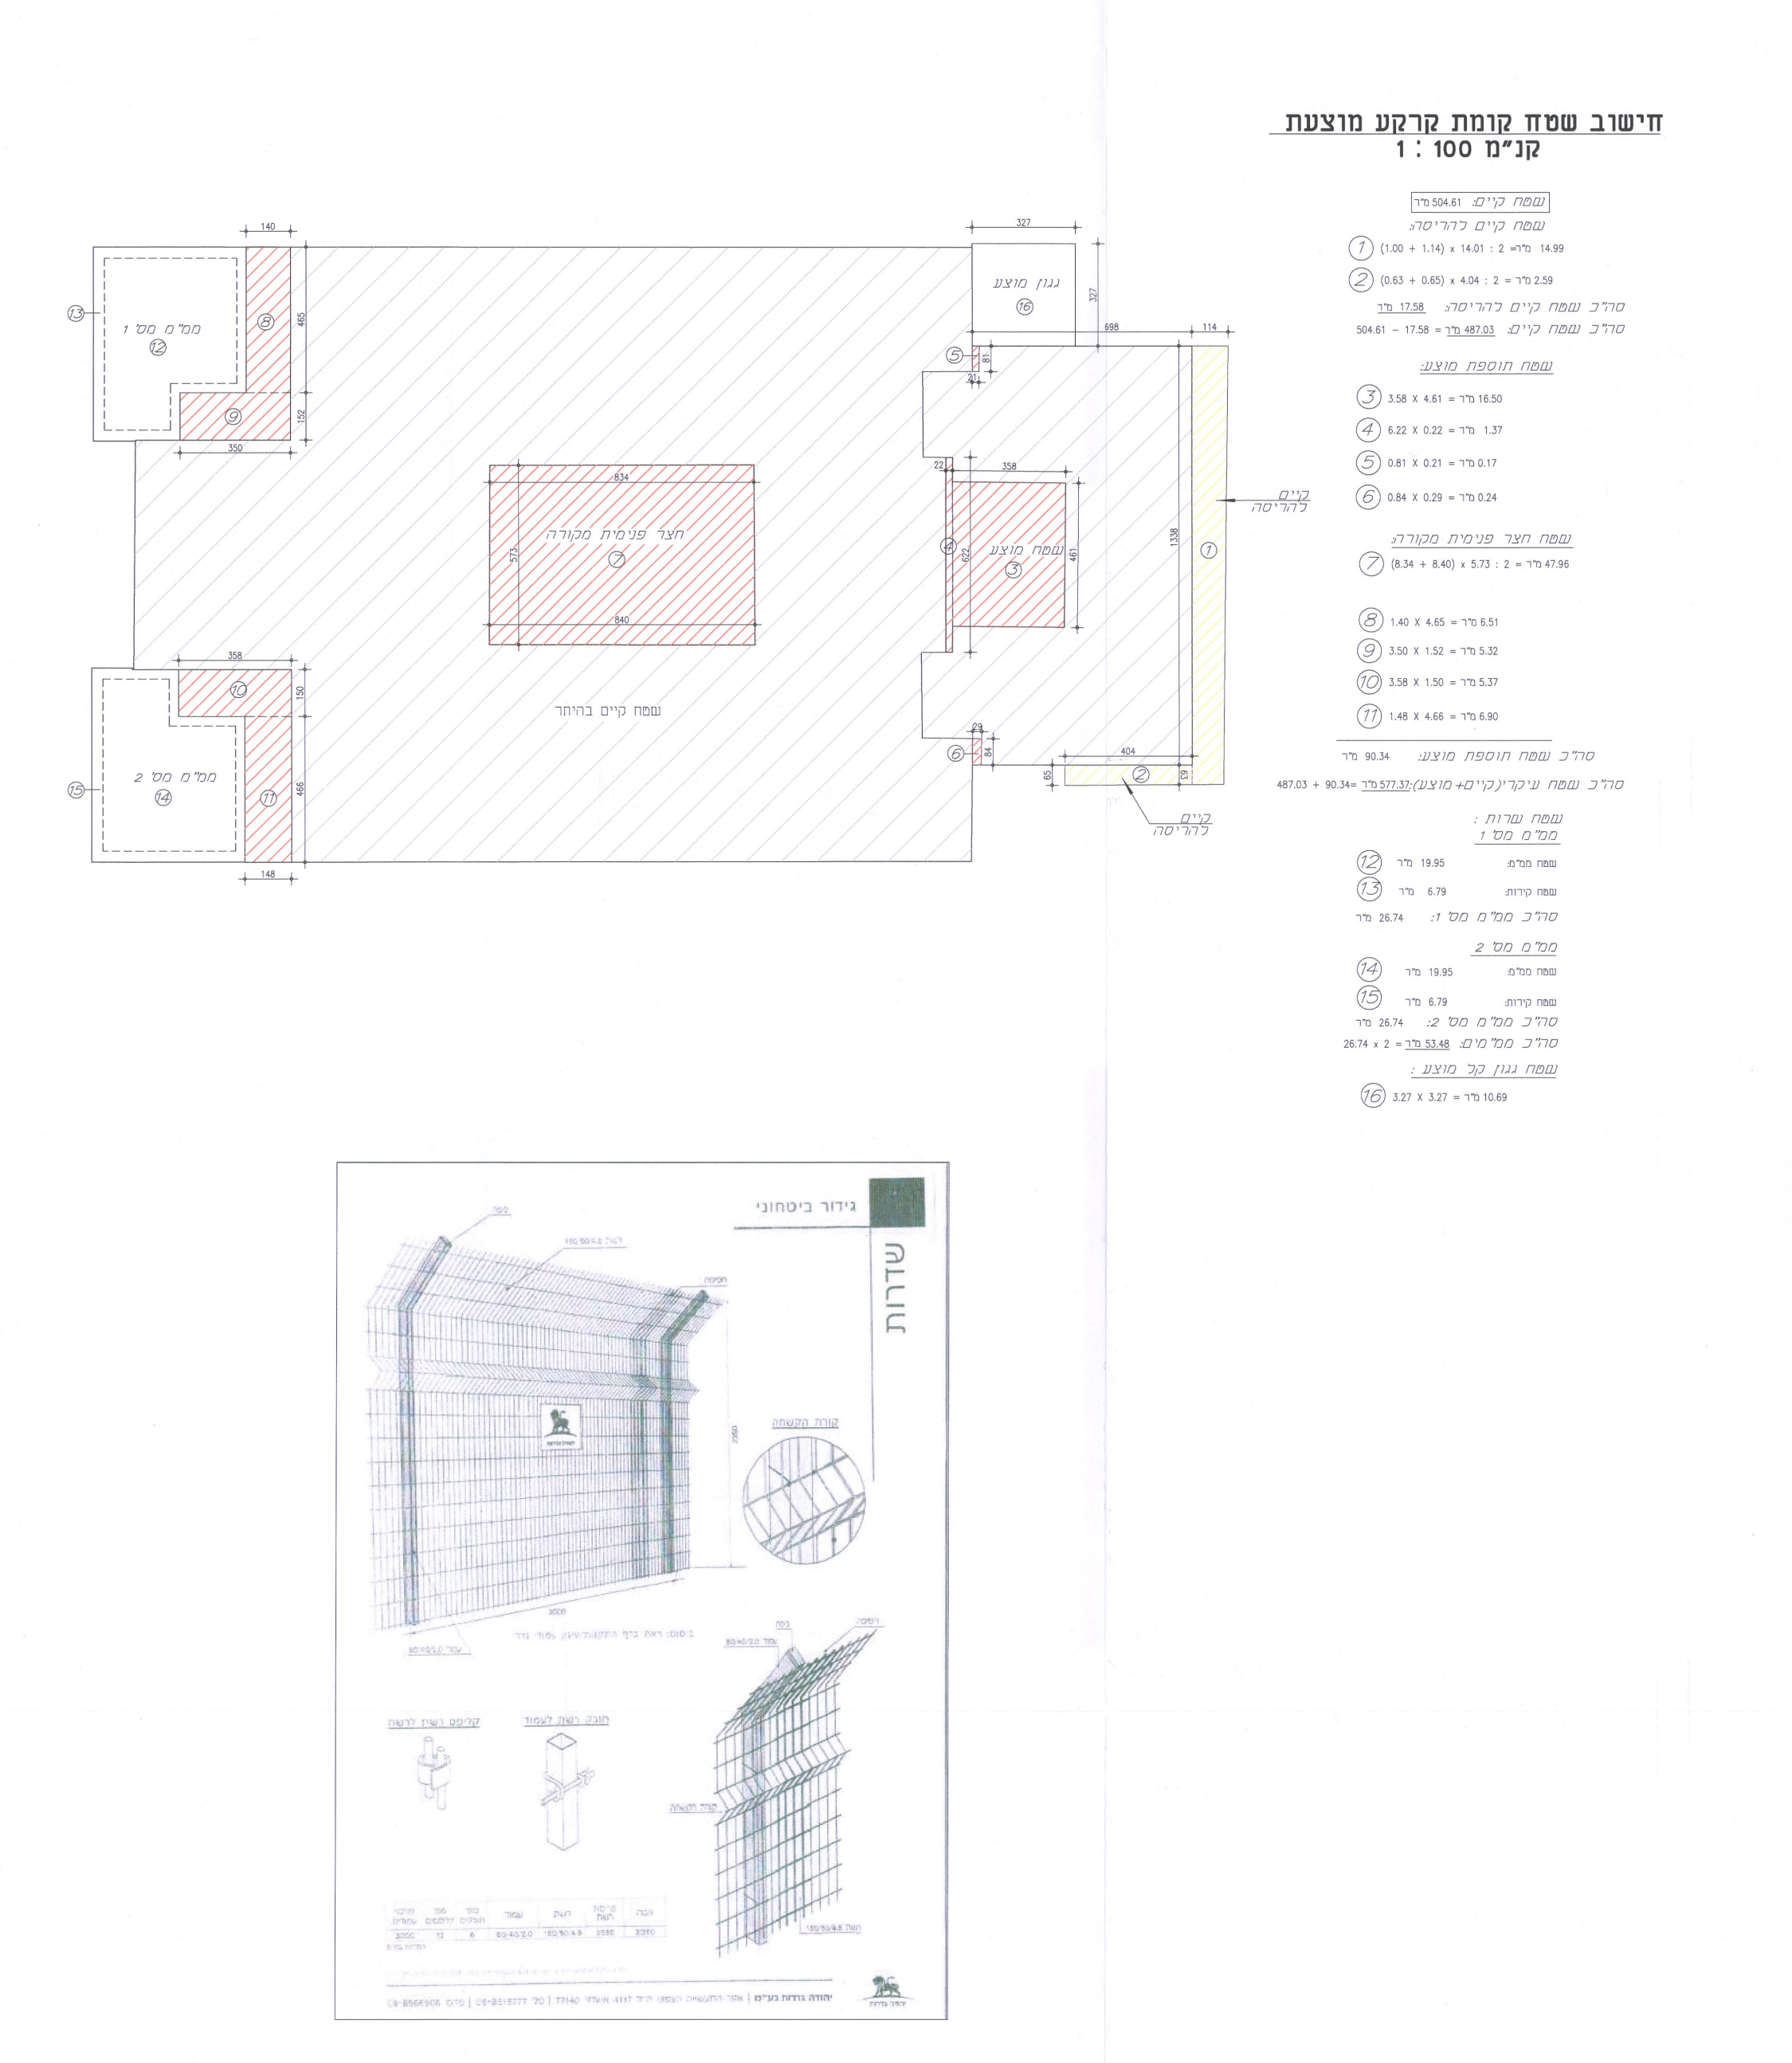

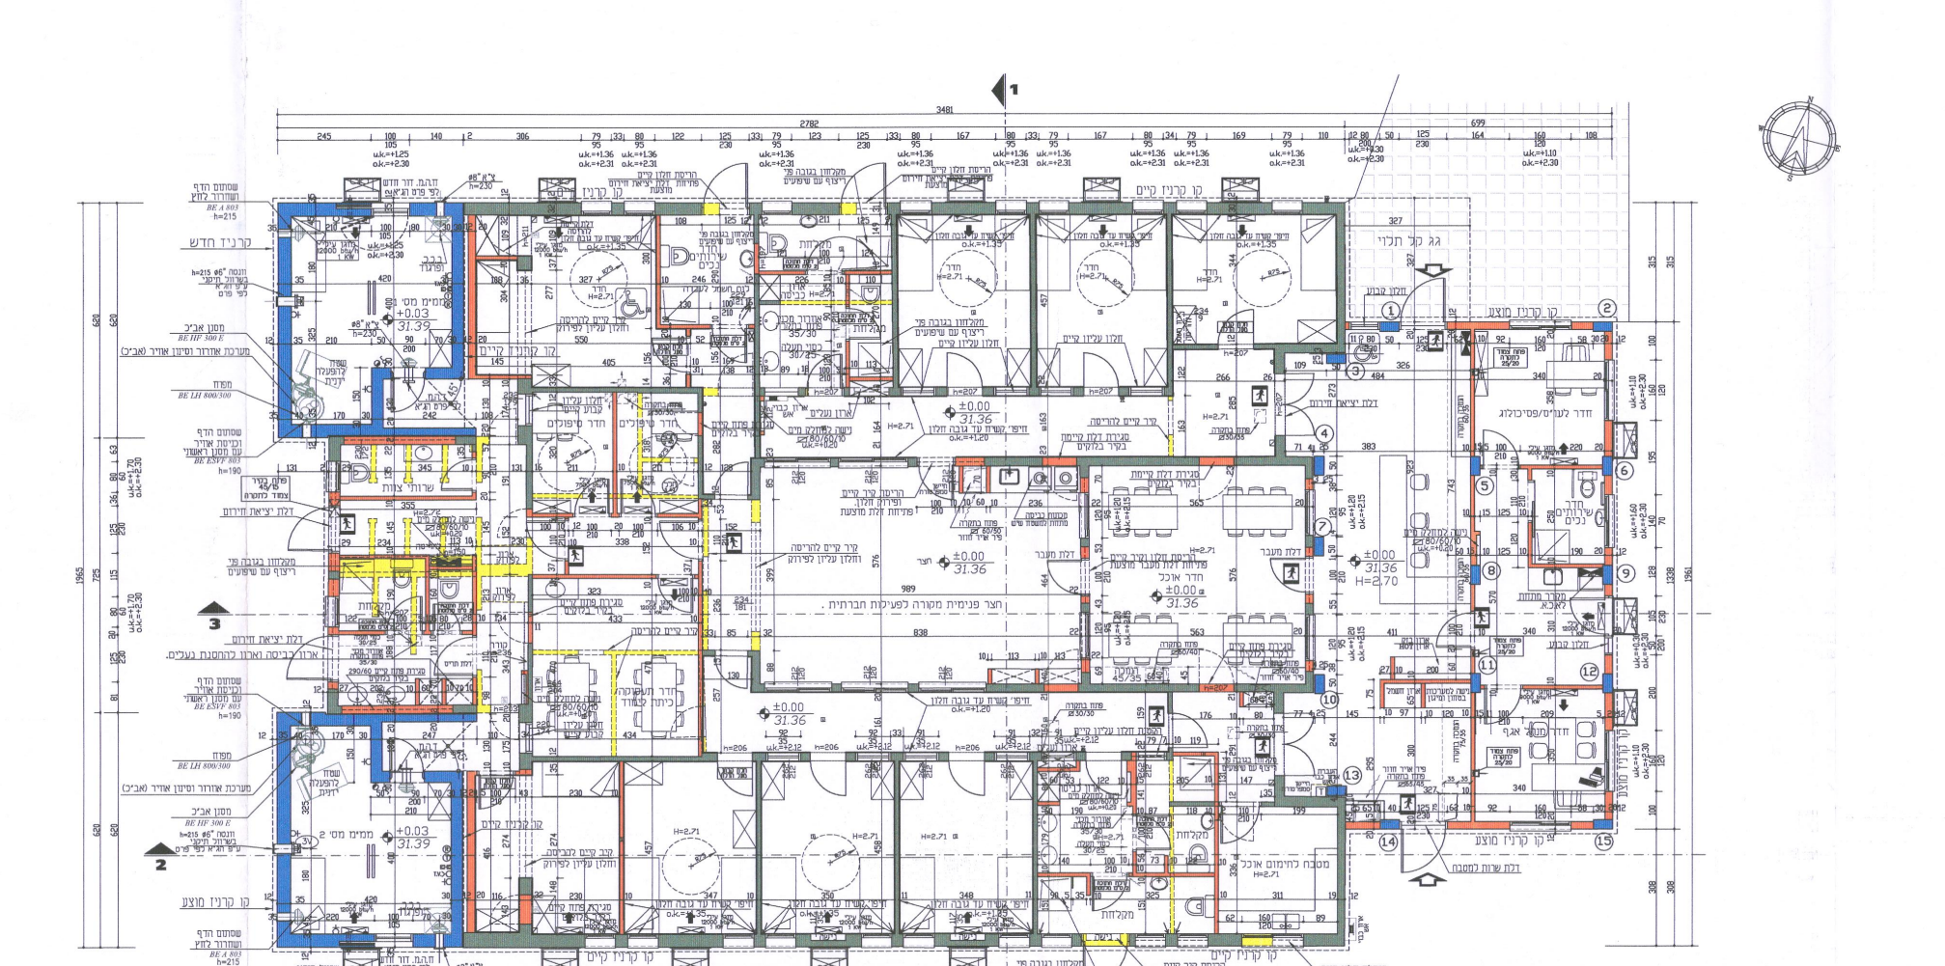
תכנית קומת קרקע קנ"מ 1 : 100

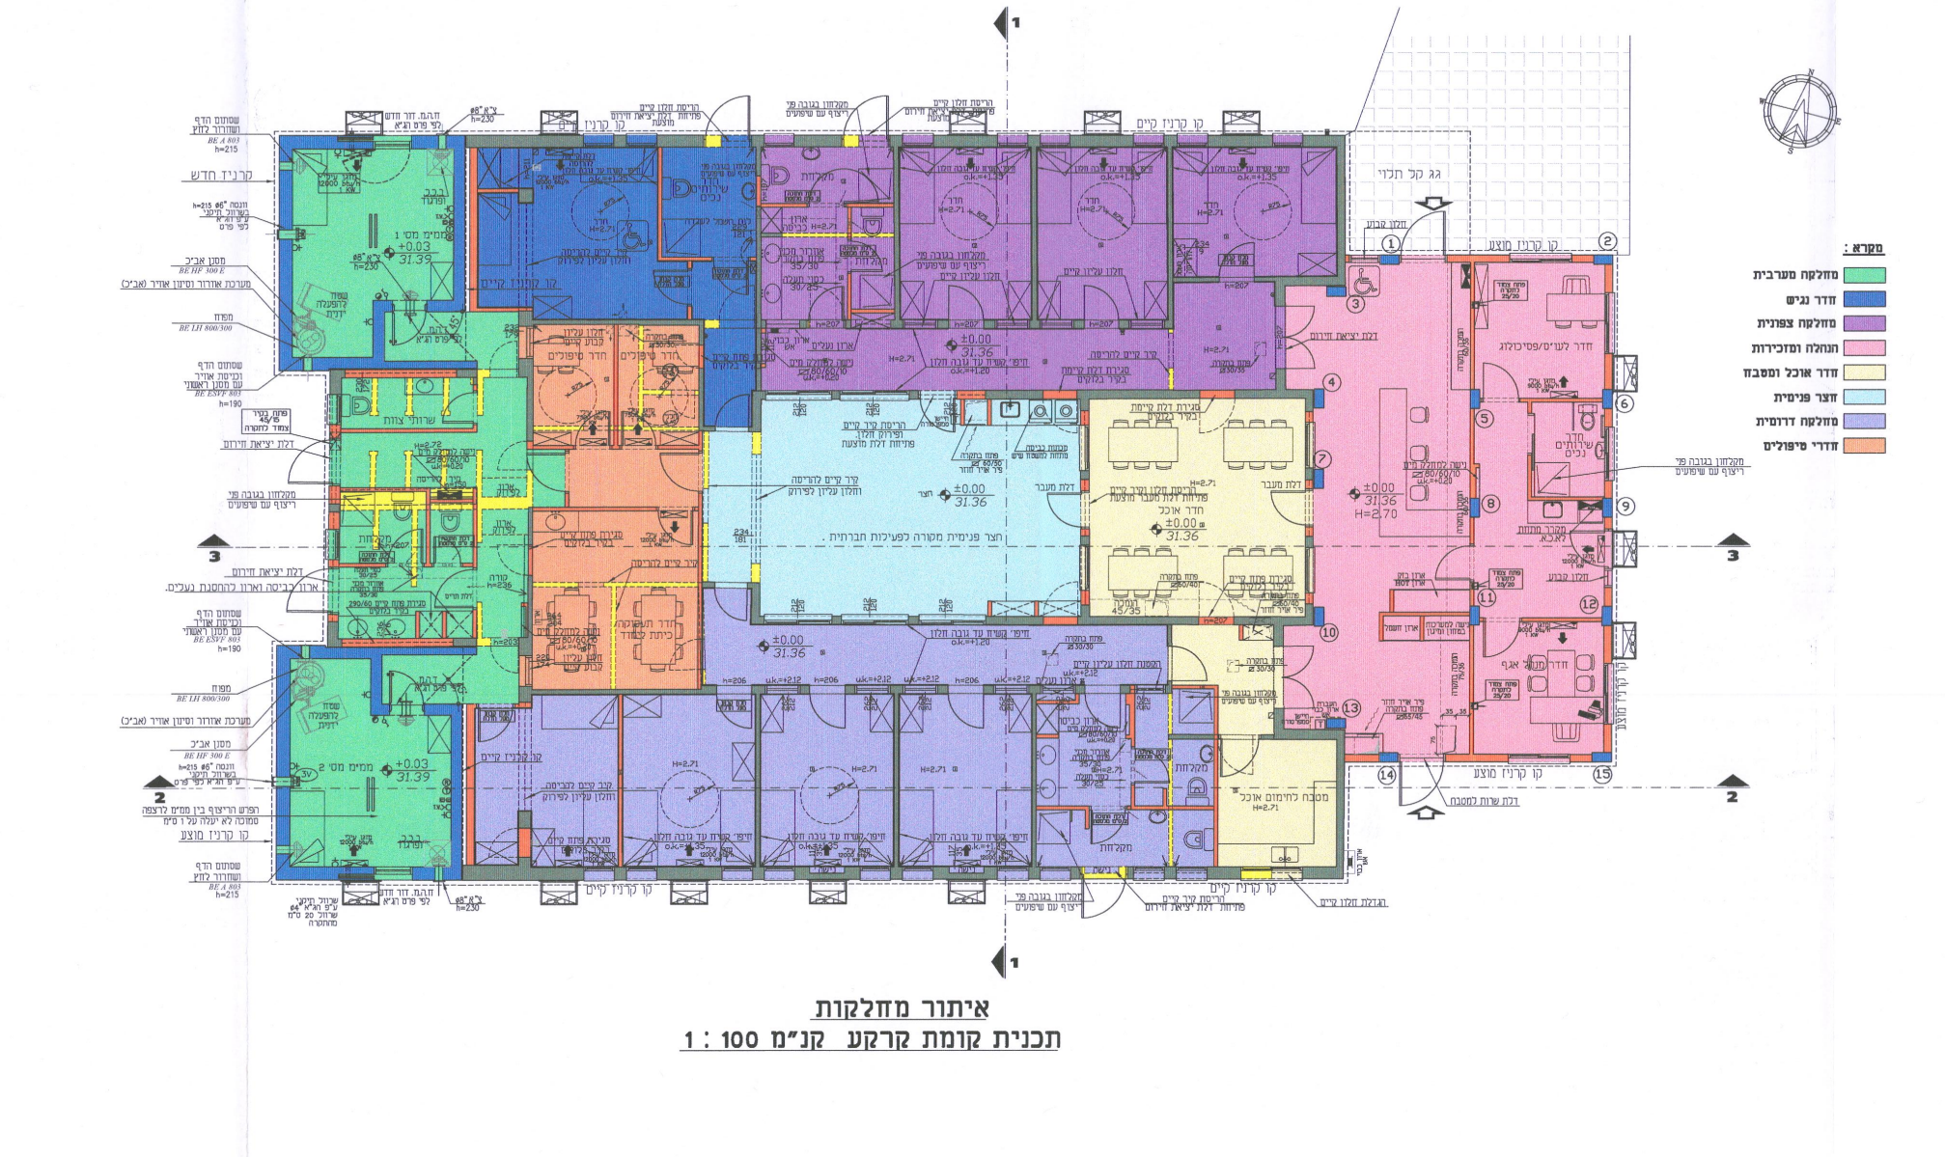
איתור מחלקות
תכנית קומת קרקע קנ"מ 1 : 100

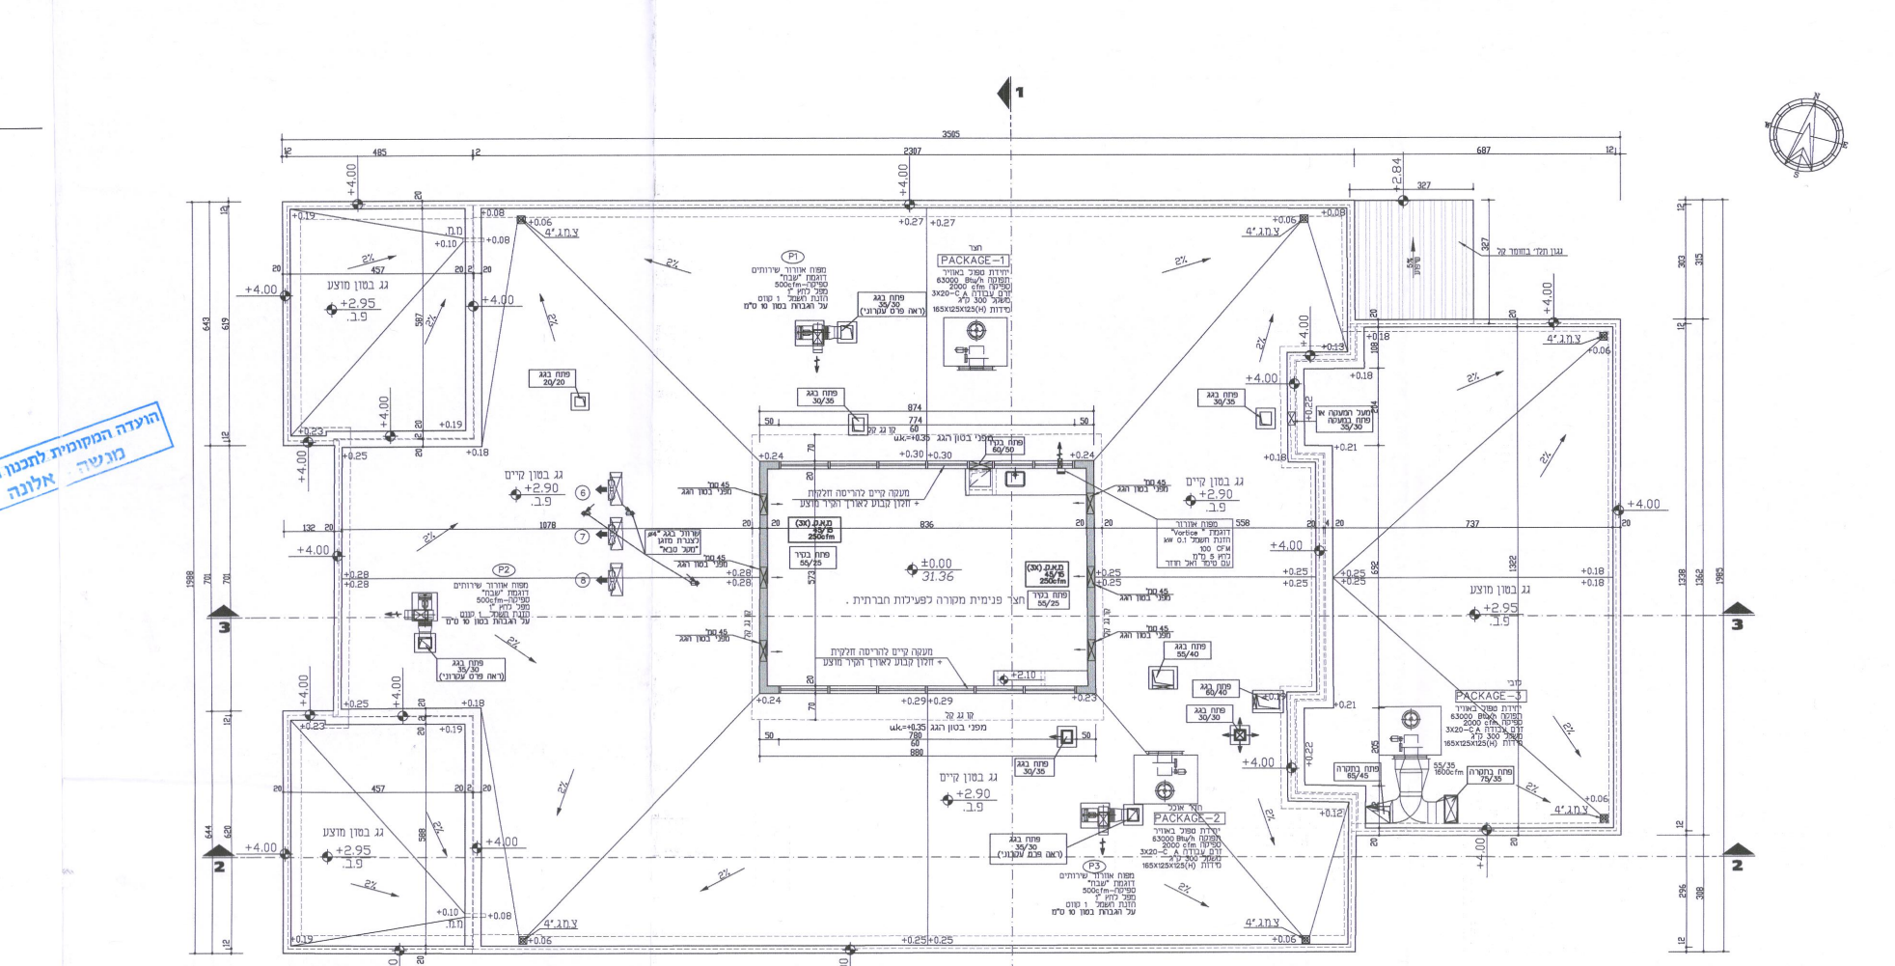
תכנית גגות קנ"מ 1 : 100

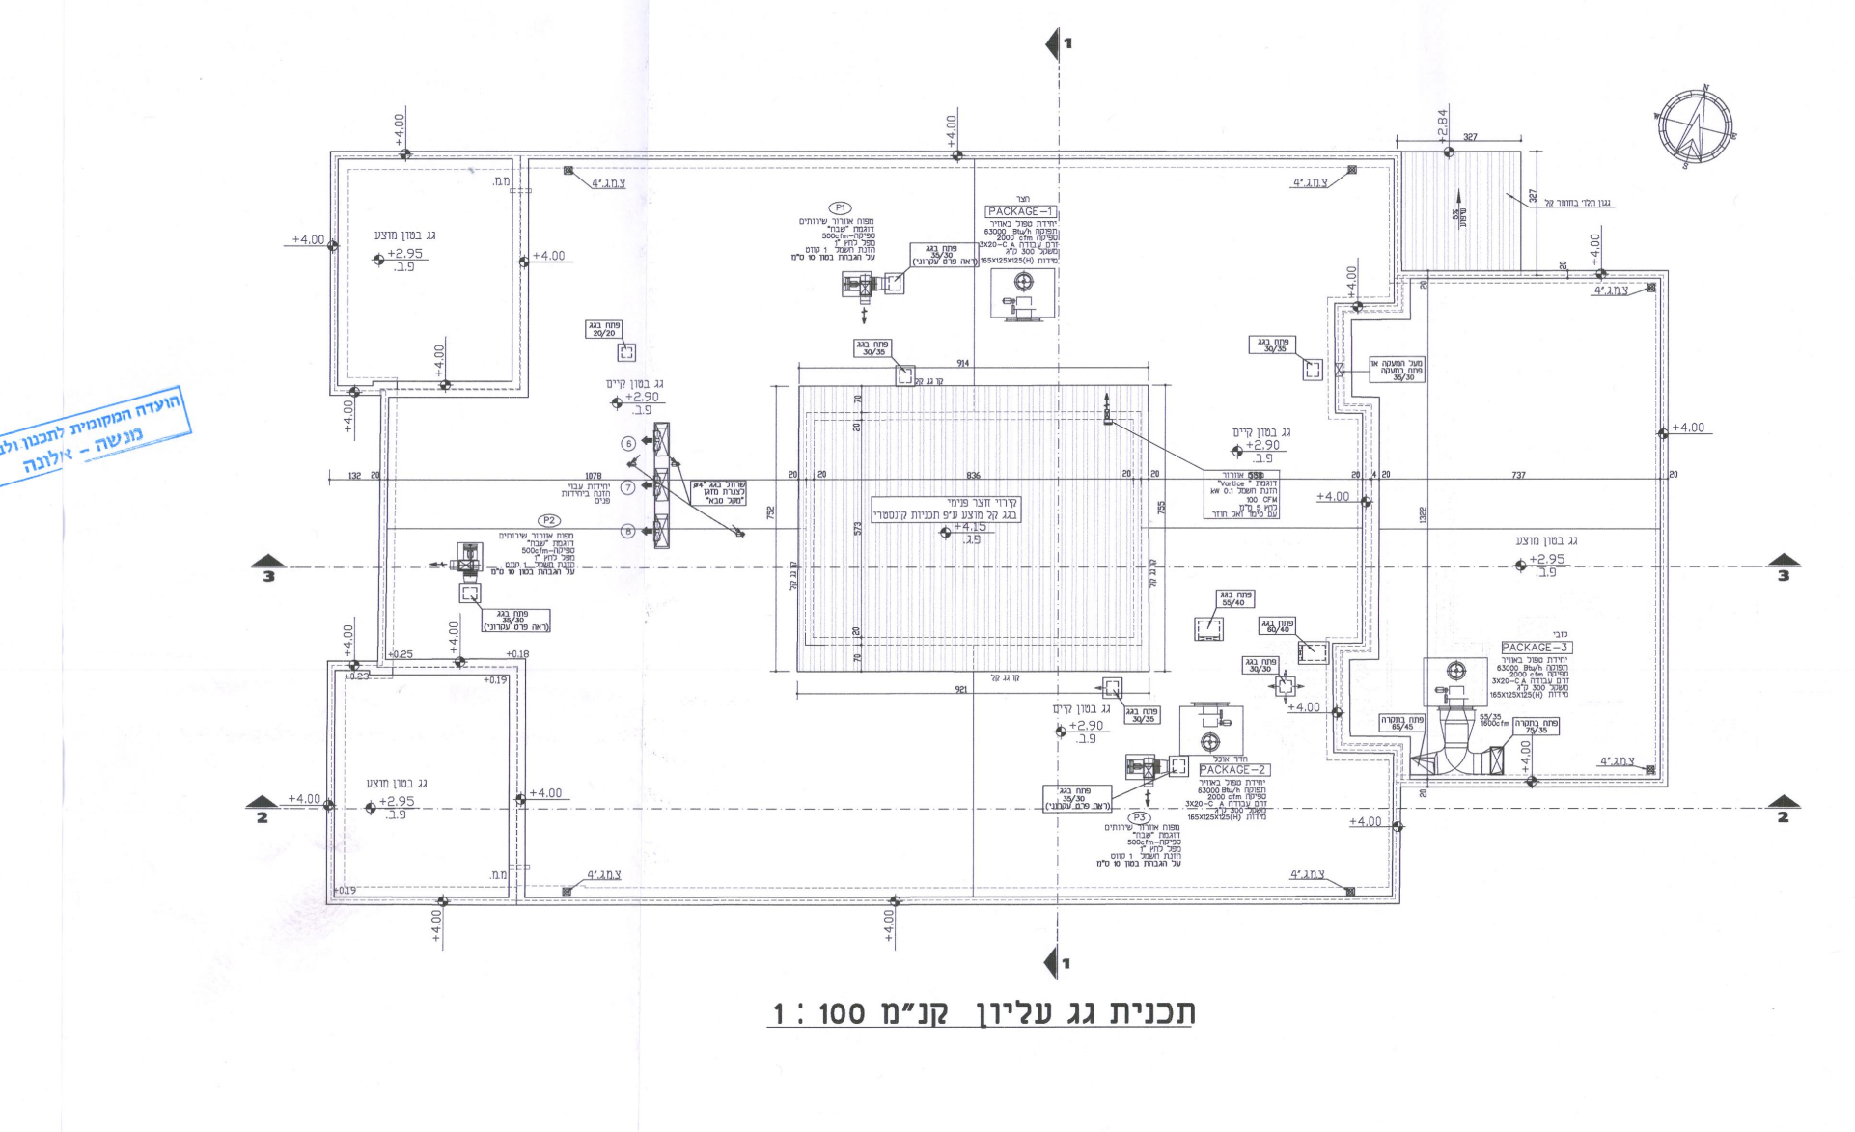
תכנית גג עליון קנ"מ 1 : 100

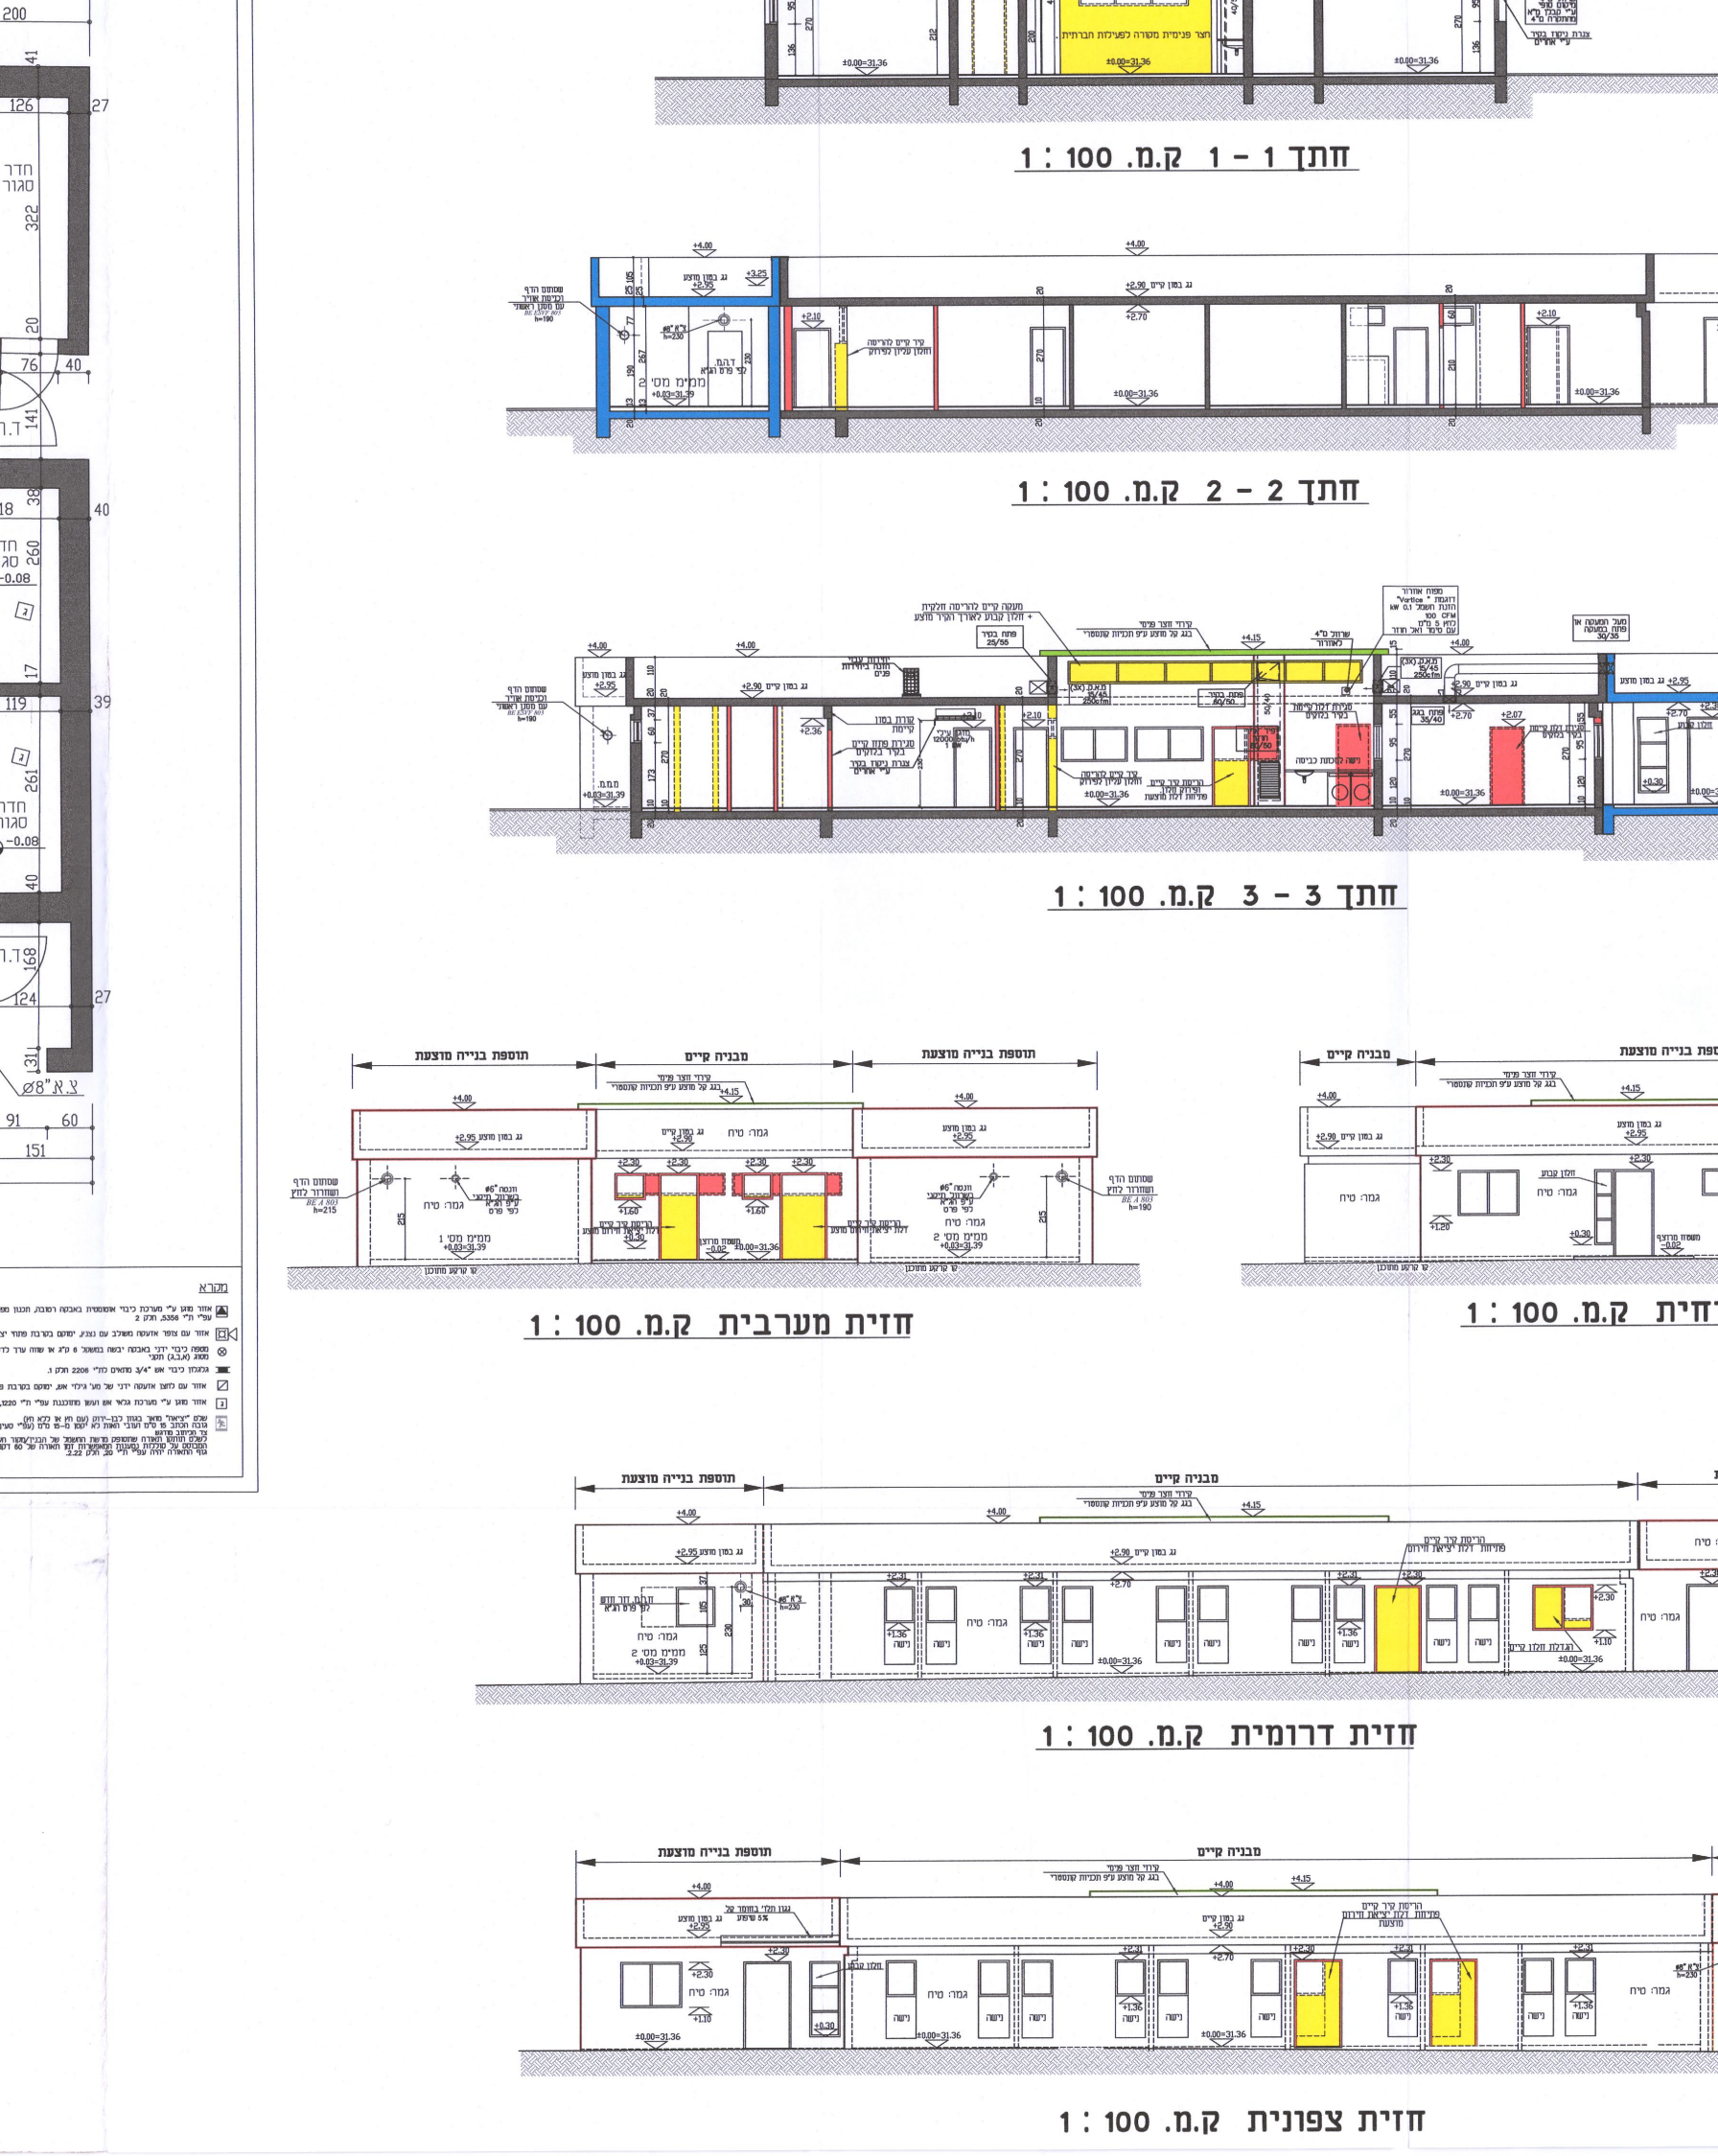
חתך 1 - 1 ק.מ. 1 : 100
חתך 2 - 2 ק.מ. 1 : 100
חתך 3 - 3 ק.מ. 1 : 100
חזית מזרחית ק.מ. 1 : 100
חזית מערבית ק.מ. 1 : 100
חזית דרומית ק.מ. 1 : 100
חזית צפונית ק.מ. 1 : 100

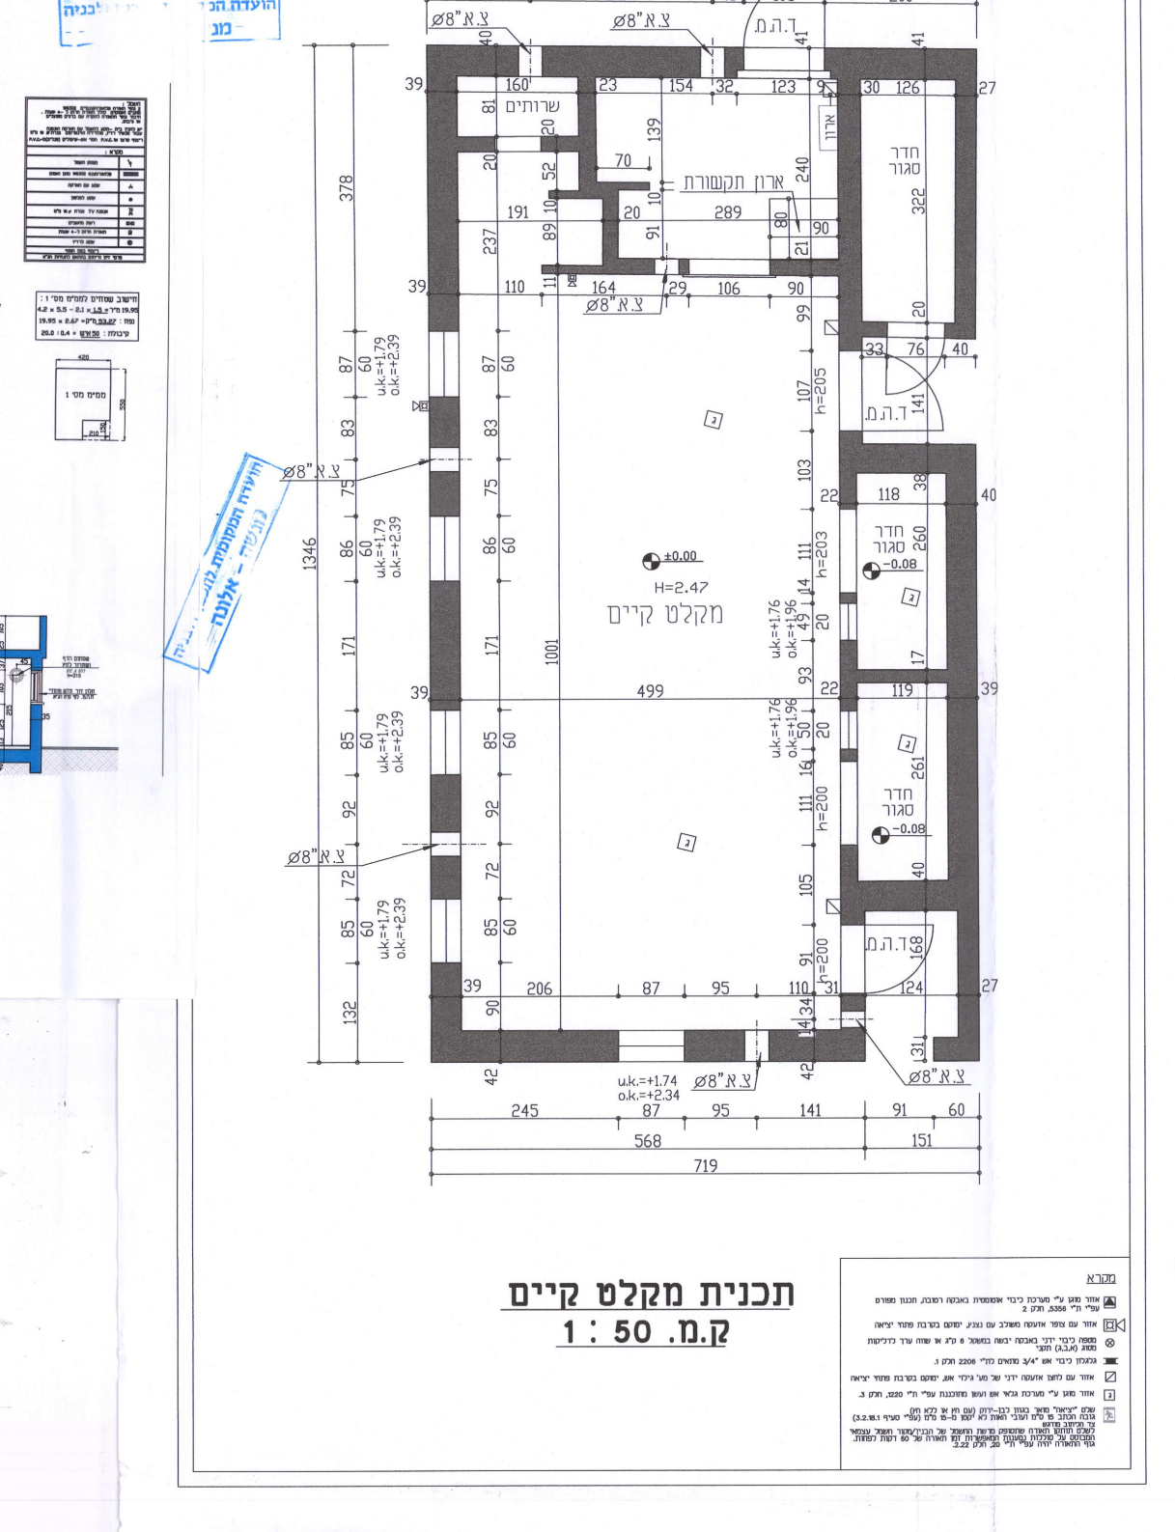
תכנית מקלט קיים
ק.מ. 1 : 50

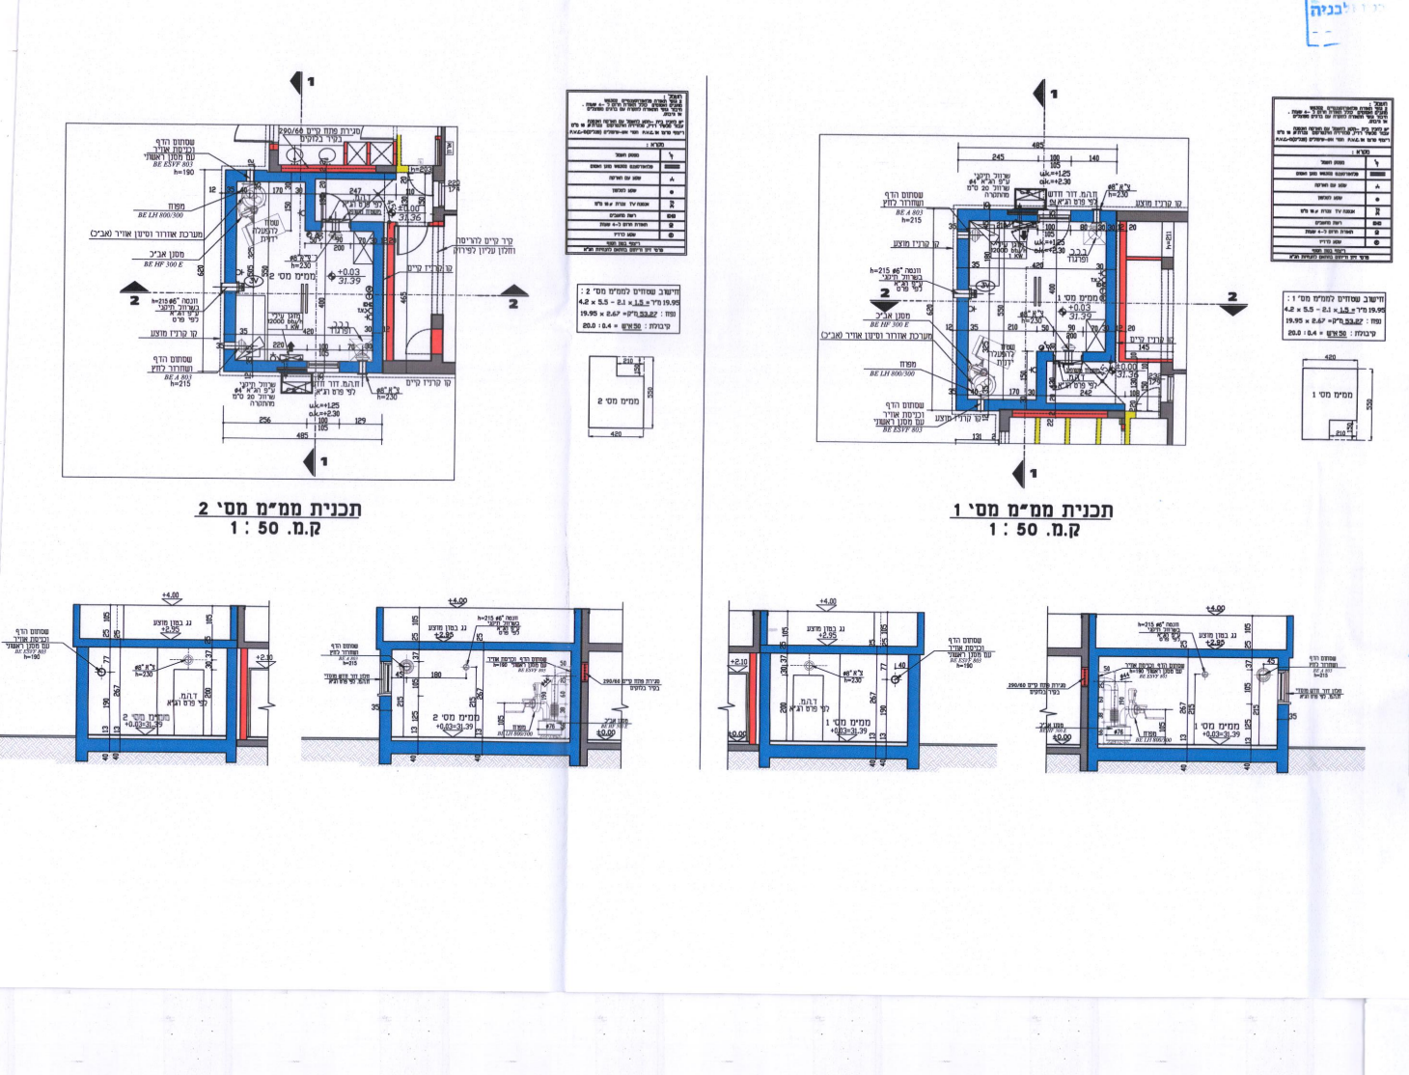
תכנית ממ"מ מס' 1
ק.מ. 1 : 50
תכנית ממ"מ מס' 2
ק.מ. 1 : 50