


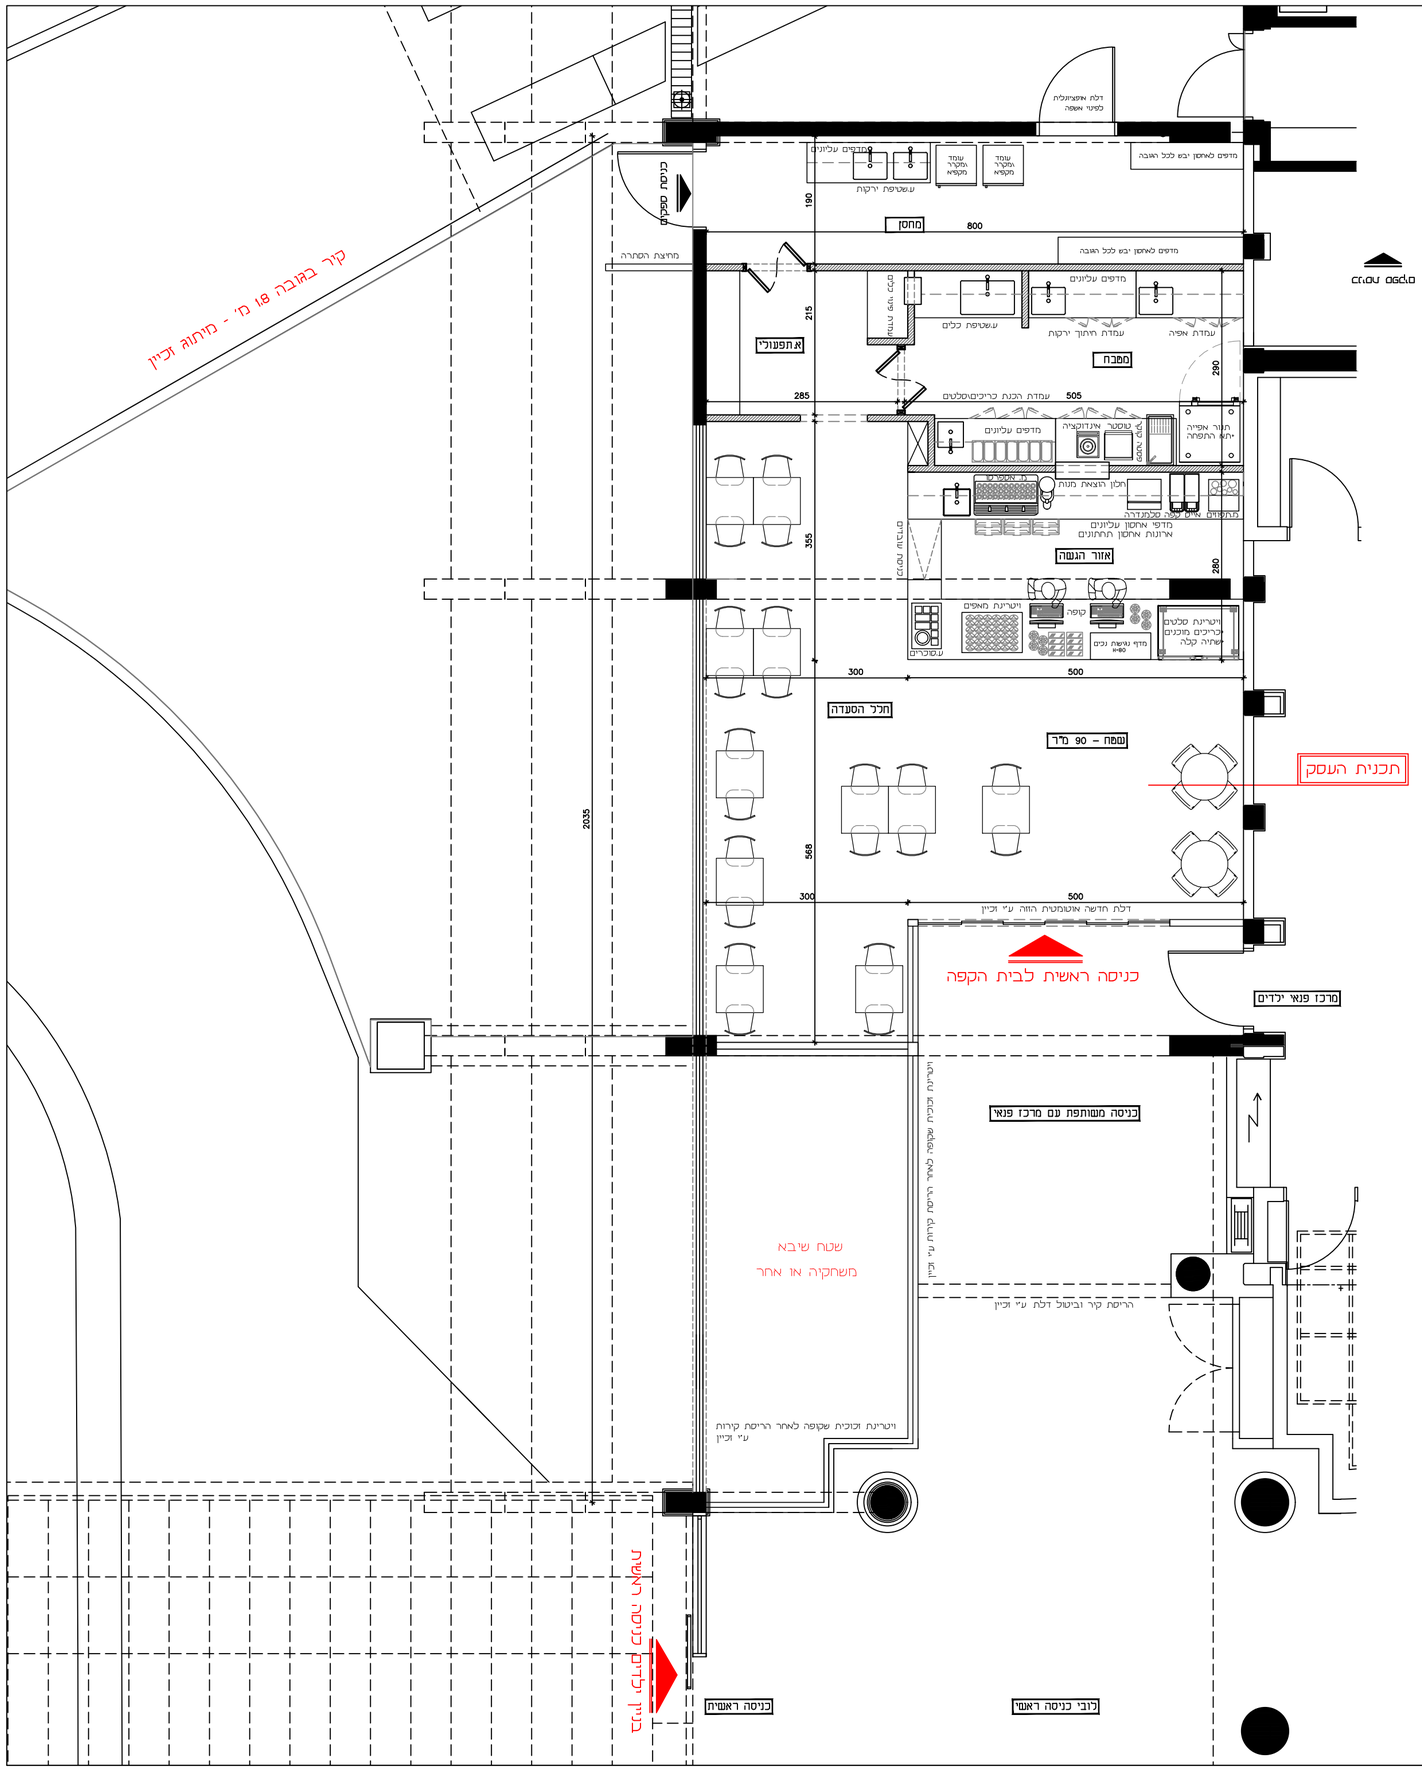


תפוצה :

| | | | | | | | | |
|---|---|---|---|---|---|---|---|---|
| | | | | | | | | |

עדכונים :

| מס | תאריך | נושא |
|---|---|---|
| | | |

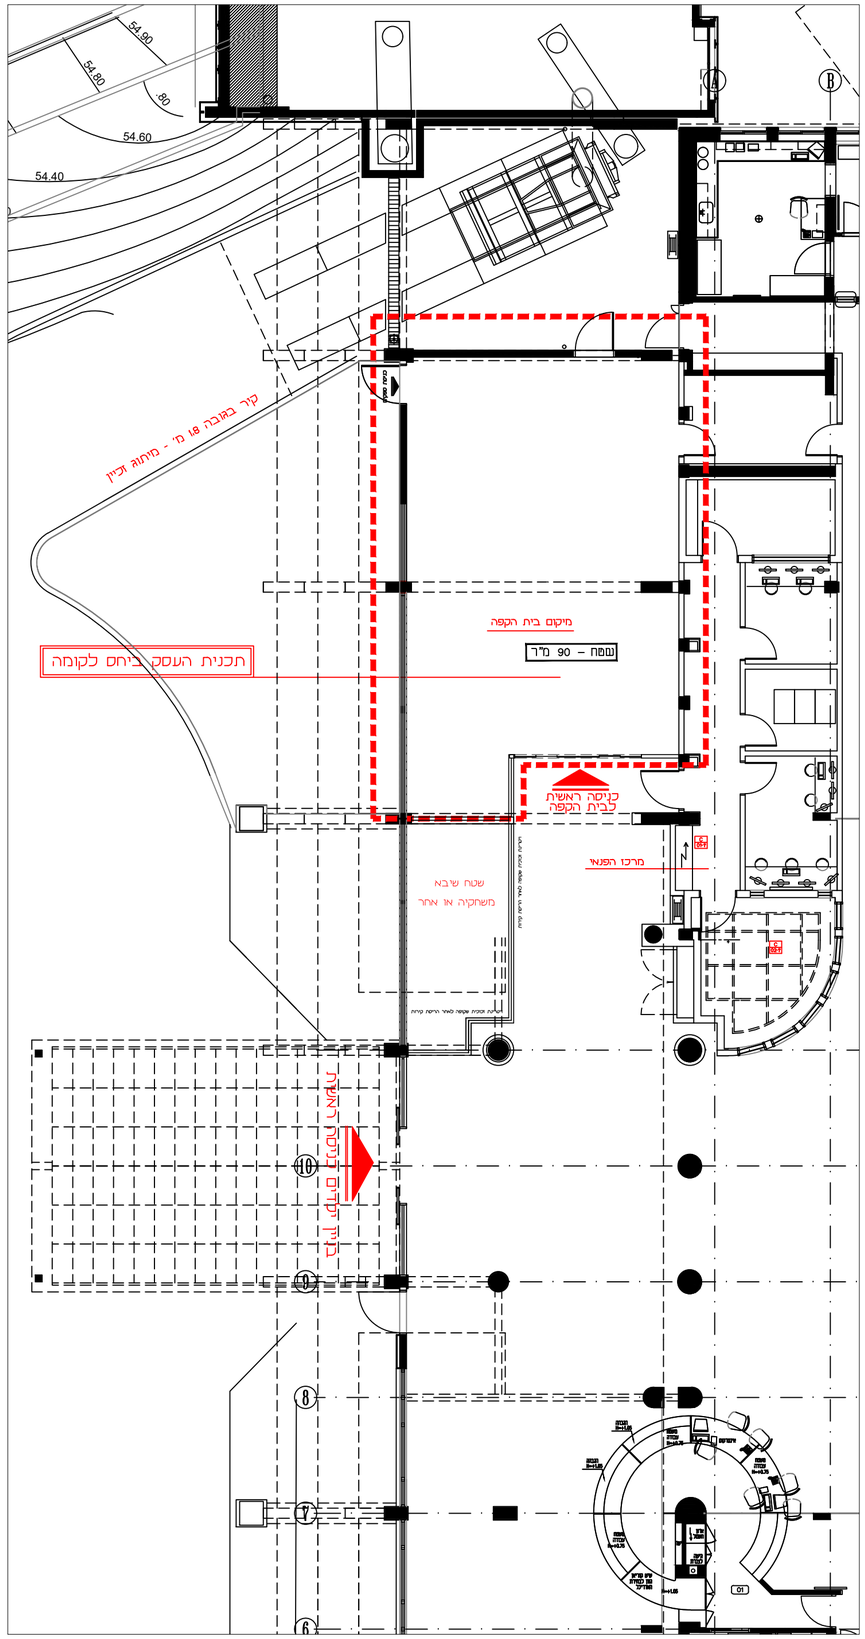הערות כלליות :
- עד המבצע לאמת מידות בשטח טרם ביצוע.
- עד כך אי התאמה במידות ו/או בתכנון יש להתריע בפני המתכננת טרם ביצוע.
- יש לבצע רק לאחר קבלת תכניות משלימות מיועצים מקצועיים בתחום רצוף.
- המבצע הינו האחראי הבלעדי על תאום מלא בין כל תכניות הביצוע של כל היועצים כולל תכנית זו.

לביצוע ■ למכרז/לתאום □ לאישור □

נושא :

# תכנית העמדה

שם הפרויקט :

## ביי"ח שיבא

כתובת :
המרכז הרפואי שיבא תל השומר

פרטי המזמין :
שיבא

| | |
|---|---|
| מס' גיליון : 01 | מהדורה : 04 |
| קנה מידה : --- | גודל דף : A2 |
| תאריך מקור : 25.01.22 | תאריך עדכון : 27.11.22 |


פרטי מתכנתת :
דנה שקד – סטודיו לעיצוב פנים
כתובת – יגאל אלון 49 א ת"א
נייד – 7870048 – 050
מייל – STUDIO@DNSHAKED.CO.IL
אתר – WWW.DNSHAKED.CO.IL


דנה שקד
סטודיו לעיצוב פנים