גג הבניין

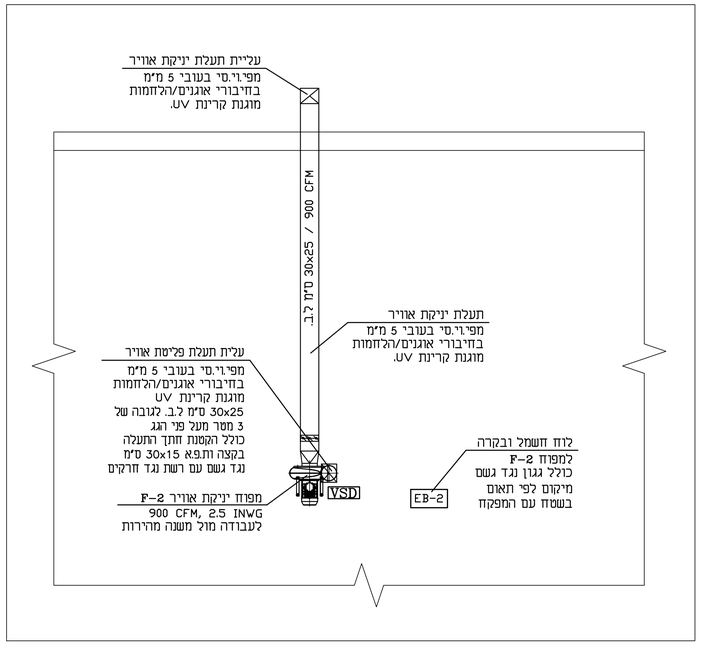

מפוח יניקת אוויר

סימון	תפקיד	מקום הצבה	מפוח										מנוע						הערות
			סוג	ספיקת אוויר	מפל לחץ סטטי	קוטר מפוח	כפות	הנעה	מהירות סיבובית	הספק	תדירות	פזות	מתח	מהירות סיבובית	אריזה		
-	-	-	-	CFM	Pa	mm	-	-	RPM	KW	Hz	-	V	RPM	-		-
F-2	יניקת אוויר ממנדף כימי	גג הבניין	צנטריפוגלי	900	625	250	אחורה	רצועות	1,400	1.1	50	3	400	1,450	IP-54	מפוח PVC תוצרת COLASIT דגם CMVeco 250/250 המפוח יעבוד מול משנה תדר.	

פרט מספר 1
התקנת מפוח צנטריפוגלי עם תעלת פליטת אוויר אנכית

ללא קנ"מ

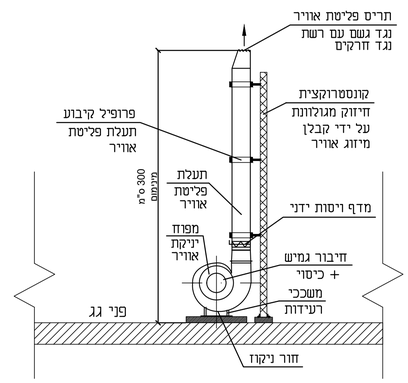

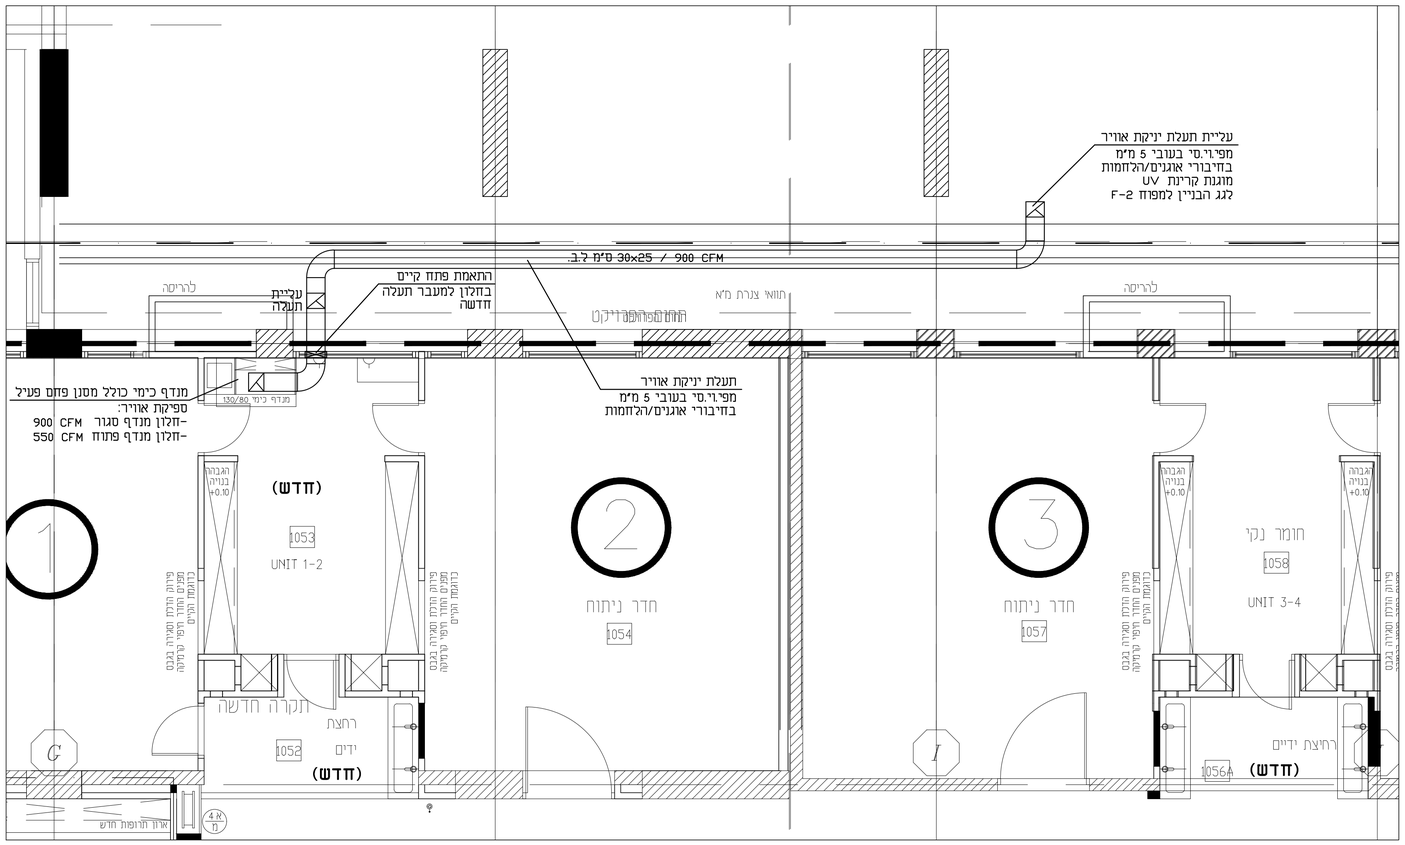

מקרא

F	מפוח יניקת אוויר
ת.פ.א	תריס פליטת אוויר
ל.ב.	ללא בידוד
	מדף ויסות ידני עם גלגלי שיניים
	תריס אל-חוזר
ΔP	רגש לחץ הפרשי מסנני אוויר לעבודה מול VSD
VSD	משנה מהירות

תפוצה:	שם:	תפוצה							
		00	01	02	03	04	05	06	07
		תאריך							
רמב"ם - מנהל מחלקת הנדסה	קובי בוסל	29.08.22	14.11.22						
רמב"ם - מתכנן מיזוג אוויר	ואפי סואסירה	29.08.22	14.11.22						
קובלן מ"א									

עדכונים :

מס'	תאריך:	מהות השינוי:
01	13.11.22	תוכנית למכרז
02		
03		
04		
05		
06		
07		
08		
09		
10		

שם הפרויקט: **המזמין:**

מנדפים כימיים מכון הלב
מעבדת MHOS ועמדת
עבודה ח.נ.י אמבולטורים

רמב"ם
הקריה הרפואית לבריאות האדם

נושא התוכנית : **מספר התוכנית:**

תכנית אוורור מנדף כימי
עמדת עבודה ח.נ.י.
אמבולטורים

197802

עדכון מסי : 1

קנ"מ : 50 : 1 | **תאריך: 21.08.22** | **תכנן: דודי**

תאריך: 24.08.22 | **שרטט: דודי**

תאריך: 28.08.22 | **בדק: אדוארד**

לאישור approval | לעיון inspection | לביצוע execution | למכרז tender

קירמאיר יאיריי - מהנדסים יועצים
מיזוג אוויר אוורור קירור
שד' ההסתדרות 177 חיפה 2629267
טל : 04-8342974
פקס: 04-8345866
E-mail:eduardk@actcom.co.il