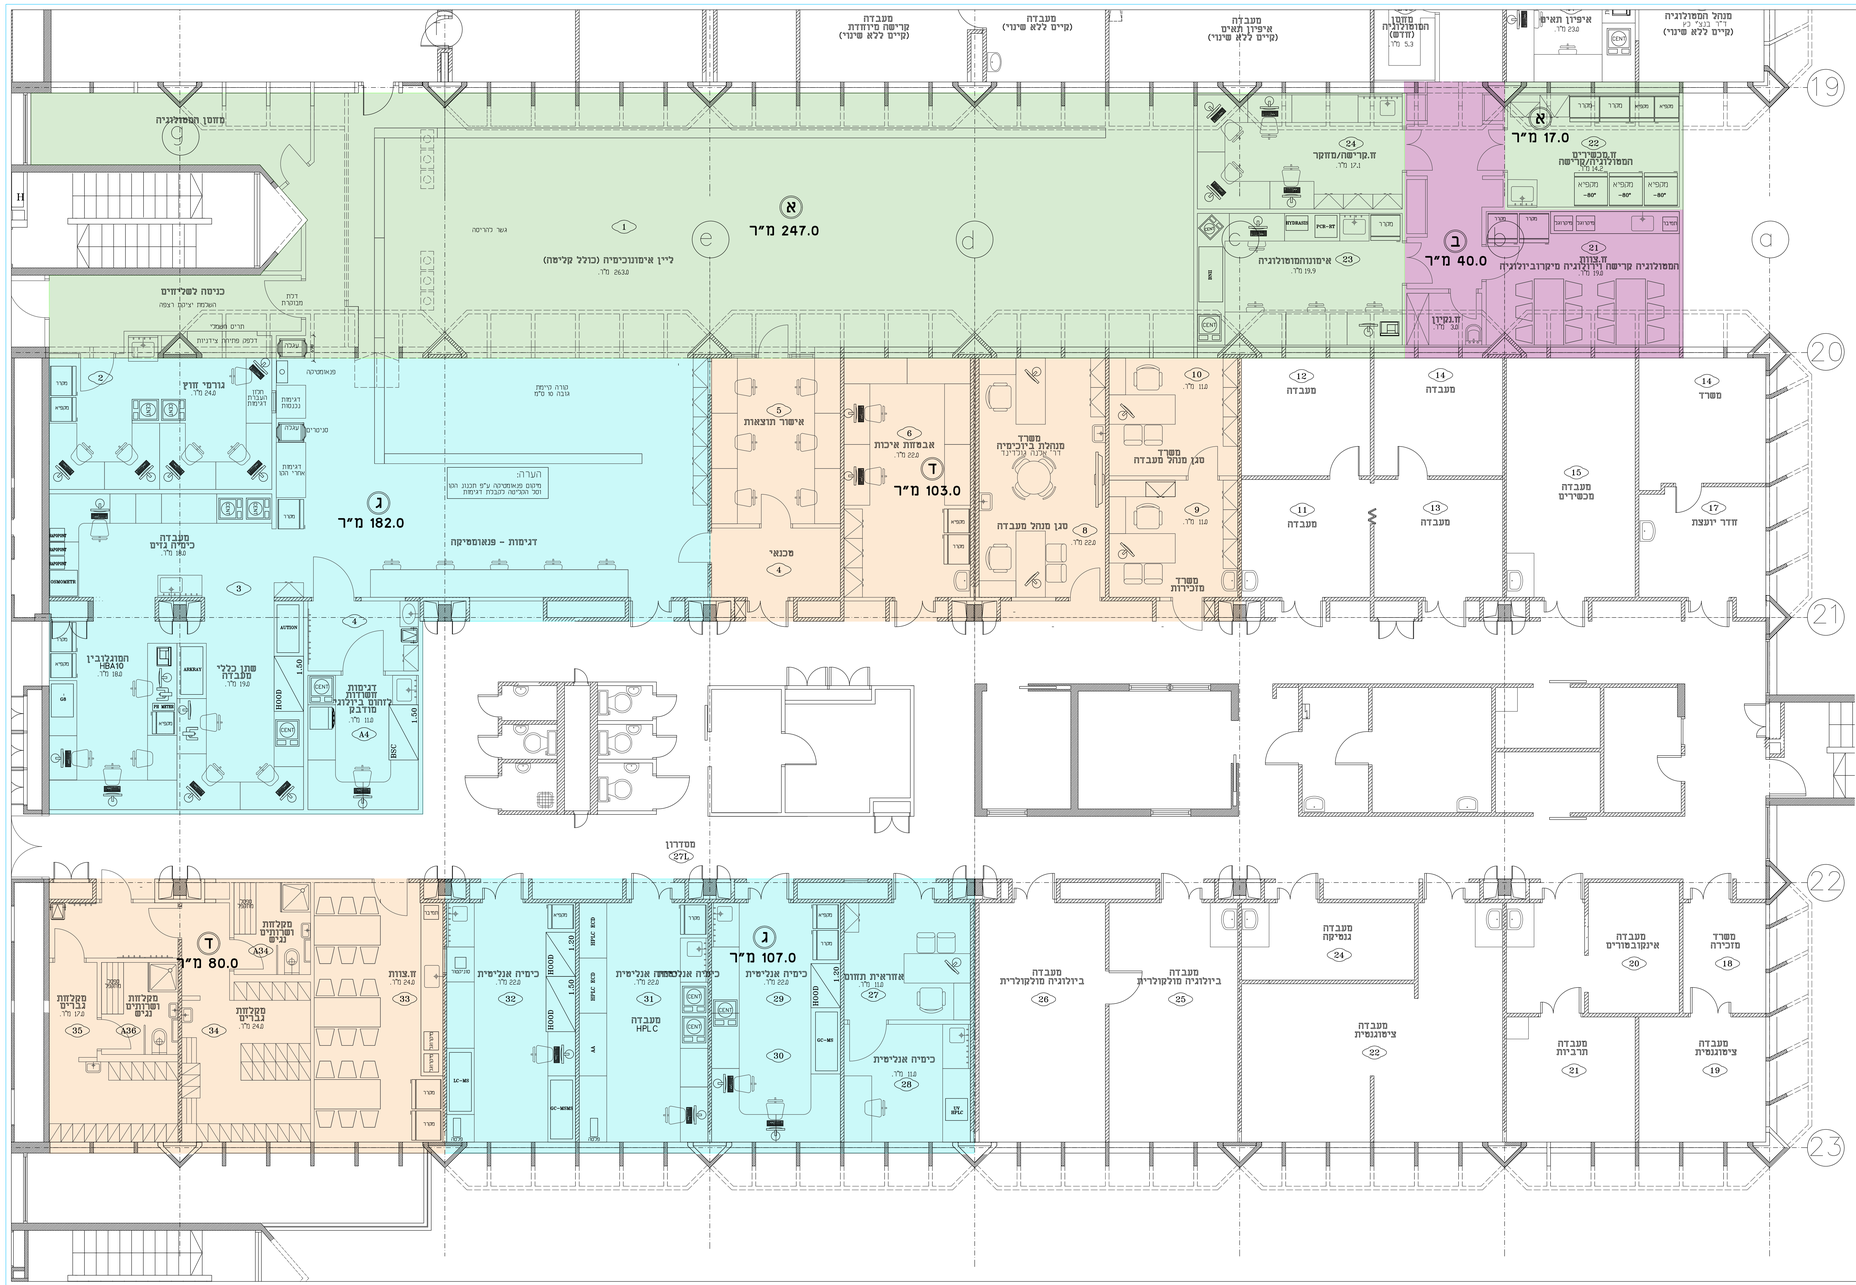
מחסן המסולוגיה
מעבדה קרישה מרוחדת (קיים ללא שינוי)
מעבדה (קיים ללא שינוי)
מעבדה איפיון תאים (קיים ללא שינוי)
מחסן המסולוגיה (חדש) 5.3 מ"ר
איפיון תאים 23.0 מ"ר
מנהל המסולוגיה (קיים ללא שינוי)
כניסה לשליחים
חדרים ומעברי
רכזת מבוטחת
נגשר לחריטה
1 ליין אימונוכימיה (כולל קליטה) 263.0 מ"ר.
א 247.0 מ"ר
24 ח.קרישה/מחקר 17.1 מ"ר.
23 אימונוהמטולוגיה 19.9 מ"ר.
22 ח.מכשירים המסולוגיה/קרישה 16.2 מ"ר
21 ח.צוות המסולוגיה קרישה והרולוגיה מיקרוביולוגיה 19.8 מ"ר.
ח.נקיון 3.0 מ"ר.
ב 40.0 מ"ר
א 17.0 מ"ר
מקפיא -80°
מקפיא -80°
מקפיא -80°
מקרר
מקרר
מקפיא
מקרר
מיקרוגל
מיקרוגל
מיקרוגל
מטרה
מטרה
מטרה