


רכוז שטחי הפרוייקט

מס' סדי	סימון בתכנית	אפיון השטח	שטח במ"ר
1.	א	שטחי מעבדה בנוי חדש	264.0 מ"ר
2.	ב	שטח מנהלתי בנוי חדש (משרדים, שרותים, חדרי צוות וכו')	40.0 מ"ר
3.		סה"כ שטח בנוי חדש	304.0 מ"ר
4.	ג	שטחי מעבדה שיפוץ שטח קיים	312.0 מ"ר
5.	ד	שטח מנהלתי שיפוץ שטח קיים (משרדים, שרותים, חדרי צוות וכו')	224.0 מ"ר
6.		סה"כ שפוף שטח קיים	536.0 מ"ר
7.		סה"כ הפרוייקט	840.0 מ"ר

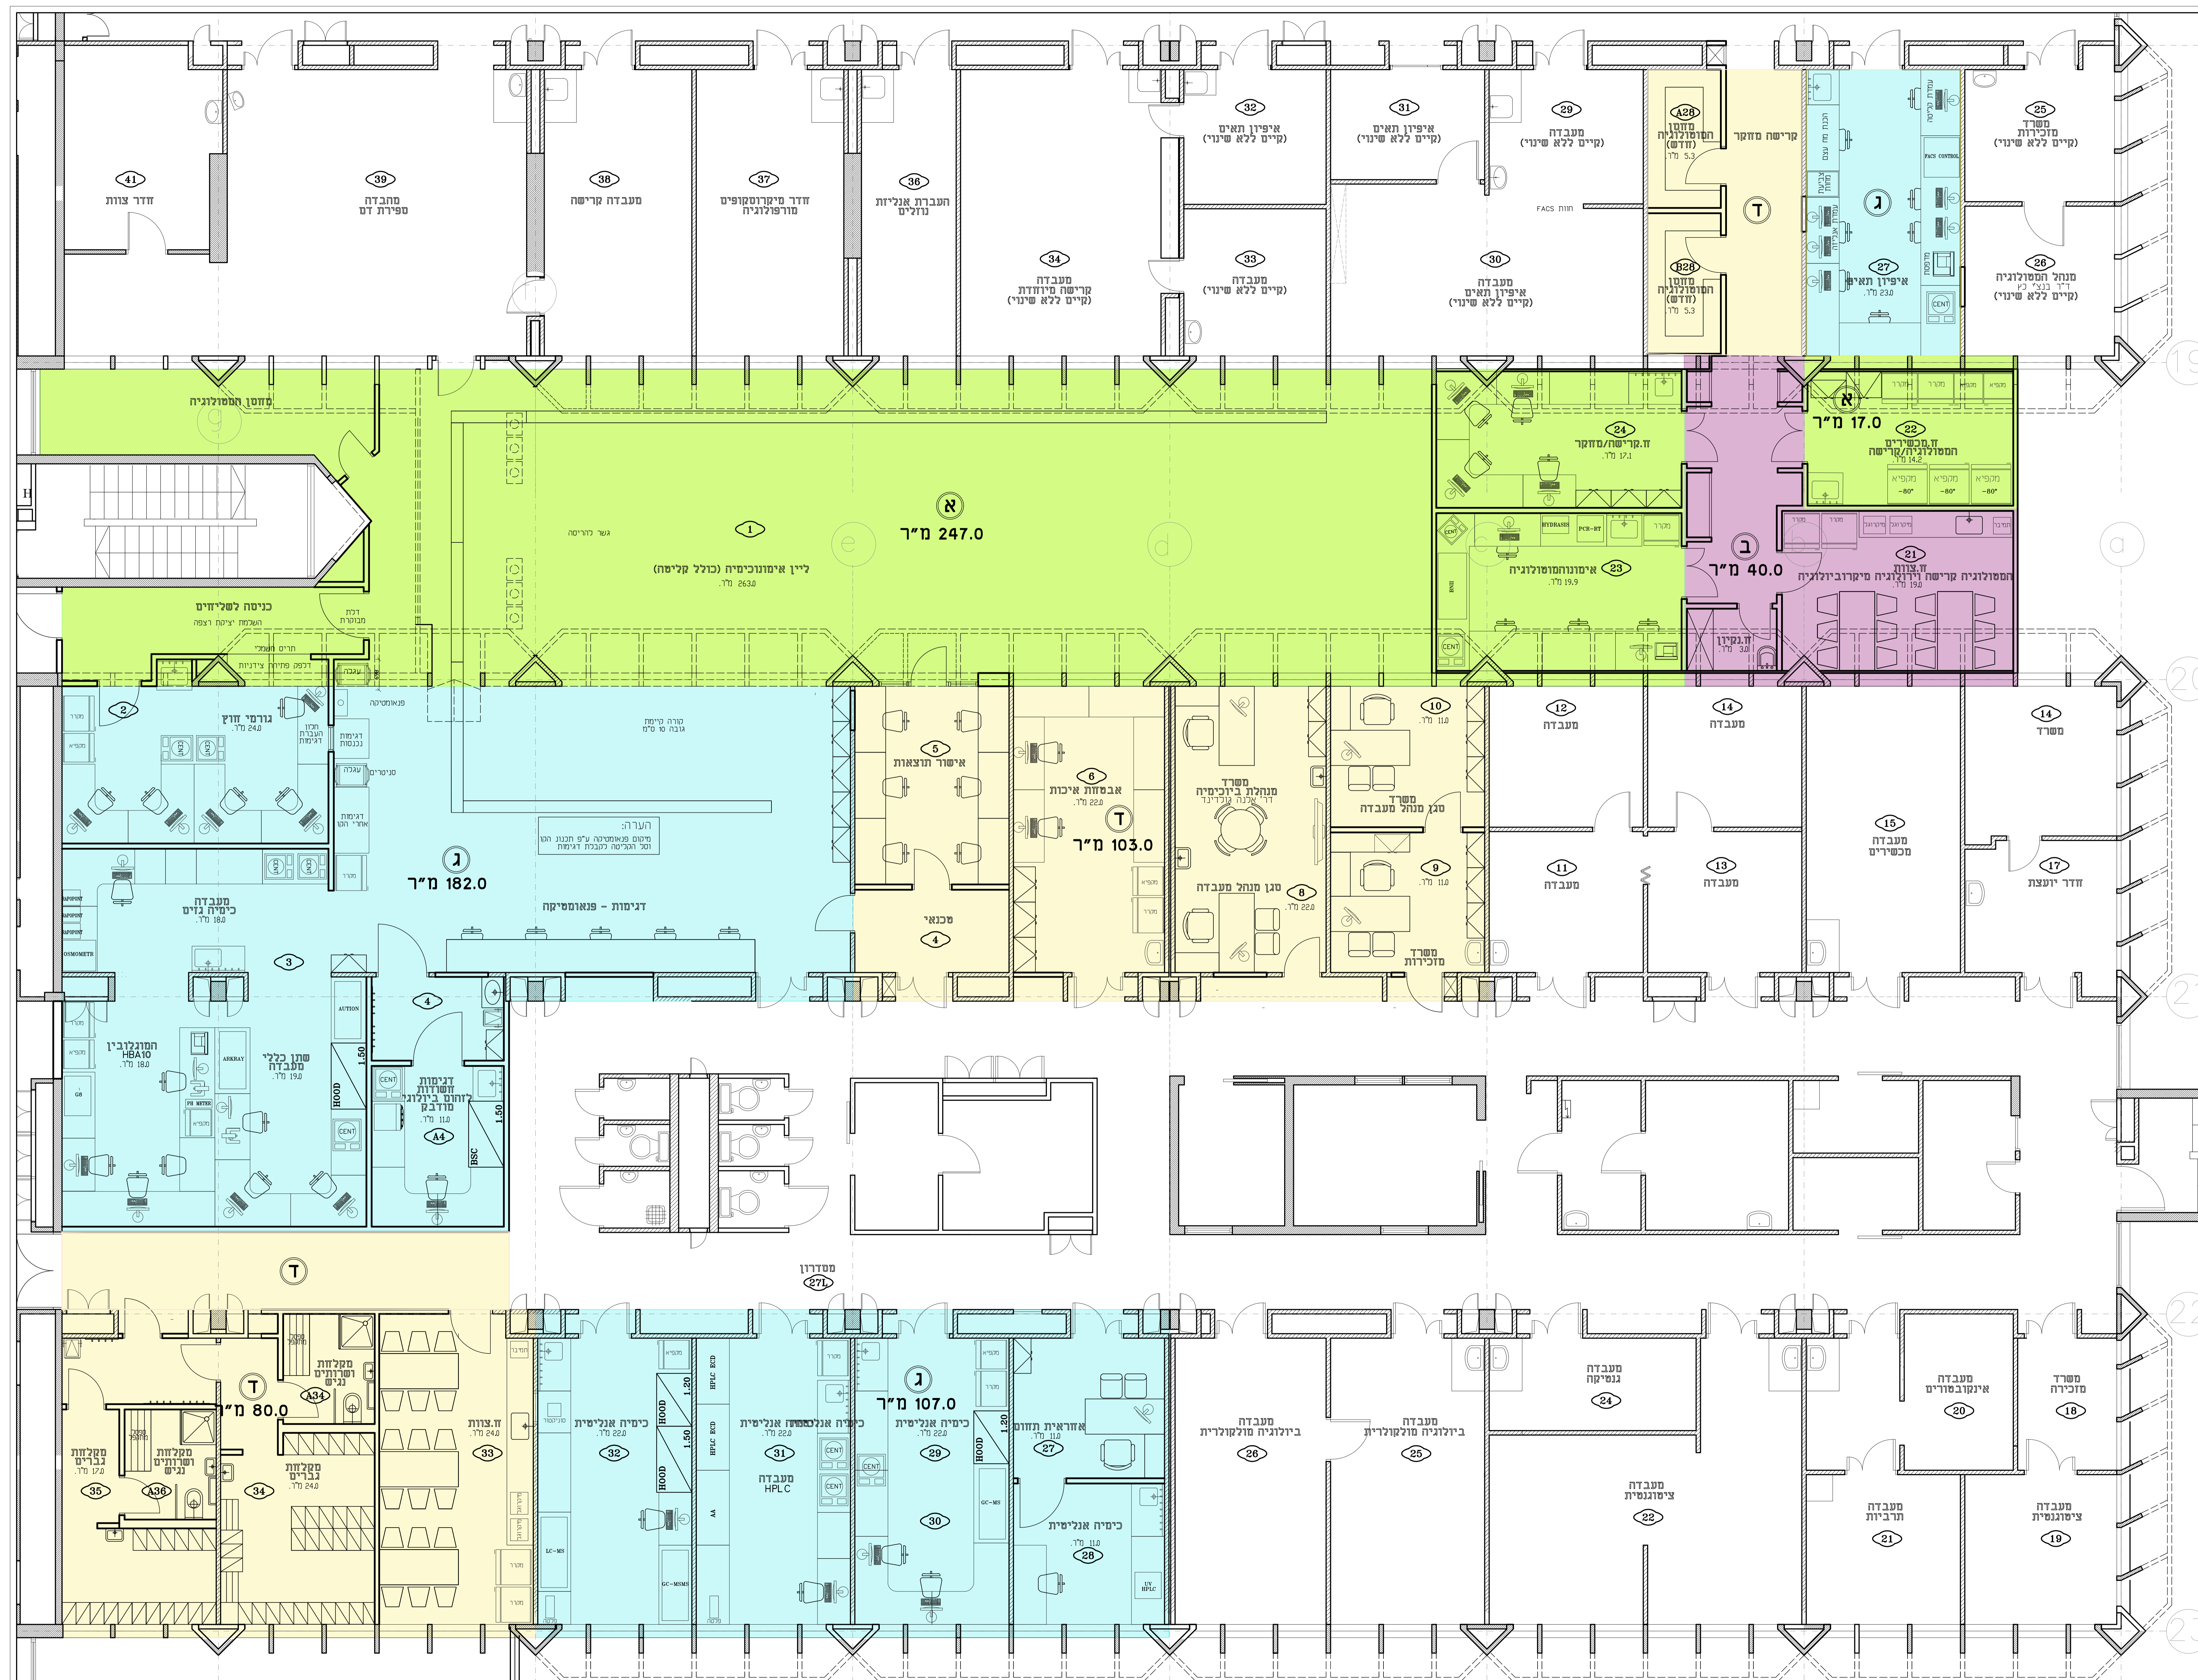

1078-EQ-01/11

איכילוב
אגפים הי-י
קומה 1
מעבדות ביוכימיה
המטולוגיה ומיקרוביולוגיה

אדריכלות
אד-ר-י-03

רכוז שטחי הפרוייקט

מאיר ביזנסקי
אדריכל
תל אביב, רחוב
04-8385716
04-8372355
E-MAIL: arch@actcom.co.il