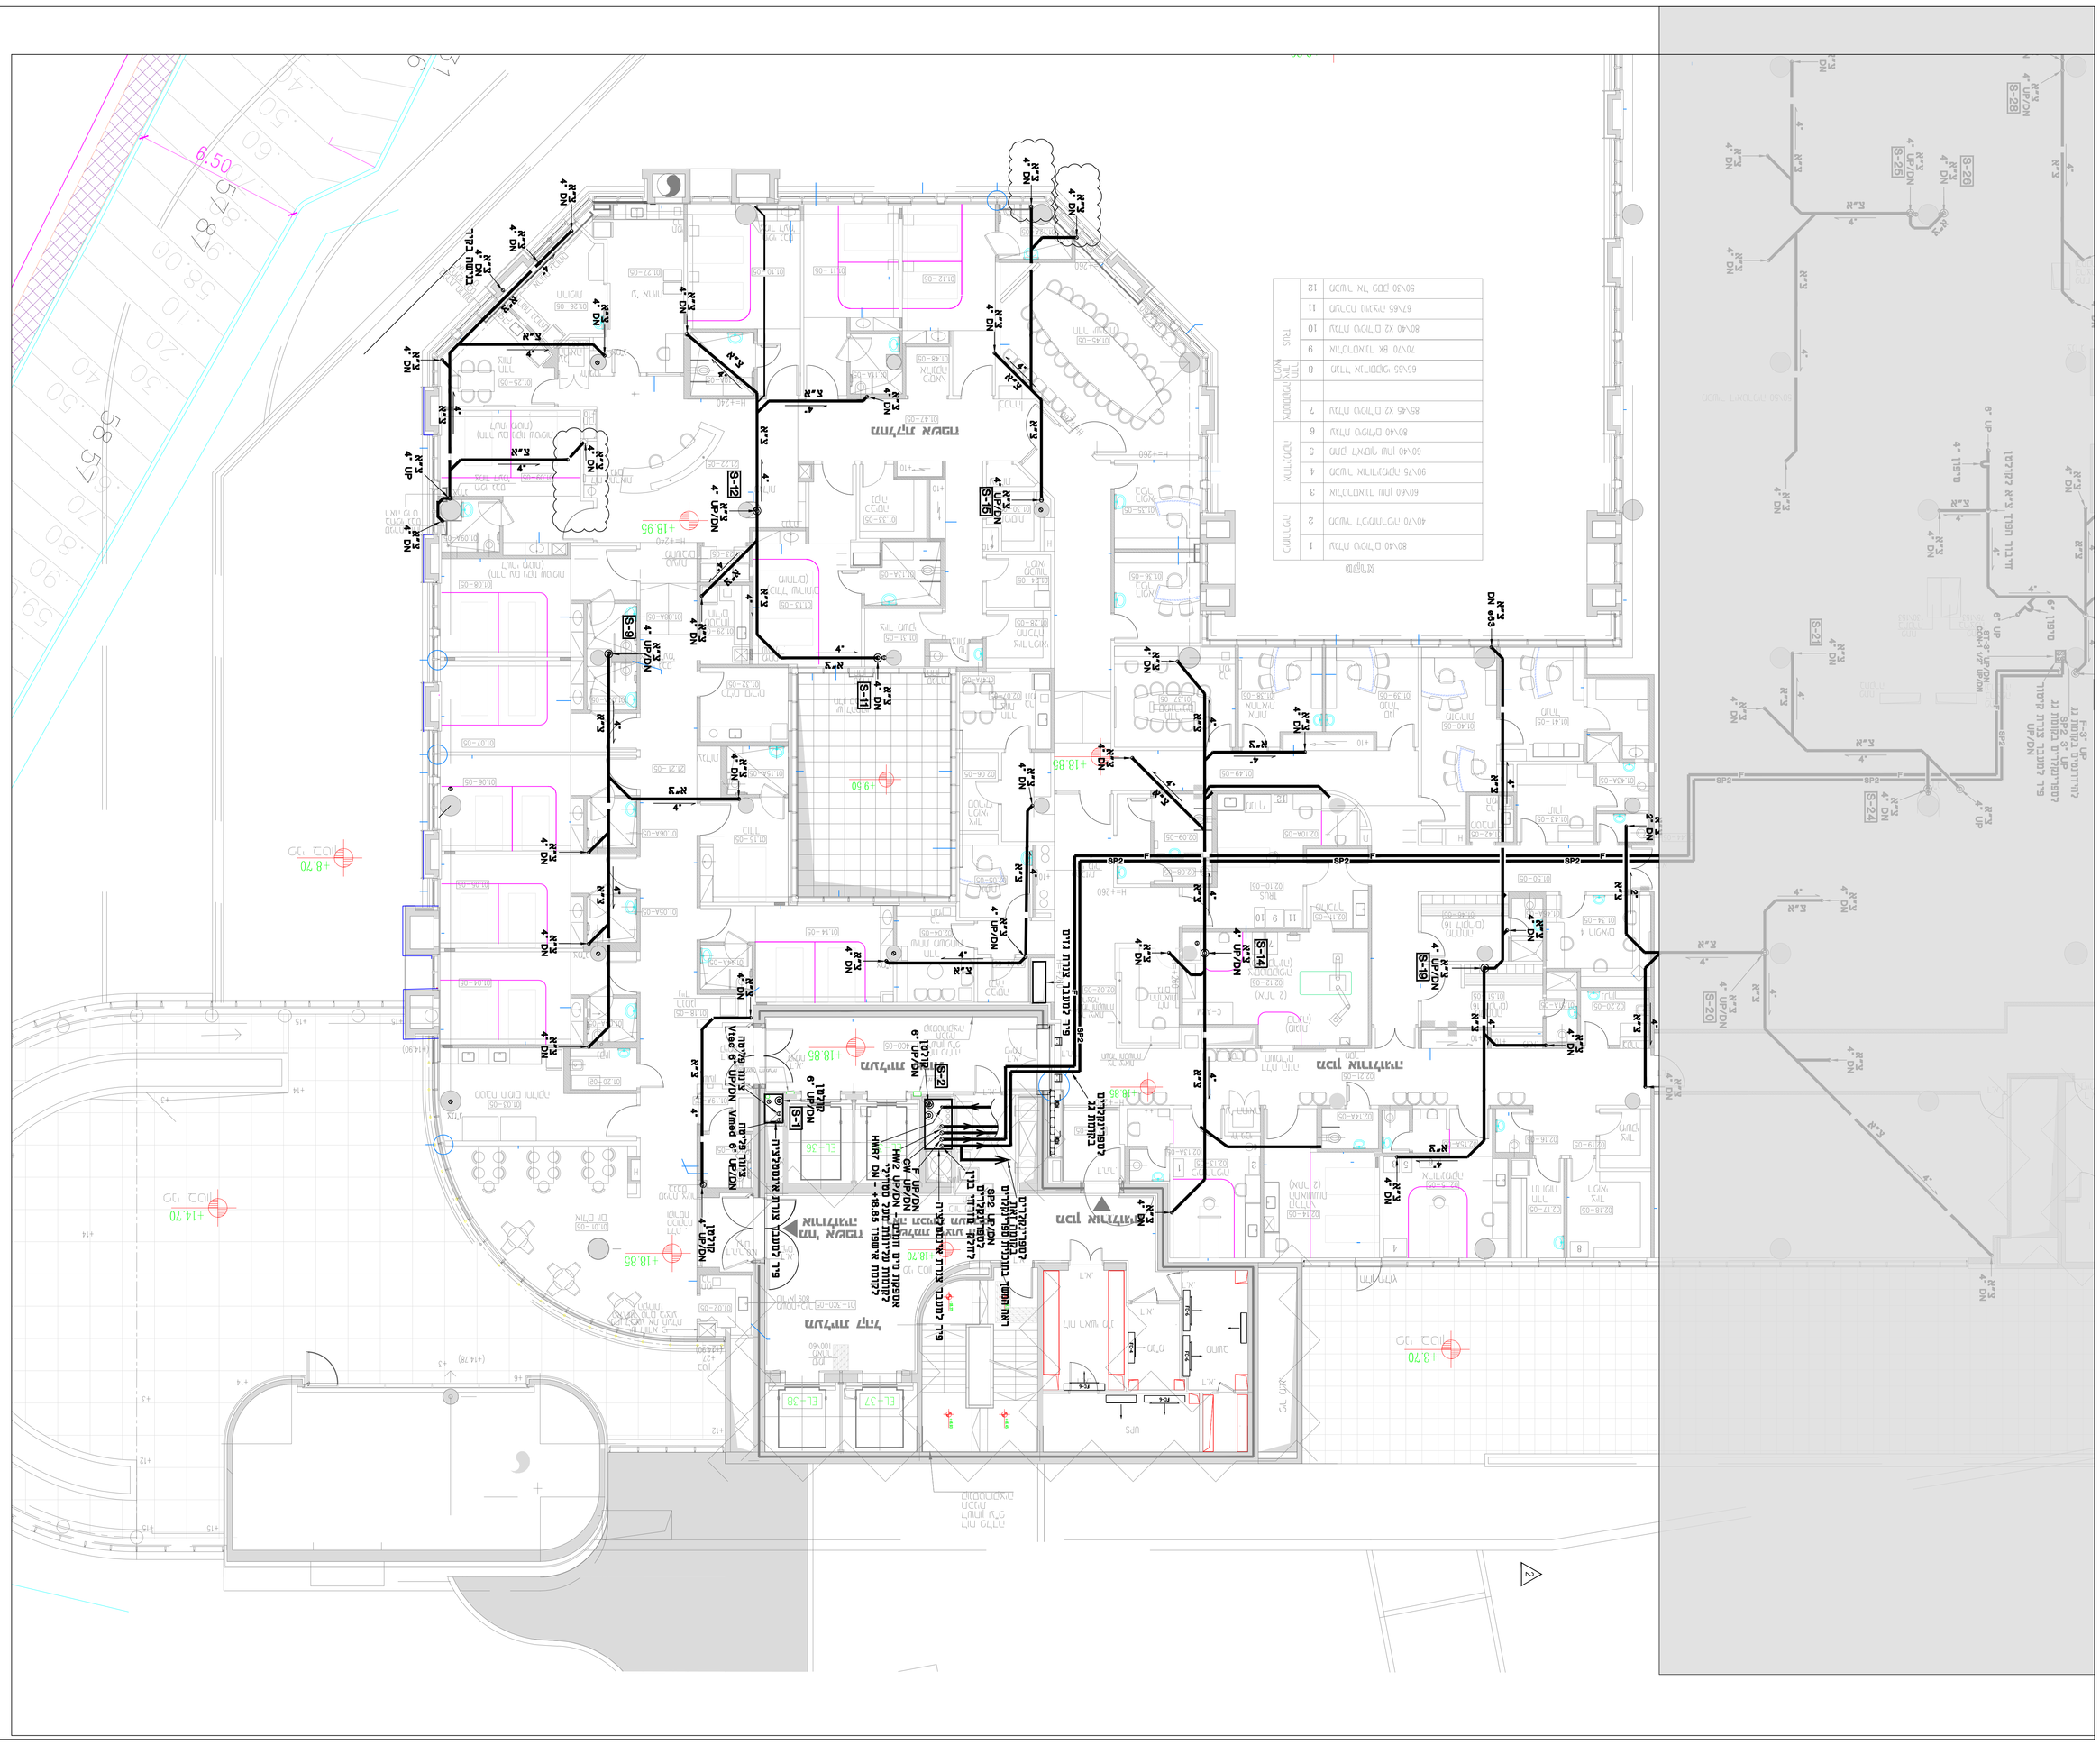

מהדורה	תאריך	תיאור
1	4.04.13	הוצאה לביצוע
2	18.03.13	הוצאה לביצוע

שלב	שם













