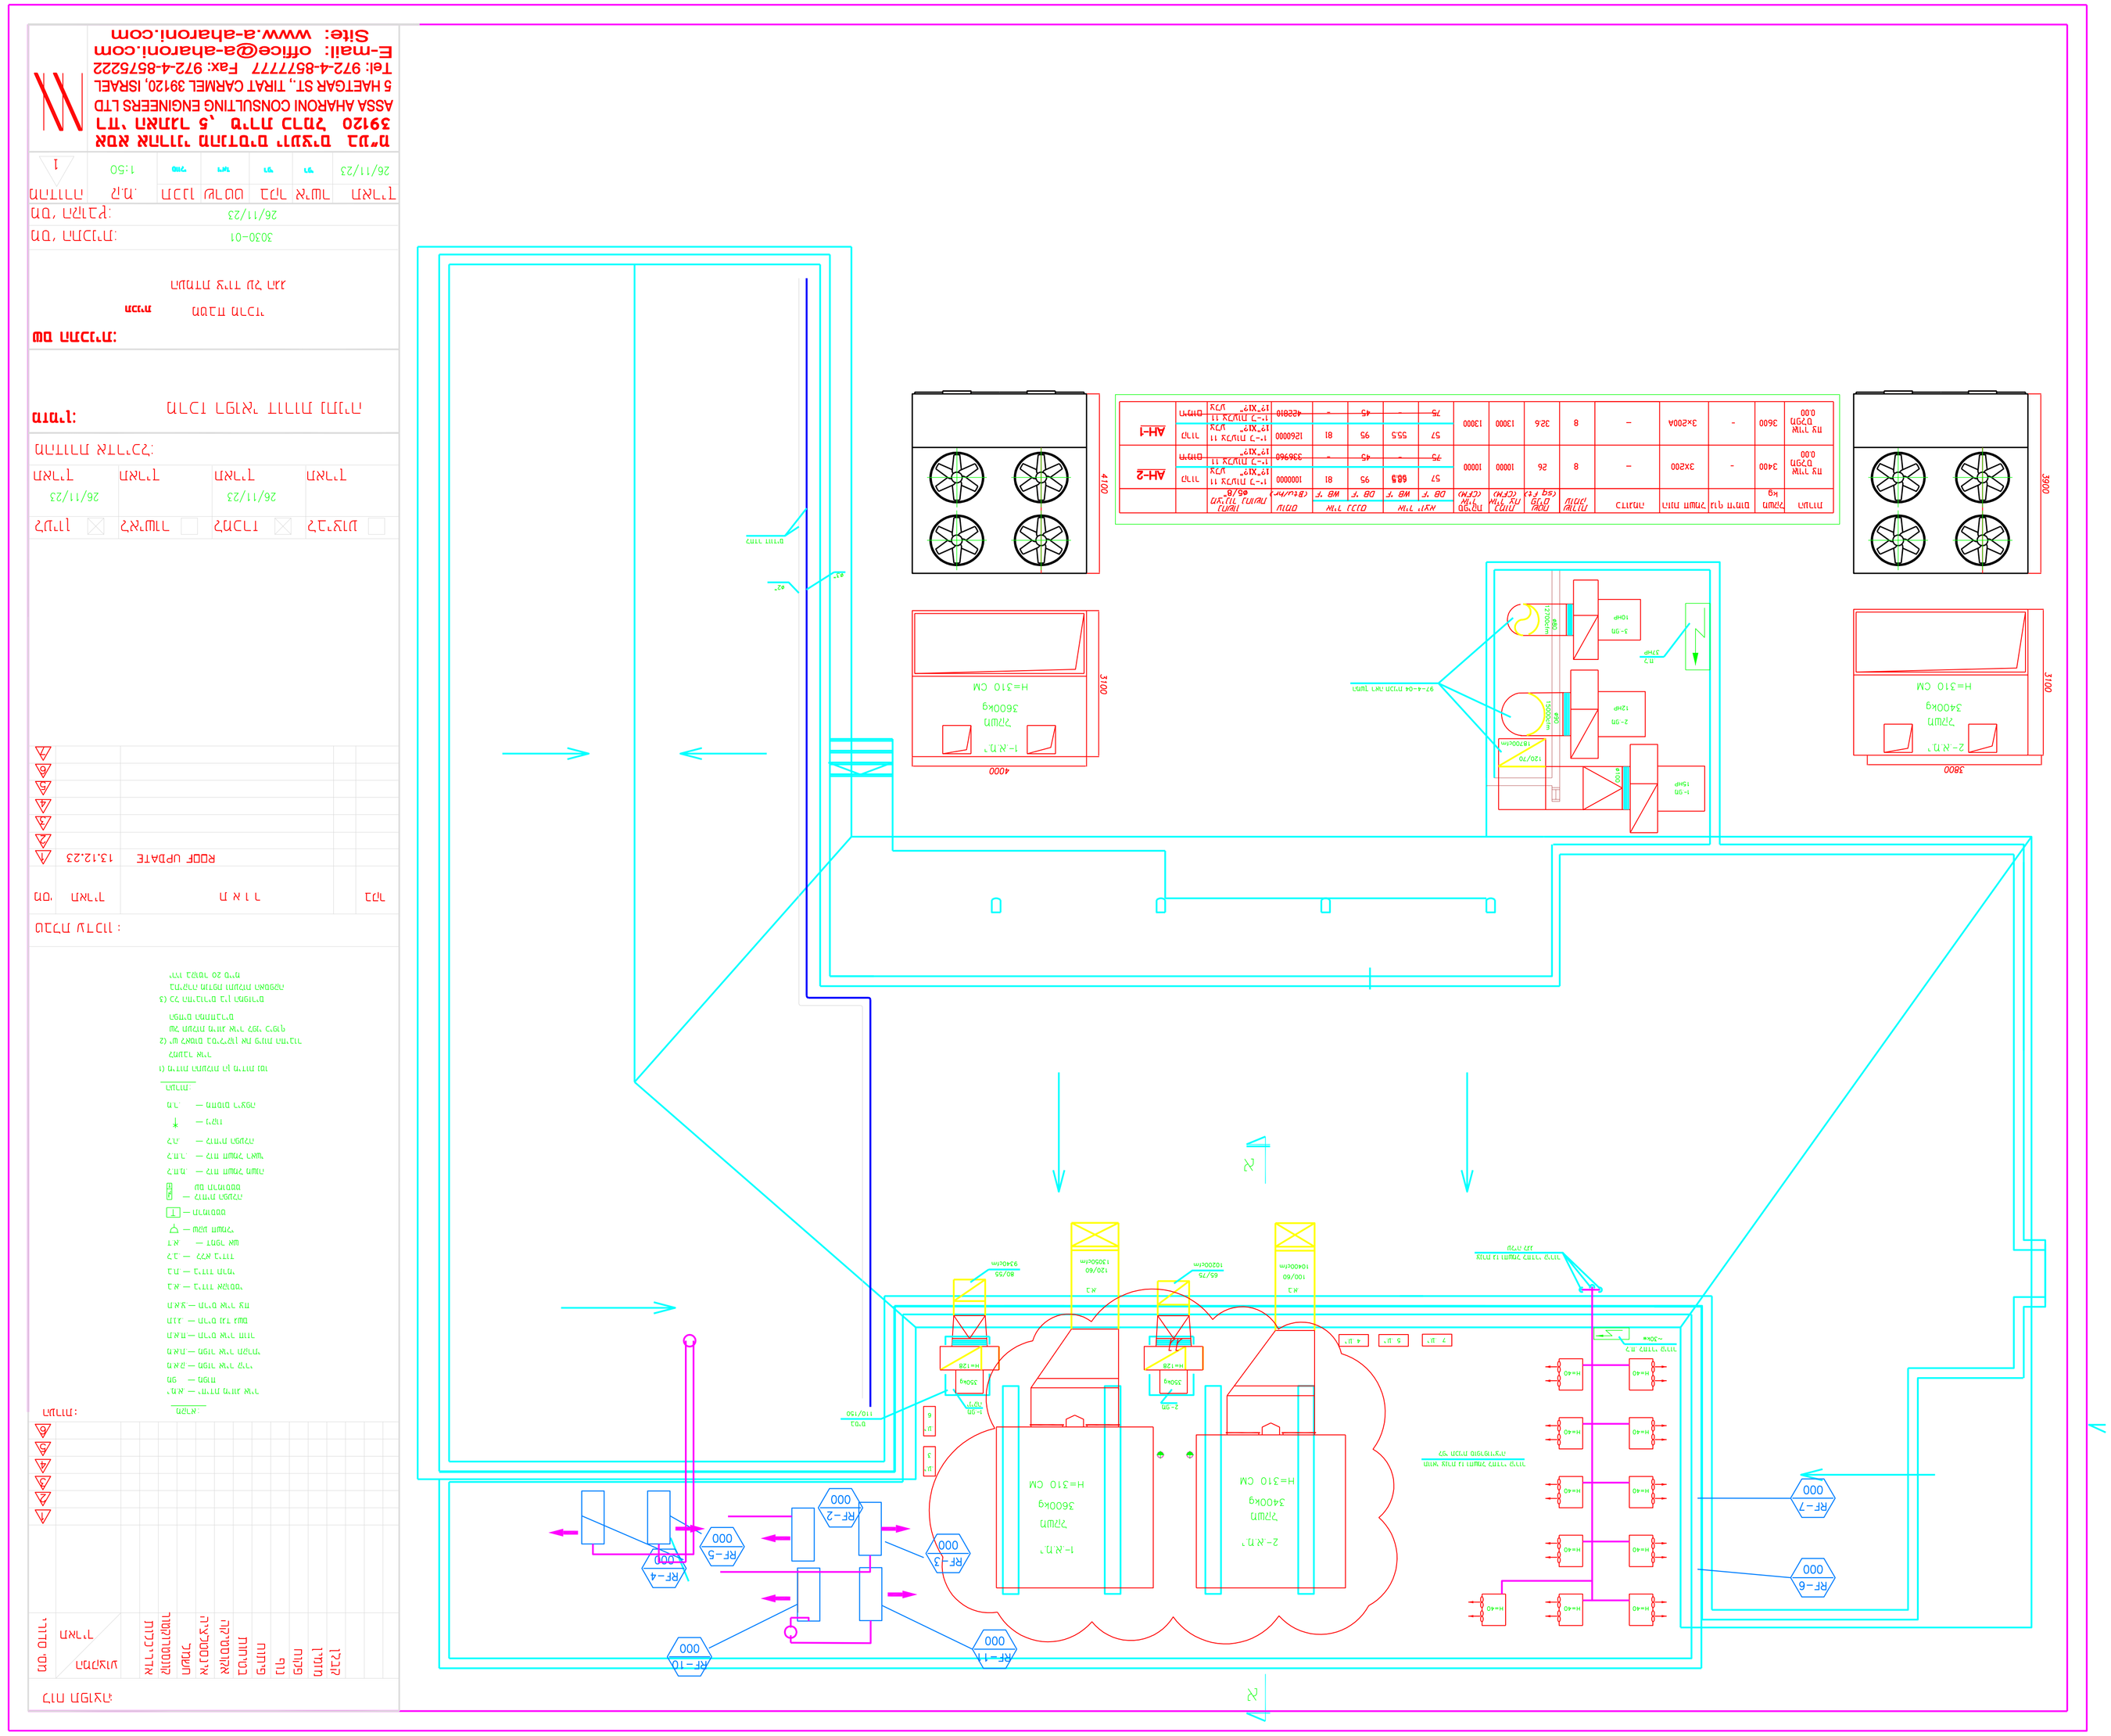

חברת אהרוני יועצים הנדסיים בע"מ
ASSA AHARONI CONSULTING ENGINEERS LTD
5 HAETGAR ST., TIRAT CARMEL 39120, ISRAEL
Tel: 972-4-8577777 Fax: 972-4-8575222
E-mail: office@a-aharoni.com
Site: www.a-aharoni.com

תאריך	שם	חתימה	
26/11/23	יפ		
26/11/23	יפ		
26/11/23	יפ		
1:50	מק		1


מס' הסכם: 3030-01

מס' הקבצים:

תיאור	תאריך	מס'	
ROOF UPDATE	13.12.23		

מס' סידורי	תאור		
