

הערה כללית

כל לוחות החשמל, חוזרי חשמל, חוזרי שואים, חוזרי אל פסק מובילים יוגנו בפני קרינה בלתי מייננת בהתאם להנחיות המפרט הטכני

המבצע אחראי לבדיקת המידות ולהתאמתן למקום. על המבצע לבקר את כל המידות ועל כל טעות/אי התאמה להודיע למתכנן. אין למדוד מידות מהשרטוט.

לוח ערכון	
מס' מחזור	חומר הערכון
27.01.26	לעיון
1	1
1	1
1	1
1	1
1	1
1	1
1	1
1	1
1	1

לוח תפוצה	
תפוצה	חומר
1	1
1	1
1	1
1	1
1	1
1	1
1	1
1	1
1	1
1	1

לוח תפוצה	
תפוצה	חומר
1	1
1	1
1	1
1	1
1	1
1	1
1	1
1	1
1	1
1	1

המחיר:	
משרד בריאות	
שם פרויקט:	
ב"ח פלימן-חיה	
שם התכנית:	
תוכנית חזנה ללוח משאבות חום חדש	
תכנון:	דימה
קניס:	1:100
החזרה:	הוצאה ראשונית
שרטוט:	לריסה
אישור דוד:	לובץ
27.01.26	BAR-EL-4075-FI-010.dwg

www.barhom.co.il

דוד ברוחם

מאמץ פיתוח

הנדסה חשמלית

פירוק חשמל

תל אביב

ייעוץ חשמל

טל. 02-6244902


03-6121234

073-2541234

טקסט 02-6244895

03-6121233

04-8581233

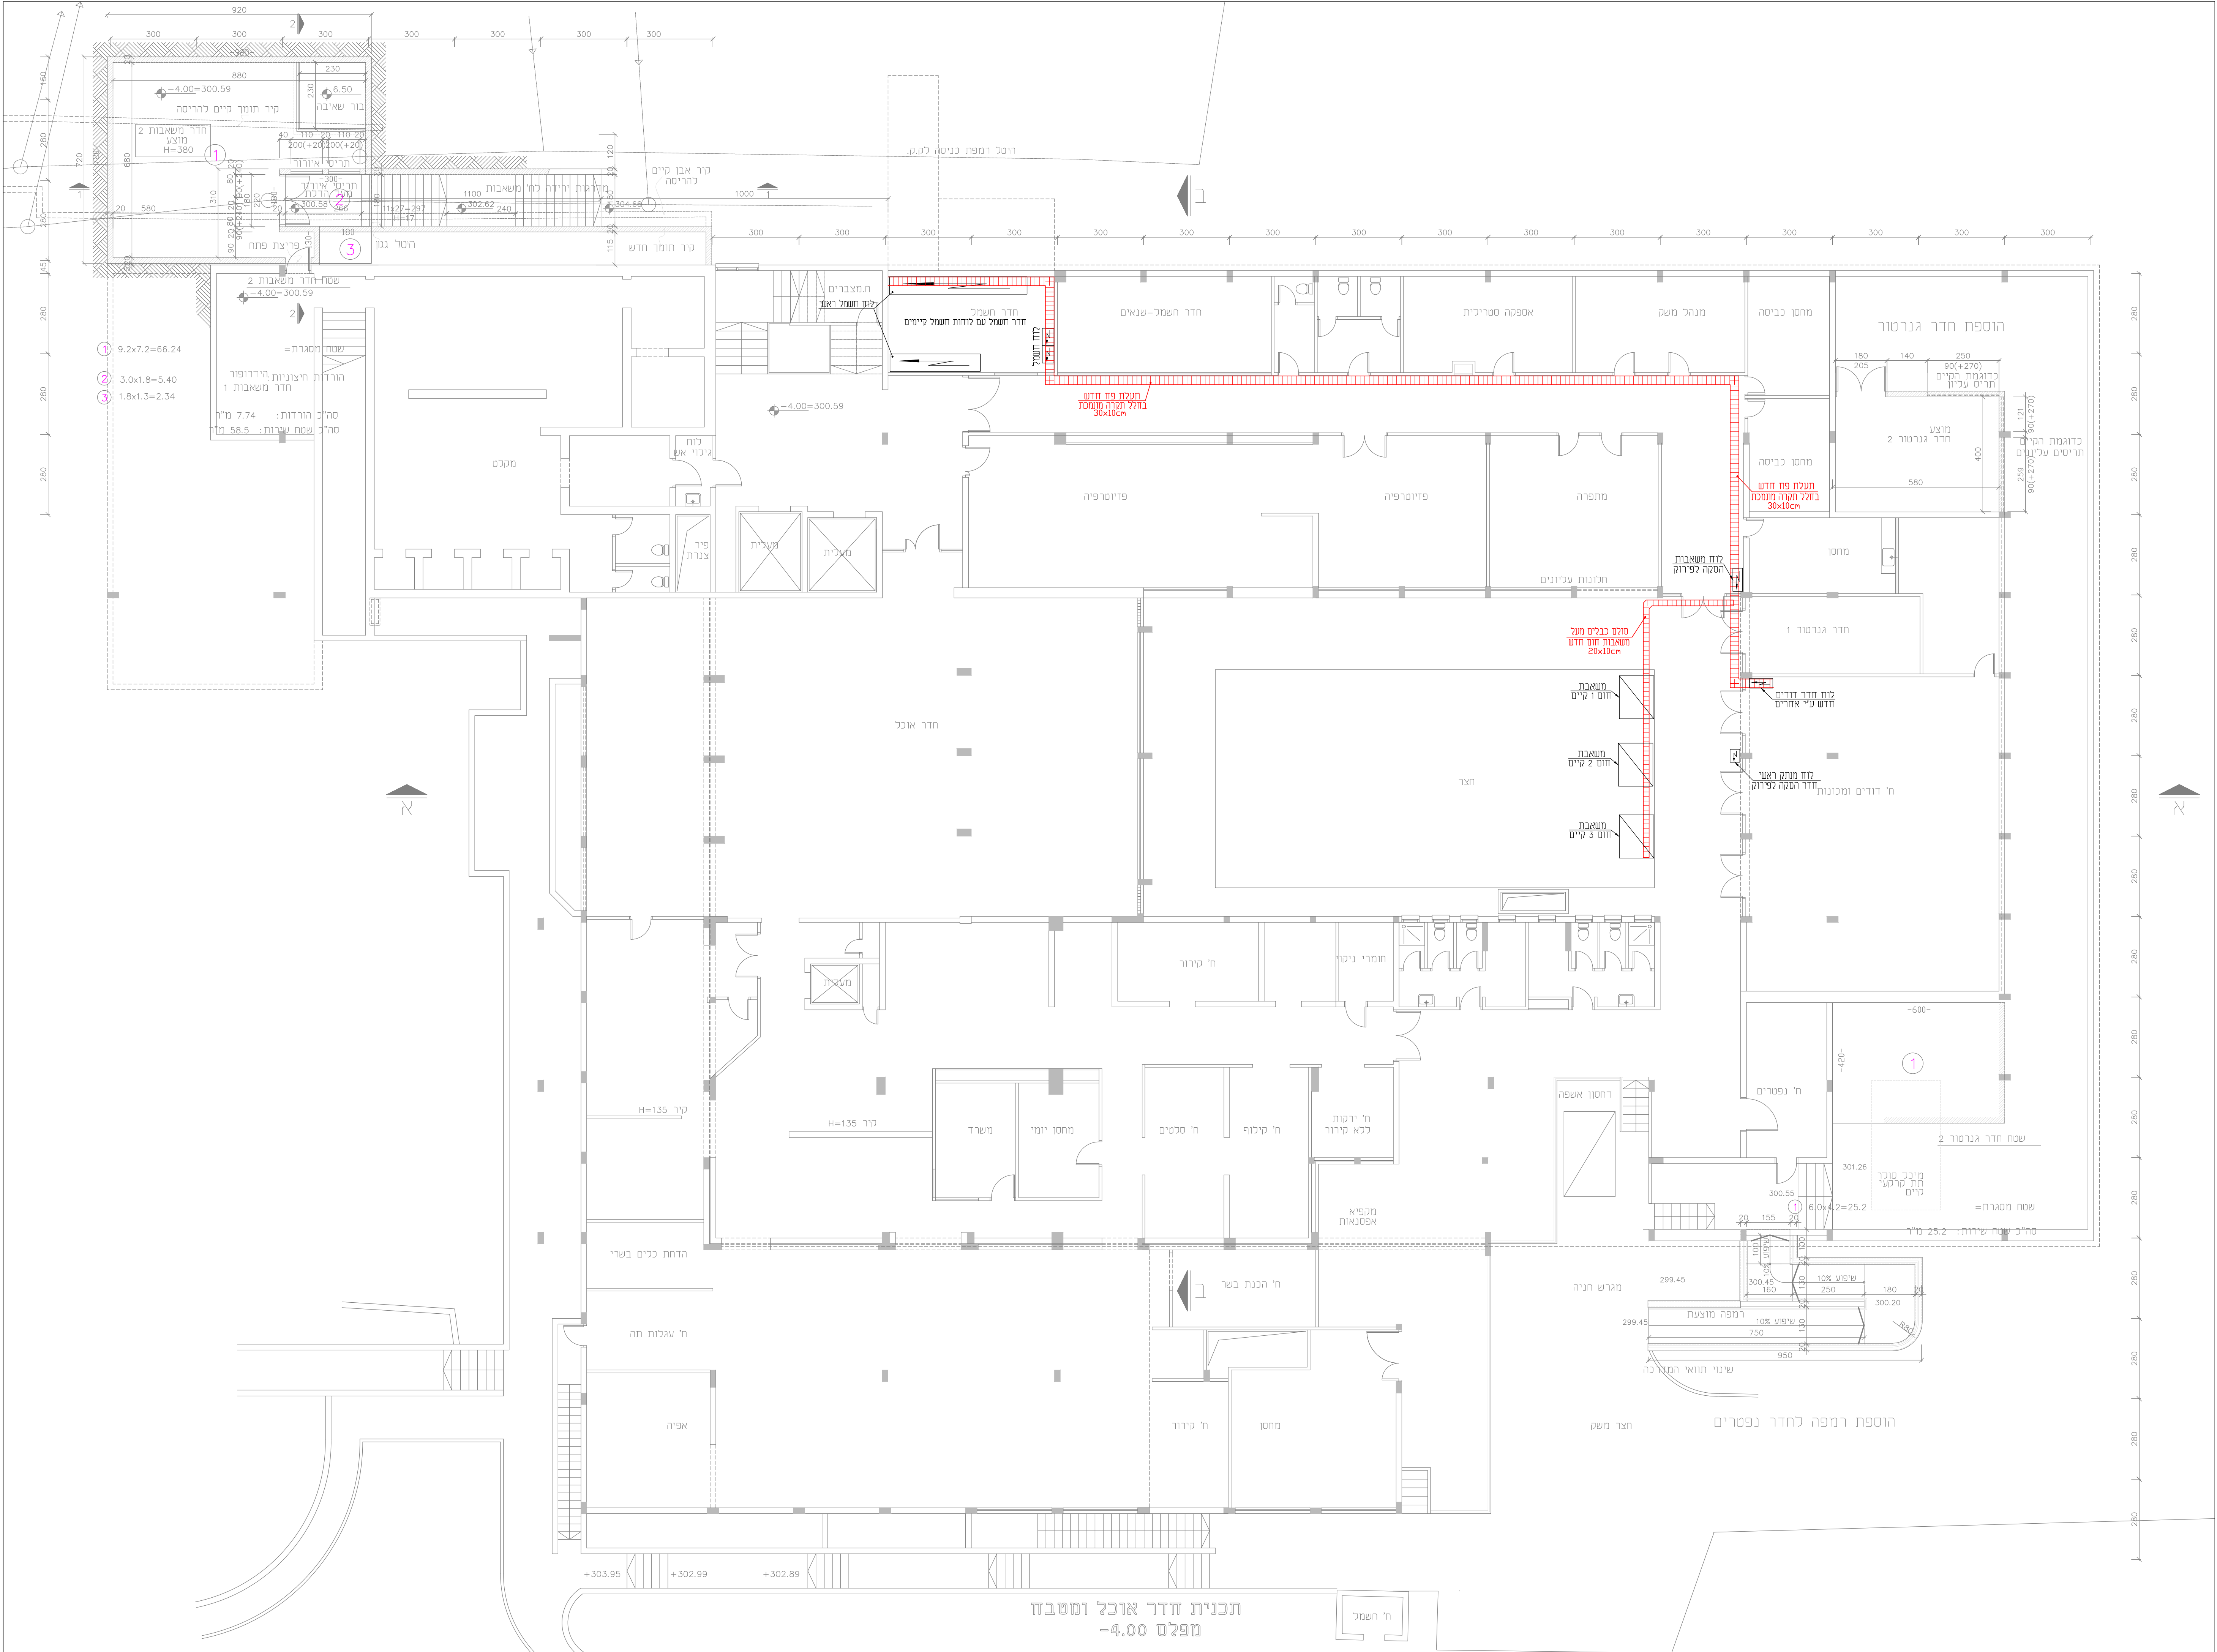

תכנית חדר אוכל ומטבח
מפלס -4.00

1

2

3

4

5

6

7

8


9

שדה רגיר 1

W1

50kA, 3x2x80x10

תוספת מופק Q16

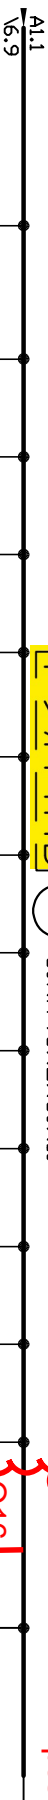3X400A
250-400A
T3N3X250A
200-250A
T3N3X250A
200-250A
T3N3X250A
200-250A
T3N3X400A
250-400A
T5N3X630A
250-630A
T5N3X100A
63-100A
T1C3X63A
40-63A
T1C3X63A
40-63A
T1C3X63A
40-63A
T1C3X250A
T3NCASE 3X1250A
DL1000A
ABB-XLNQ16
3X400A
250-400A
T5N4(4x185)N2XY
C2.1
V15.3
ח"א מבליים
2 מט'המשך שדה
חיוני E1מחיצה
הפרדה
מוחלטת

Q1	3X150+70	לוח חשמל קומתי
Q2	3X150+70	קומת קרקע
Q3	3X150+70	לוח חשמל קומתי
Q4	3X150+70	קומה א'
Q5	3X150+70	לוח חשמל קומתי
Q6	3X150+70	קומה ב'
Q7	2X(3X150+70)	לוח חשמל קומתי
Q8	2X(4X240)NA2XY	קומה ג'
Q9	פיזוסטרפיה מס' 3	לוח חשמל מטבח
Q10	פיזוסטרפיה קומה "ד"	
Q11	לוח חשמל משאבת	
Q12	3X150+80NHXXH FE-180	
Q13	לוח חשמל שרות	
Q14	חדר מכונות חדש	
Q15	5X10N2XY	
Q16	לוח חשמל קומה "ד"	
Q17	5X16N2XY	
Q18	לוח חשמל שחרור	
Q19	עשן FB	
Q20	5X10+NHXXH FE-180	
Q21	שמור	

4X120N2XY+
70CU/PVCלוח מיזוג אוויר
4(4x185)N2XYAS MADE
28-11-2020

לוח חשמל ראשי - תכנית חד קווית

BAR-EL-4075-F1-023-00

ח"א - קווי

נושא

מחנכים יועץ
דוד ברוך

025

מחנכים
מאשר

בירה פרימ-חיפה

שם עבודה

הנדסת מיתוג ובקרה בט"מ
לוחות חשמל ויישומי בקרה
04-6470854 פקס 04-6084138
נייד 052-3763303
E.mail: shmuel@bezeqint.net
או.י: shmuel.co.ilמס' דף
7מס' שריט
871101ערכון ע"י תכנון
08-11-2020ערכון 2
28-04-11ערכון 1
8-5-2022מחנכים יועץ
דוד ברוךמחנכים
מאשר

לוח חשמל ראשי מתח נמוך שכלב ב'

שם תחנה

הנדסת מיתוג ובקרה בט"מ
לוחות חשמל ויישומי בקרה
04-6470854 פקס 04-6084138
נייד 052-3763303
E.mail: shmuel@bezeqint.net
או.י: shmuel.co.il

