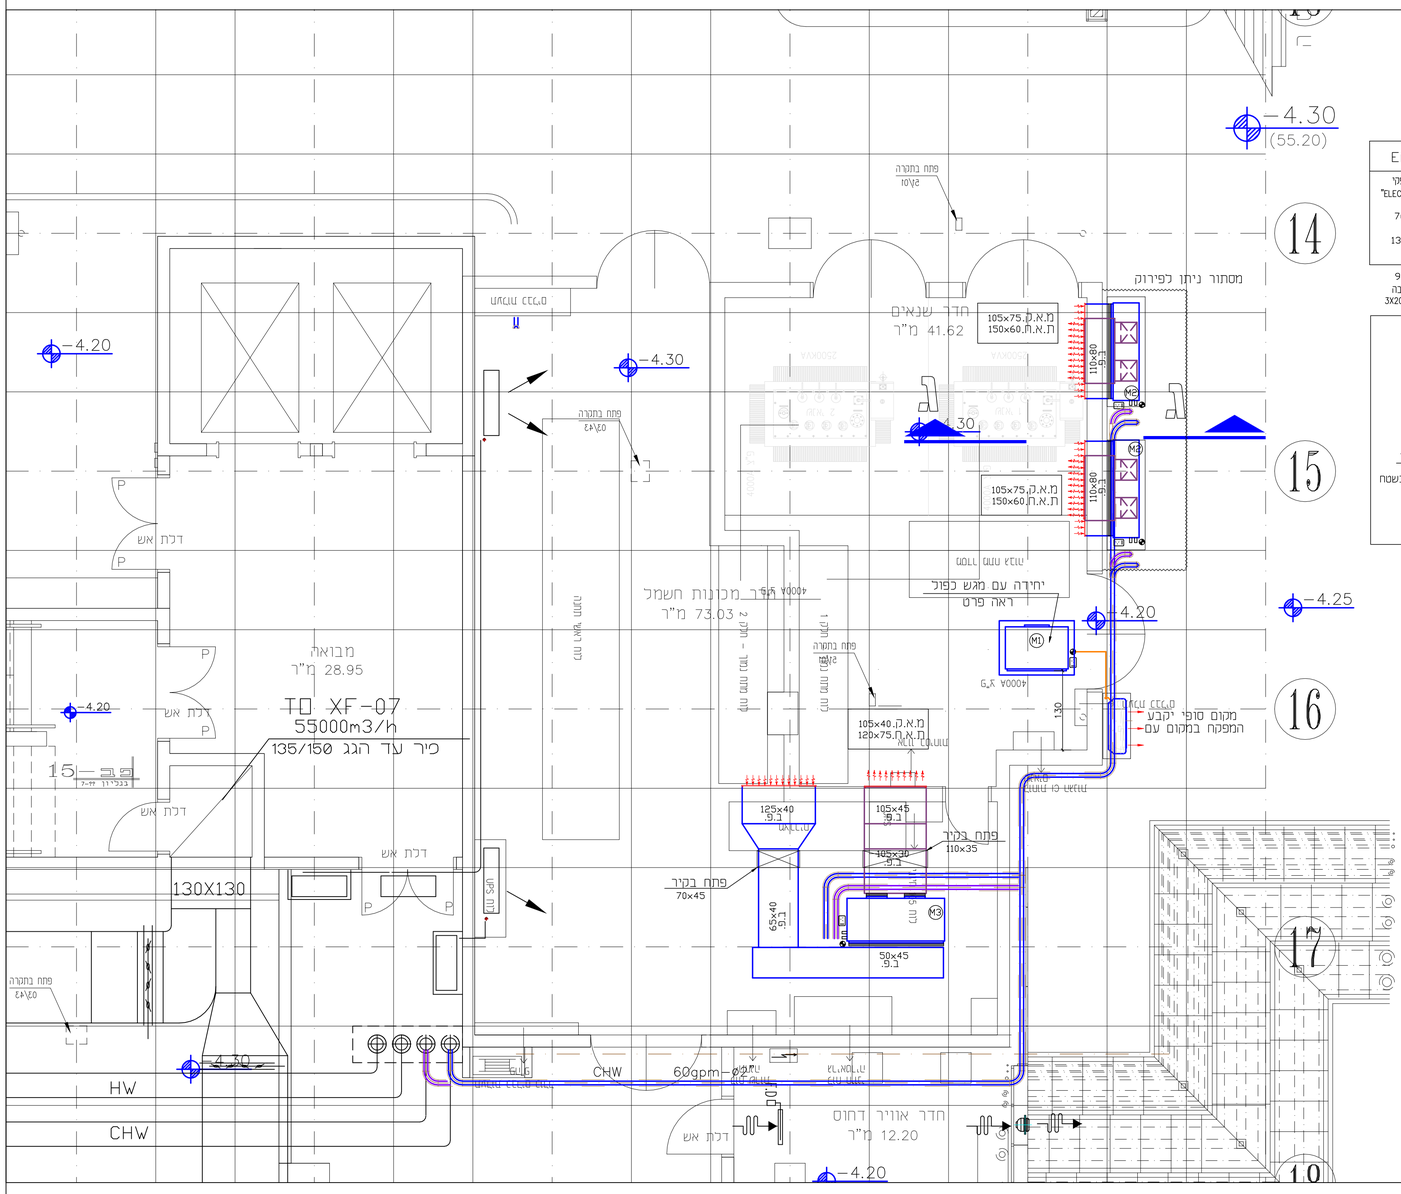

M1	M2	M2
EMDV 75T	EW-3000V	EW-3000
יחידת מאייד אופקי	יחידת מאייד אנכי	יחידת מאייד אופקי
כדוגמה חברה "ELECTRA"	כדוגמה חברה "ORISS"	כדוגמה חברה "ORISS"
6.6 kW	2x0.37 kW	2x0.37 kW
76,000 Btu/h	76,400 Btu/h	76,400 Btu/h
450/50/3	160x43x100(h)	160x70x45(h)
135.5x69x40(h)	3000 cfm	3000 cfm
2400 cfm		

90x33x125(h)
הזנת חשמל כמעבה
3X20A C מאמלת דגם

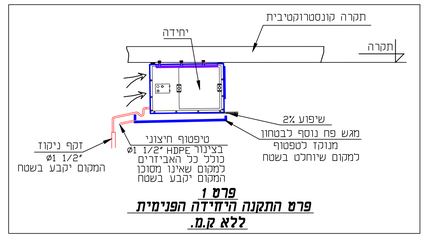

פרט 1
פרט התקנה היחידה הפנימית
ללא ק.מ.

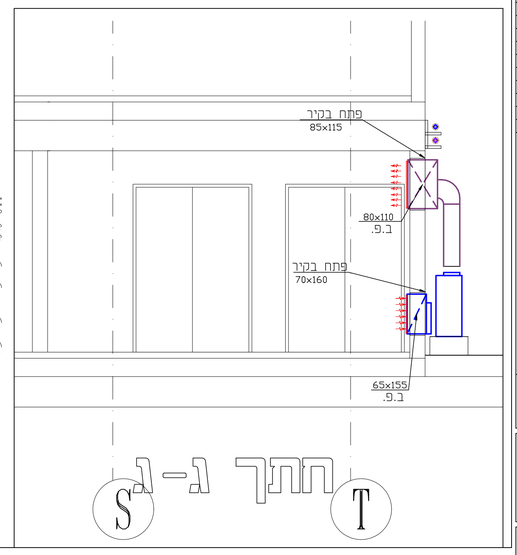

רשימת הפצה

שם	תאריך	שינוי									
	14.12.05	A									

המבצע אחראי לבדיקת התכניות ולהתאמתן במקום.
על כל טעות או אי התאמה עליו להודיע למתכנן.
אין לקבוע מידות ע"י מדידה מהשרטוט.

שינוי	תאריך	תאור
C	07.09.2020	למכרז
B	26.08.2020	לעיון
A	16.08.2020	לעיון

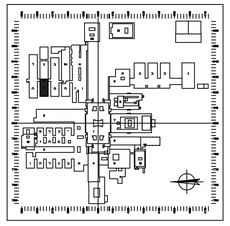

מרכז רפואי ע"ש שיבא
בית חולים תל-השומר

שם הפרויקט :

בית ביר

שם השרטוט :

חדר חשמל

ויסוקר שטרן בע"מ
מהנדסי מיזוג אויר
רח' הבורסקאי 1 באר שבע 84899, טל. 08 - 665 05 82
פקס. 08, 665 20 47 דוא"ל : office@vist.co.il

מס' שרטוט : T042-C-L04
תאריך : 16.08.2020 קנ"מ : 1:50
שרטט : מ.לוי אישור : אשטרן
שם קובץ : T042-L-L01
לעיון ○ לאישור ● למכרז ○ לביצוע ○
C