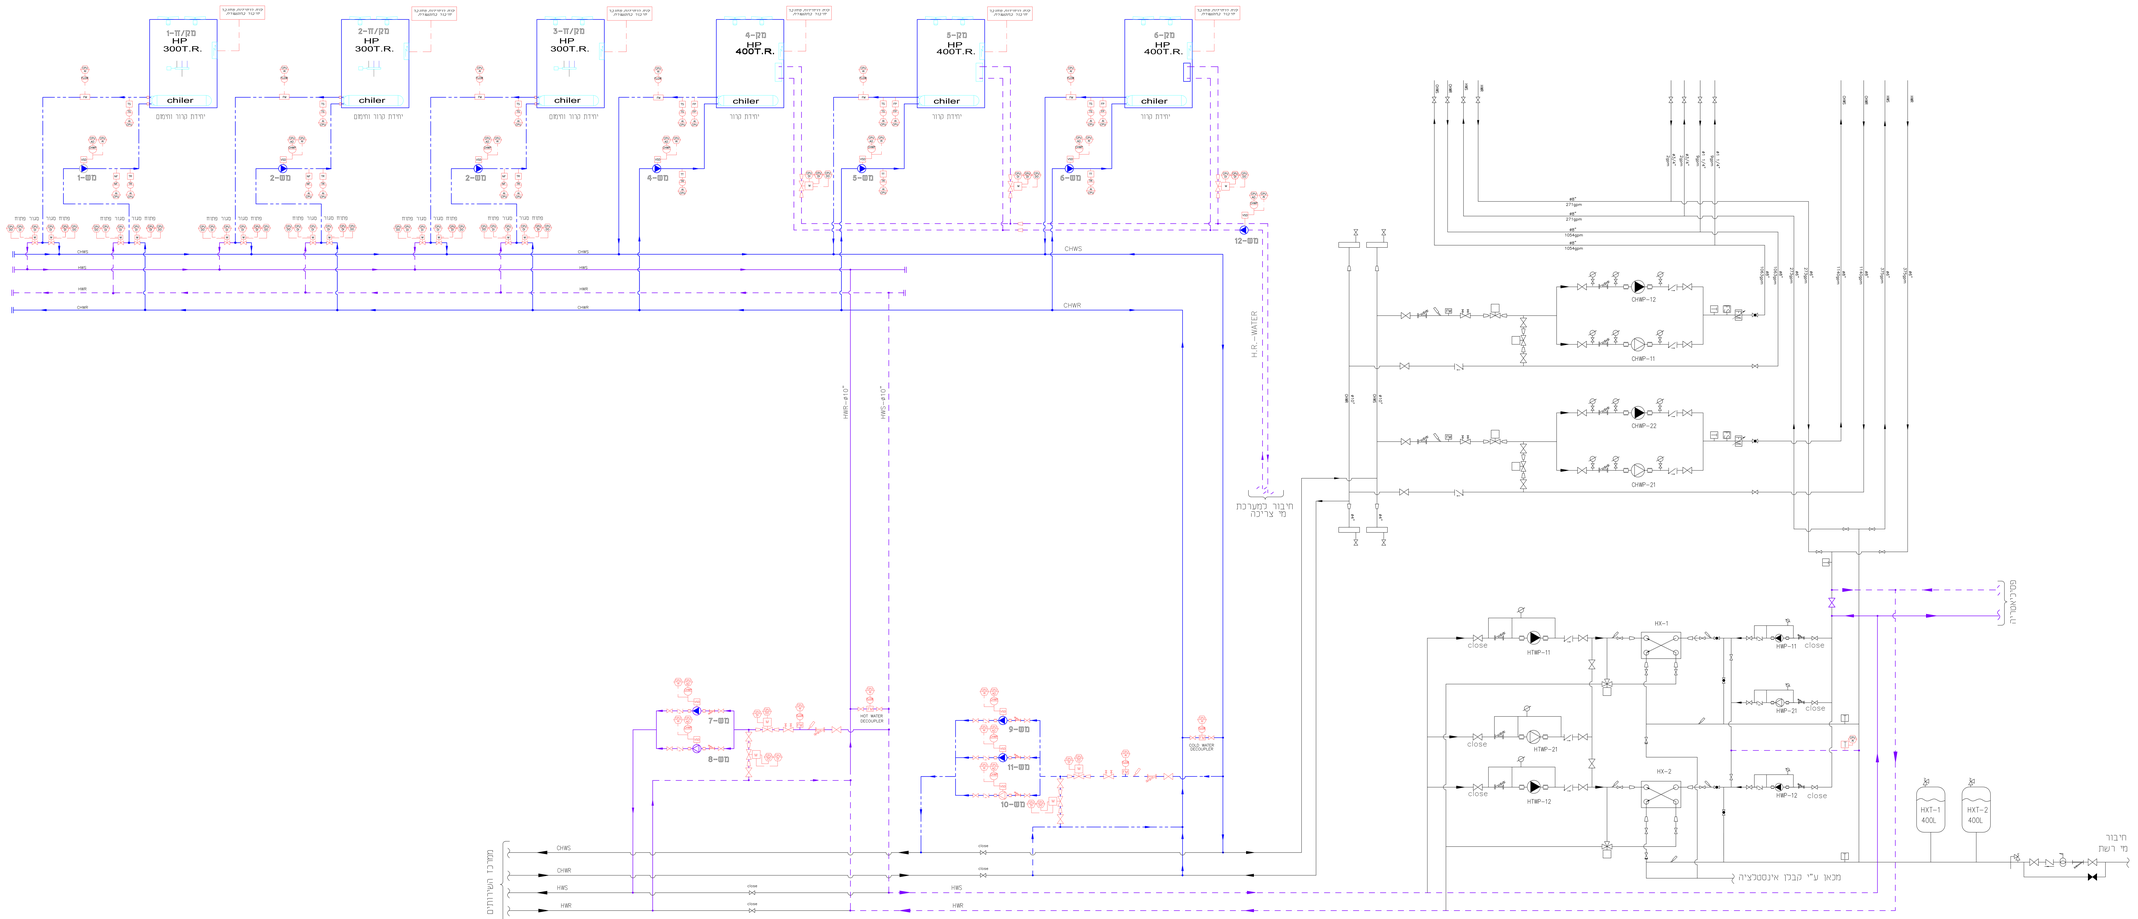
1-מק/ת
HP
300T.R.
2-מק/ת
HP
300T.R.
3-מק/ת
HP
300T.R.
4-מק
HP
400T.R.
5-מק
HP
400T.R.
6-מק
HP
400T.R.
chiler
ירידת קרור ומים
ירידת קרור
1-מש
2-מש
3-מש
4-מש
5-מש
6-מש
7-מש
8-מש
9-מש
10-מש
11-מש
12-מש
CHWS
CHWR
HWS
HWR
HWS-ø10"
HWR-ø10"
HOT WATER DECOUPLER
COLD WATER DECOUPLER
H.R.-WATER
חיבור למערכת מי צריכה
CHWP-12
CHWP-11
CHWP-22
CHWP-21
HTWP-11
HTWP-21
HTWP-12
HX-1
HX-2
HXT-1
400L
HXT-2
400L
COLD WELL
חיבור מי רשת
מכאו ע"י הבכ"מ אינסטלציה
מקור הקרור
מקור מים חמים
מקור מים קרים
מקור מים חמים
מקור מים קרים
מקור מים חמים
מקור מים קרים