(HEAT PUMP) VRF הכנה לתוספת 13

תכנית מערכת VRF

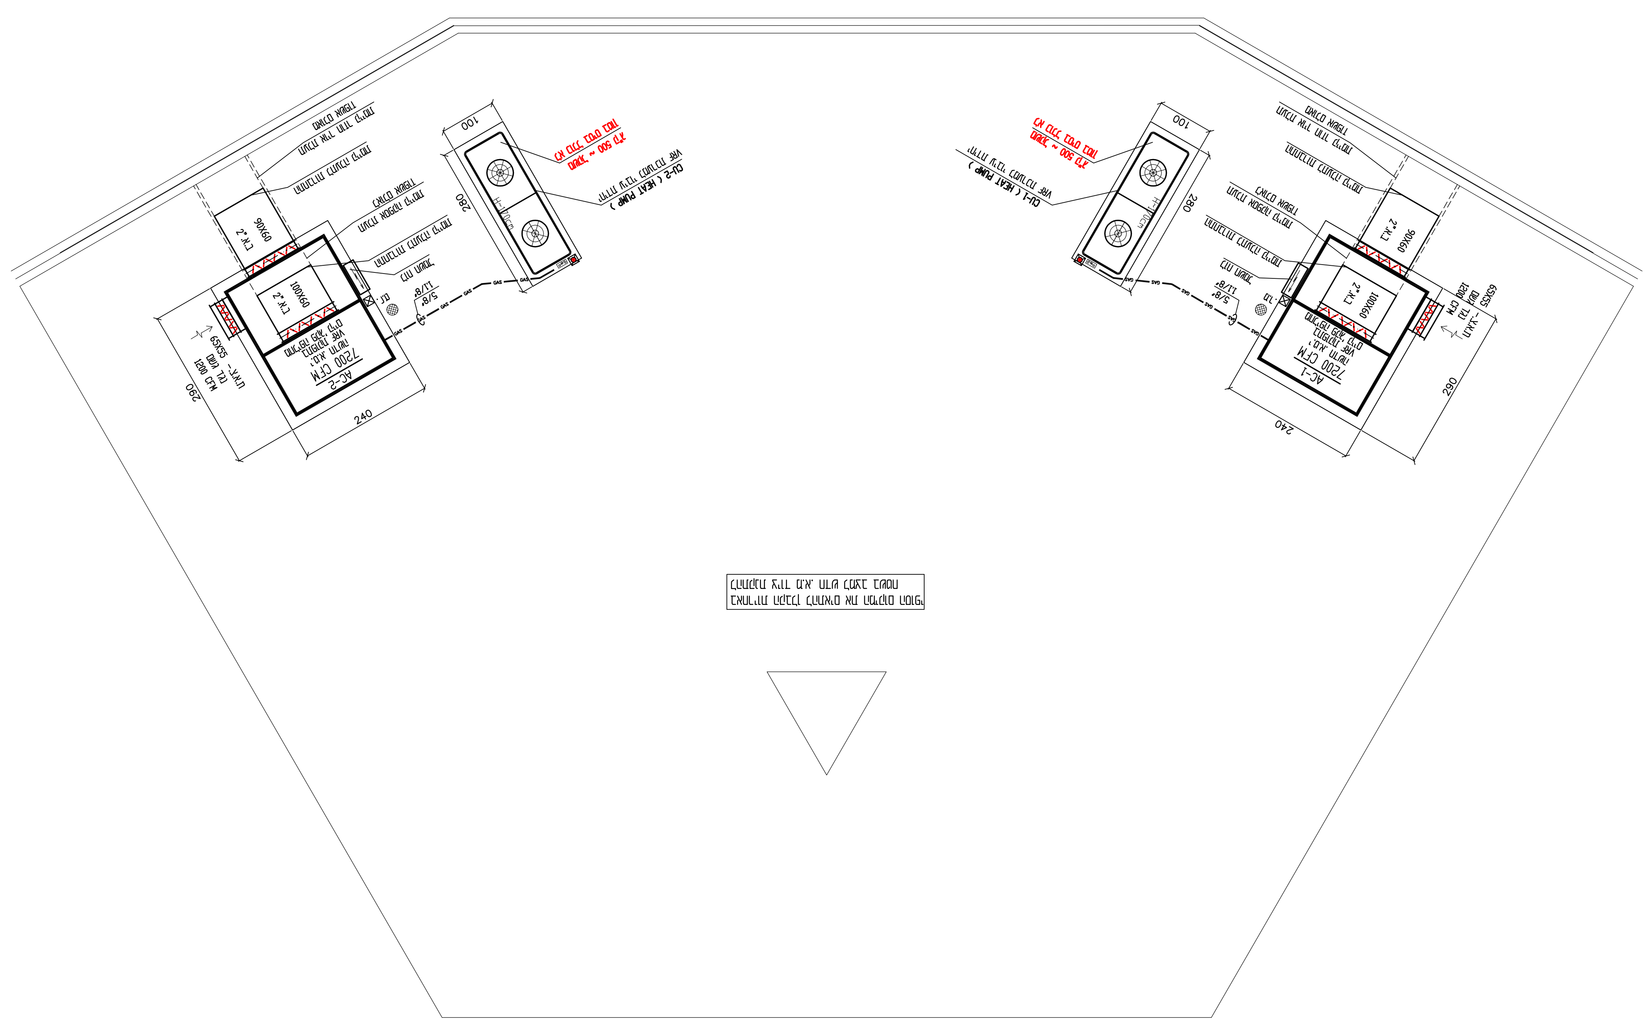
CU-1
(HEAT PUMP)
24000 BTU/h
CU-2
(HEAT PUMP)
24000 BTU/h
מזגן מסוג מיני
מפוצל
2.5 TR
מזגן מסוג מיני
מפוצל
2.5 TR
מפוצל
1 מזגן
מפוצל
1 מזגן
AC-1
AC-2
5/8"
1 1/8"
5/8"
1 1/8"
מבנה
מבנה
מבנה