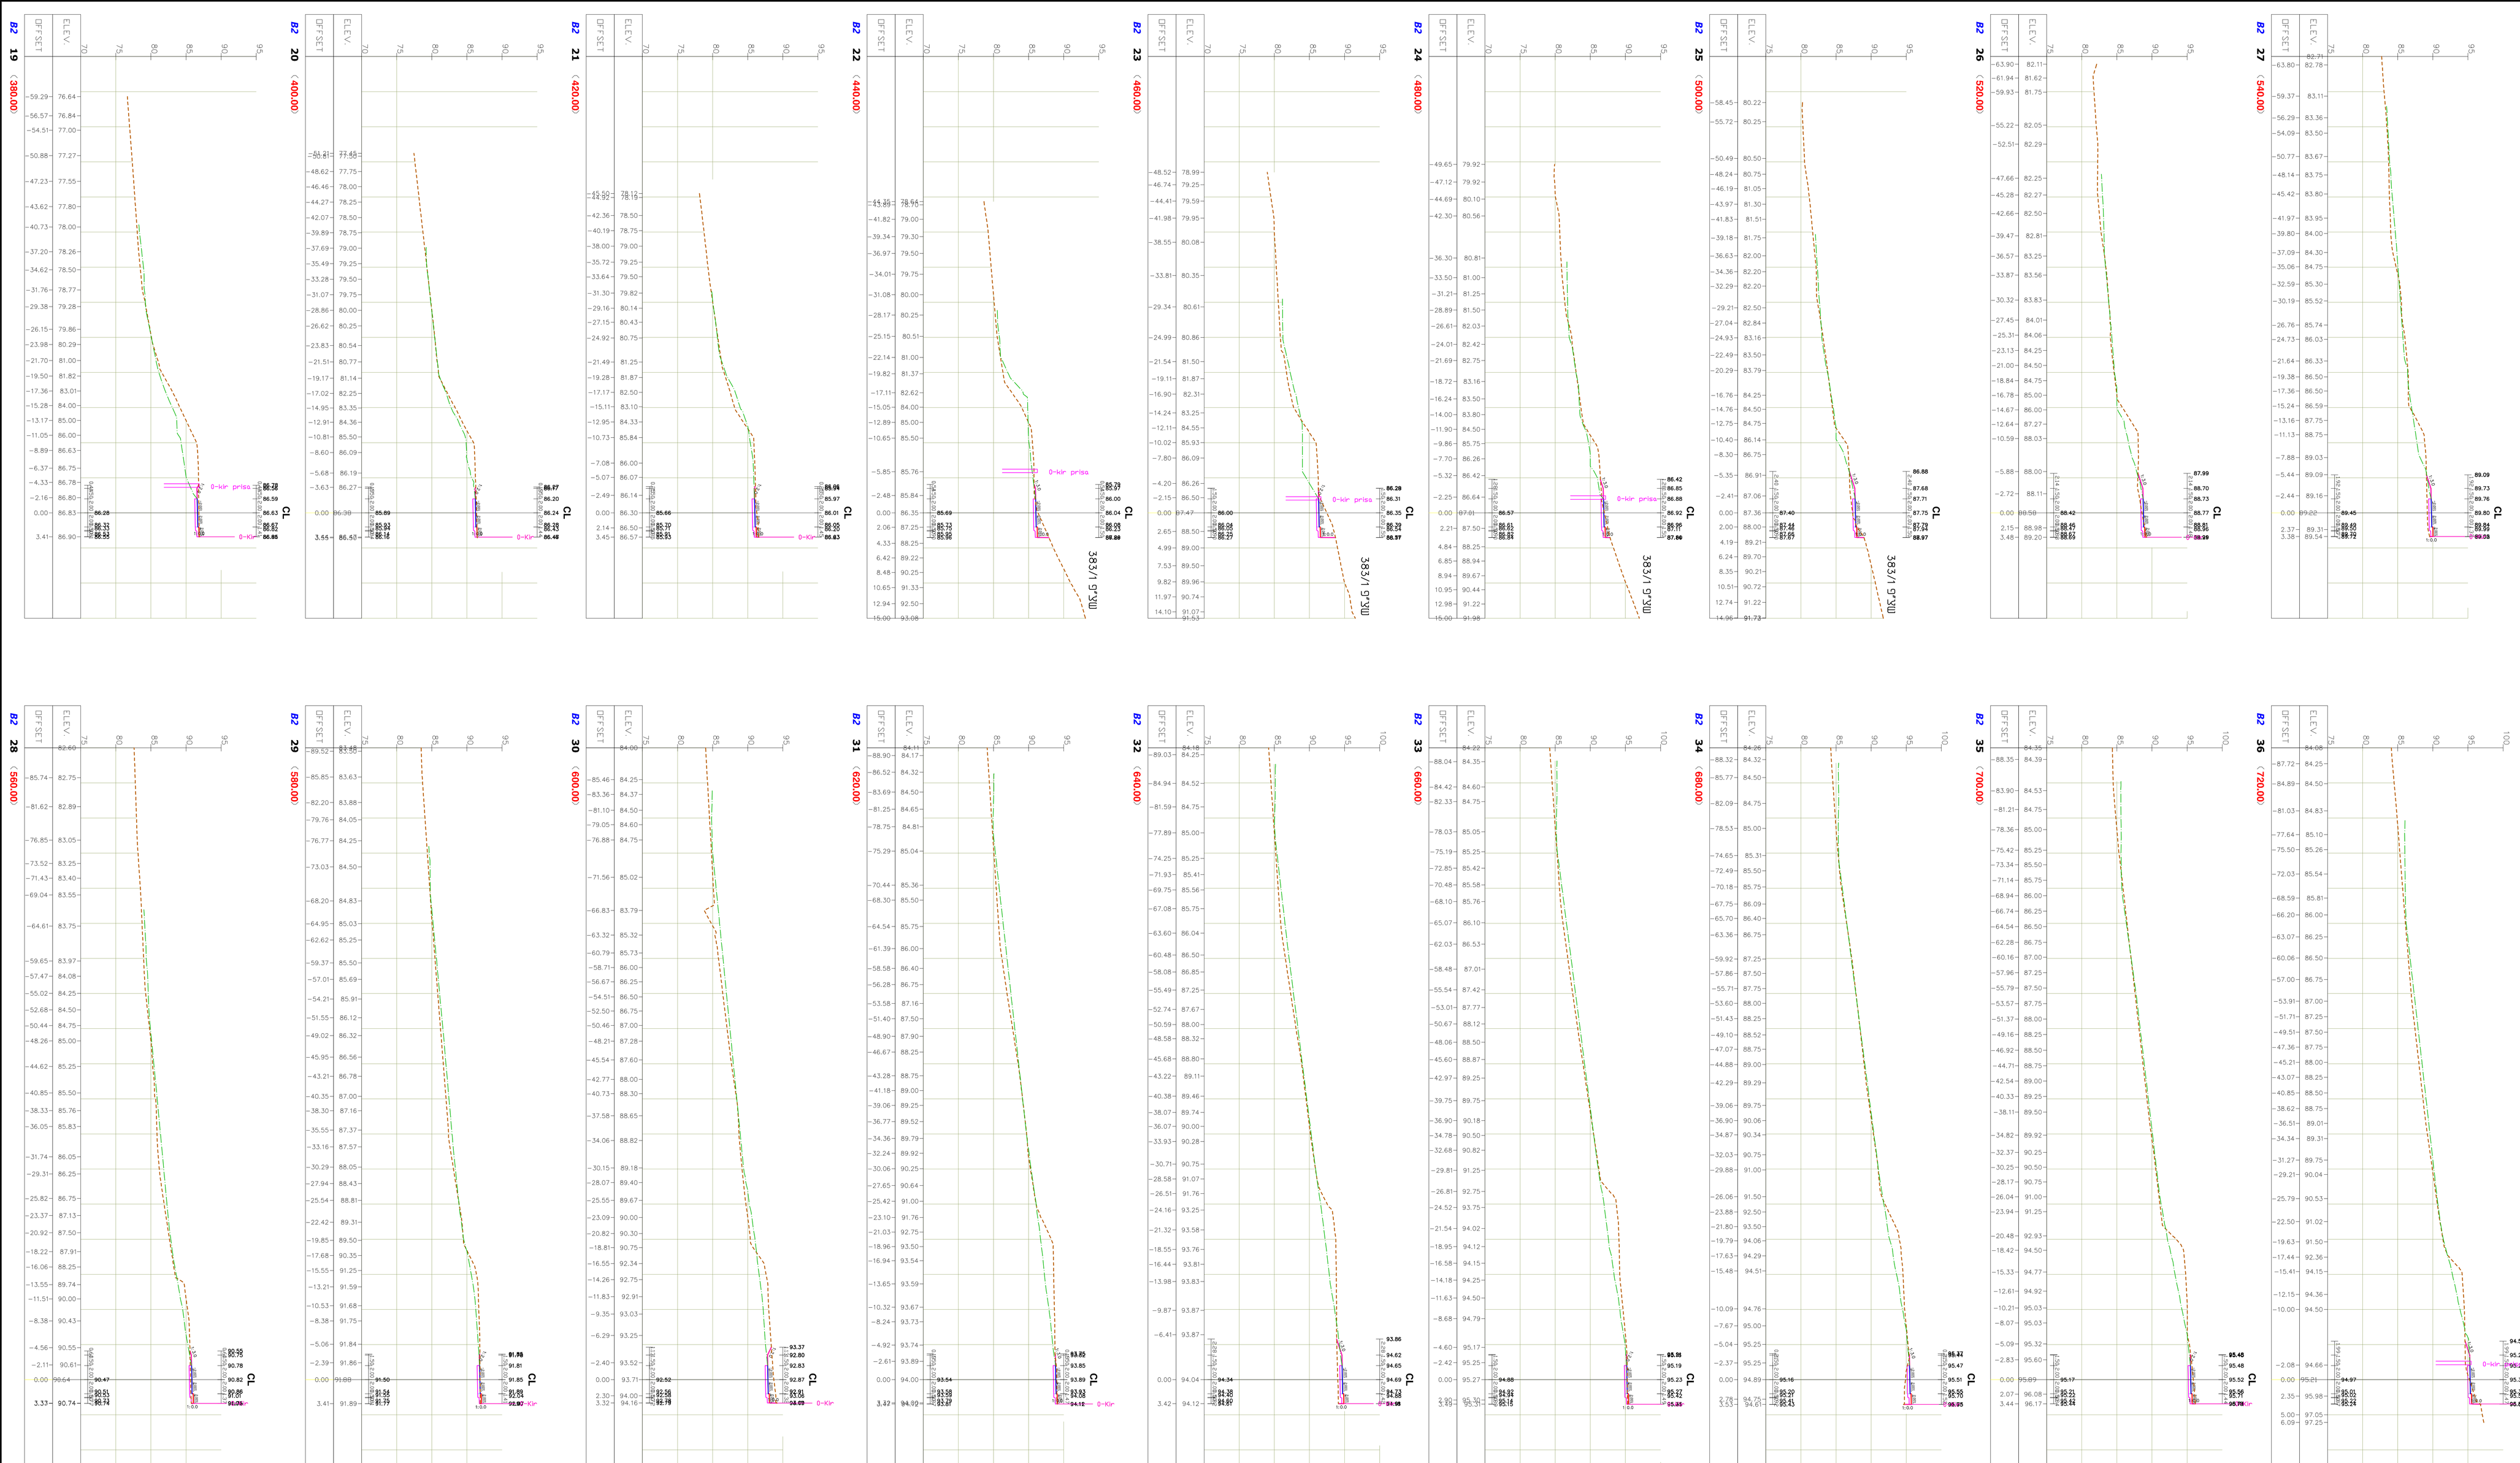

מצב קיים	
מפלס מלא מעוגן	
מפ. מלא מבא.	

10			
9			
8			
7			
6			
5			
4			
3			
2			
1			
0			
סדרה	עמים		תאריך

לעיון ☒ לאישור ☐ למכרז ☒ לביצוע ☐

תאריך: 20.10.20

שם עבר: משרד הבינוי והשיכון

שם הפרויקט: *חניון*
דרך ביגוב צפונית

שם התכנית: *מתכים לרוחב*

קנ.מידה	תאריך הכנה	מס' קידום	
1:250	27.07.20	1358	
מס' התכנית			
1358/4-06			

ארצי הנדסה
תכנון דרכים והסדרי תנועה, פיתוח עמק בקעה
רח' האדרים המערבי 43, מ.ד. 18002, אזור תעשיה
טל: 03-950.43.51
פקס: 03-622.78.76
E.MAIL: **Arzi.eng@gmail.com**

Path: _Z:\PROJECTS\1358-Hanin Mizrachi\Shaul\North\
Name: Cross.dwg
Edit: 21.Oct.2020