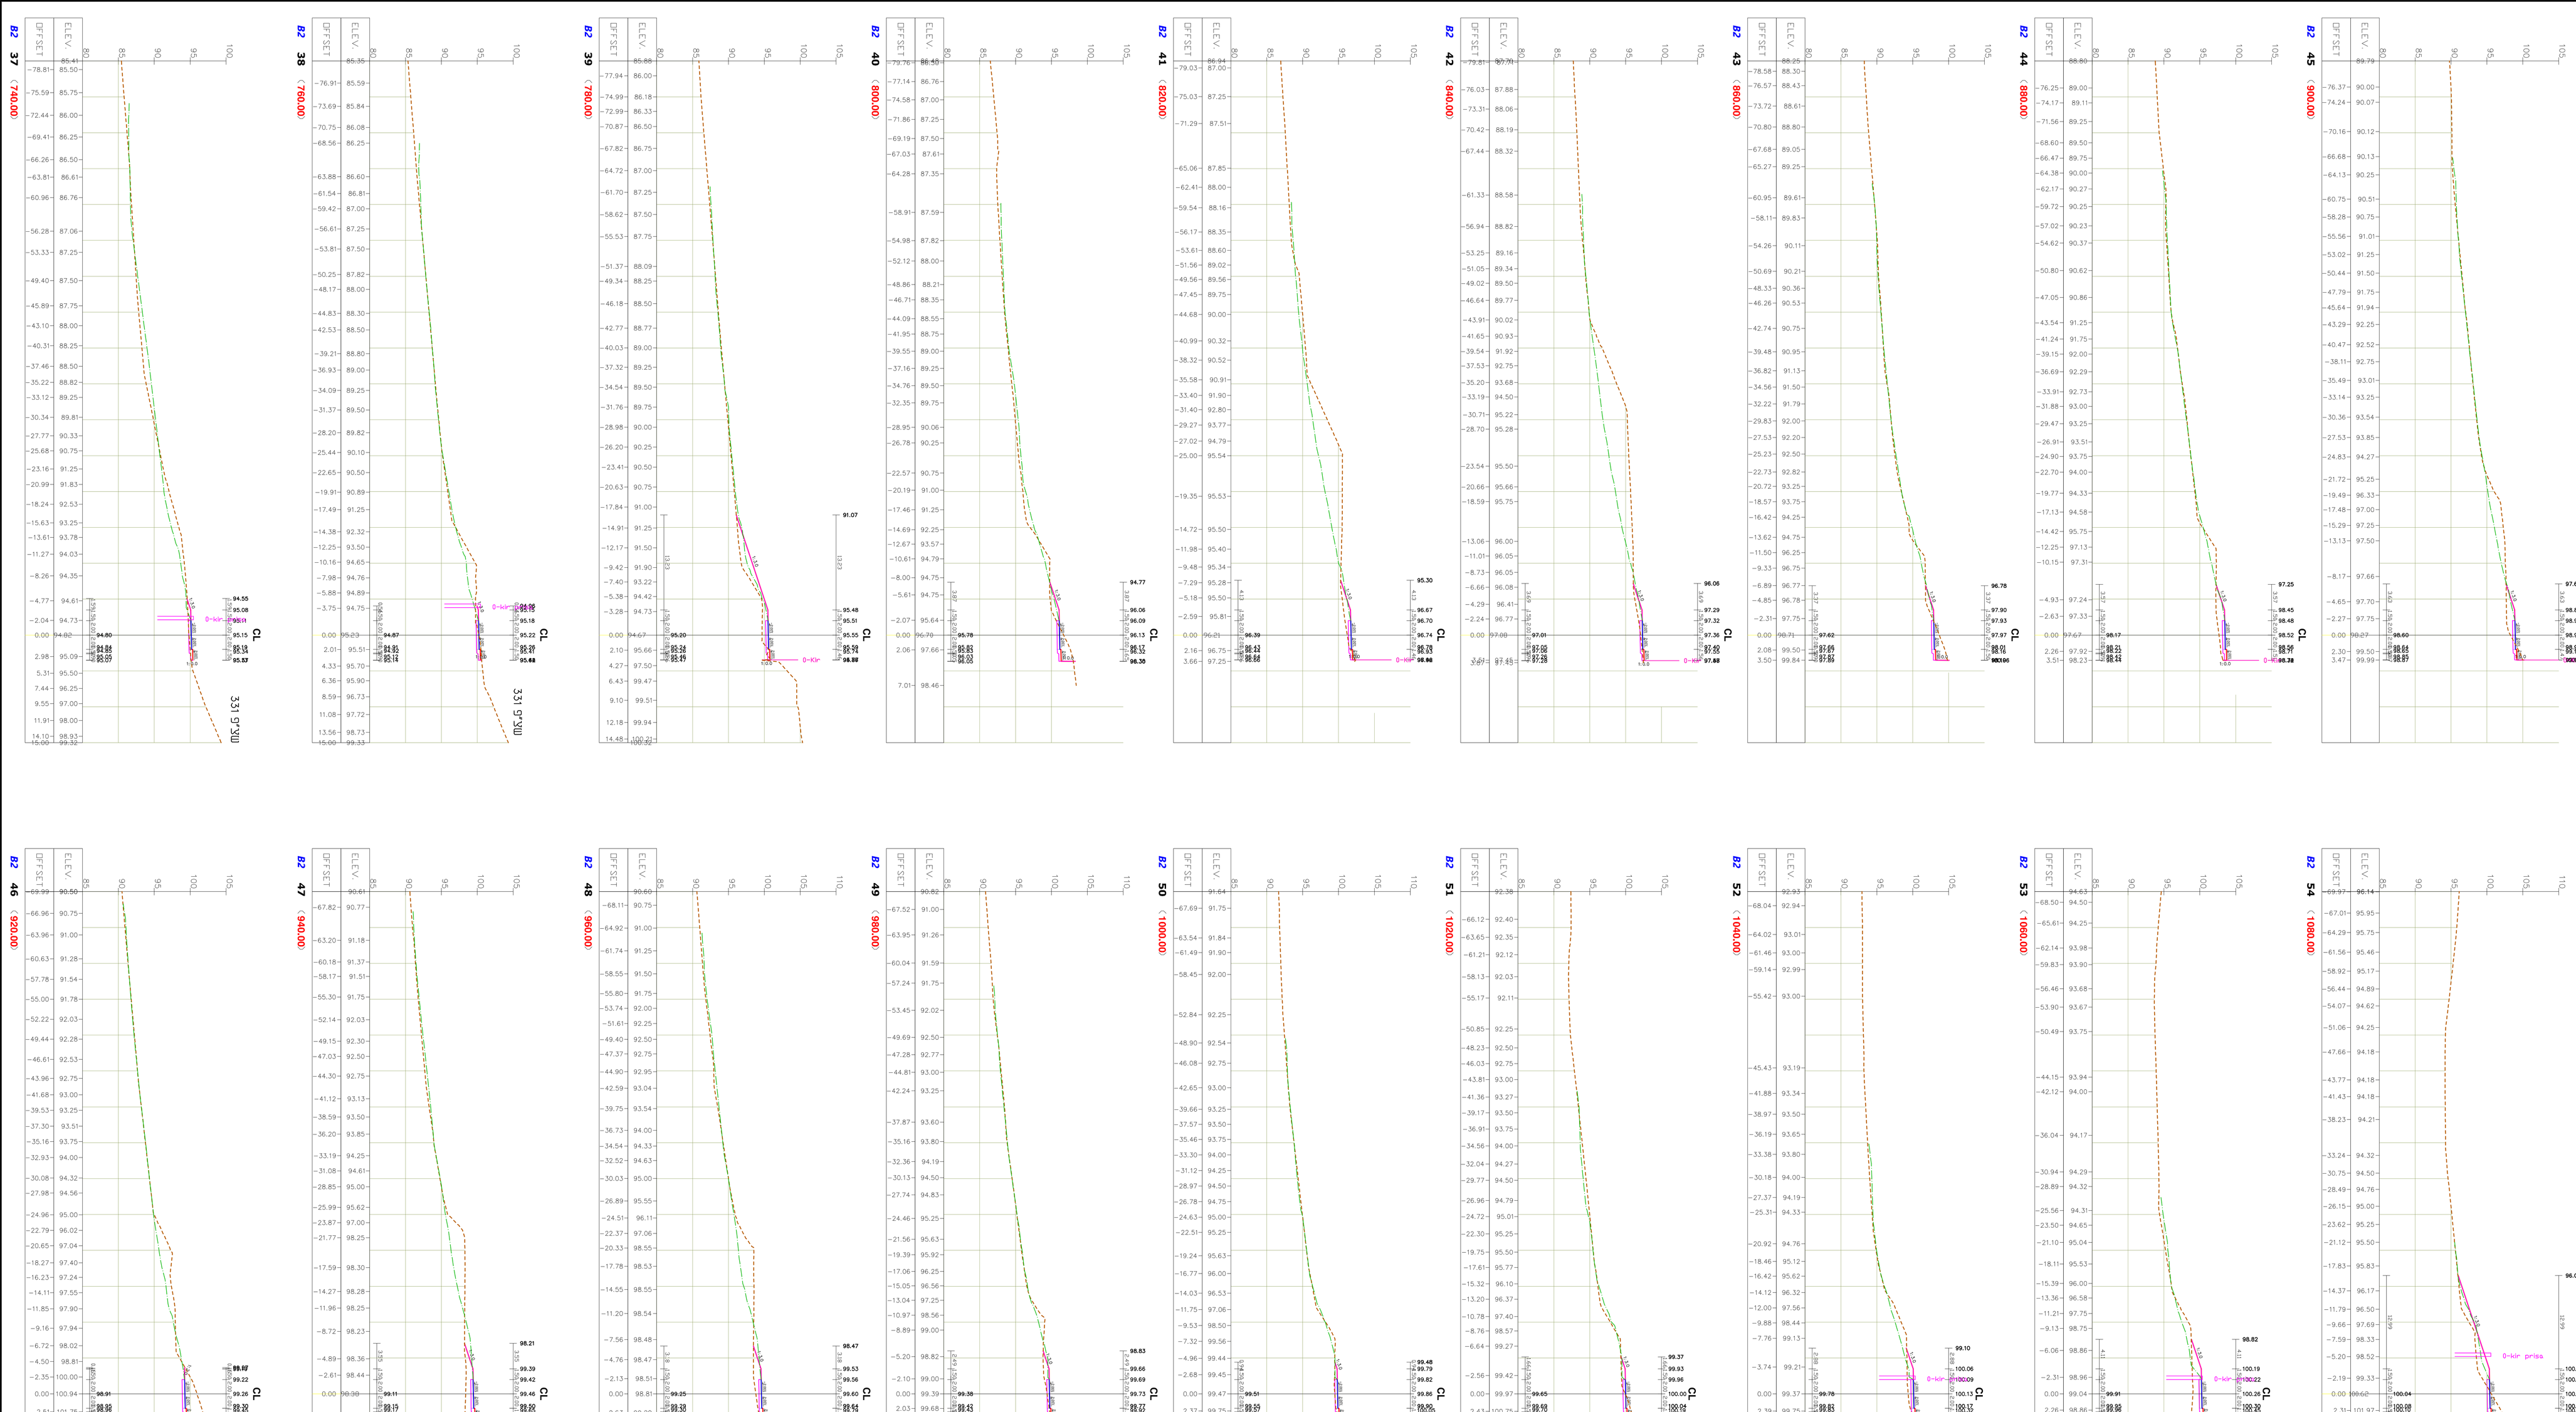

	מצב קיים
	מפלס מים מינימלי
	מפלס מים מקסימלי
	N

10			
9			
8			
7			
6			
5			
4			
3			
2			
1			
0			
סמולה	עדכון	תאריך	

לעיון ◯ לאישור ◯ למכרז ☒ לביצוע

הערה 20.10.20 - - -

שם עבור
משרד הבינוי והשיכון

שם הפרויקט
חדיש
דרך ביגו צפונית

שם התכנית
מחתכים לרוחב

מס' פרויקט	תאריך תכנית	קנה מידה	
1358	27.07.20	1:250	
מס' התכנית			
1358/4-07			

ארצי הנדסה
תכנון דרכים, רשתות, תיקונים, בקרות, עמדות ביקור
רח' נעמיה 43 קומה 2 מיקוד 18002 אזור הדרום
טל' 03-950.43.51 פקס 03-622.78.76
E-MAIL: Arzi.eng@gmail.com

Path: _ZIPPROJECTS\1358\Hartfi\Mapfiles\Shaunkhorfi\
Name: Cross.dwg
Edit: 21.Oct.2020