
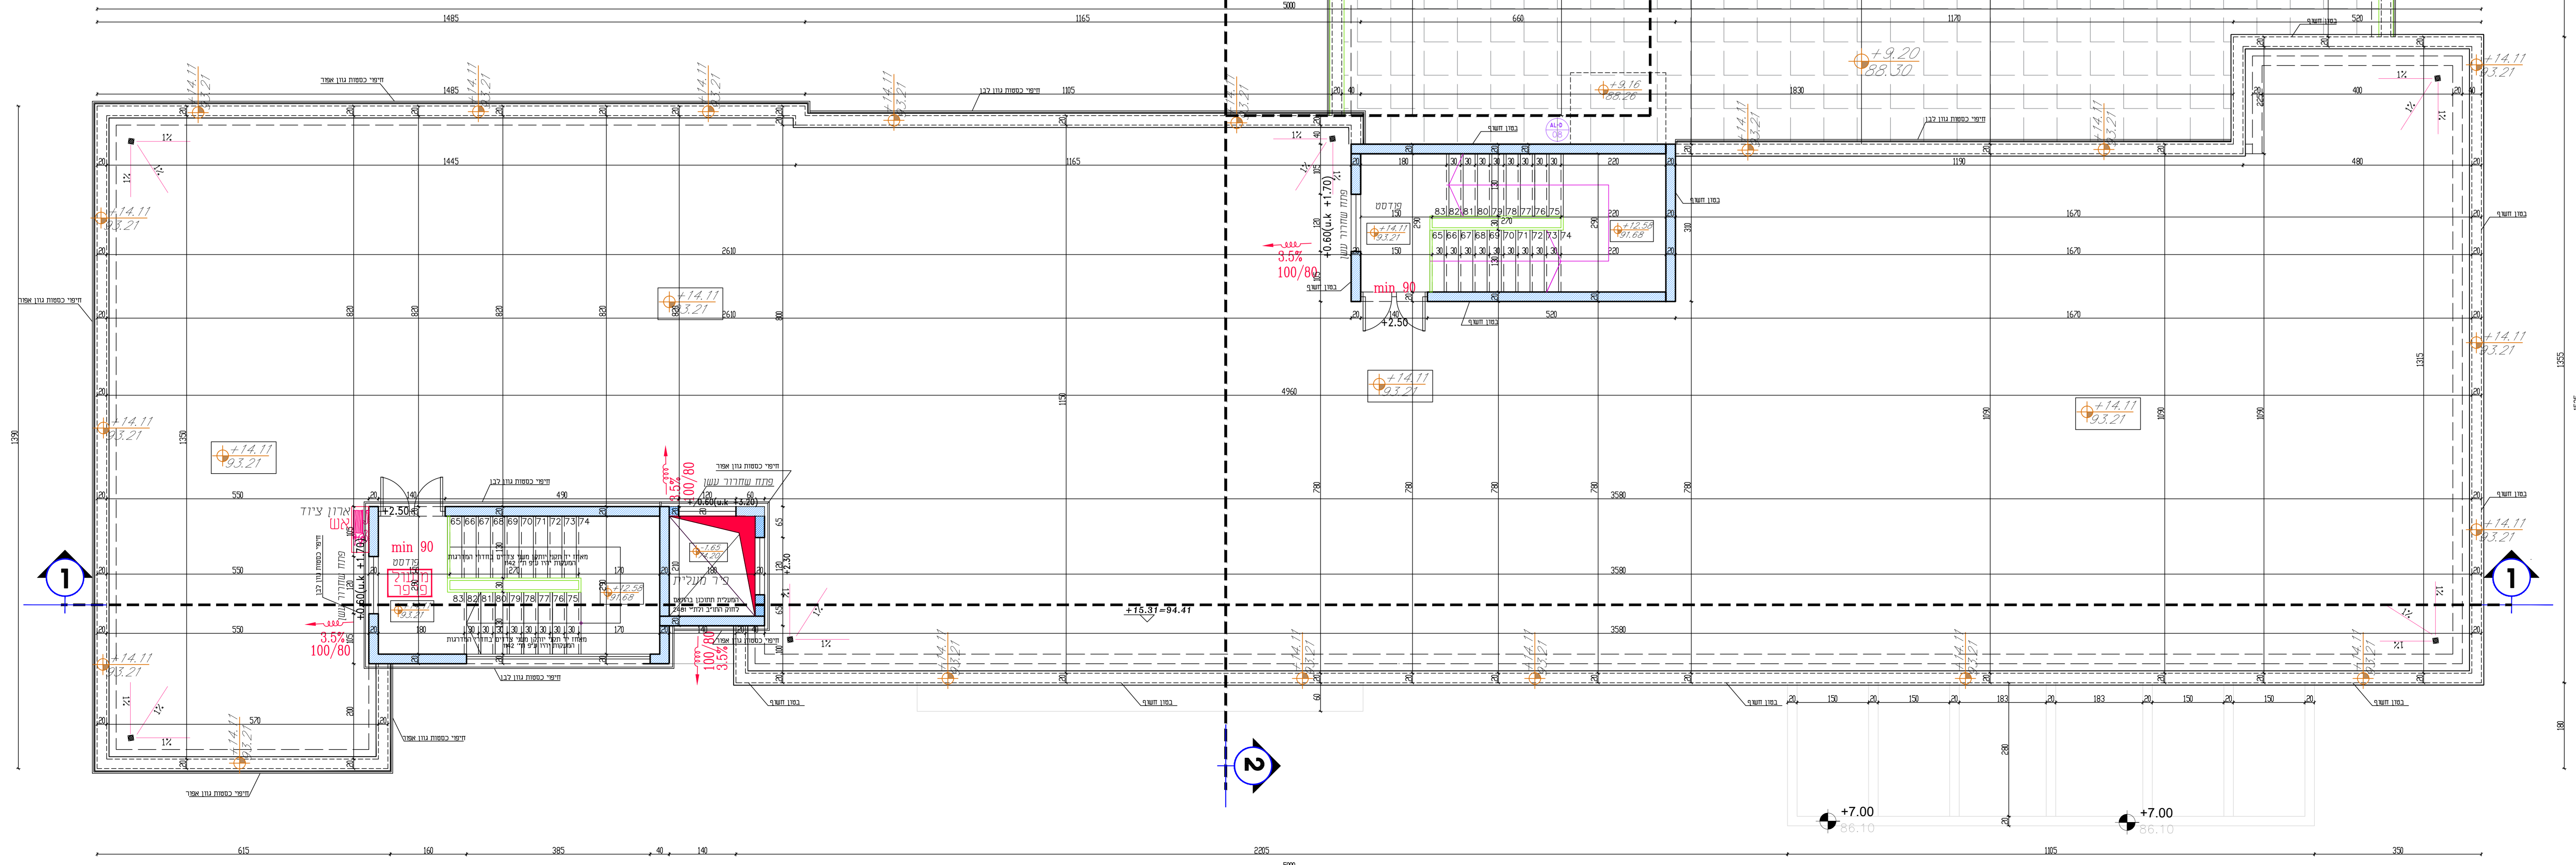


תכנית עליית גג
קו"ח 1:50

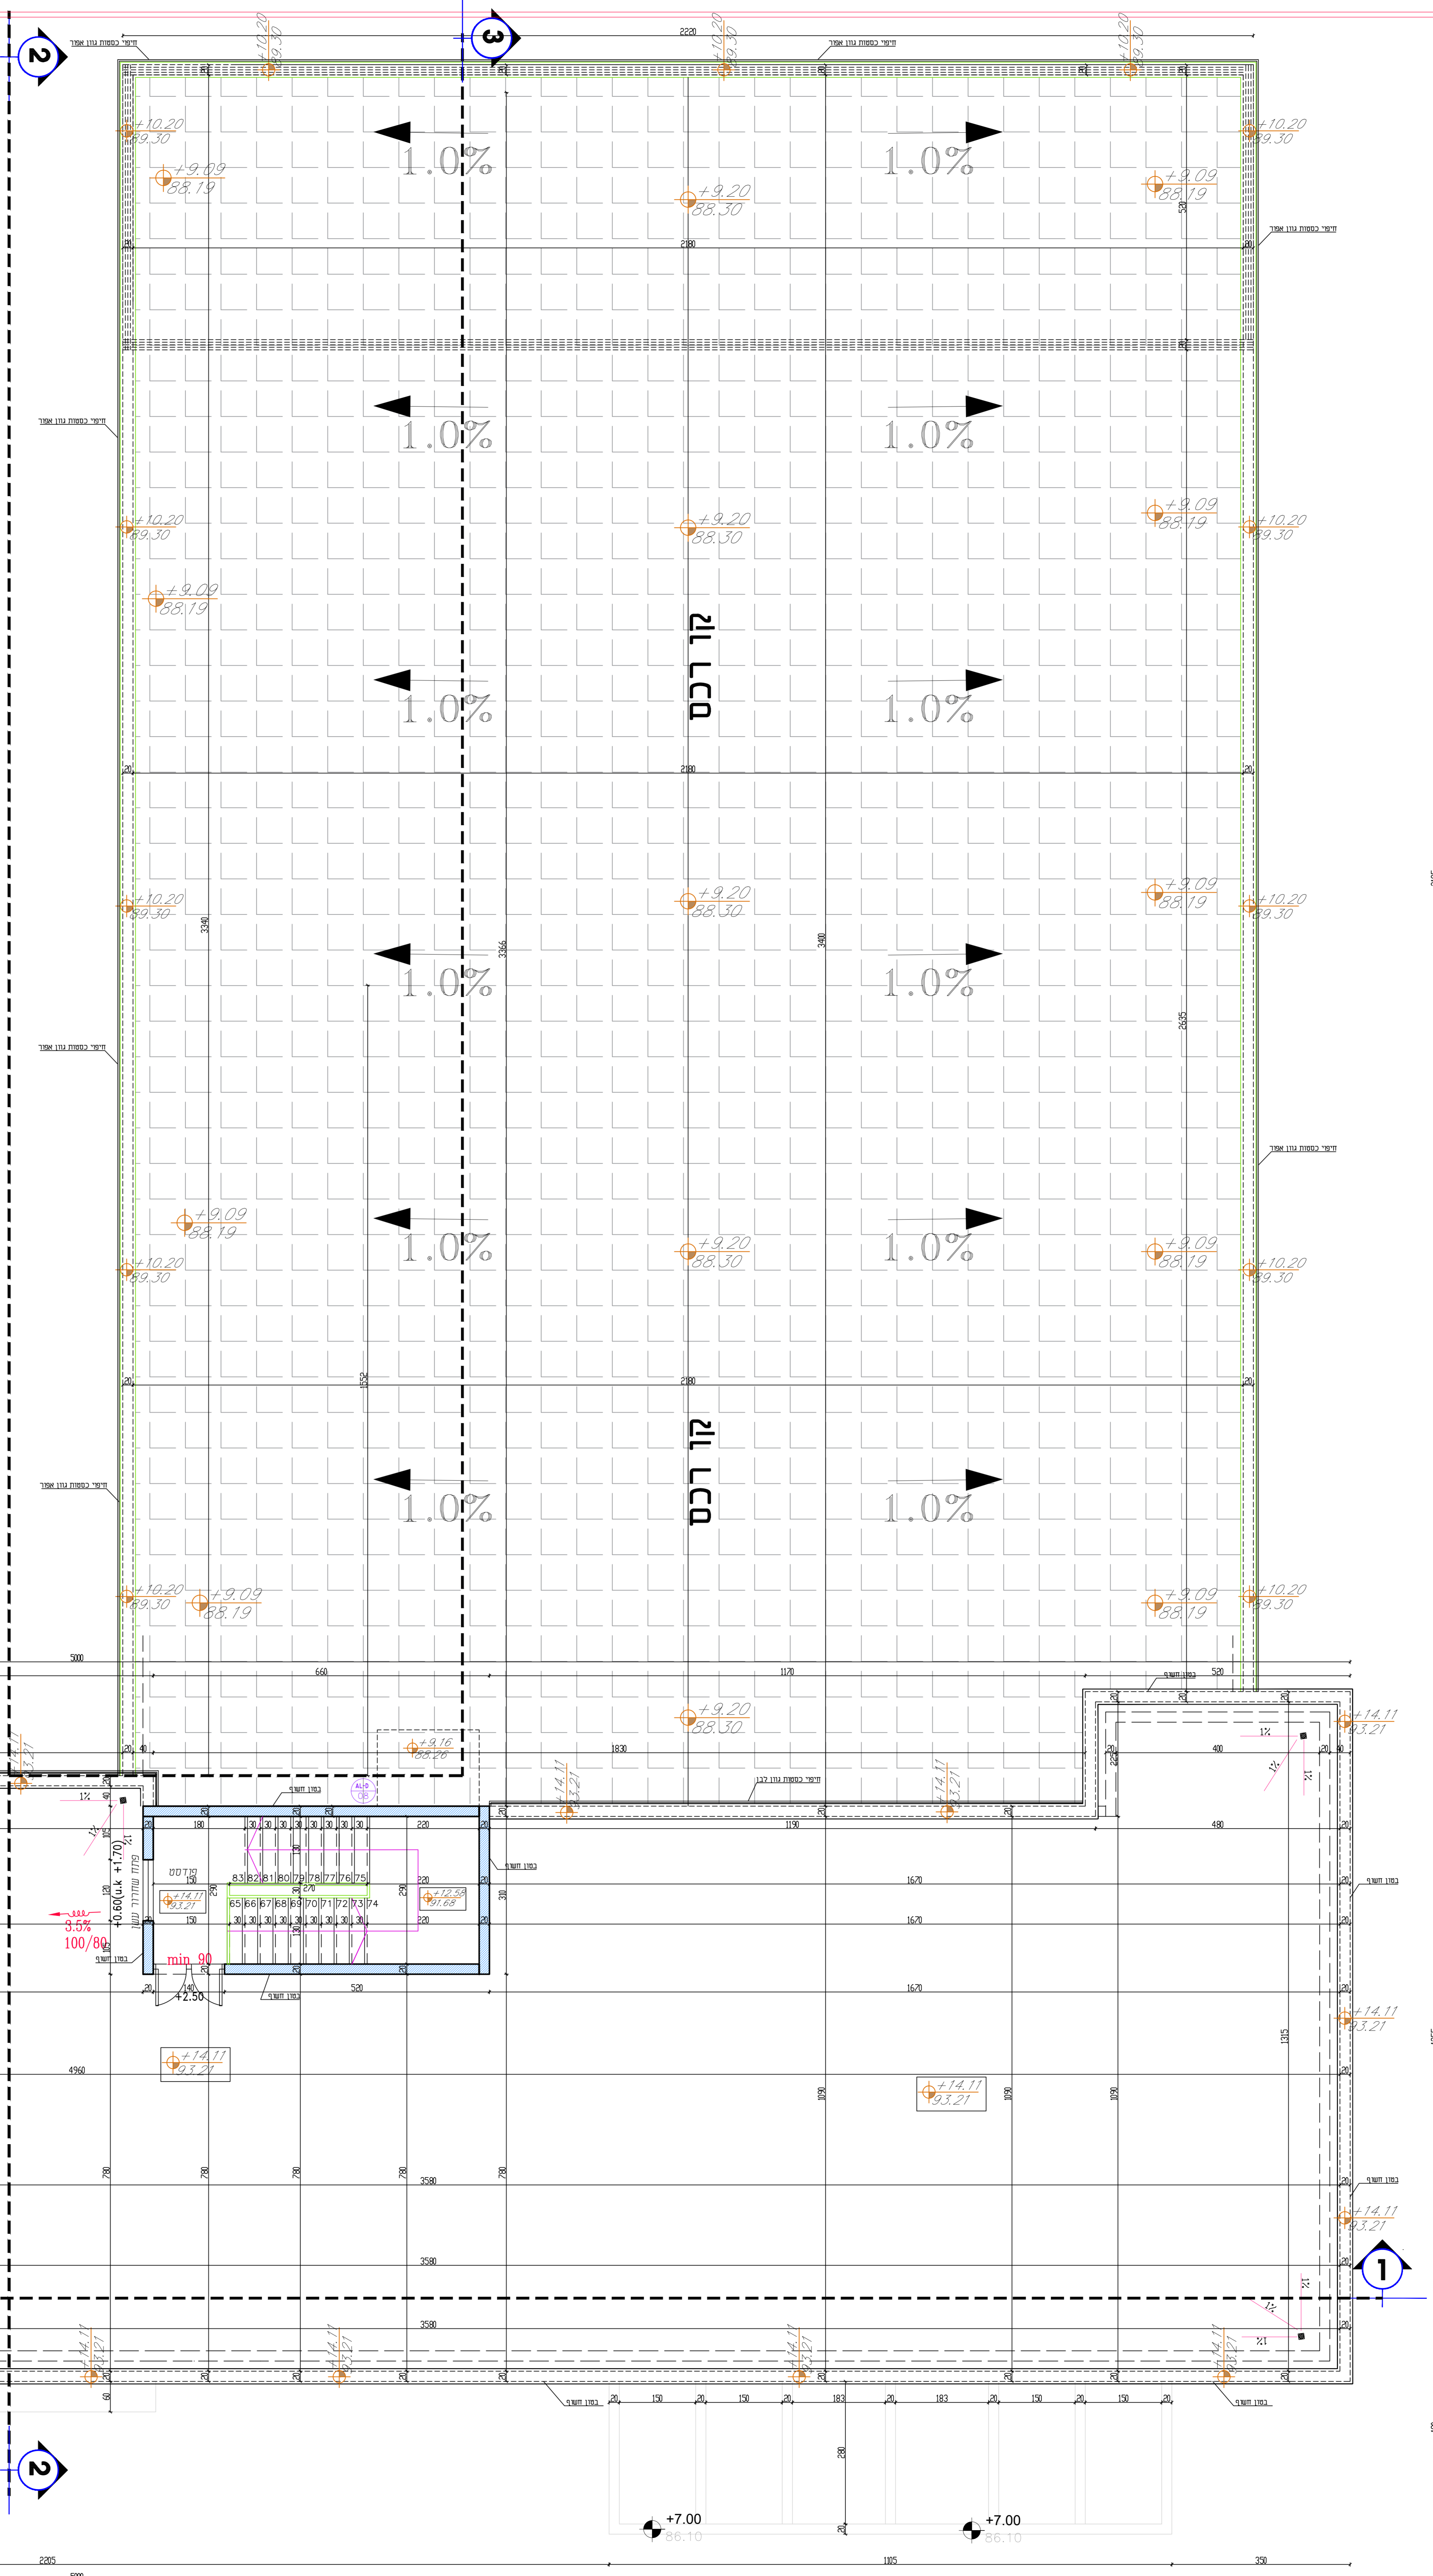

מ"ס	1	2	3	4	5	6	7	8	9	10	11	12
רשימת תוכנית												
ועדכונים												

מ"ס	תיאור
A01	תוכנית מ-2
A02	תוכנית מ-4
A03	תוכנית מ-3
A04	תכנית עליית גג
A05	תוכנית נגות
A06	וחת 1-1
A07	וחת 2-2
A08	וחת 3-2
A09	חזית מערבית
A10	חזית מזרחית
A11	חזית צפונית
A12	חזית דרומית

שירותי כבאות והצלה אילת

מוקדארי מהנדסים וינענים
 כפר סבא 158 | ח'מ"ד 6930
 04-698103 | 04-698103
 פקס: 04-698103 | יו"ד: 052-6224000
 יו"ד: 050-713200

שם	תאריך	מיקום	מסלול	מיקום	מסלול

מספר פרויקט: 150
 חזית כנרת אילת

תוכן הגישה: תכנית אדריכלות

קומת עליית גג כיבוי אש

Scale 1 / 50
 Graphic Scale
 מס' גיליון: A04