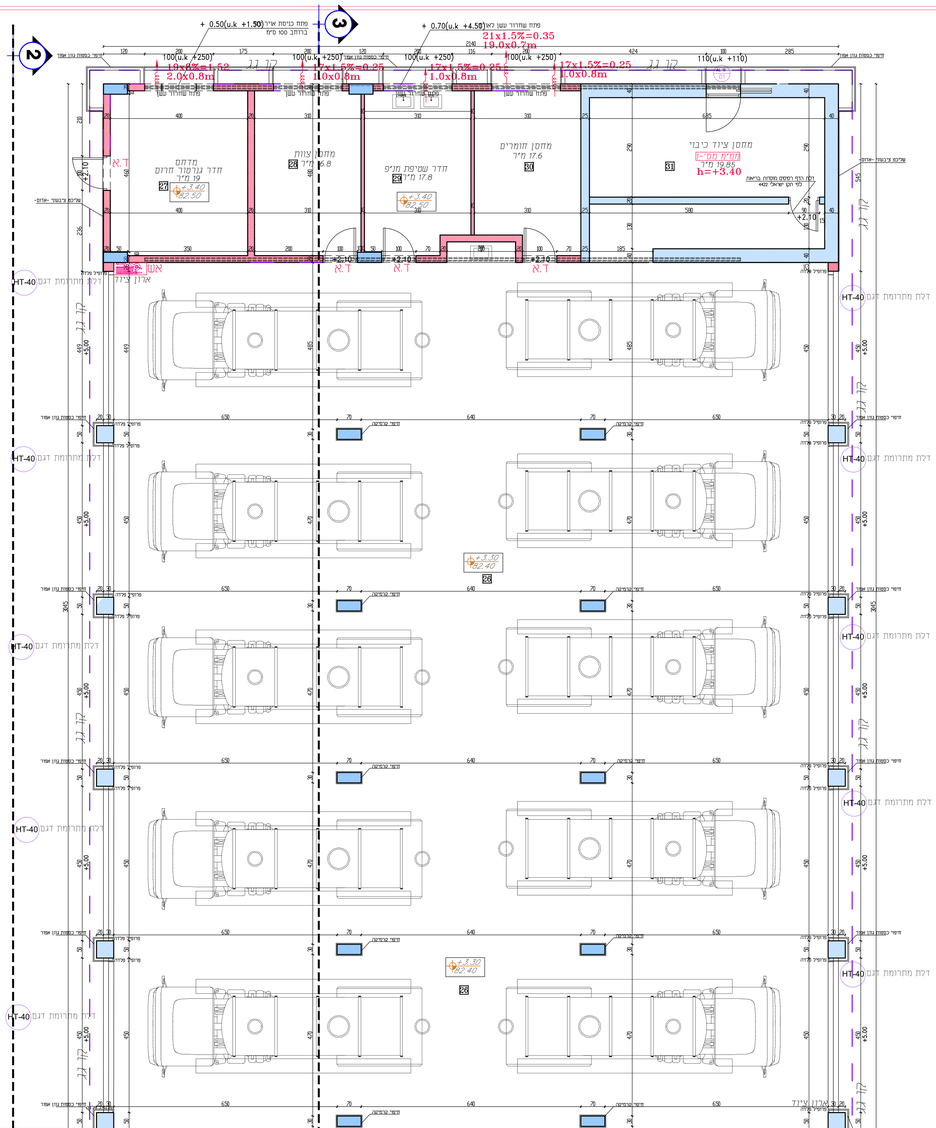

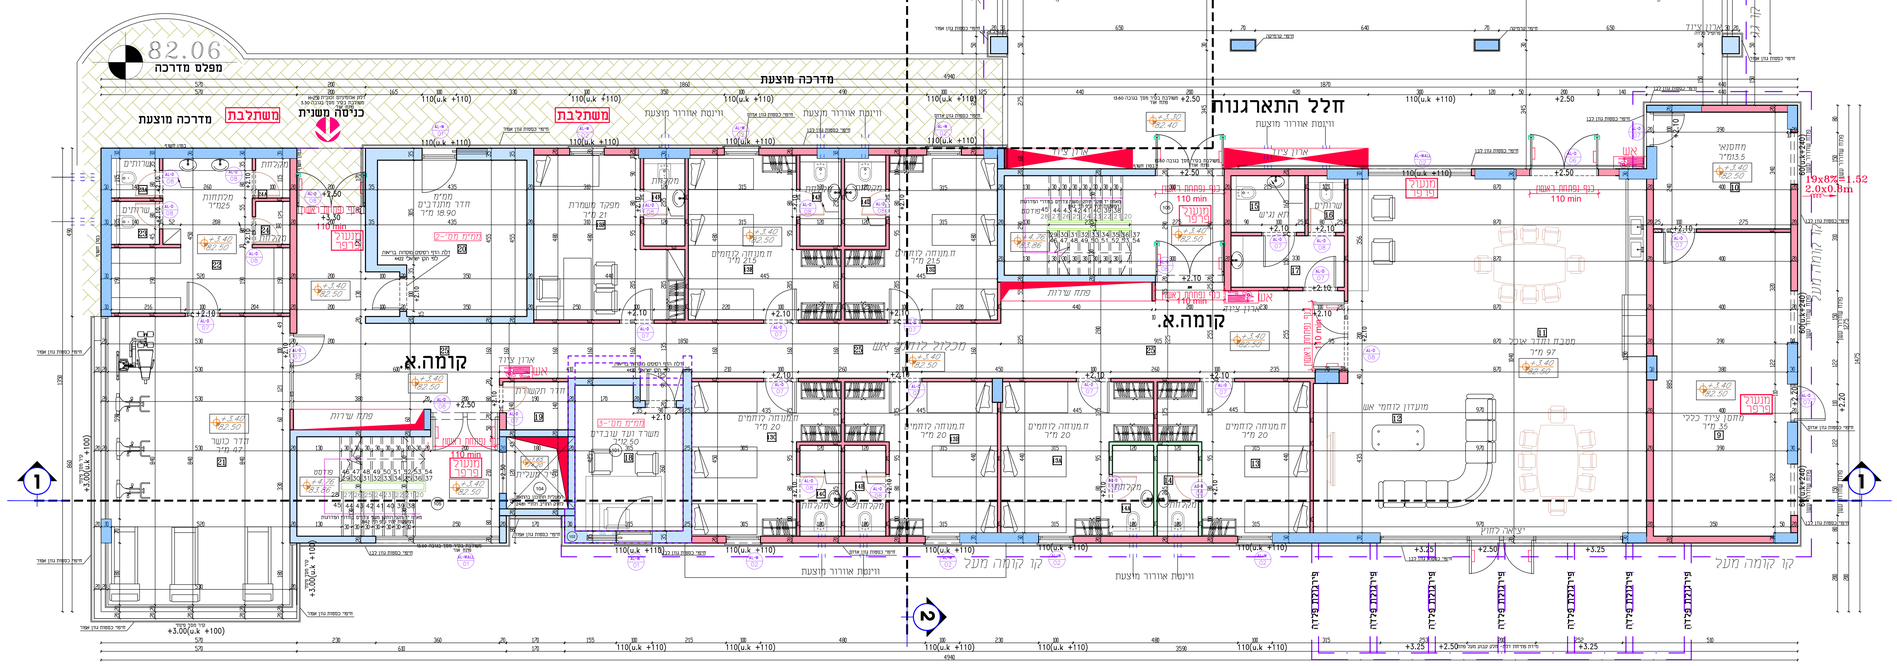

תכנית קומת -א-
קנ"מ 1:50

רשימת תפוצה ועדכונים											