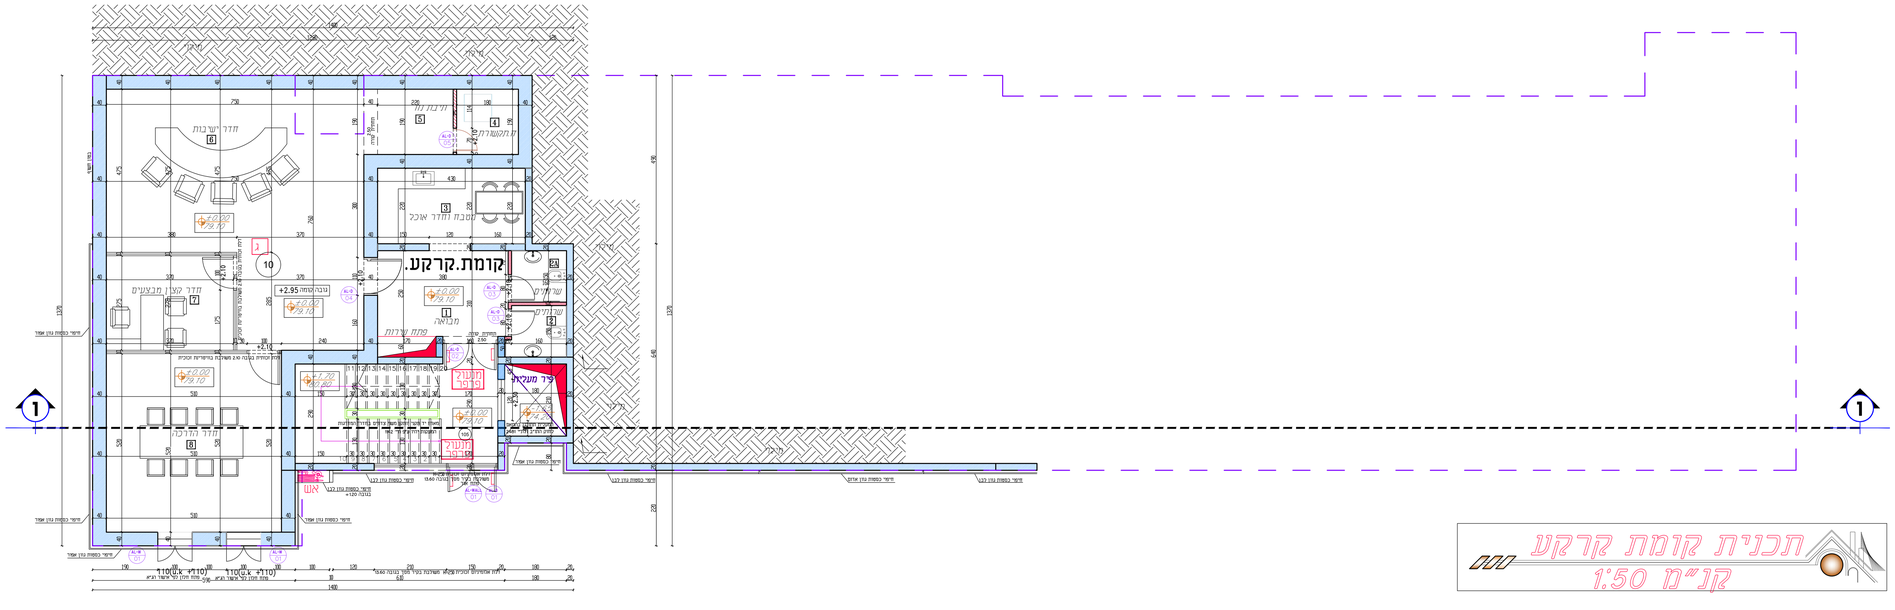
קומת.קרקע.
חדר ישיבות
חדר קטן מבצעים
חדר הדרכה
מטבח וחדר אוכל
מבואה
מחוץ לבית
מחוץ לבית
מחוץ לבית