


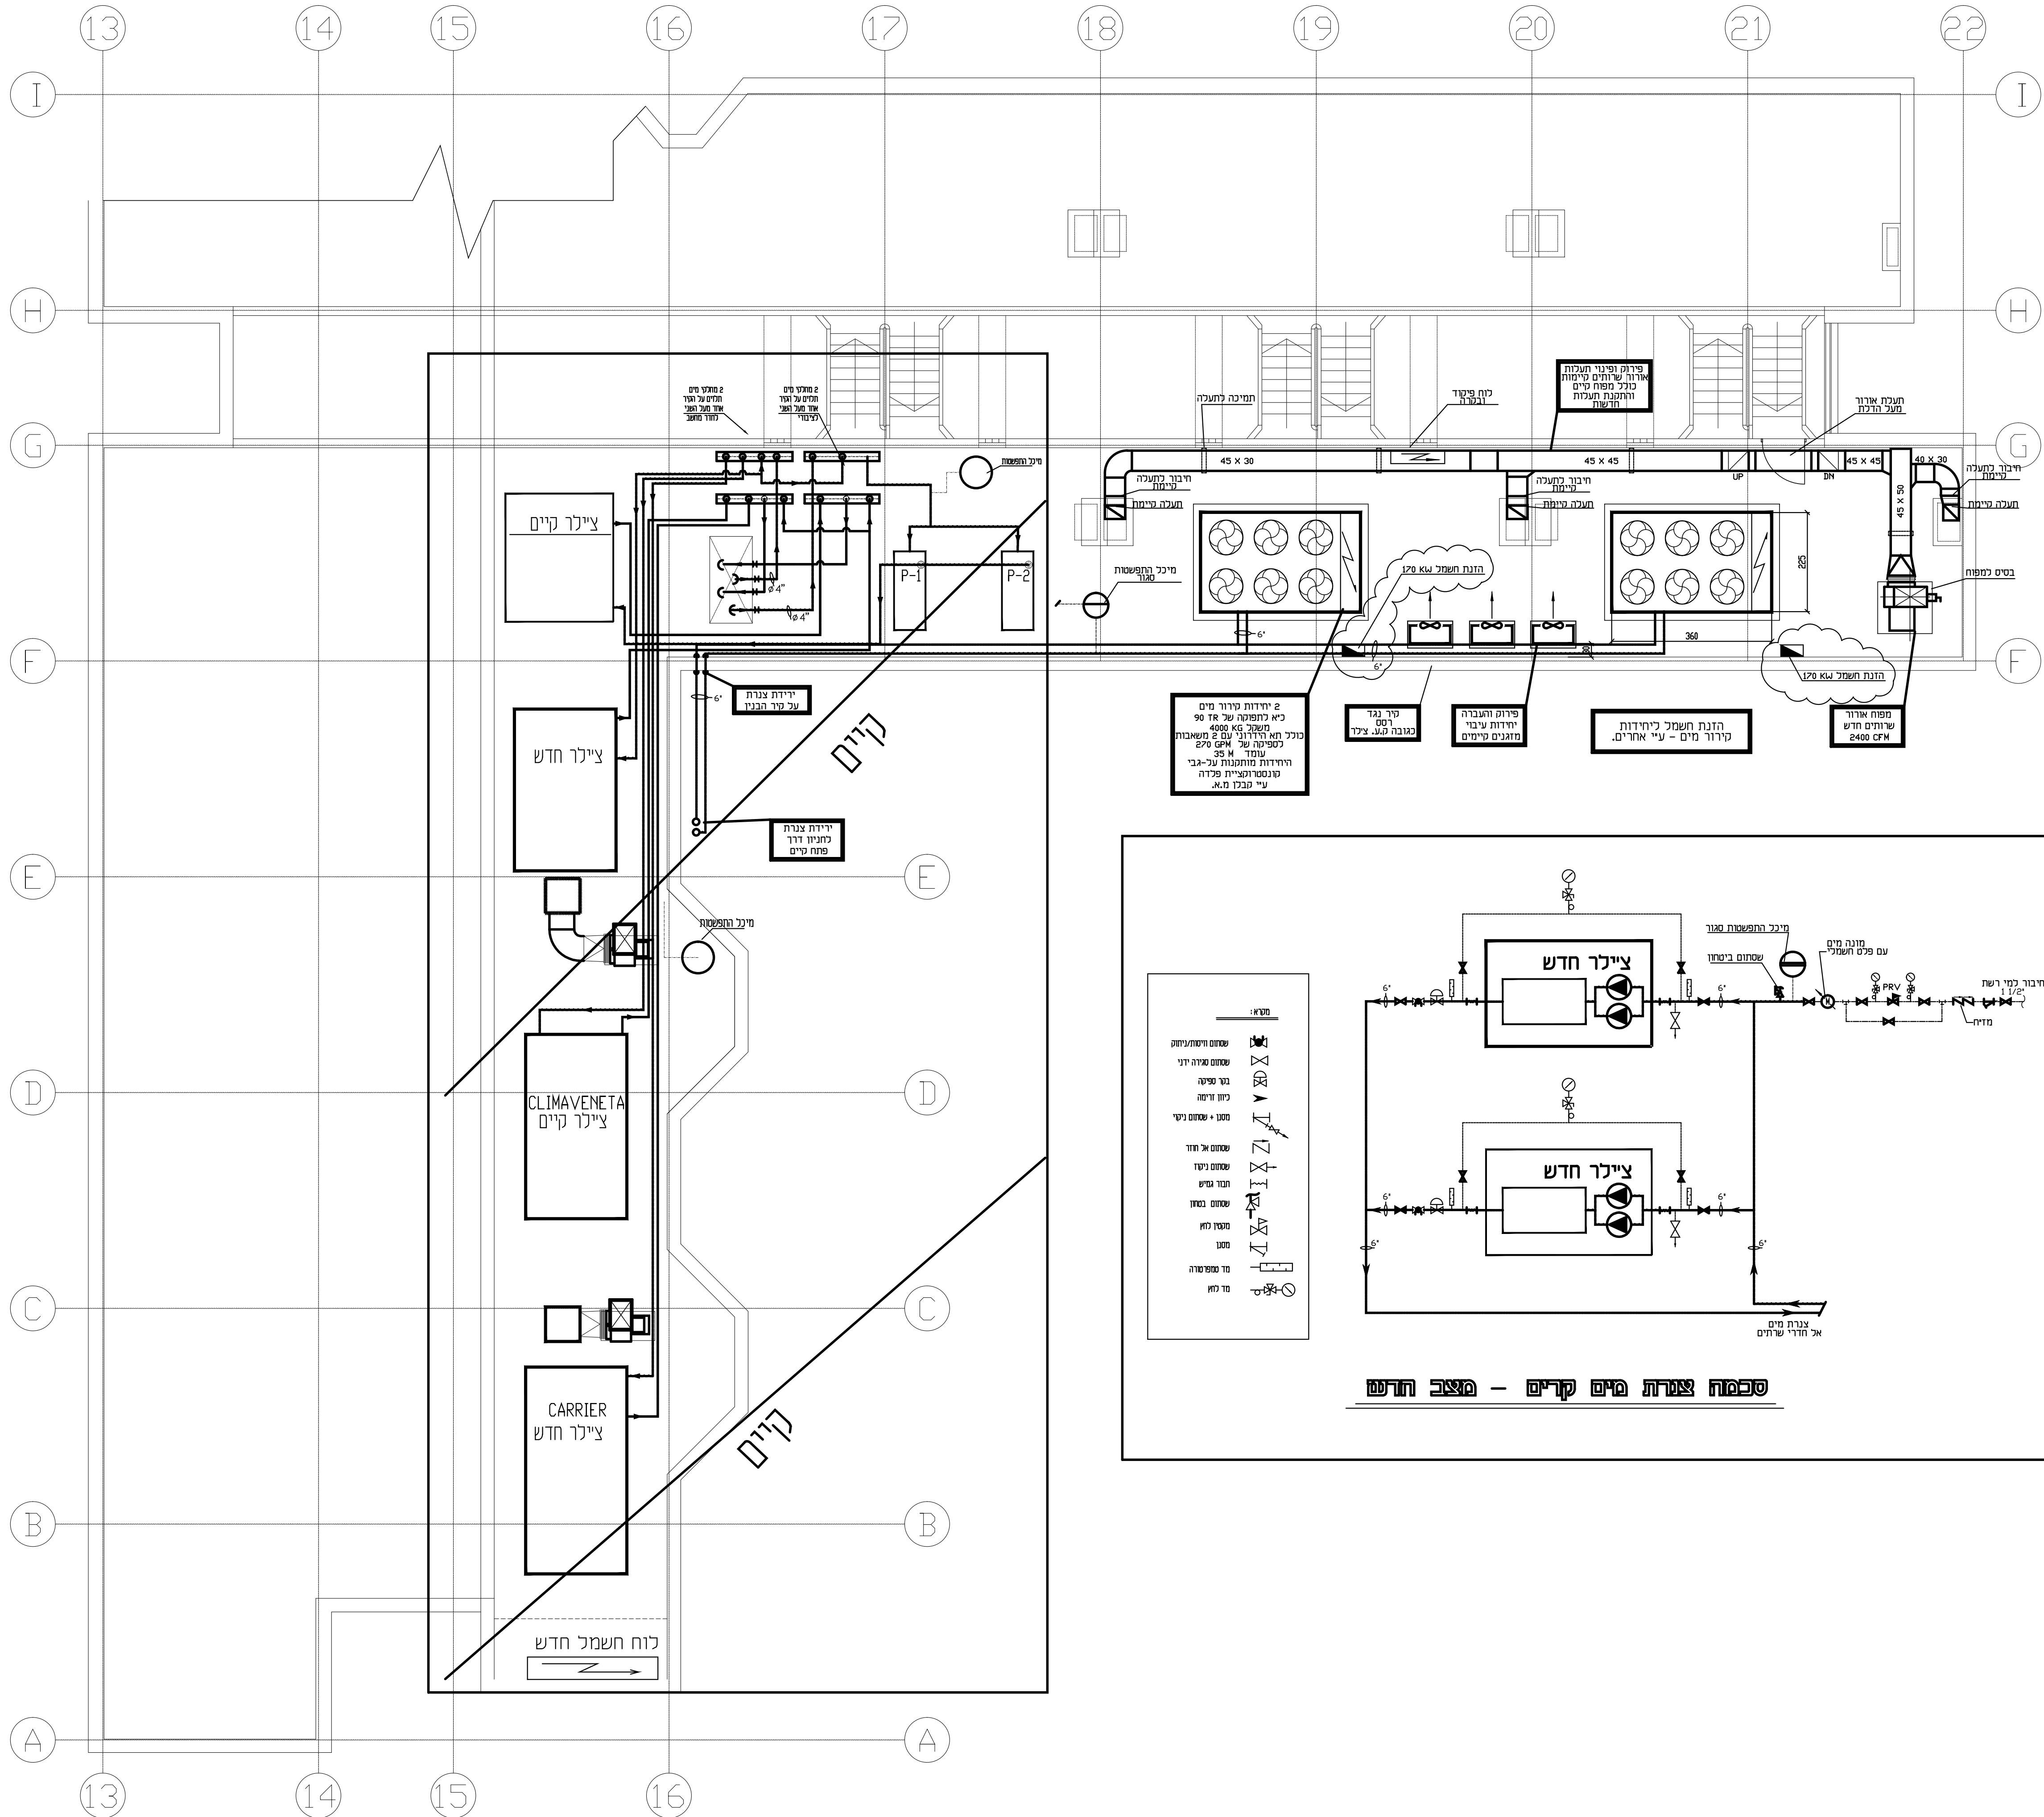

	תורה פרישקס	
	מחאס חכנו	
	פדריג	
	קונסטומציה	
	חטמל	
	שינסקיזי	
	מתו שיר	
	יועז לרקט	
	ניקח ופרחת	
	הפננים	
	מעליית	
	יד מזמינה	
	מברא	
	קשר לעתוי	
	קשר קוי	
	איס אבחה	
	קבל מלא	
	טהורה	

5	גלינה	20/1/20	שינוי תוואי צנרת
4	גלינה	12/8/19	עדכון הדנות חשמל לצילירים
3	גלינה	8/1/19	עדכון כלכלי
2	גלינה	18/12/18	עדכון כלכלי בהתאם עם מזמין
1	גלינה	8/11/18	שינוי כלכלי

מחשבת ישראל
אגף תמיכה לוגיסטית
מרכז הבנוי

כתובת: בעלי המלאכה 41, רמלה
טל. 08-9124365 פקס. 08-9124393

חשבונה:

מהדורה	גליון מס:	מס יחידה:
--------	-----------	-----------

מתחם יהודאי
שידרוג חדר שרתים
תכנית גג

תכנון: זאב	קניס: 1: 50

חברת הנדסה **הנדסה**
HARARI NOAM Consulting engineers Ltd.
49170 לשם ז קריית מטרון - פתח תקווה מיקוד 49170
7, Leshem St. K.Matlon Petach-Tikva, 49170 Israel
FAX. 03-92111392. פקס. TEL. 03-9211197. טל.
E-mail: harari.noam@bezeqint.net

file:	Xref:	
2591-RDDF-01-18	xr_yehudai msd plv6	
תאריך עדכון		
28.10.18		