

**ליעד אדריכלים**

**יצחק שפירא**  
אדריכל

מושב הזרועים  
054-8800225  
liad.arc@gmail.com

המבצע אחראי לבדיקת המידות ולתאמתן בשטח

על המבצע לבקר את כל המידות ועל כל טעות או אי התאמה יודיע למתכנן

אין לבצע מידות על פי מדידה מהשרטוט

על פי החוק יש לבנות בהתאם לתכניות להן ניתן היתר בניה. חריגה מתכניות אלה היא על אחריות הלקוח

מספר	מהות השינוי	תאריך

**בי"ח פוריה**  
**קומת משרדים**

**תוכנית ריהוט**

סטטוס פרויקט  למכר  לביצוע

תאריך: 04.11.2021


שרטוט

גיליון מס' 1

ק"מ 1 : 50

04/11/2021 21:37:46

בכל פתחי קירות רטובים על הקבלן לזאג לביצוע של השלמות יצקה בין חדרים לאטום

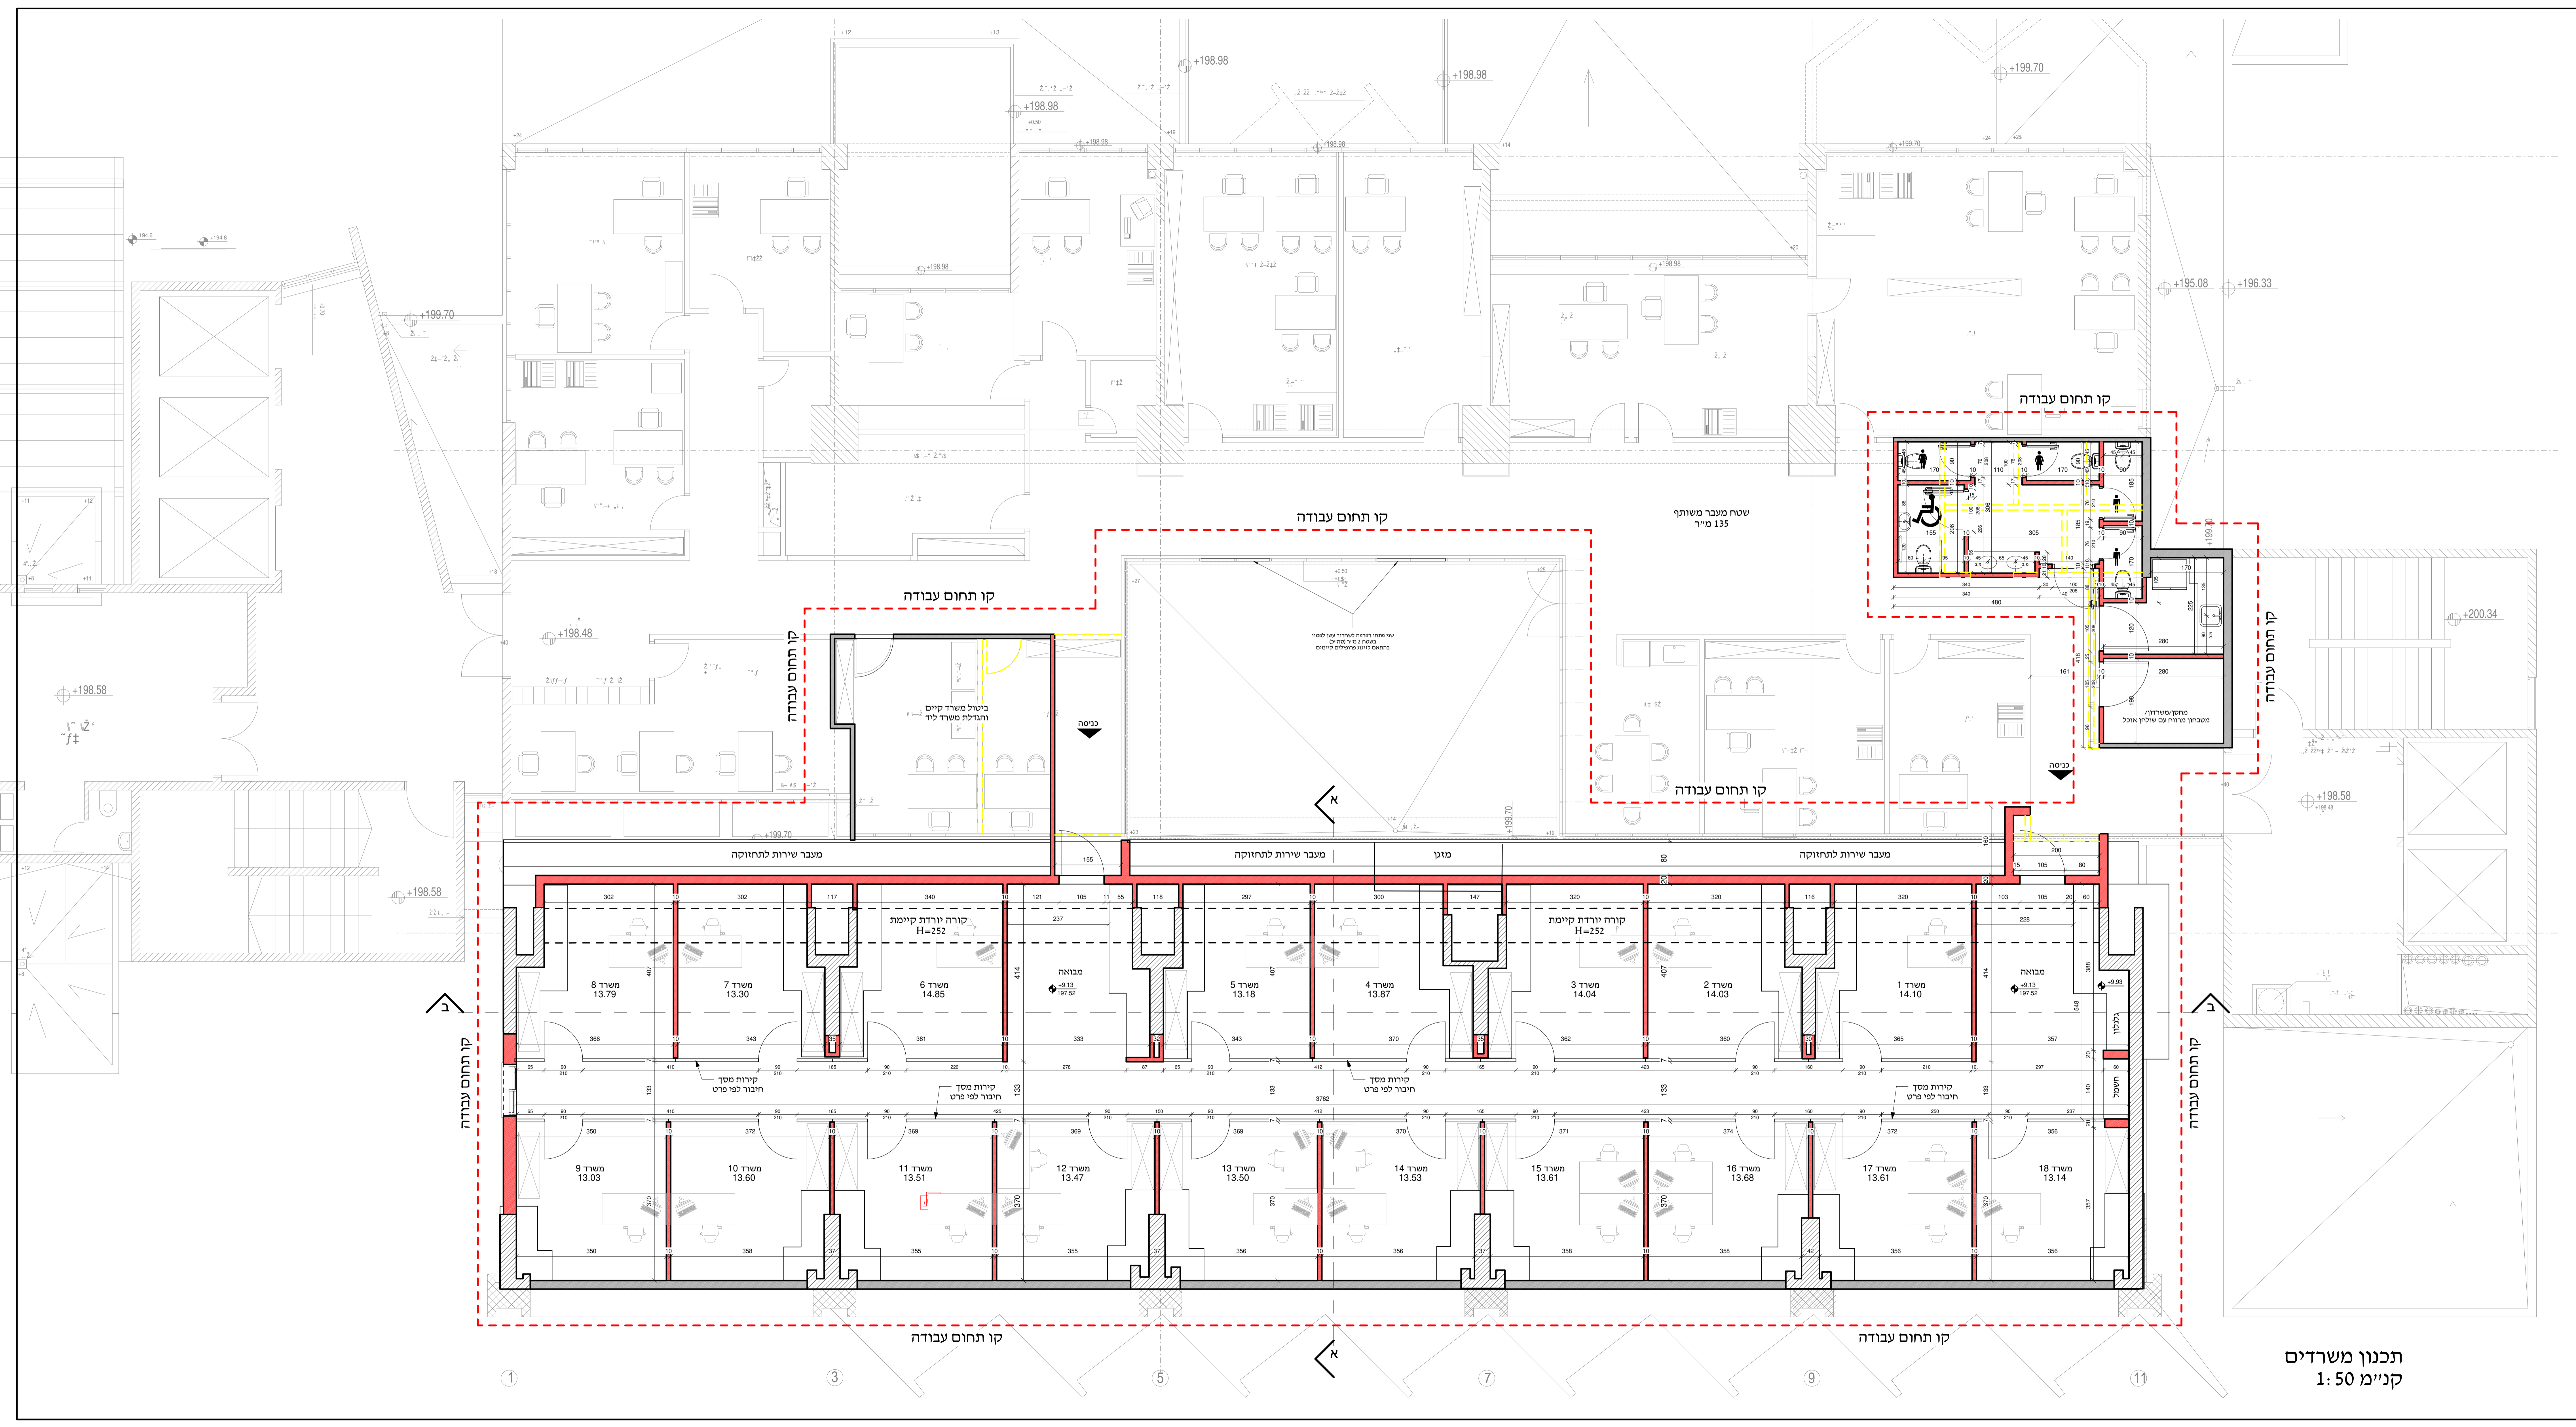

תכנון משרדים  
קני"מ 1 : 50

**ליעד אדריכלים**  
**יצחק שפירא**  
**אדריכל**  
 מושב הזרעים  
 054-8800225  
 liad.arc@gmail.com


המבצע אחראי לבדיקת המידות ולהתאמתן בשטח  
 על המבצע לבקר את כל המידות ועל כל טעות או אי התאמה יודיע למתכנן  
 אין לבצע מידות על פי מדידה מהשרטוט  
 על פי החוק יש לבנות בהתאם לתכניות להן ניתן היתר בניה. חריגה מתכניות אלה היא על אחריות הלקוח

מספר	מהות השינוי	תאריך

**בי"ח פוריה**  
**קומת משרדים**  
**תוכנית תקרה**  
**חתך א-א**  
**חתך ב-ב**

סטטוס פרויקט  למכר / לביצוע  
 תאריך 04.11.2021  
 שרטוט גיליון מס' 2  
 ק"מ As indicated

כל פתחי קירות רטובים על הקבלה לזאג לביצוע של השלמות יציקה בין חדרים לאיסום

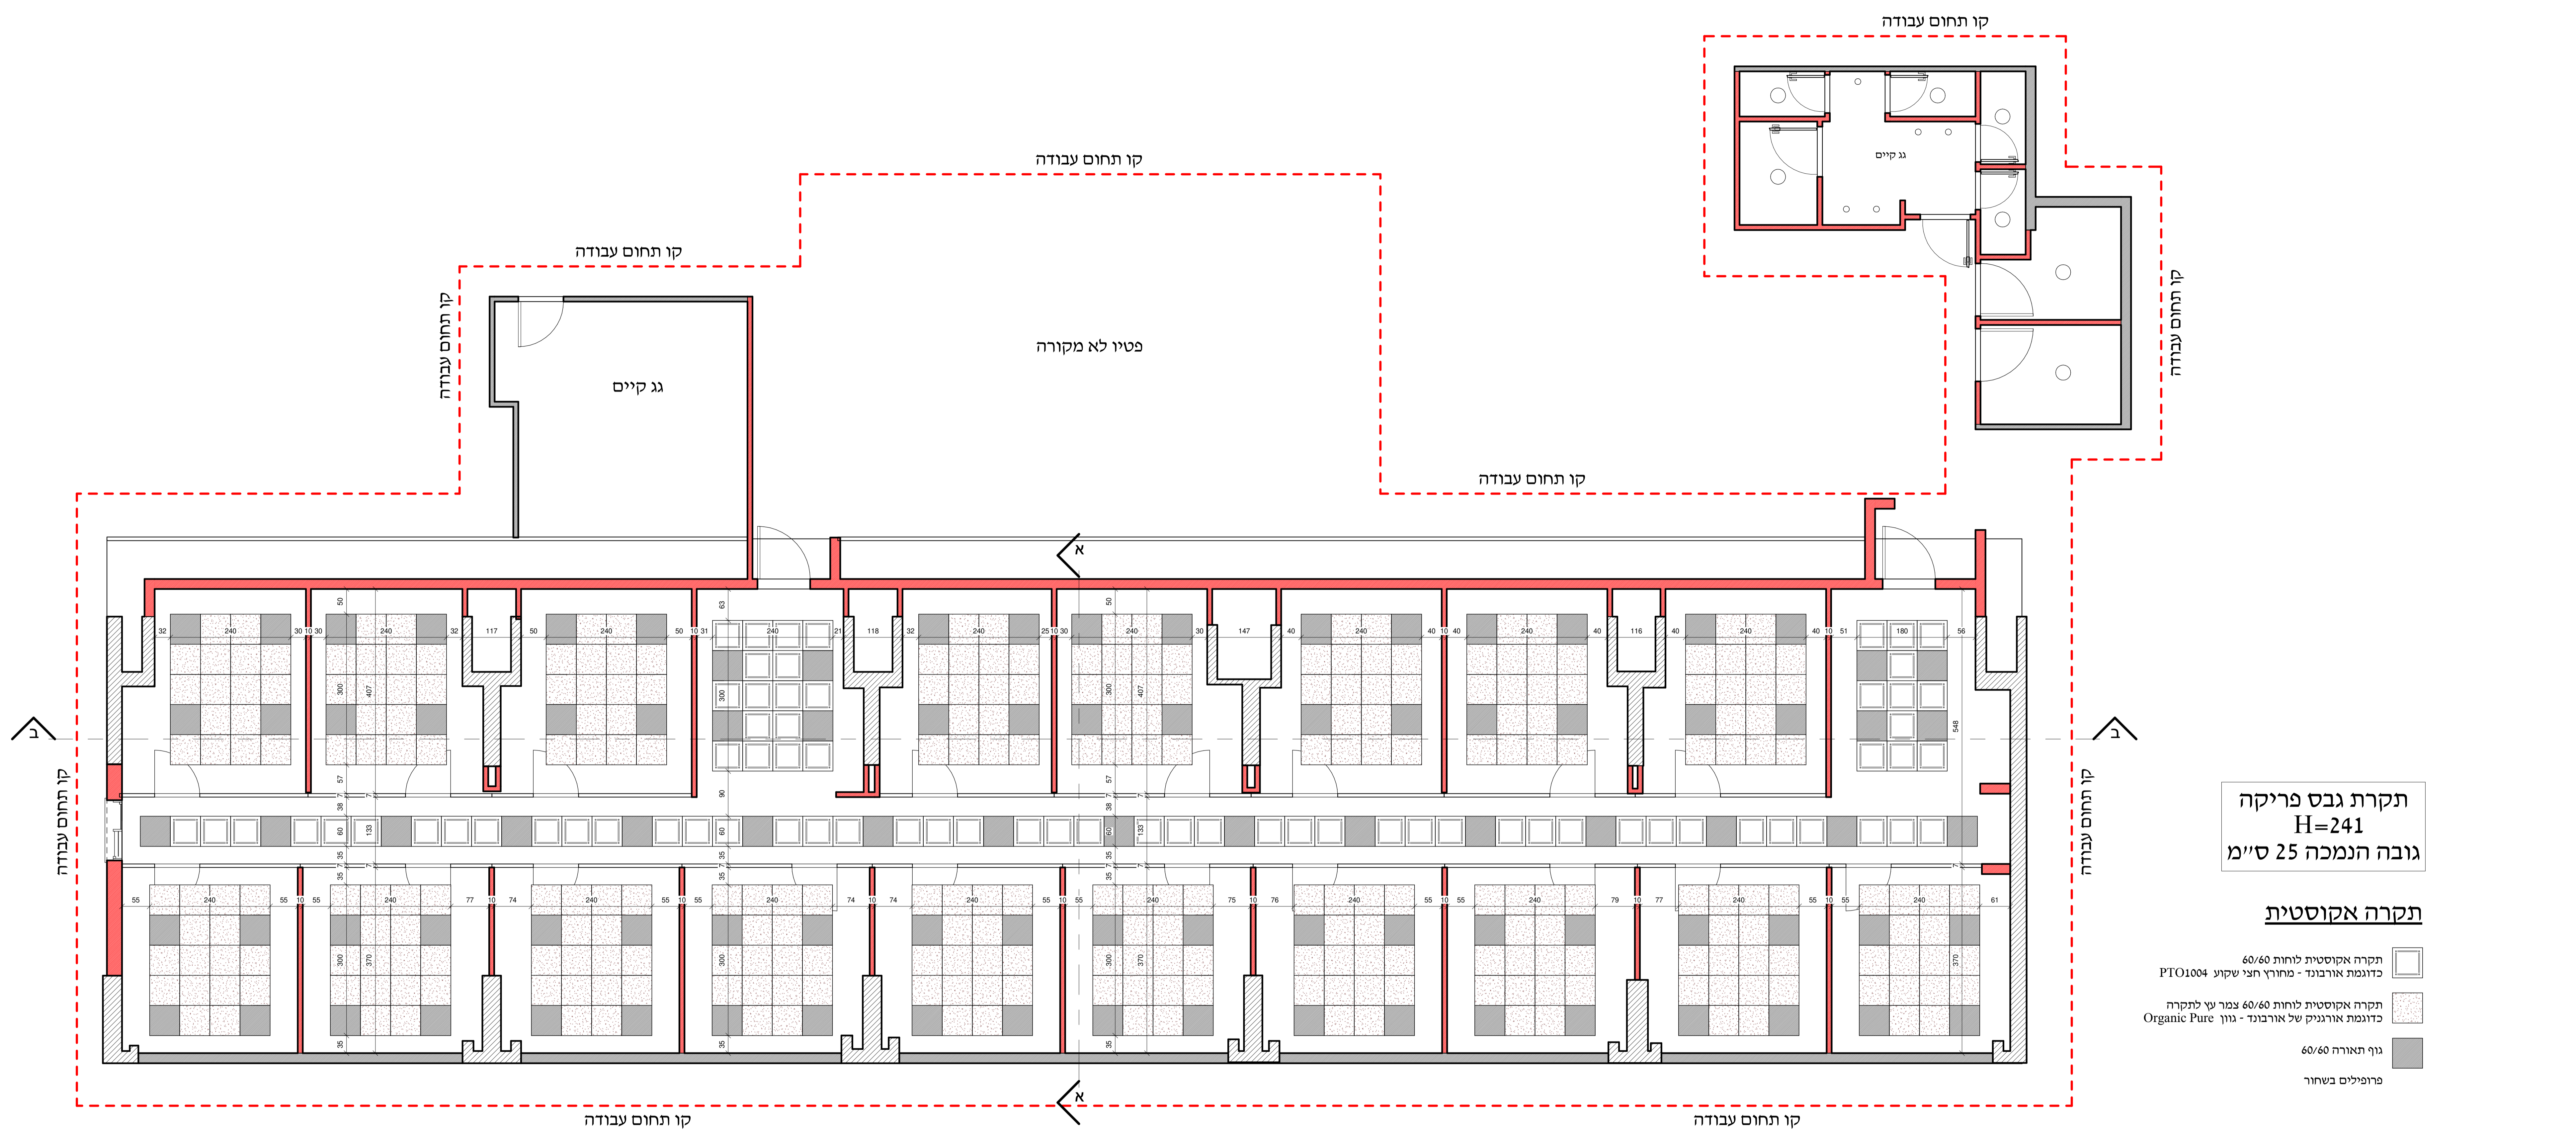

**תקרת גבס פריקה**  
**H=241**  
**גובה הנמכה 25 ס"מ**

**תקרה אקוסטית**

- תקרה אקוסטית לחות 60/60 כדוגמת אורבונד - מחרוץ חצי שקוע PTO1004
- תקרה אקוסטית לחות 60/60 צמר עץ לתקרה כדוגמת אורגניק של אורבונד - גוון Organic Pure
- גוף תאורה 60/60
- פרופילים בשחור

