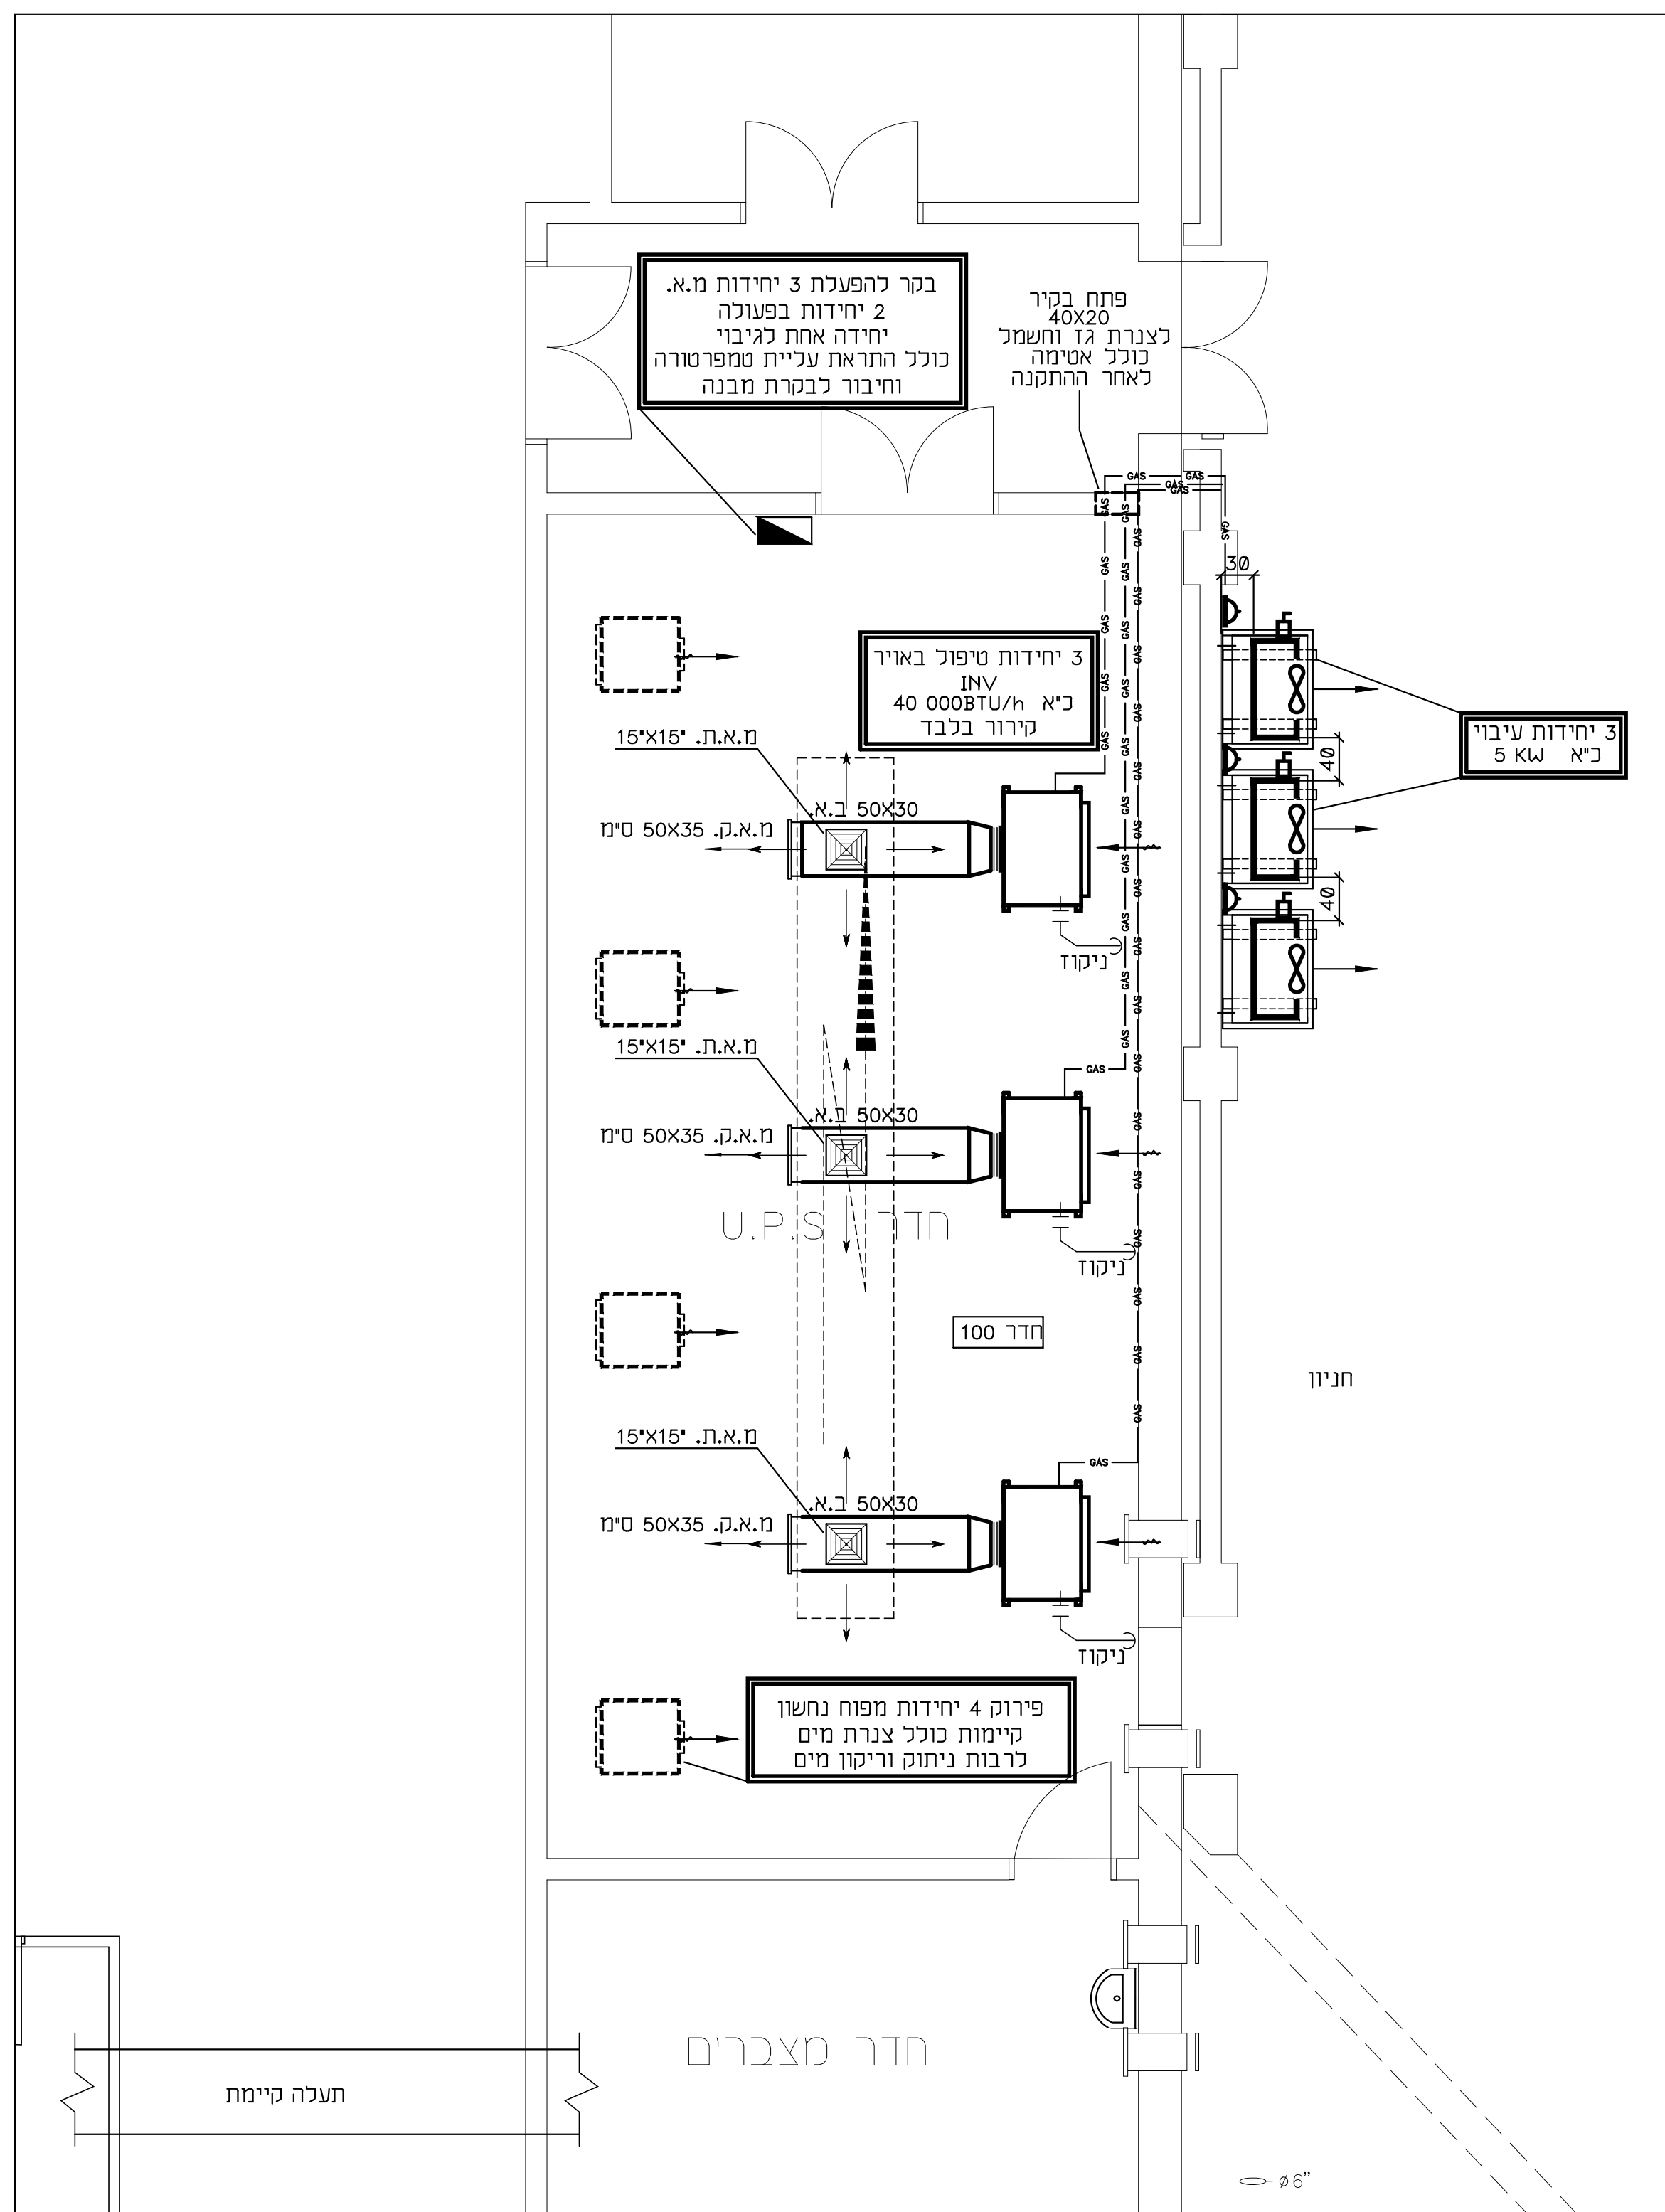


המבצע אחראי לבידוק המידות ולהתאמתן במקום.
על המבצע לבדוק את כל המידות ועל כל שעות או אי התאמה עליו להודיע למתכנן.
אין לבצע תכנית זאת ללא קבלת כל ההתרים הנדרשים מהרשויות.

[illegible][illegible]

ממשלת ישראל
אגף תמיכה לוגיסטית
מרכז הבנוי

כתובת: בעלי המלאכה 41, רמלה
טל. 08-9124365 פקס. 08-9124393

מסא'ר/מחוז: ירושלים **אתר/מרחב:** ירושלים **תחנה:** מתחם יהודאי

המבנה:

סוג מקצוע: מדע-חיי

מס יחידה:	גליון מס:	מהדורה
	2591-01-20-UPS	0

תכנית:	מתחם יהודאי חדר UPS 100 מזוג-אוויר
--------	--

		○ רעיון	○ ראישור	⊗ רמברז	○ לכביצוע
	אישור			הררי נגם	
	חתימה			הררי נגם	
	תאריך			07-02-21	
תכנון: זאב שדרושפ: גלינה		קנימי: 1: 50			

חַרָּרִי נֹאֵם **מַחְסֵימִים יַעֲזִיבֵם**
HARARI NOAM Consulting engineers Ltd.
 49170 נשק 7 חרית מנעון, פתח-חווה מידק 49170
 7, Leshen St. K.Matalon Petach-Tiqva.49170 Israel
 FAX. 03-9211392. פקס. TEL. 03-9211197. טו
 E-mail: hararinom@bezeqint.net

file:	Xref:	
2591-01-20-UPS	xr_yehuda1 msd plv6	
חאריץ עדכון		
09-03-20		