תפוצה

עי׳ : . . . . עיח : . . . .

נמען / תאריך
אדריכל
קונסטי
חשמל
אינסטי
בטיחות
תיאום
מנהל פרויקט
יזם

הערות:

ב.ט. – תעלות עם בדוד טרמי חיצוני
ל.ב. – תעלות ללא בידוד.

מקרא

- ברז ממונע תלת-דרכי הדרגתי
- שסתום ויסות\ניתוק
- שסתום סגירה ידני
- שסתום אל חוזר
- מסנן + שסתום ניקוי
- מסנן
- שסתום ניקוז
- שסתום סגירה + פקק
- שסתום שחרור אויר
- מד טמפרטורה
- מד לחץ
- כיוון זרימה

מסי	תאריך	שינויים
1	08.04.21	החלפת יט"אות קיימות מסי 6+5

הררי נעם מהנדסים יועצים בע"מ
HARARI NOAM Consulting engineers Ltd.
רחי לשם 7 קריית מטלון, פתח-תקווה מיקוד 49170
7, Leshem St. K.Matalon Petach-Tiqva,49170 Israel
FAX. 03-9211392 פקס. TEL. 03-9211197 טל.
E-mail: hararinoam@bezeqint.net

בית חולים הלל יפה חדרה
חדרי ניתוח

מזוג אויר ואוורור

תכנית קומת מרתף
החלפת יט"אות 6,5

מסי תכנית: 3441-01.2

קנ"מ	1 : 50
גודל גליון	A1
XREF	—
קובץ מחשב	3441-01
תאריך מקורי	07.09.20
מהדורה	1

	לעיון	לאישור	למכרז	לביצוע
סטטוס	○	○	●	○
תאריך			07.09.20	
שרטט			סבטה	
אישר			זאב מ.	

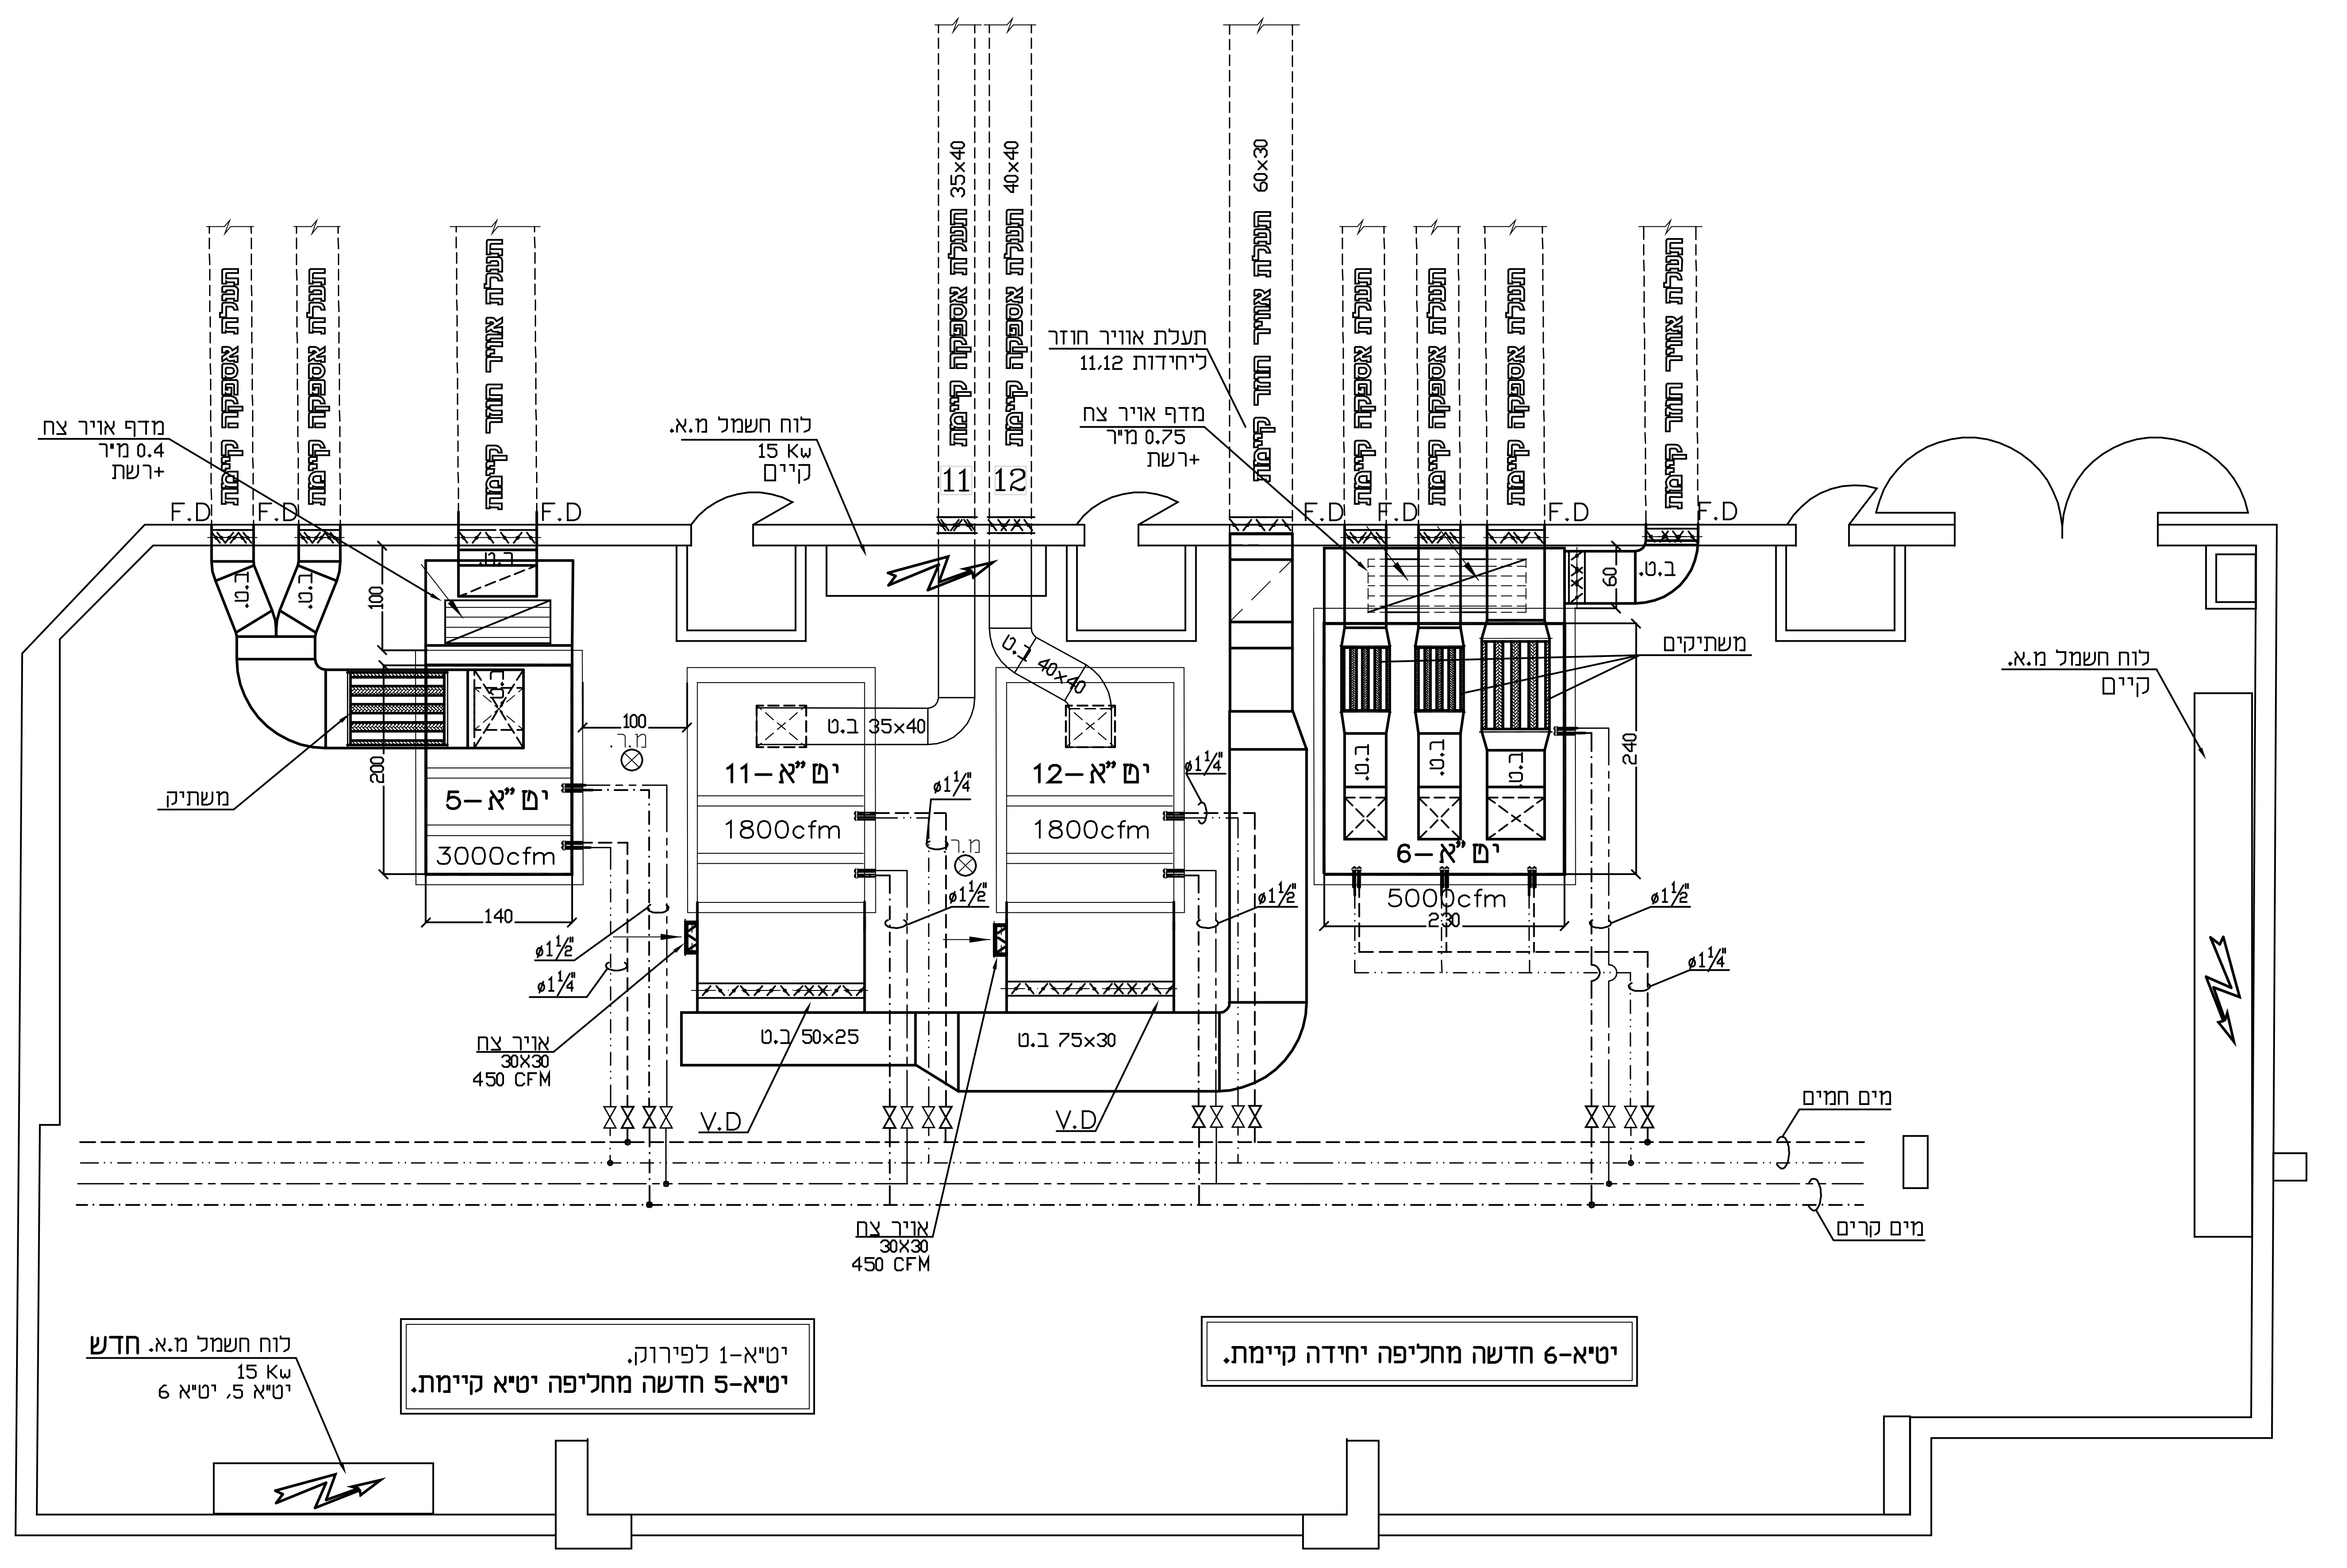

יט"א-1 לפירוק.
יט"א-5 חדשה מחליפה יט"א קיימת.

יט"א-6 חדשה מחליפה יחידה קיימת.

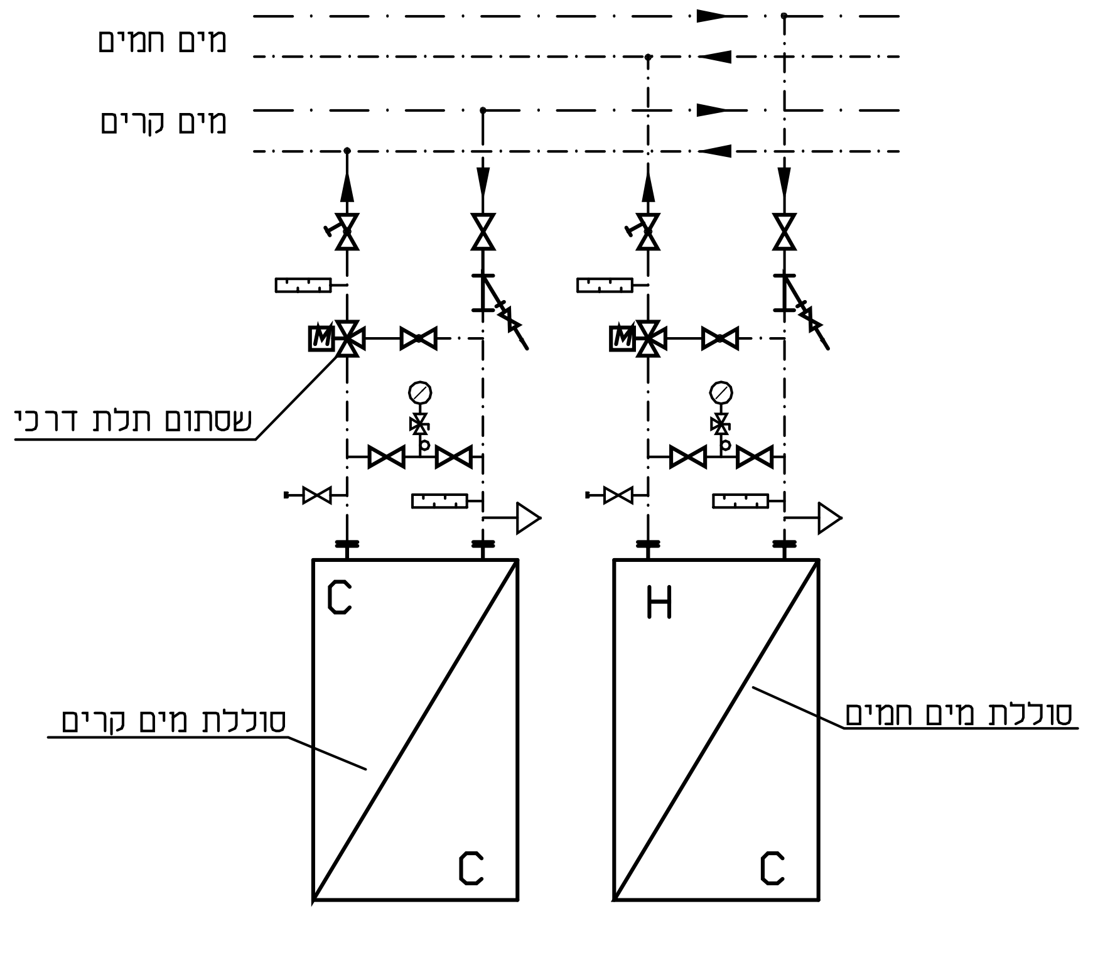

פרט טיפוסי לחיבור צנרת
ביחידת מיזוג אויר