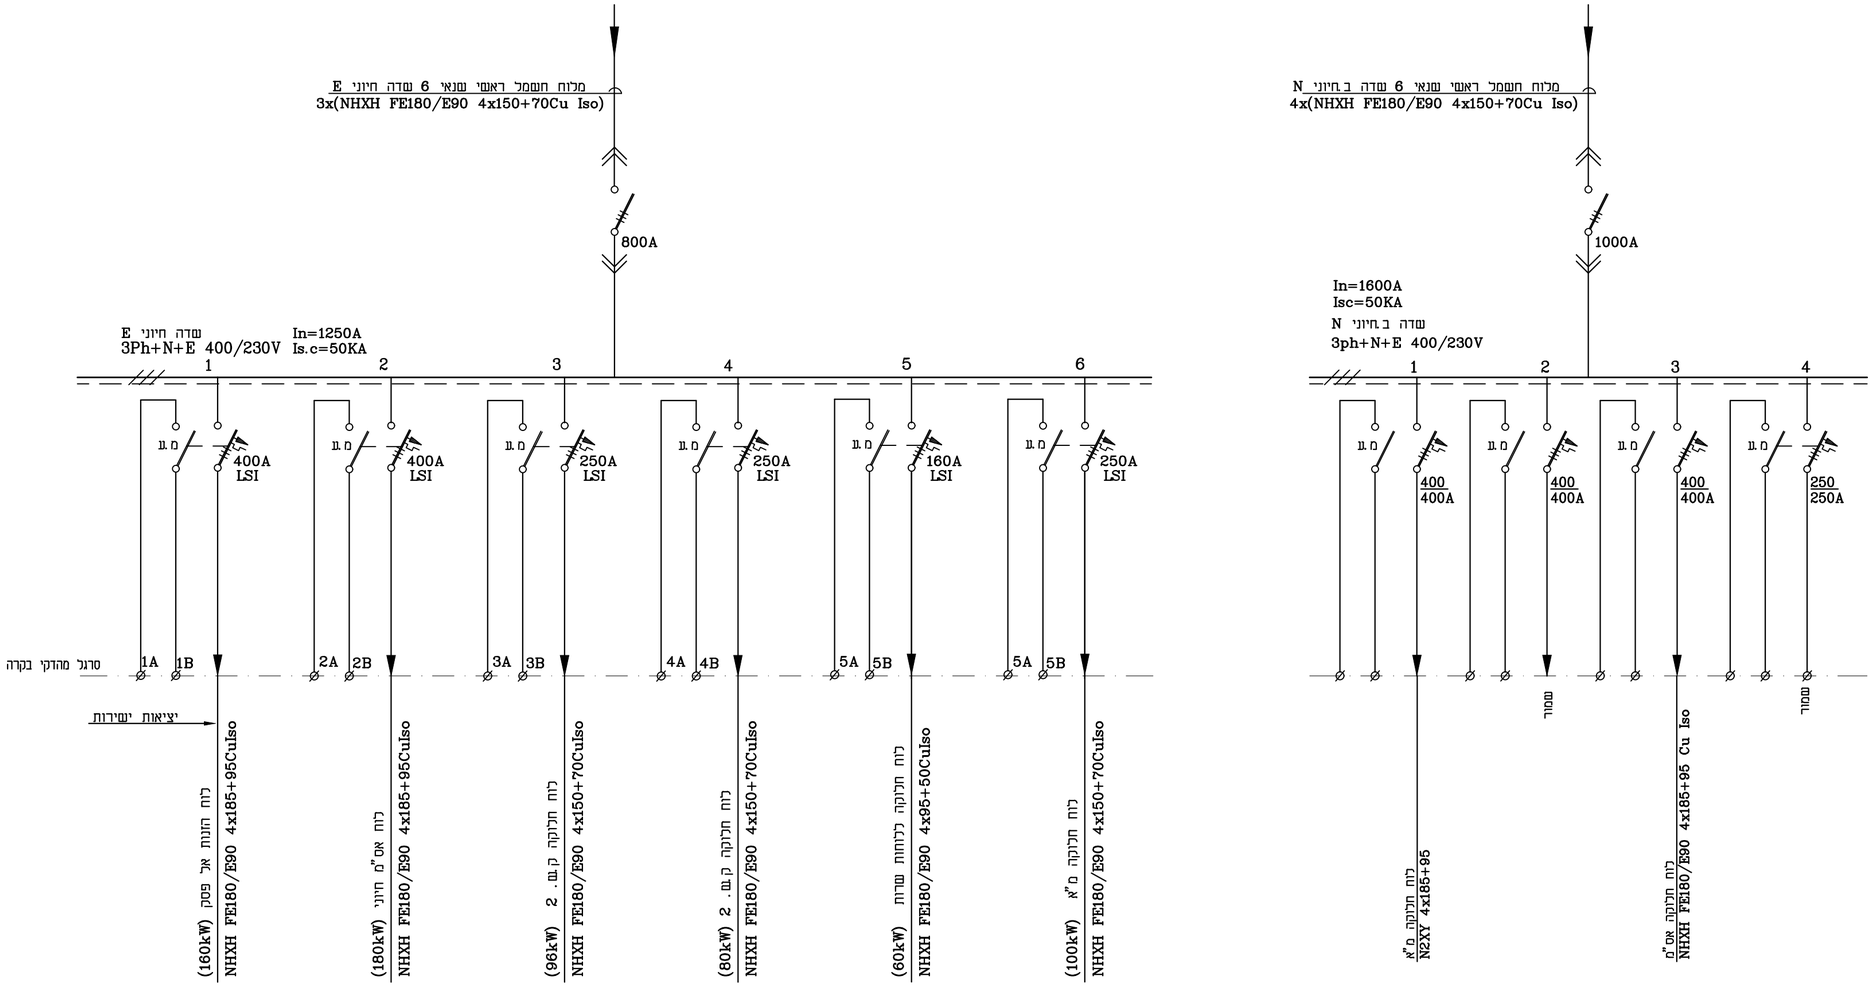

מס'	תאריך	סדרת השינוי
5		
4		
3		
2		
1		

תפוצה

שנויים

לעיון ואישור ☐ | למכרז ☒ | לביצוע ☐

המבצע אחראי לבדיקת הסדות ולתאום במקום. על כל טעות או אי התאמה עליו לדווח לתוכנן אין לקבוע סדות על ידי מדידה בשרטוט.

הפצה והעתקה של תכנית זו אסורים ללא אישור המתכנן

תכנון אדריכלי:
שרון אדריכלים
ארד שרון, שרון גור זאב בע"מ
שד' יהודית 10 תל-אביב
טל: 03-6244800 פקס: 03-6244700

ניהול ופיקוח: קידן ניהול פרוייקטים

Electrical Eng. LTD.
רח' הבונים 1 רמת גן 52462 פקס. 03-6134185 טל. 03-6134177
E-mail: eng@semo.cc

מרכז רפואי תל אביב עמק אליאס סורוסקי
THE ELIAS SOURASKY TEL AVIV MEDICAL CENTRE

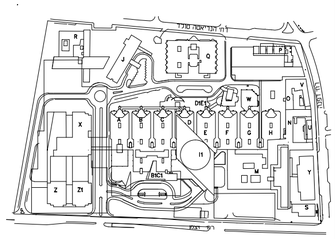

1A–A אגף
10 חדרי ניתוח (חניון אביב) אגף ניתוחי יום

שם הגליון
לוח חשמל ראשי הרחבה
T6

ק.מ. /

תאריך	שרטט	בקר	אשר	אשור סופי	מהדורה
27.07.16	אשטנה	גל	גל	סמו	0

סט' רץ	מקצוע	קומה, מבנה	סט' פרויקט	קוד נקוד
28	S	1	205	MA

FEATAYE
מדינת ישראל
STATE OF ISRAEL
מנהל הרפואה
MINISTRY OF HEALTH
מחוז תל אביב
TEL AVIV DISTRICT
מרכז רפואי
MEDICAL CENTRE

Z:\M\MA - 205\MA205-528.dwg - 14/Jun/2022

Z:\M\MA - 205\MA205-528.dwg, 14/06/2022 15:12:13, cad,
ISO full bleed A2 (594.00 x 420.00 MM)