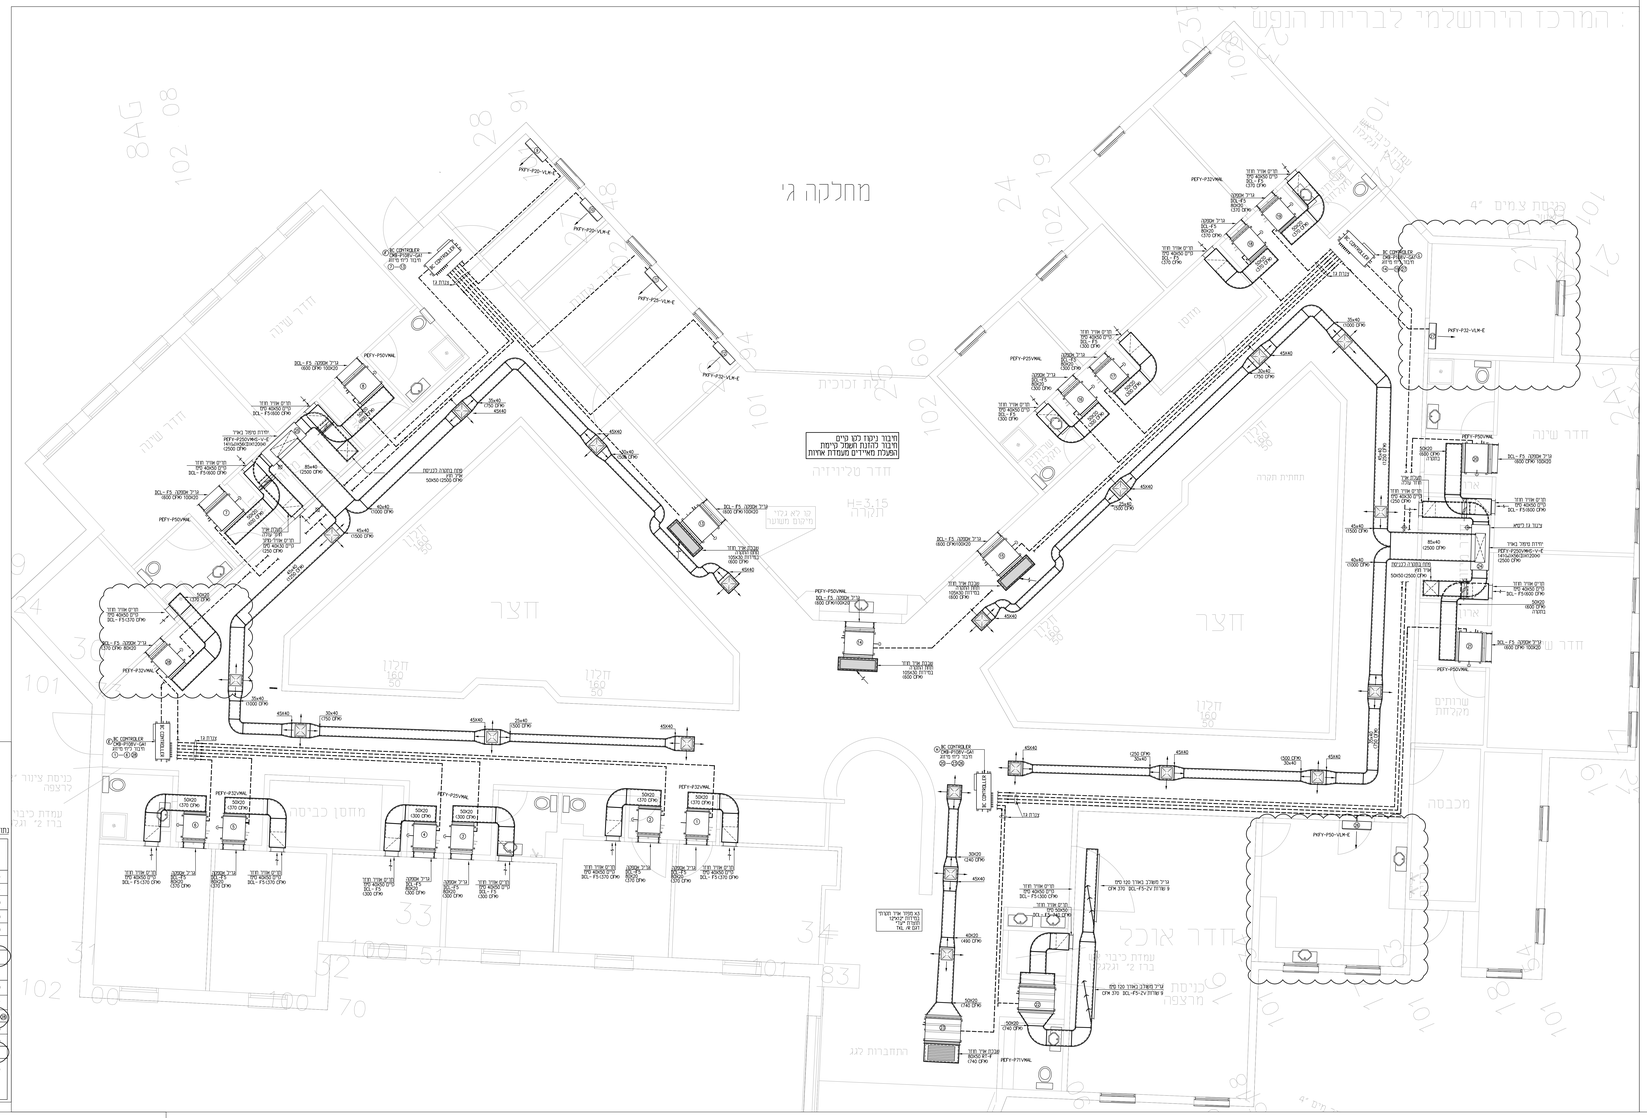
מחלקה ג'
המרכז הירושלמי לבריות הנפש
חדר שינה
חדר טכניקה
חדר אוכל
חדר מכבסה
חצר
מבנה ציבורי
מבנה ציבורי
מבנה ציבורי