


- הערות
1. עבודות הריסה יבוצעו לפי המפרם
 2. סוג הכמות 30-
 3. בשלב ראשון יש לבצע אתור מיקום קיים
 4. הנחיות בפיתוח - ראה תוכנית יועץ בשפחות



הערה: מעקות הגנה בתקרת פלדה יבוצעו לפי הנחיות יועץ בשפחות

בניית קיר חדש
 עובי קירות בקיים נעוץ 10 ס"מ
 תורה עובי 20 ס"מ
 תורה תחמונה בנבנה 20 ס"מ
 זיסק 2x Ø101=560
 זיסק 2x Ø101=70


עמודי בידוד 25/15 ס"מ
 קיר קידוח בקיים נעוץ 10 ס"מ
 זיסק 2x Ø101=270
 זיסק 2x Ø101=80

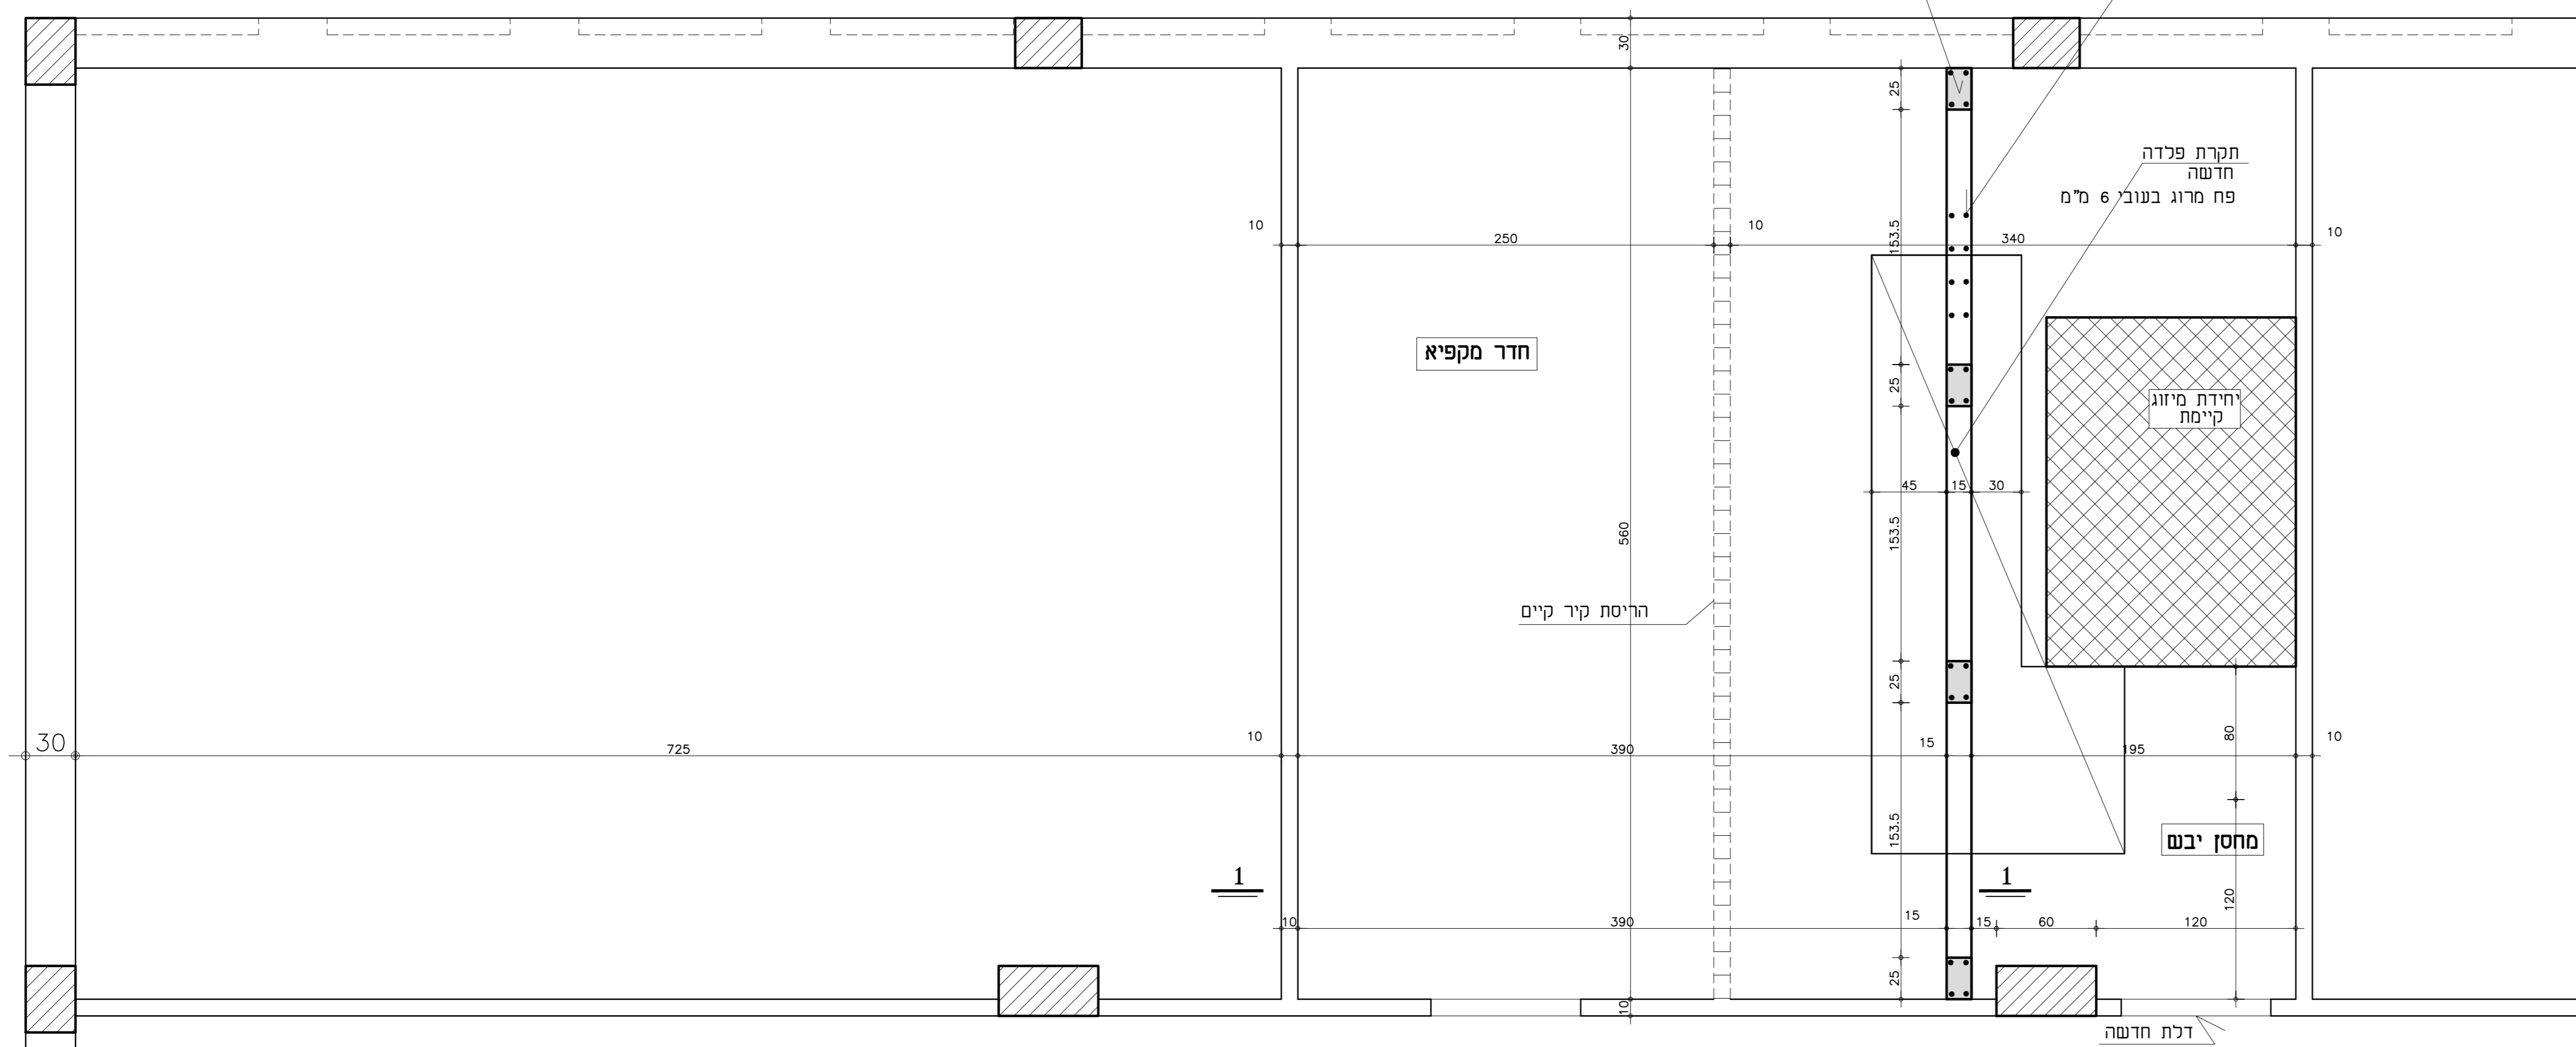


תוכנית רצפה קיימת

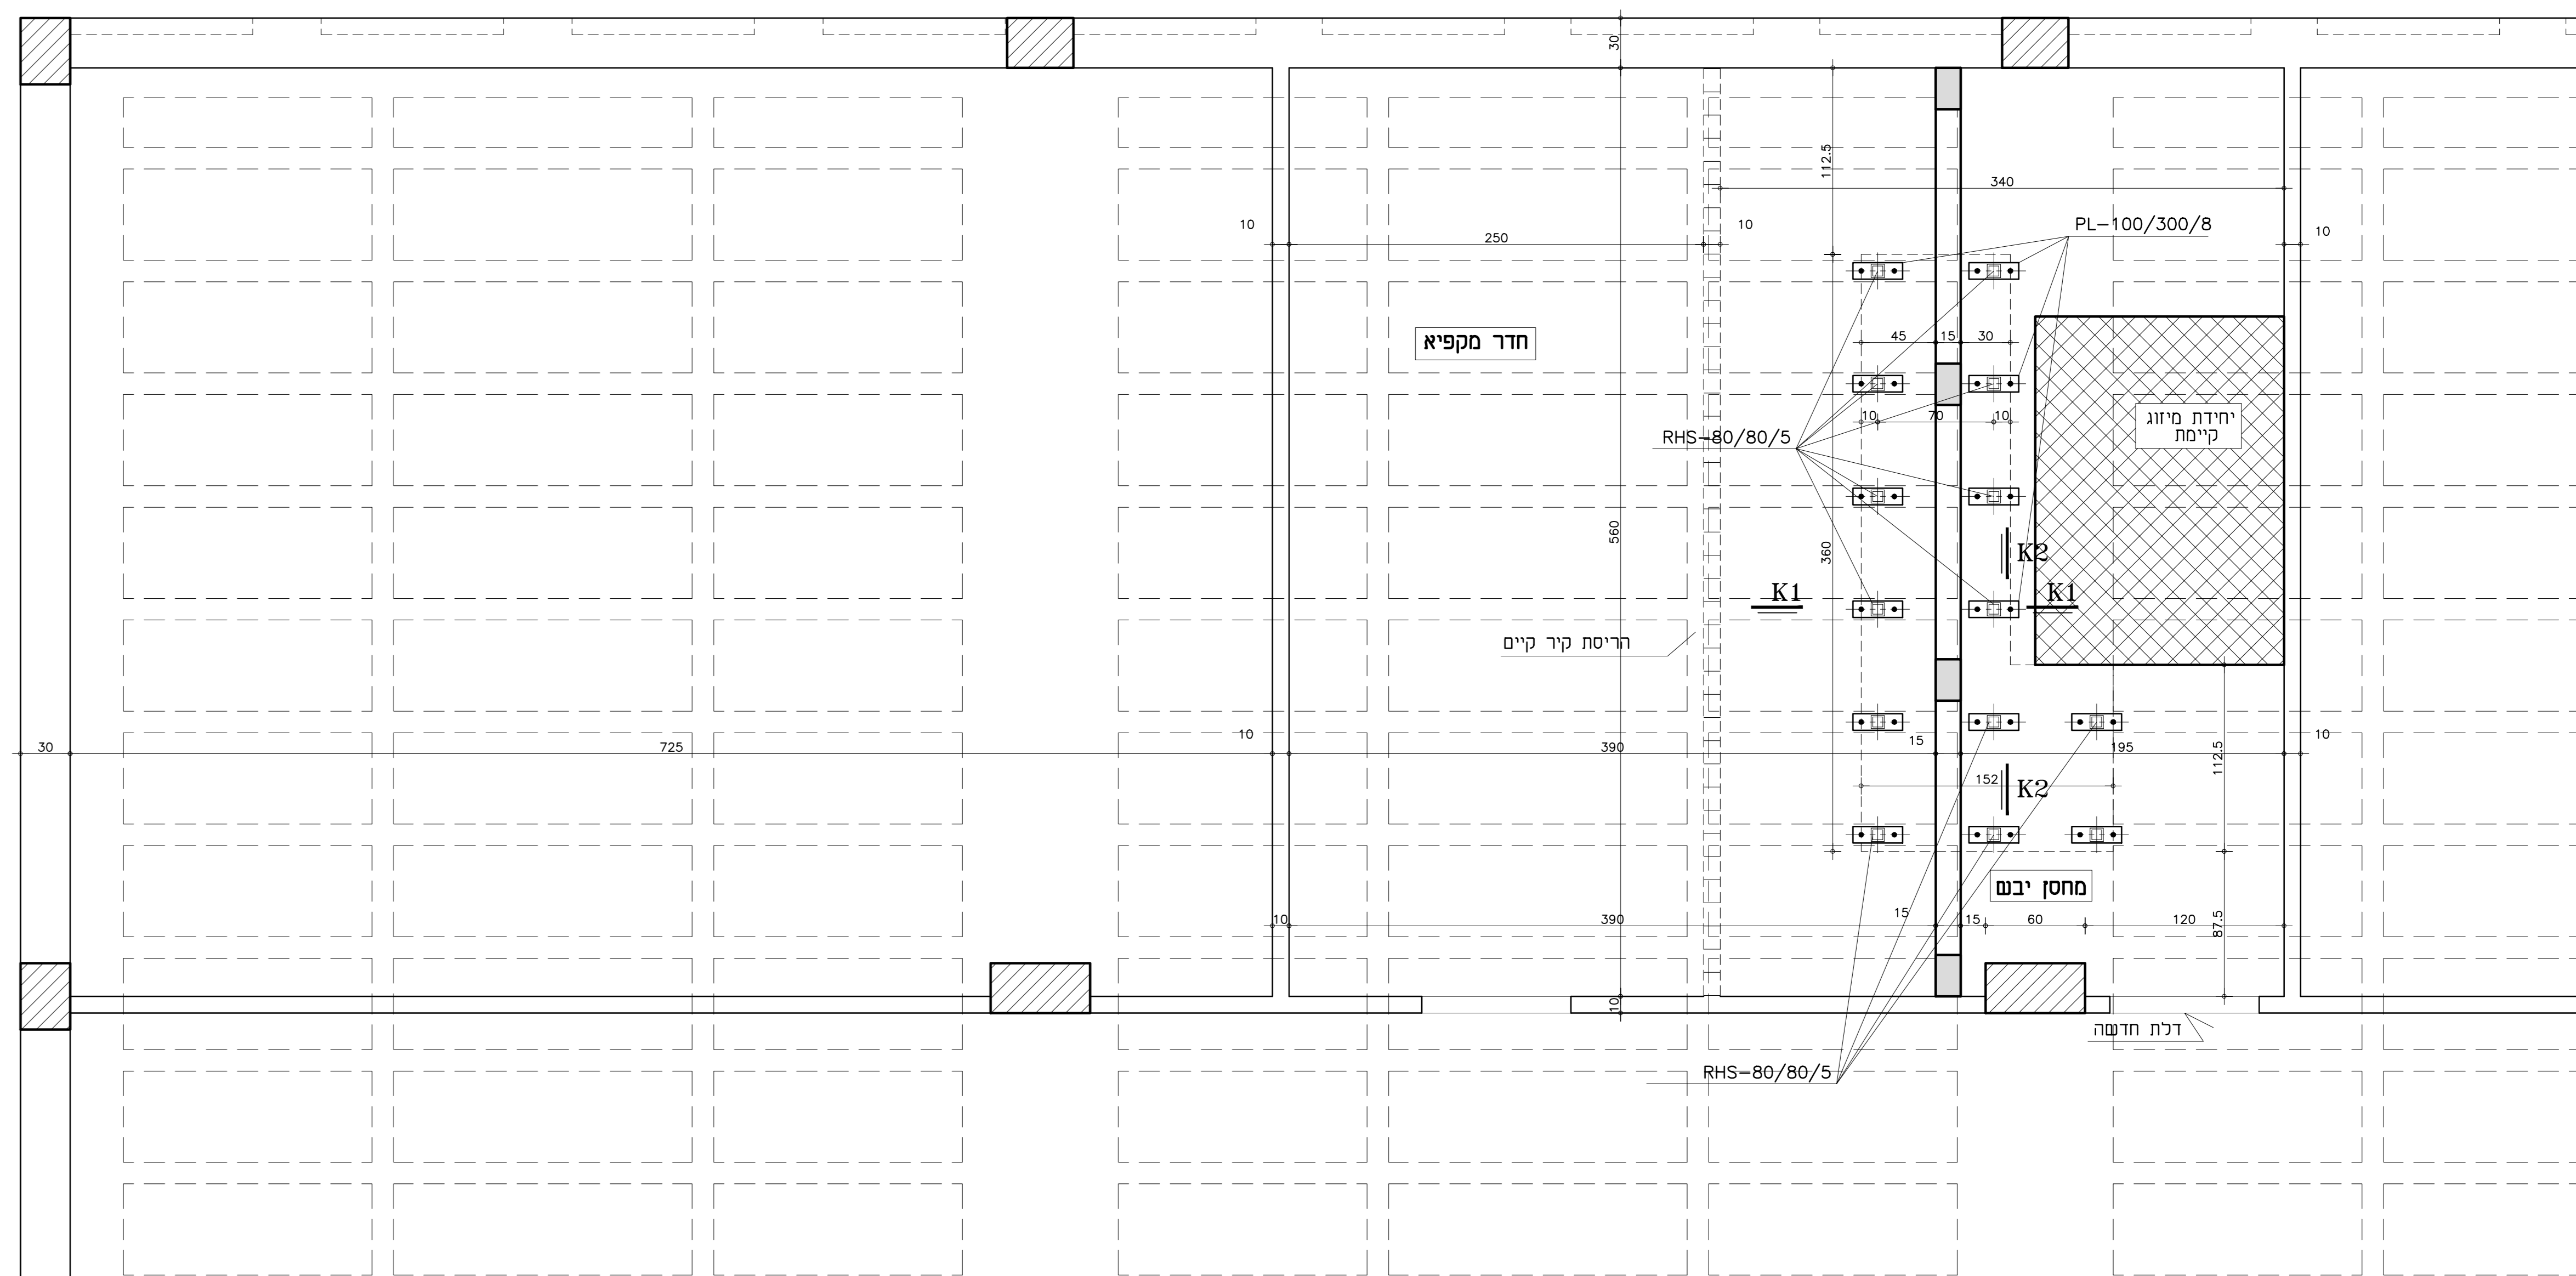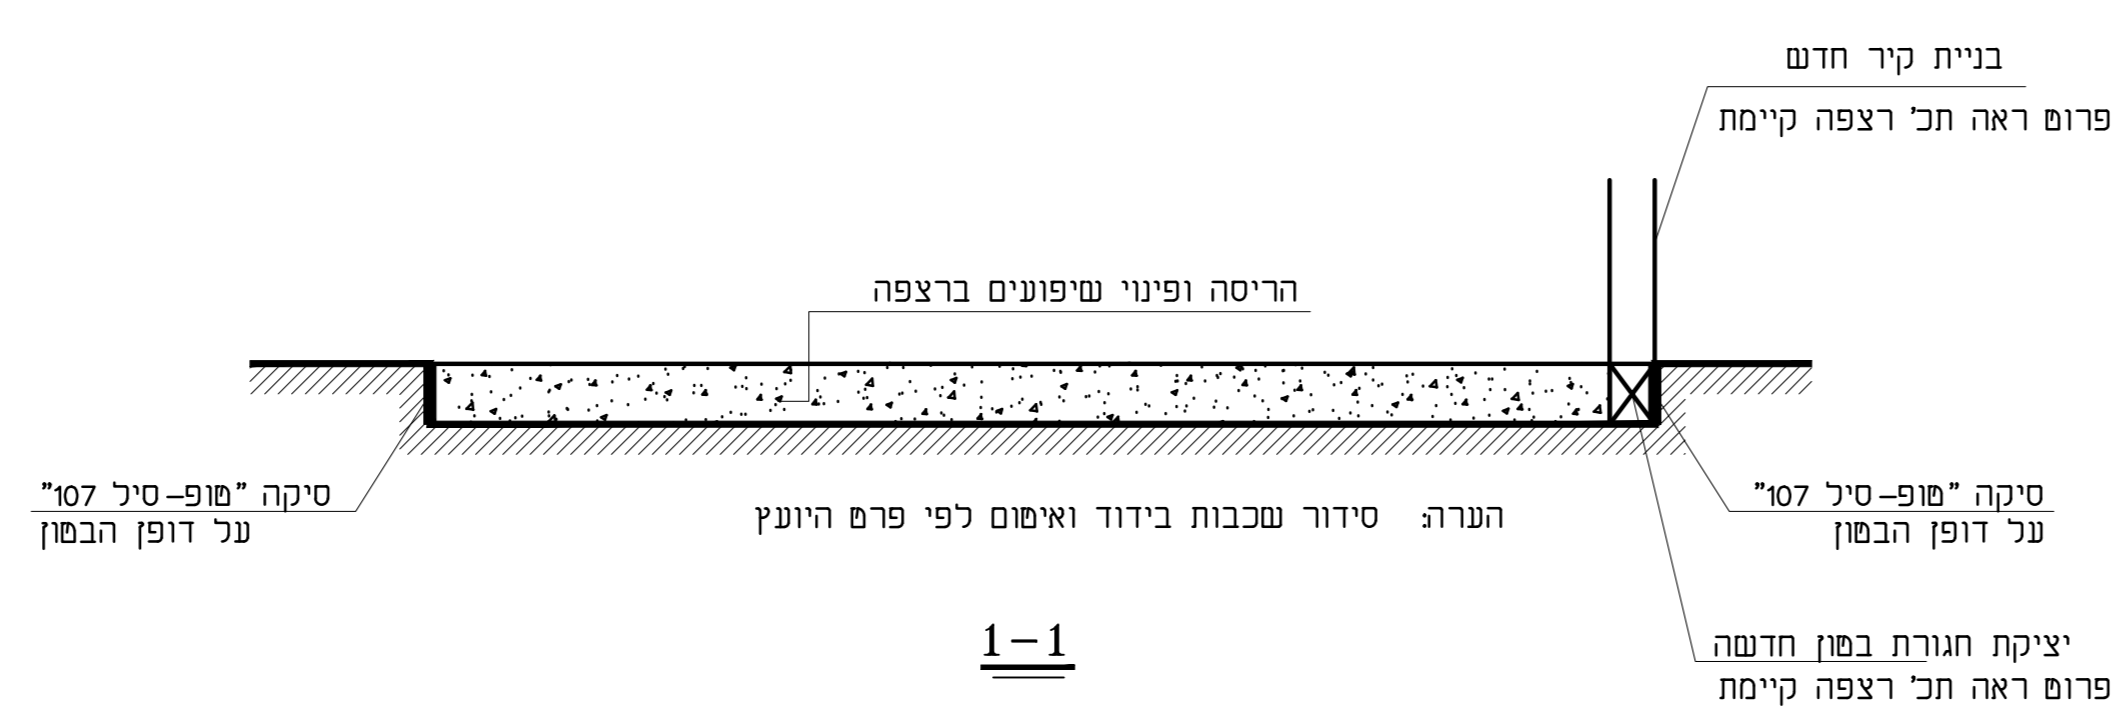

תוכנית התחברות לתקרה קיימת

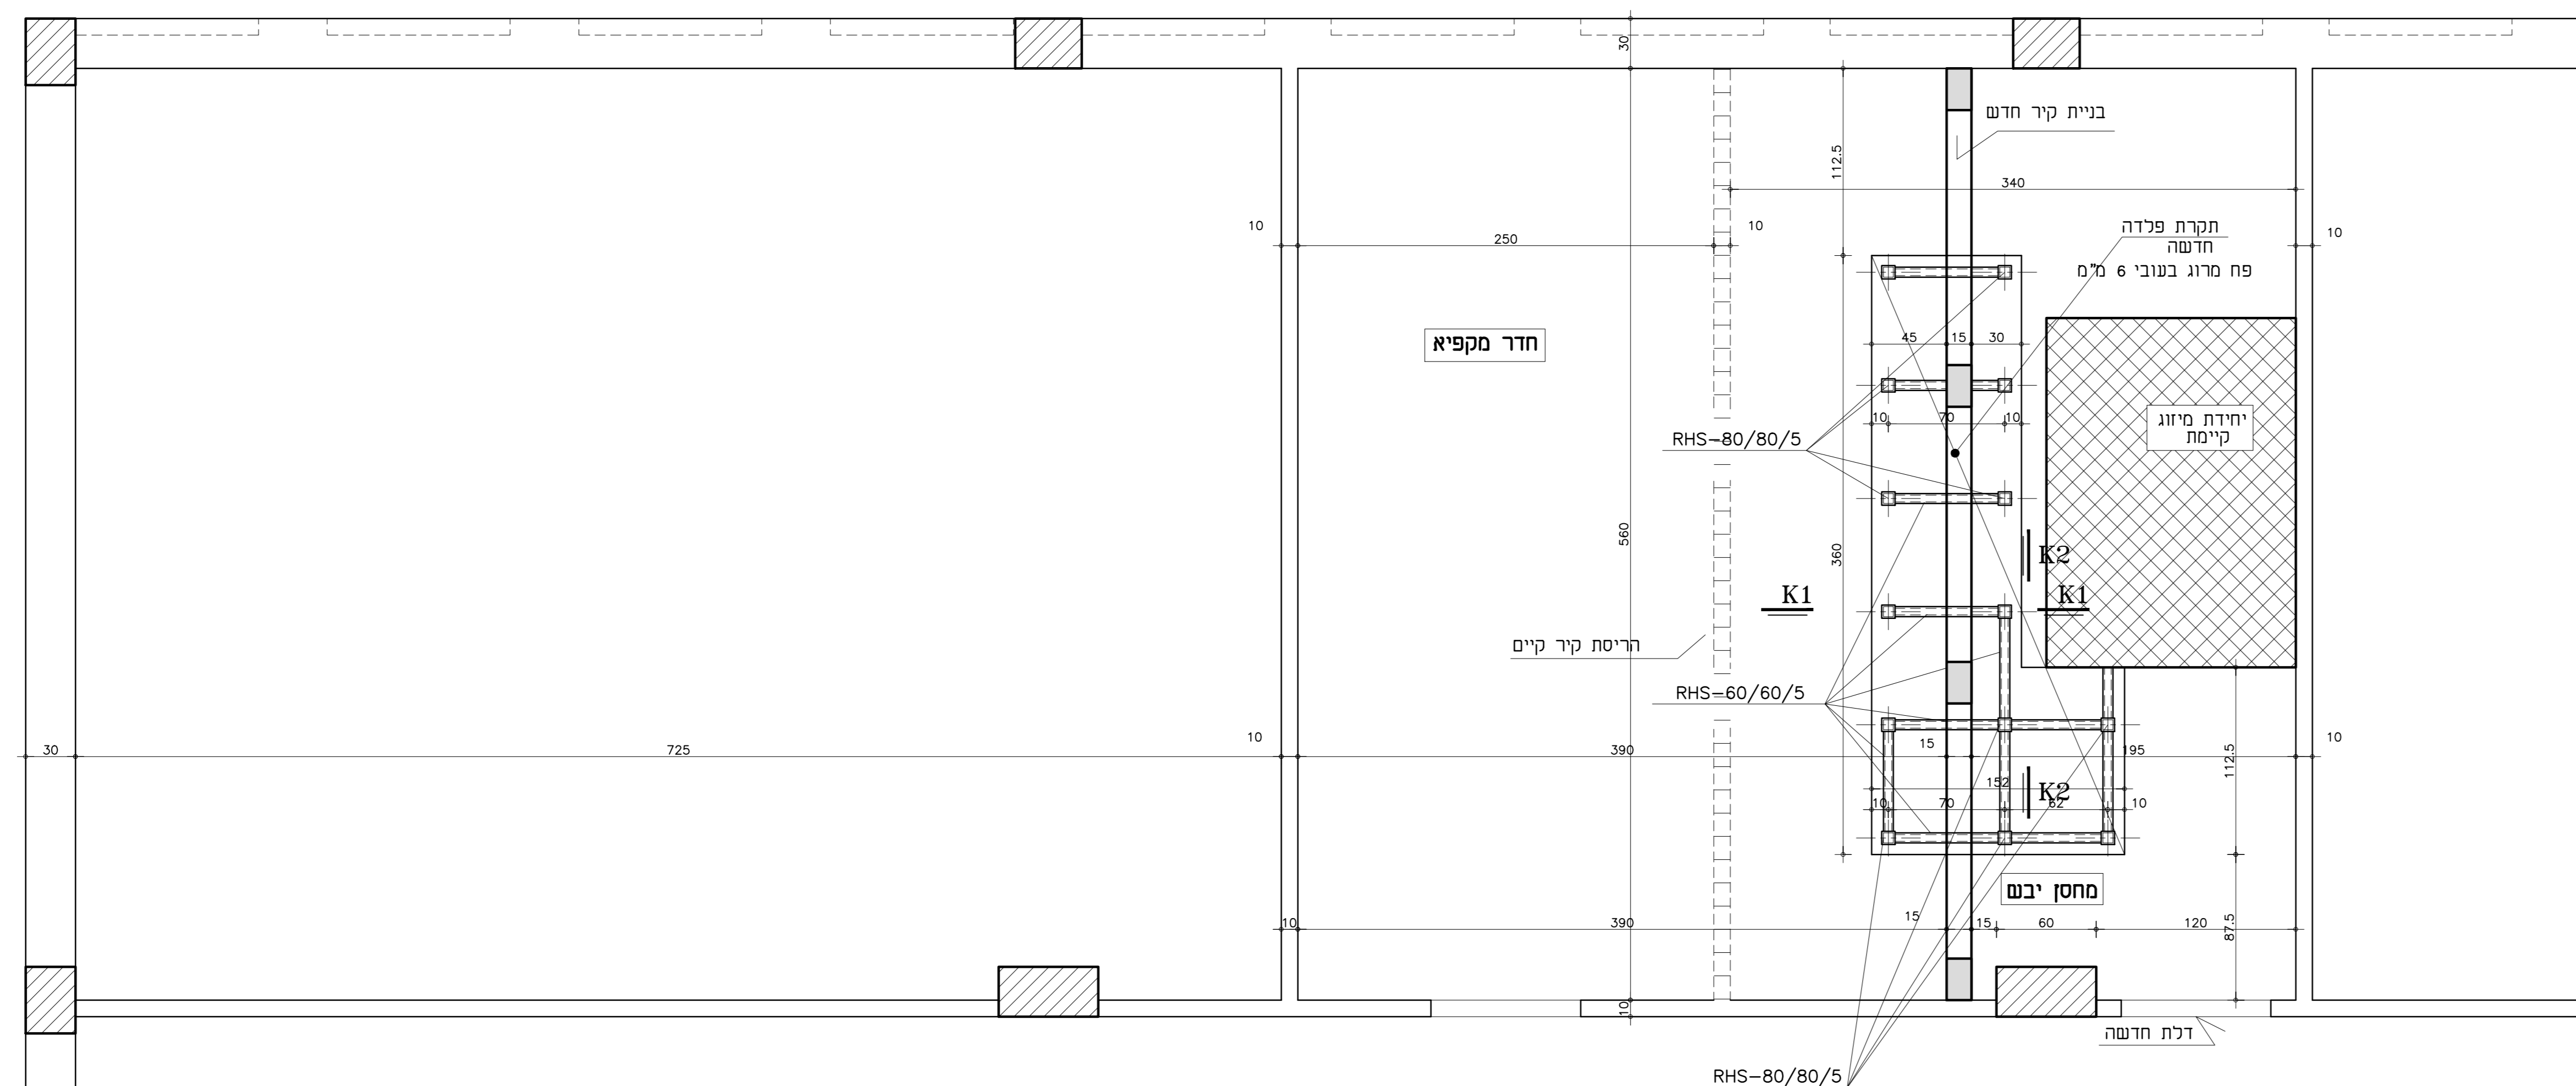

תוכנית משטח פלדה

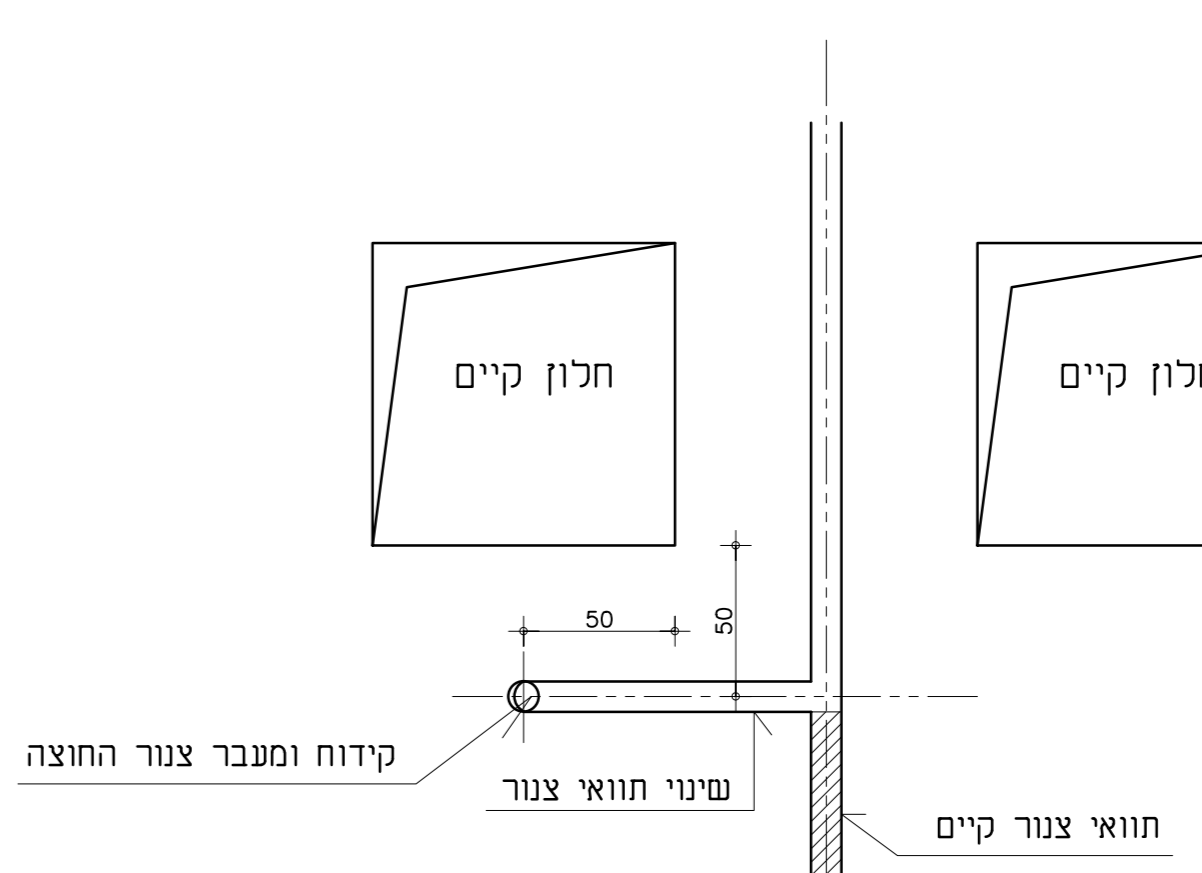

פרם שניני תוואי צנור ניקוז

16.11.21	לפירו	2
08.11.21	לפירו	1

שני מרח השינוי האריך

מדינת ישראל - משרד הביטחון
 מרכז רמאי הליל יפה
 שניני חדר קירור במסבח

צמן ססי עבודה
4113

שם החוכנית
תוכנית

ססי החוכנית
K-01

תאריך: 08.11.21
 קול: 1:25
 File No: 4113_00

דב חם M.Sc.
מתנדט בנין ומבנים
 דרך העצמאות 60 חפה 33035
 טל: 04-8674060 פקס: 04-8676063