
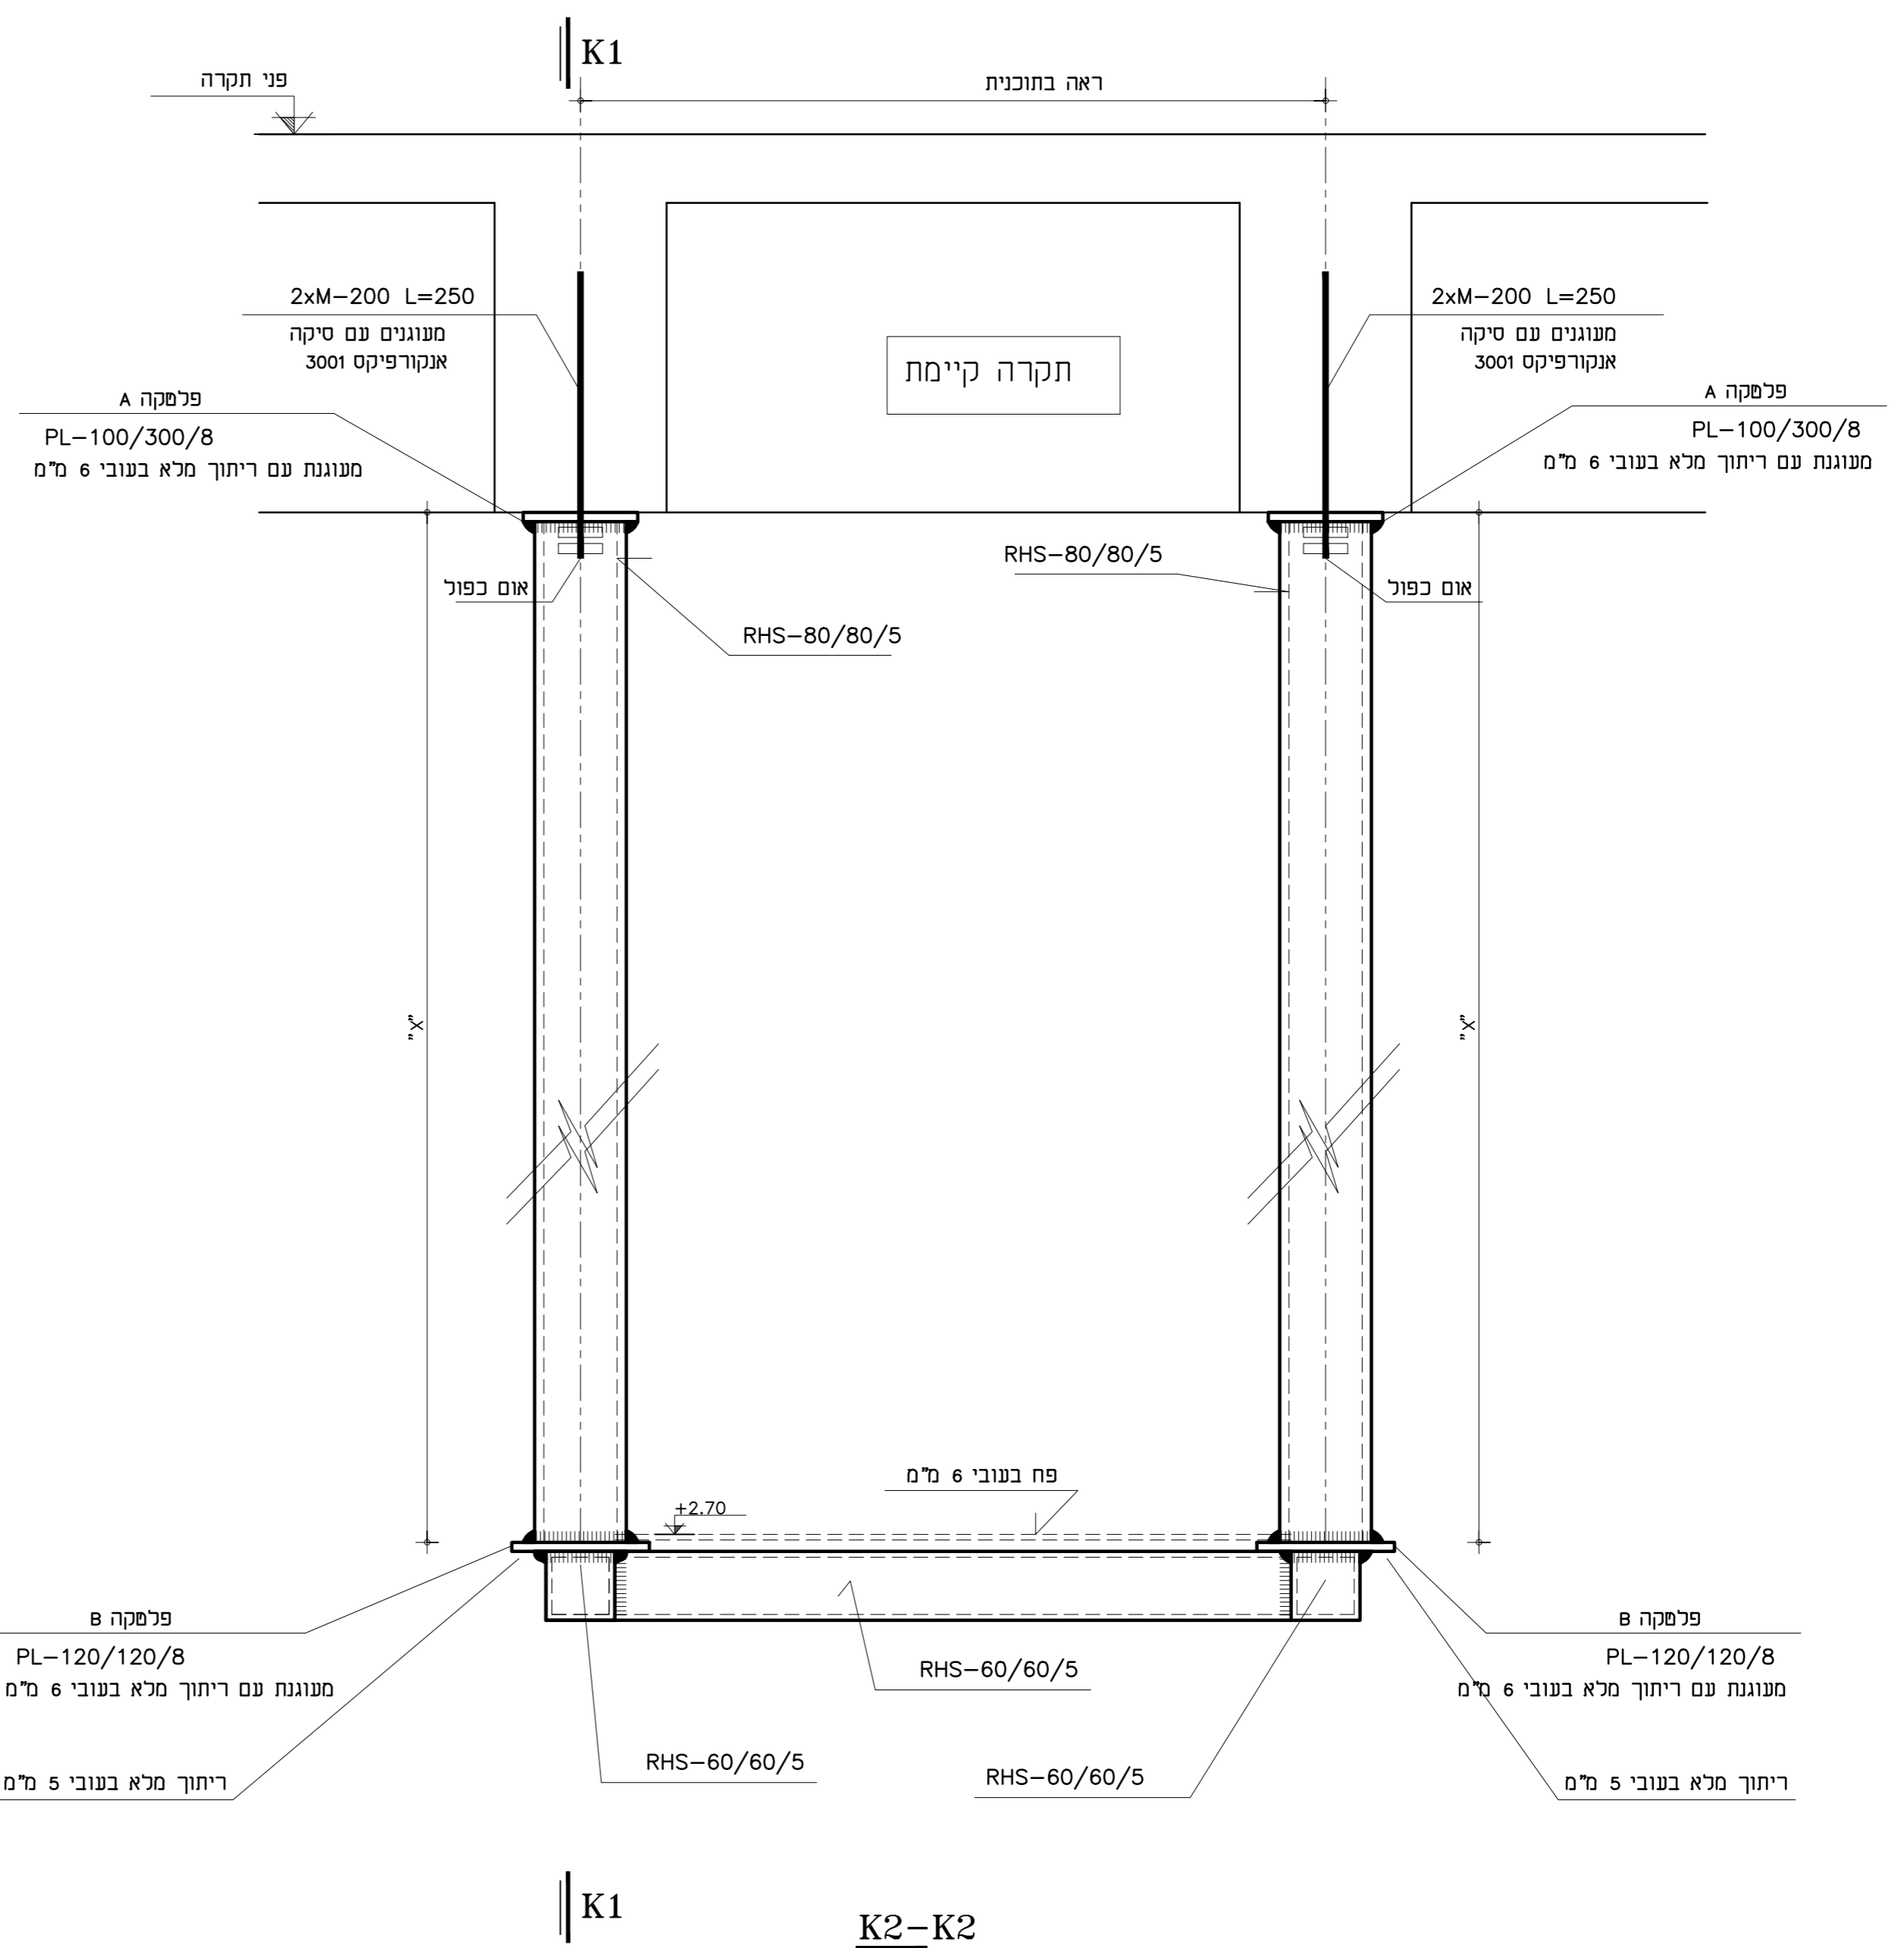


הערות :

1. הקונסטרוקציה מגולבנת וצבועה לפי הנחיות המפרט המיוחד (פרק 19).
2. ברגי החיבור דרוכים בחזקת 8.8 - בפרטי החיבור של פלסקות החיבור.
3. תפרי ריתוך יהיו מלאים לאורך כל קווי החיבור (לפי המפרט המיוחד).
4. עובי ריתוך מינימלי - 5 מ"מ.
5. הקבלן יבין תכנית ייצור ותכנית הקמה כמפורט בסעיף 3009 של המפרט הכללי והנחיות ת"י 5221. התכנית יכללו את כל פרטי החיבור. (SHOP-DRAWINGS)
6. התכנון יבוצע על ידי מהנדס רשום, מוסה, אשר יהיה אחראי לתכנון הנעשה ע"י הקבלן.
7. כל הריווחים יבדקו ע"י מעבדה מוסמכת בבדיקת חלקיקים מגנטיים.
8. יש לראות תוכנית זו יחד עם תכ"ז-א.
9. מפלט סופי של משפח הפלדה יקבע במקום.

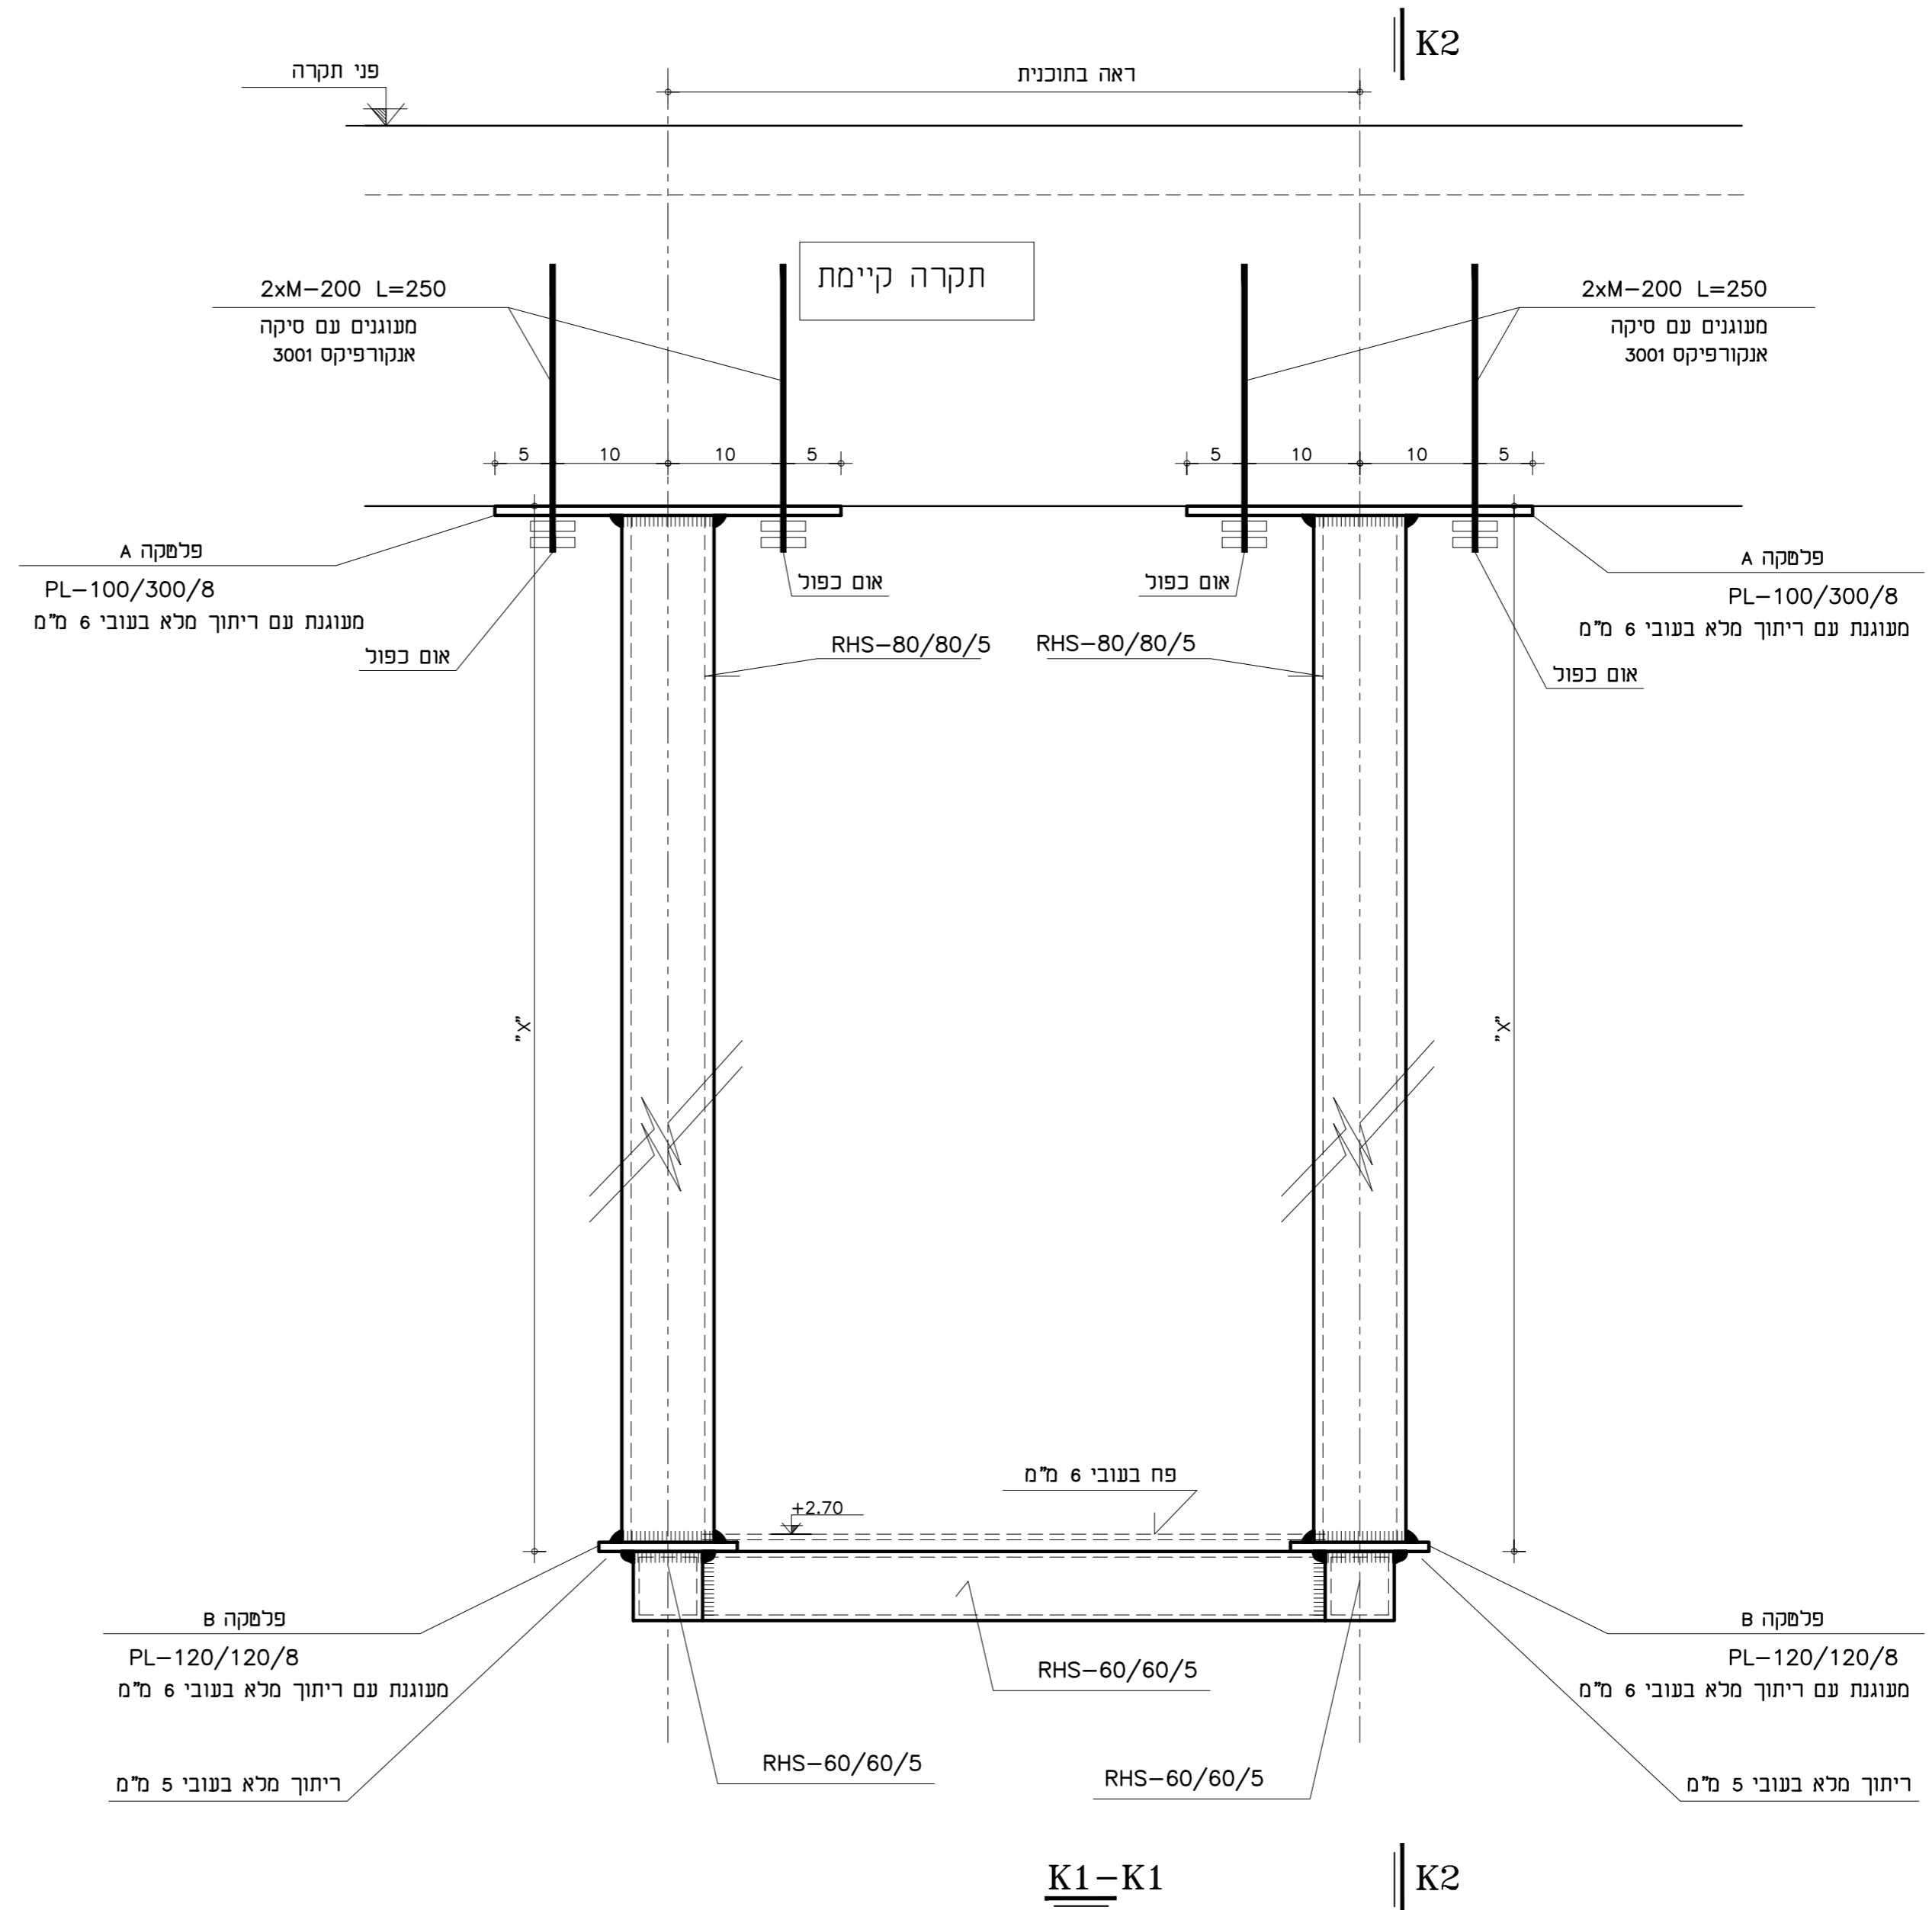

08.11.21	למכרז	1
----------	-------	---

שינוי מהות השינוי תאריך

מדינת ישראל - משרד הבריאות

מרכז רפואי היכל יפה
שינוי חדר קירור במסב

צפון
מס' עבודה
4113

שם התוכנית
תוכנית פרטים

מס' התוכנית
K-02

תאריך קנים
4113_pladd 1:10 08.11.21

דב ה"ס M.Sc.
מהנדס בנין ומבנים
דרך העצמאות 60 חיפה 33035
טל : 04-8674060 פקס : 04-8678063