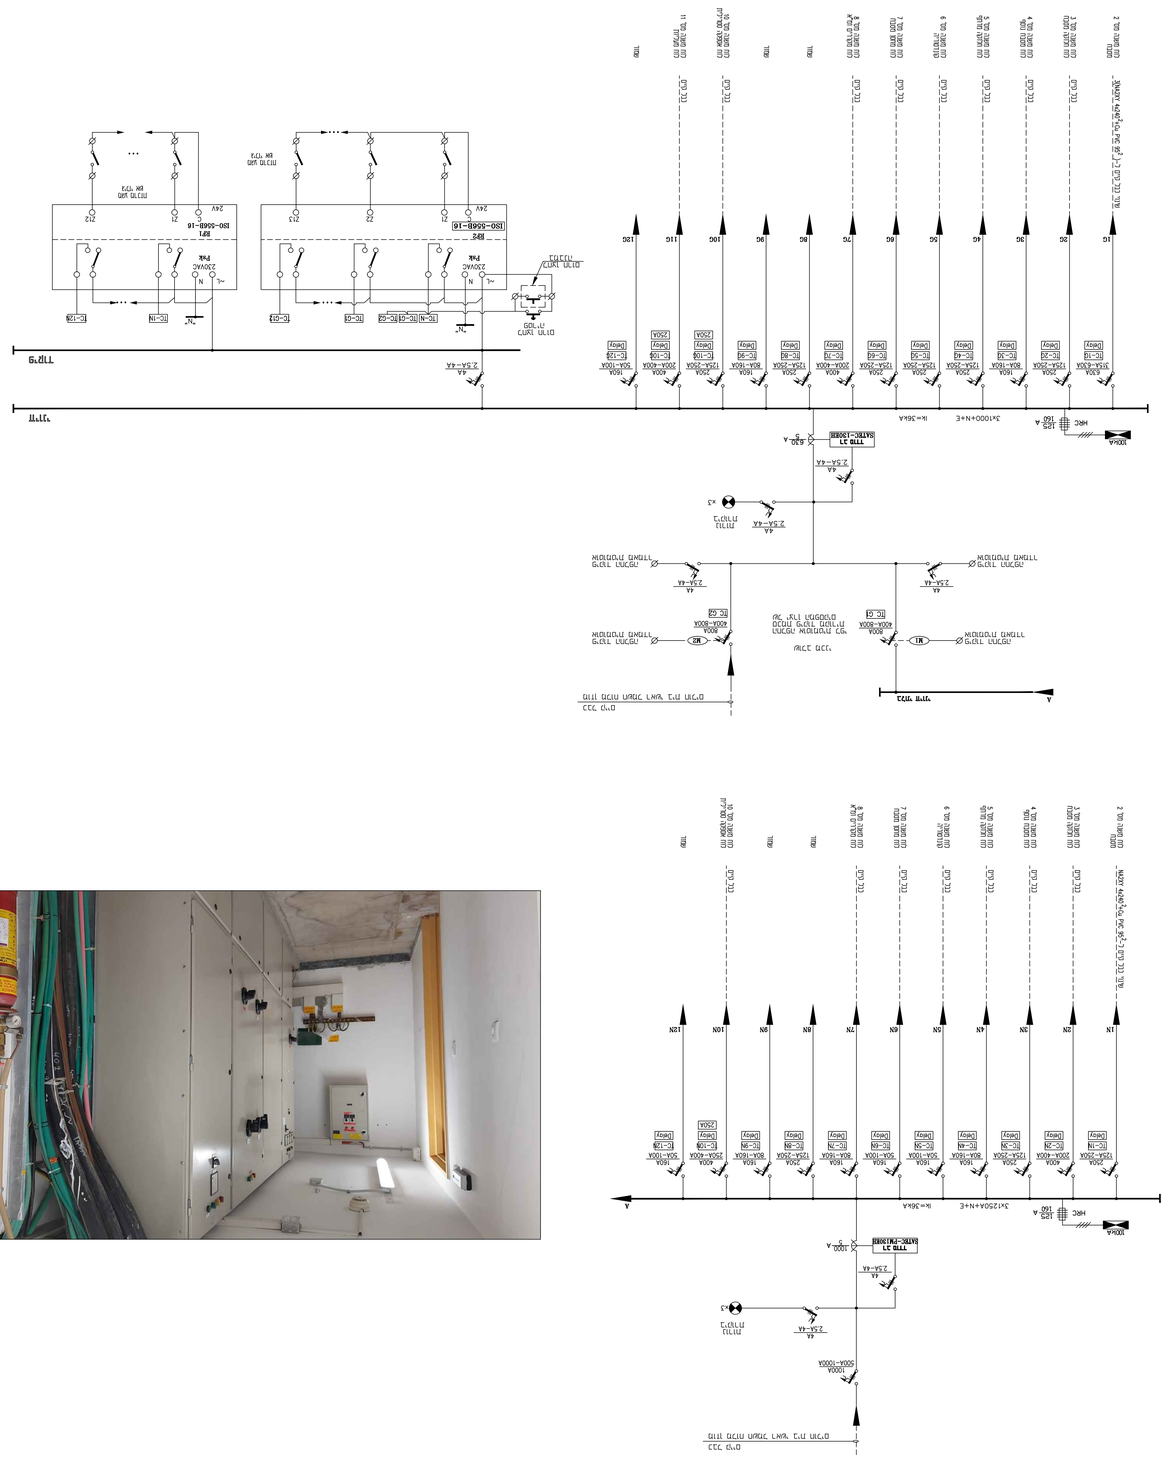
TTB 21
SATRC-1200H
3x1000+N+E
Ik=36kA
HRC
160 A
100kA
TTB 22
SATRC-1200H
3x1250A+N+E
Ik=36kA
ISO-5568-16
230VAC
24V
PWR
