רשימת תפוצה

תאריך											

1		-	-
2		-	-
3		-	-
מס'	שינויים	שם	תאריך

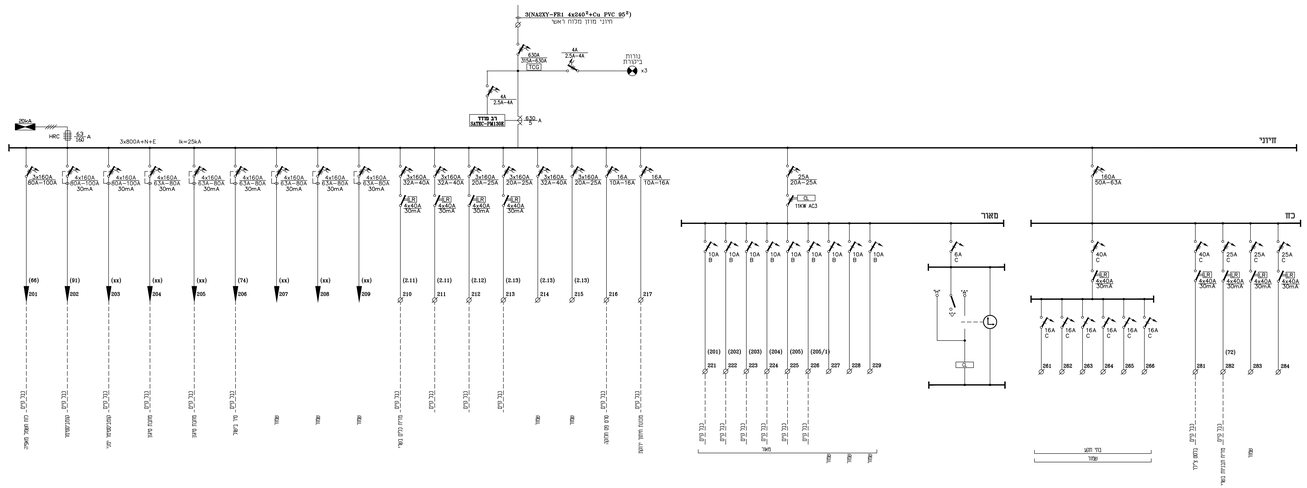

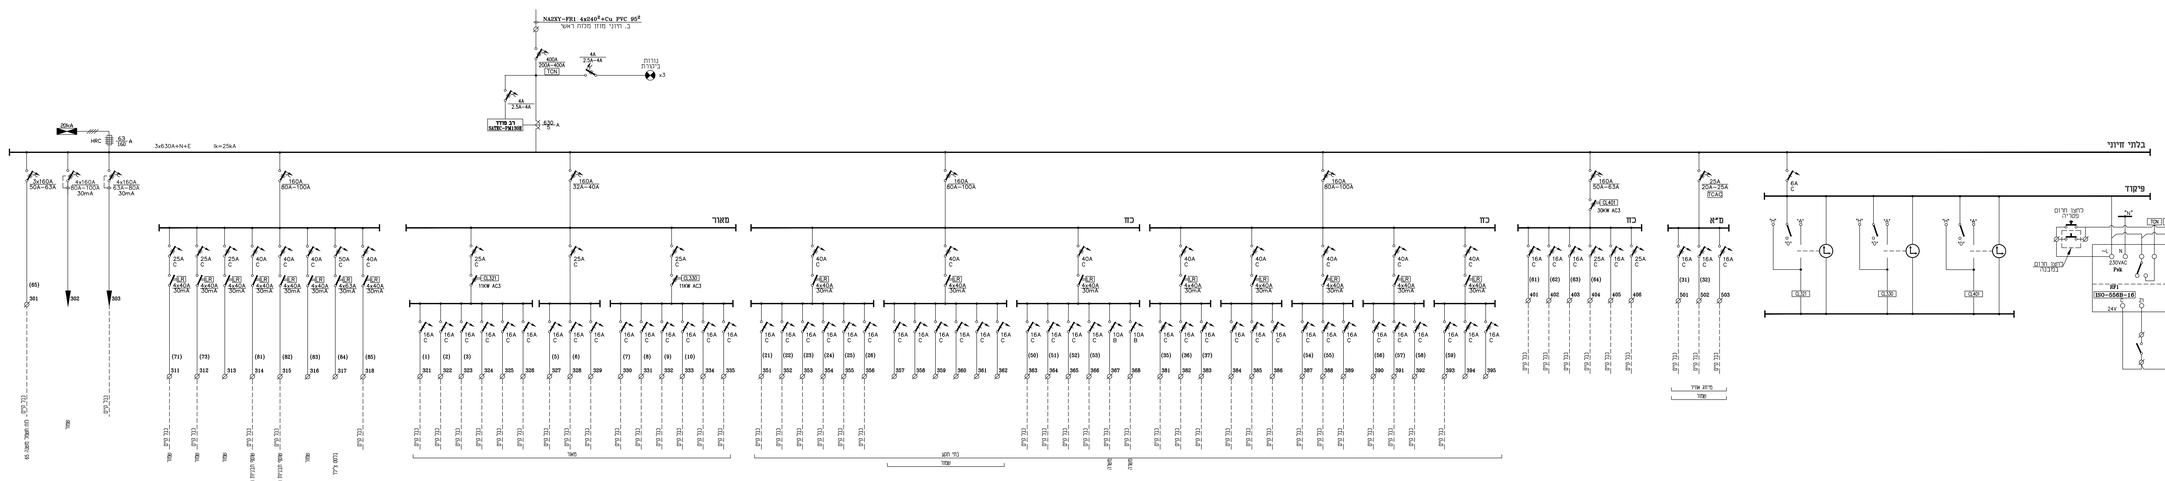

הערות כלליות מהדה

1. הכתה יבנה לפי ת"י מבנים ושטח בנ תקן
2. הכתה יבנה בהבנה מ מהלוח בעמ' 2 ולא בגבע בבנ אמתר בתוך 2-3 דקות עם מנים מיים ודרגות מתאמות דרגת מידור לכל בנ אמת
3. הכתה תזמנו המאמרים מיאה הדרגה לפר אל 25kA דקות.
4. כיתות הגיאות הבנים-מהעבה.
5. מדיה יבנה מהוחאה גלה יחוון ע"ל בבדיים עם נסי מדגים אקוד
6. סוג ריזום מל המילים יזיה אסמ לכי 0660 VDE 0471-2 (IEC
7. יש המאים ויחס מיגי בלוח לעגל אבנמה.
8. חוכי מיר אים המרבנ יזת חוכי המוכי לאמות
9. ברוכי המילים מהנבו מעמדים.
10. מהדגים יזת מחמות הלבה, דיזיסיבי אל מיגה.
11. חיזום המלחים בעדת ריגה.
12. הבנה עיים מהבנים הכה לראשי לפי ביגה.
13. יש לשאיר אמ מקום אחר מקום אחר בלוח.

המרכז הרפואי הלל יפה
אדריכלי מהנדסי - פרופרטיס הנדסה
רח'ר באומלה 15, תל אביב, 69969
טל 03-6444940 פקס 03-7264003

לביצוע	לאישור	למכרז	לבניה
		●	

שם העבודה:
ביל חולים הלל יפה

שם התוכנית:
לוח משנה מס' 2 מסבזר

עריכה	תכנון	בדיקה	אישור
ניר אדנו	ניר אדנו	אלכסי שרין	אלכסי שרין

מבנים אזור כניסה הכניסה הלאומית ! אל לבנות אמ המאמרים עלה לחיבוי מיד המקום אל מחוד מחוד המכניה

תוכנית מס'	913/02
מהדורה:	1
תאריך:	10.06.22
קנ.מ	----
תאריך:	05.2022
שם הקובץ:	913-02.dwg
Layout:	Sw Board No 2