
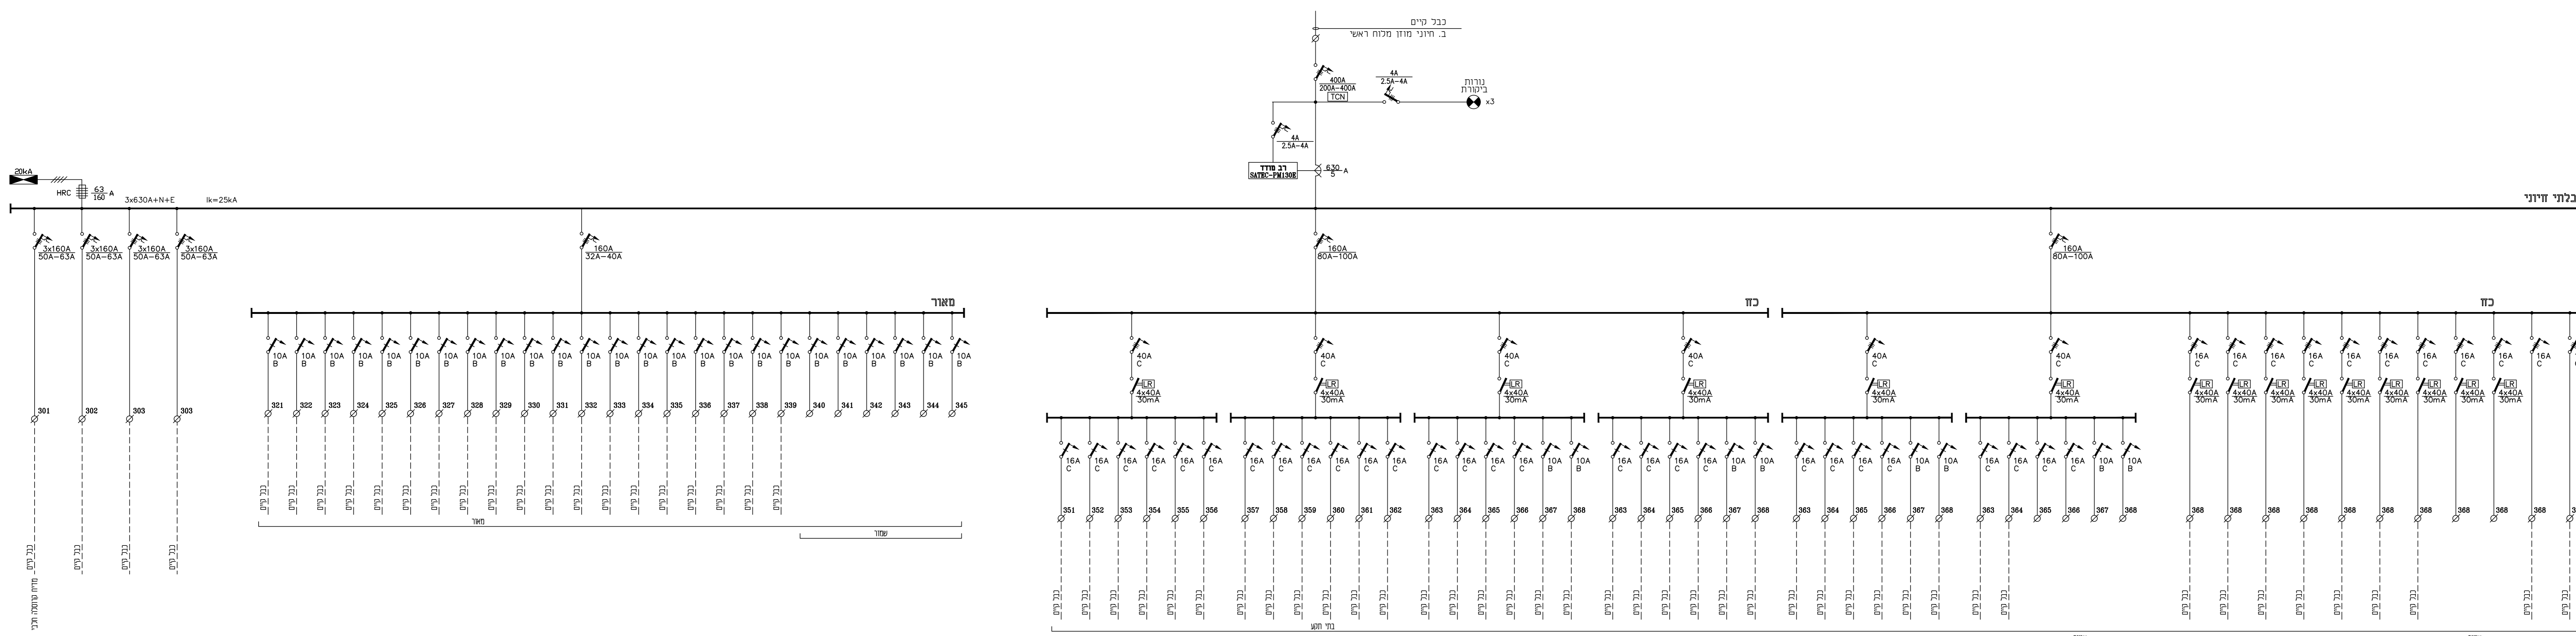


רשימת תפוצה

תאריך

1	2	3	4	5	6	7	8	9	10
-	-	-	-	-	-	-	-	-	-
-	-	-	-	-	-	-	-	-	-
-	-	-	-	-	-	-	-	-	-
תאריך	שם	מט	מט	מט	מט	מט	מט	מט	מט

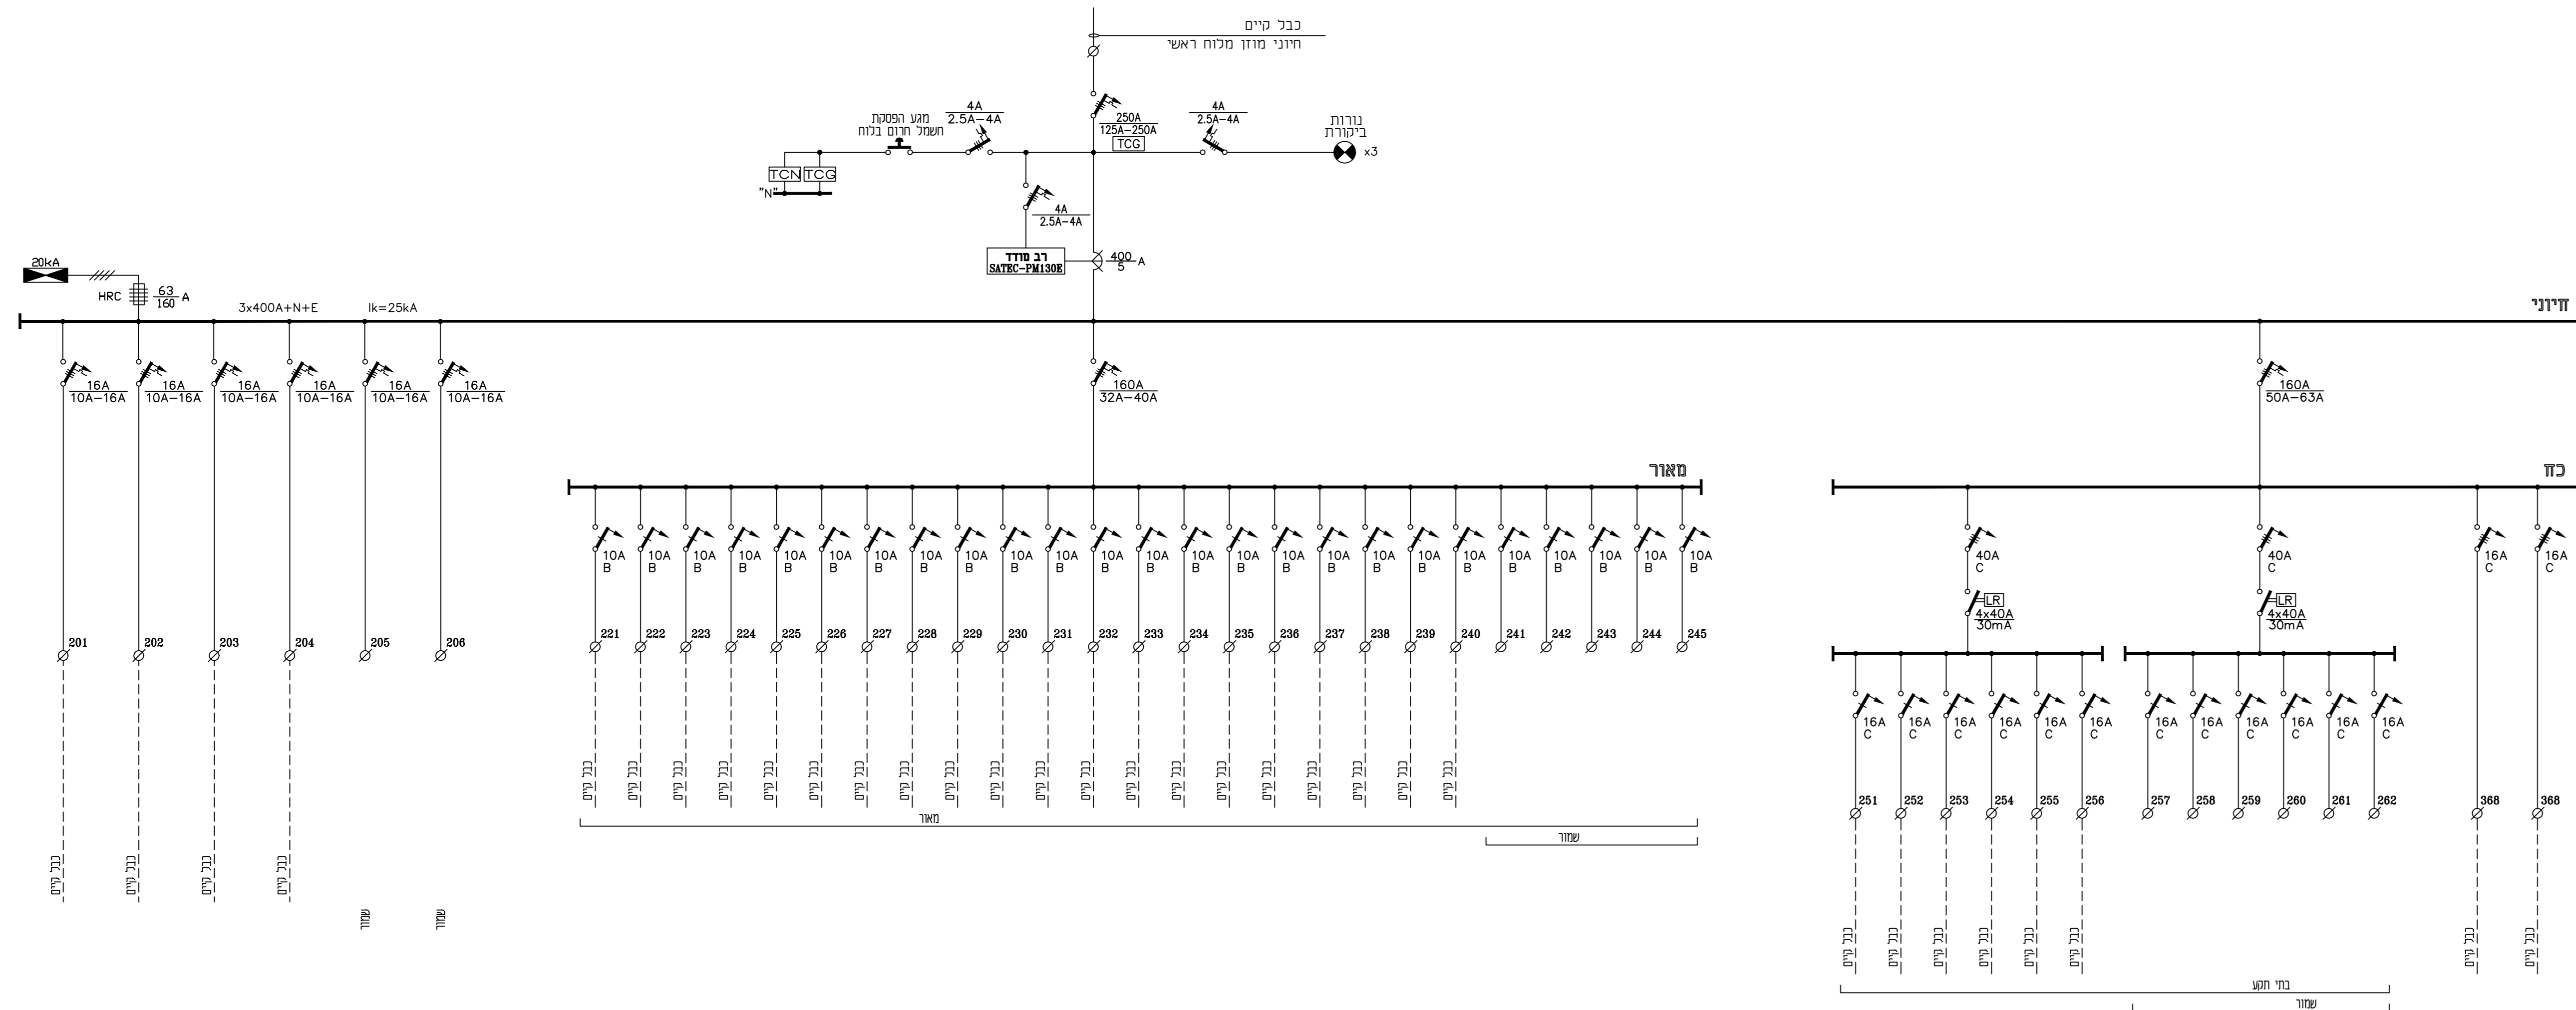







תאריך: 19.08.22

מספר תוכנית: 91303

מספר תוכנית: 05.2022